



ポンプ施設構造一般図 (1) S=1:50

R階平面図

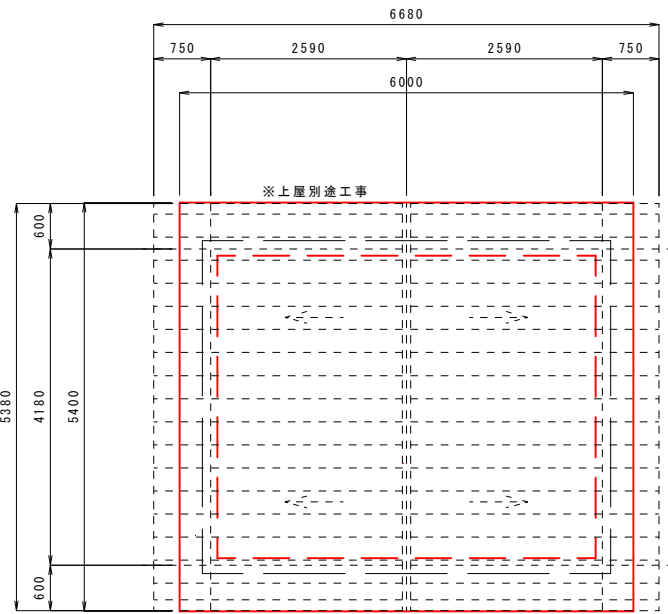


中層階平面図

(B-B断面)

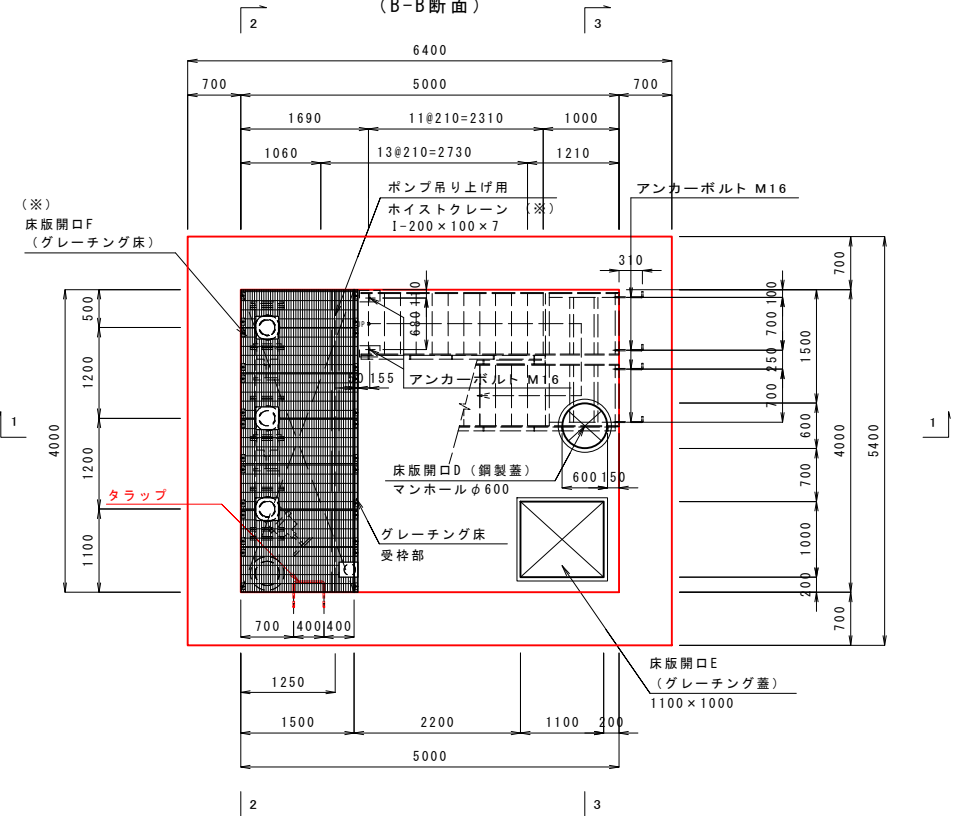


地上階平面図

(A-A断面)

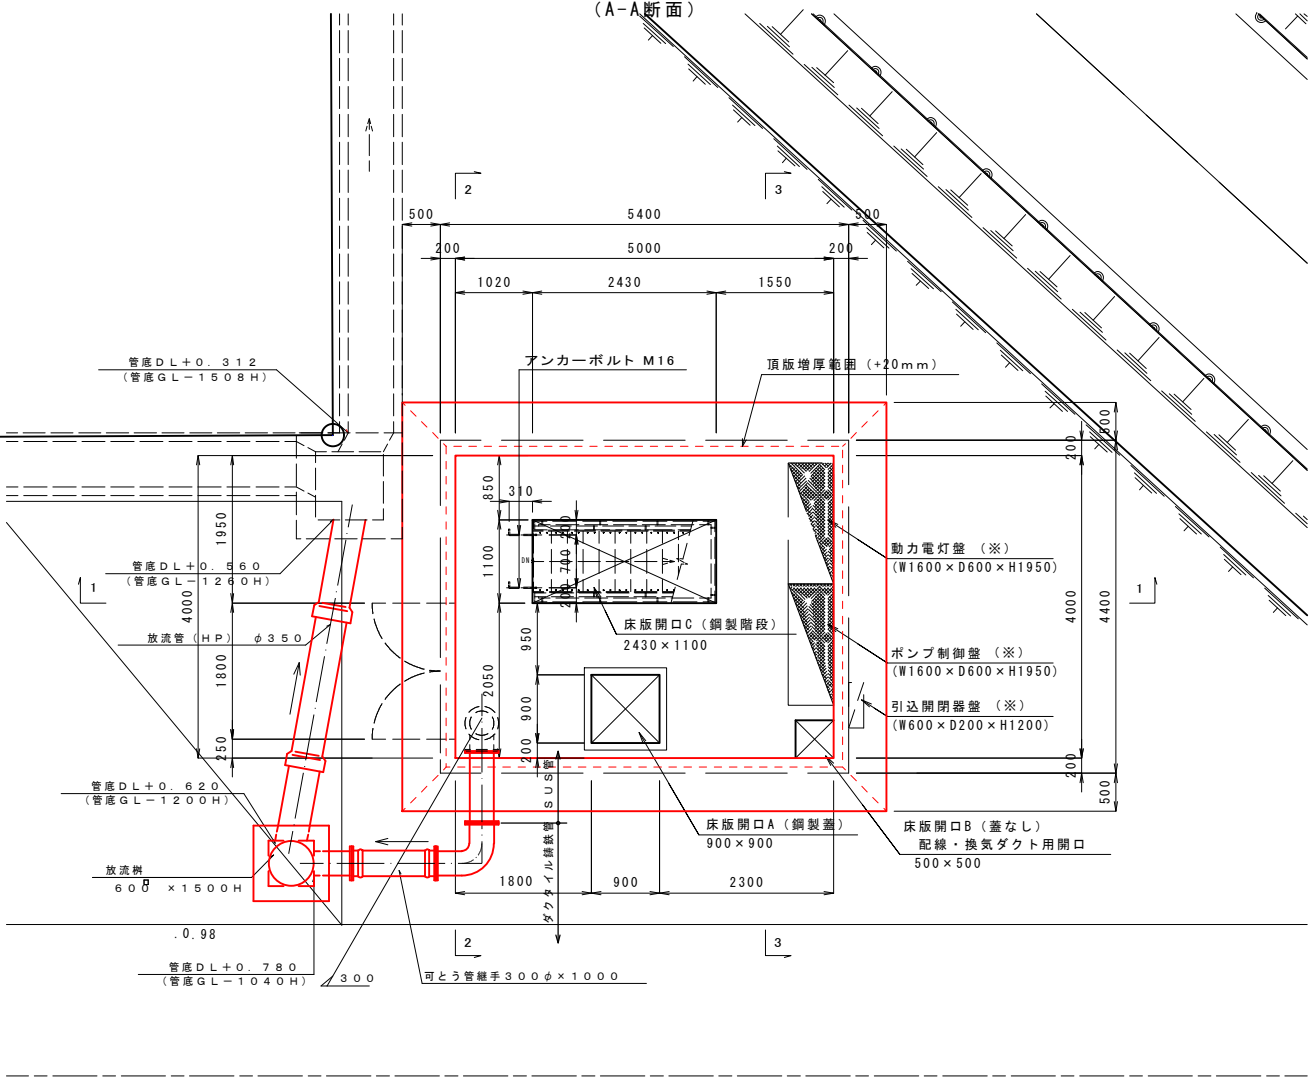

下層階平面図

(C-C断面)


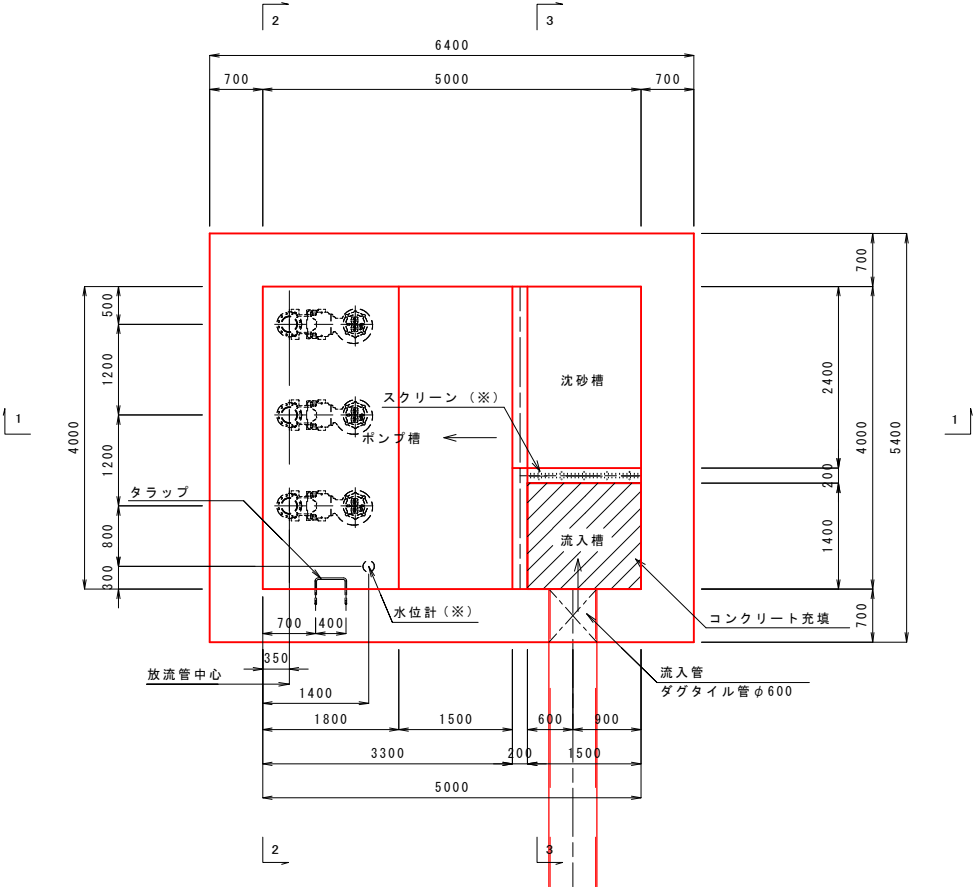


注) (※) 表記は、別途工事を示す。


実施 (65/82)

年度	令和 8 年度
番 号	災 号
工事名	安永本次線 (堀川2工区) 総合交付金 (改築) 工事 第6期
道川番号	(主) 安永本次線
施工箇所	安永 郡 飯島 町 大字 地内
図面名称	ポンプ施設一般構造図 (1)
縮尺	縮尺 1:50
設計	会社及び責任者
測量	
調査	
設計	

ポンプ施設構造一般図 (2) S=1:50

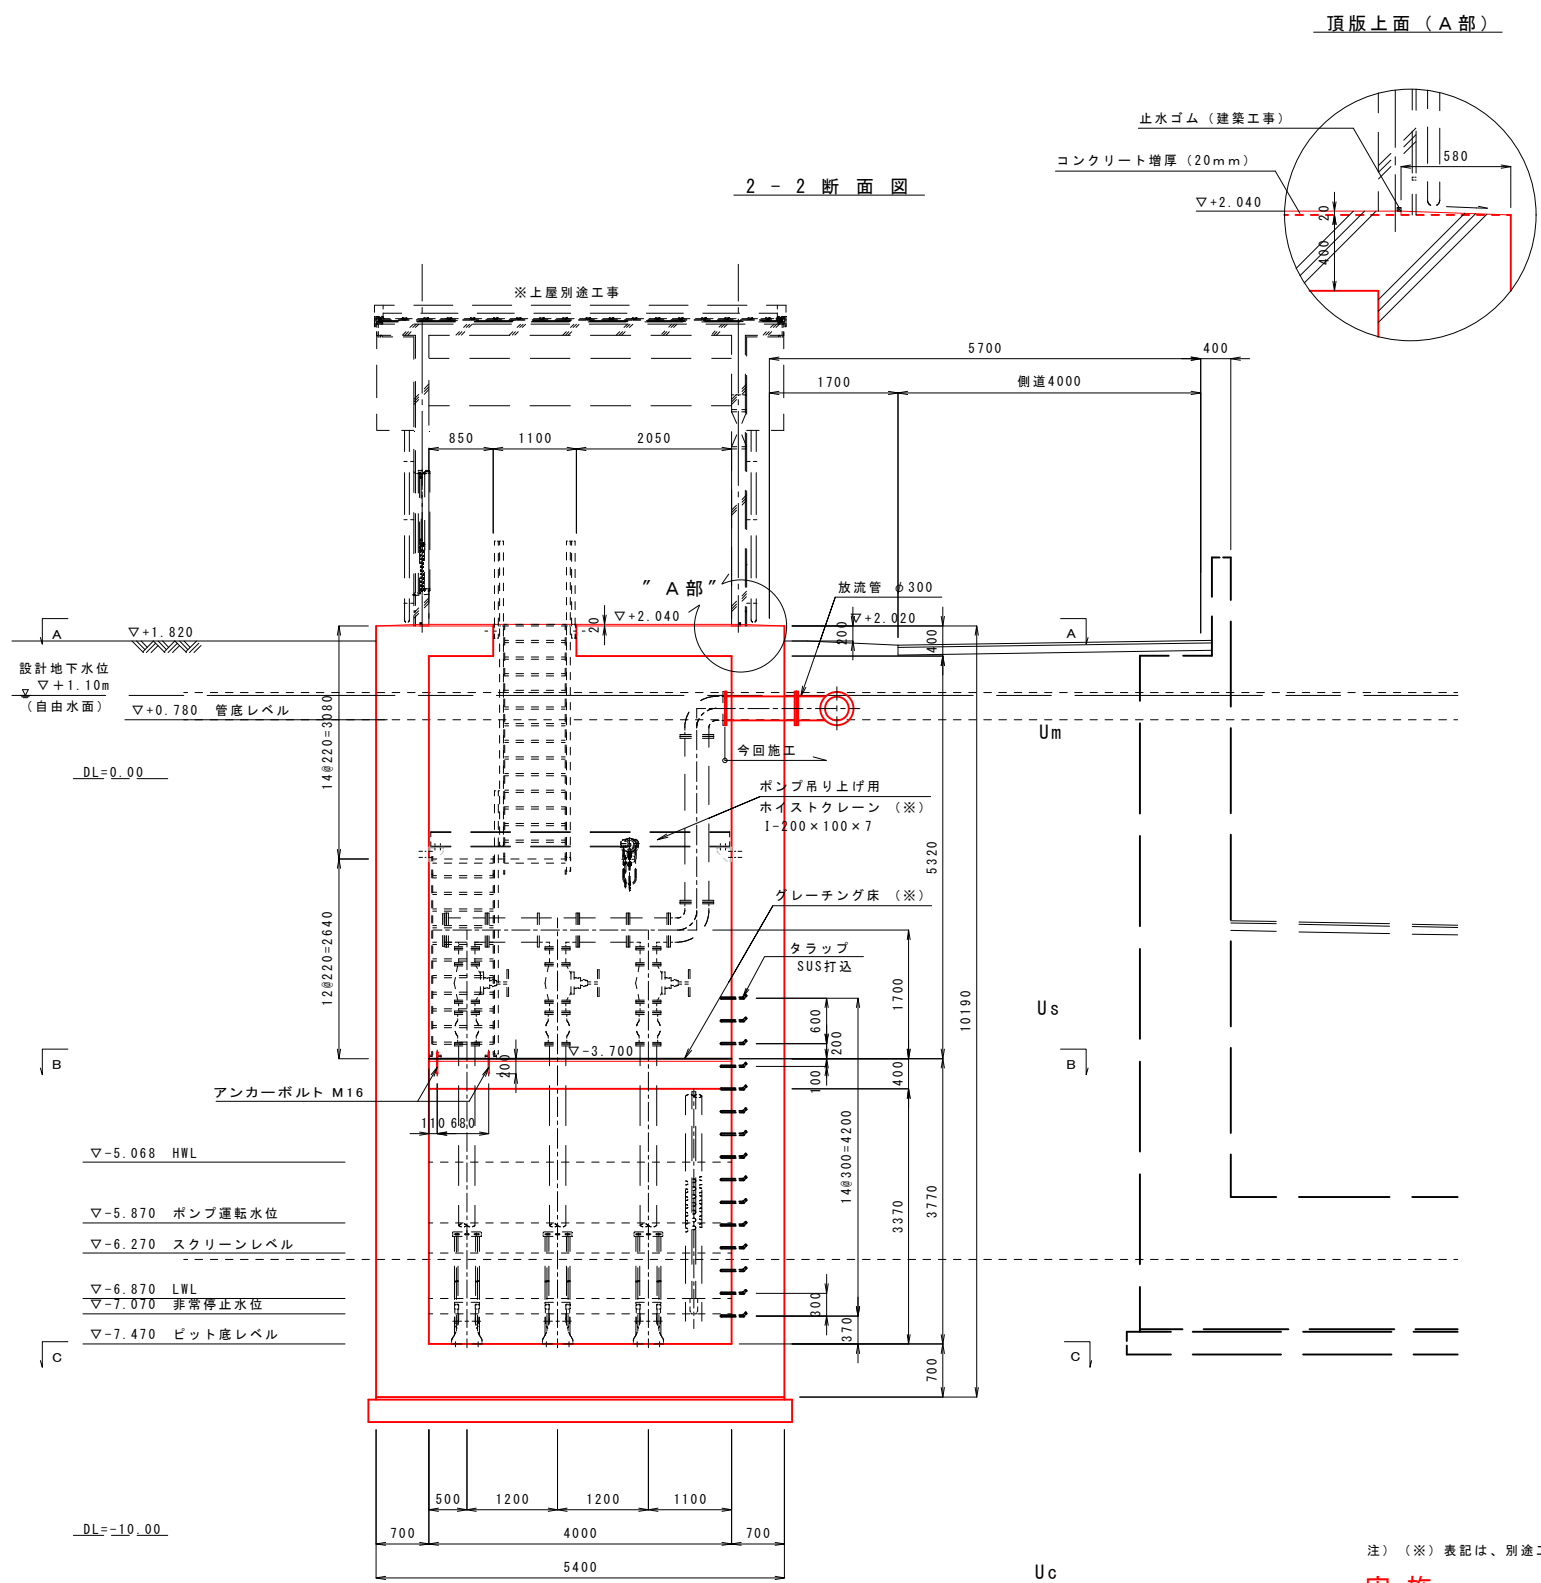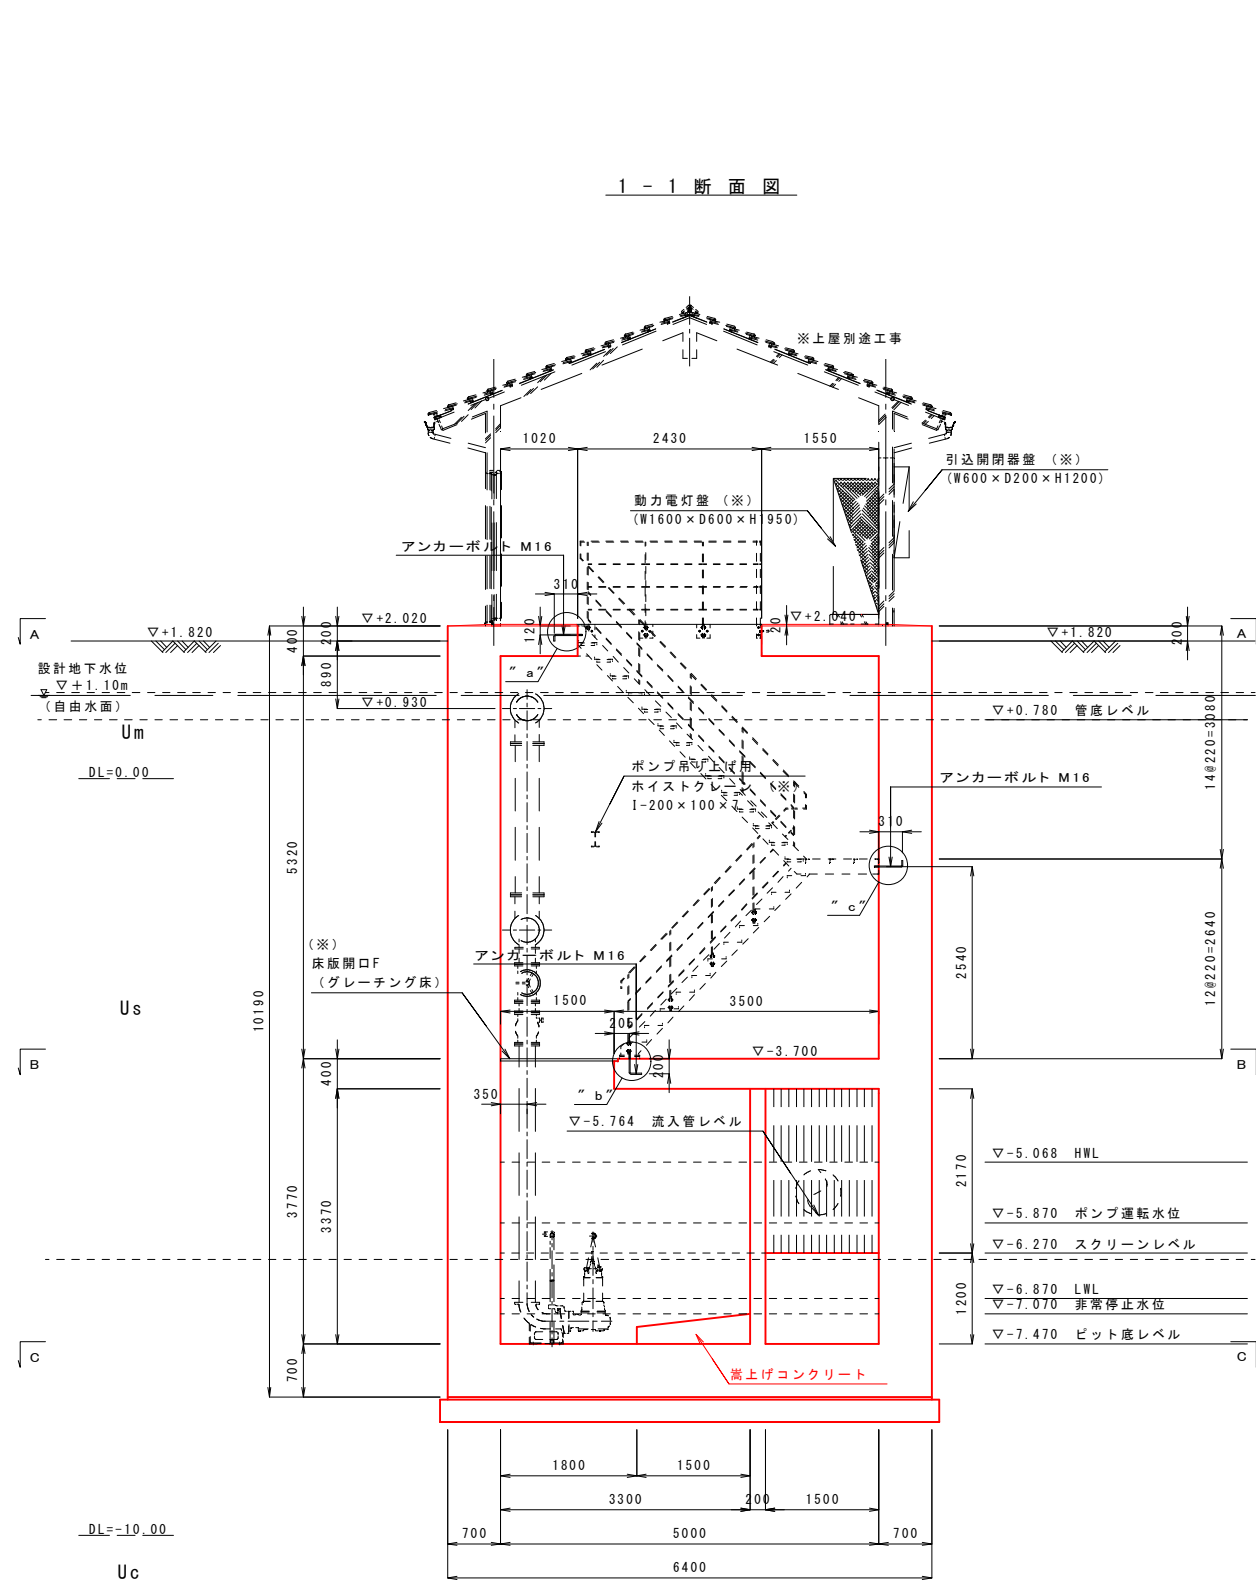

頂版上面 (A部)

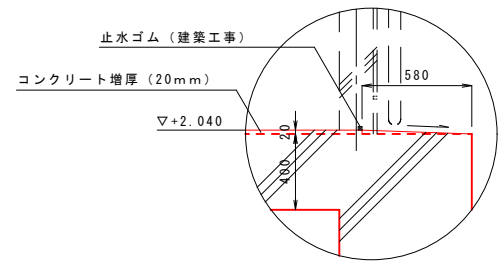


注) (※) 表記は、別途工事を示す。

実施 (66/82)


年度	令和 8 年度
番号	災 号
工事名	安永木次線 (徳川 2 工区) 総合交付金 (改善) 工事 第 6 期
道川番号	(主) 安永木次線
施工箇所	安永 郡 飯島 町 大字 地内
図面名称	ポンプ施設一般構造図 (2)
縮尺	縮尺 1:50
設計者	会社及び責任者
測量	
調査	
設計	

$S = 1 : 50$

受枠部詳細図 S=1:4

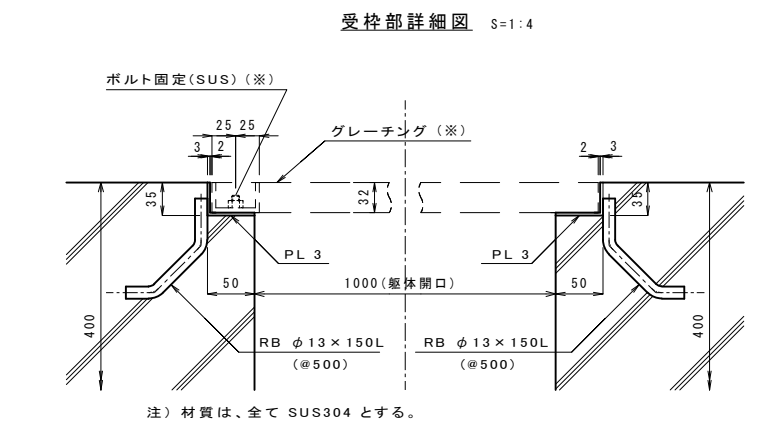

注) 1. (※) 表記は、別途工事を示す。

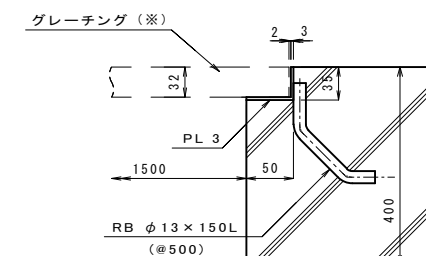


年 度	令和 8 年度
番 号	災 号
工事名	安来木次線（沼川2工区）総合文付金（改築）工事 第6期
通川番号	（主）安来木次線
施工箇所	安来 第⑩ 飯島 第⑪ 大字 地内
図面名称	ポンプ施設一般構造図（3） 縮尺 図示
委託名	会社及び責任者
測量 調査 設計	
	23 葉の内 4

ポンプ室配筋図 (1) S=1:50


主鉄筋組立図

断面 ctc250


上部断面 (中層階上面より上の部分)

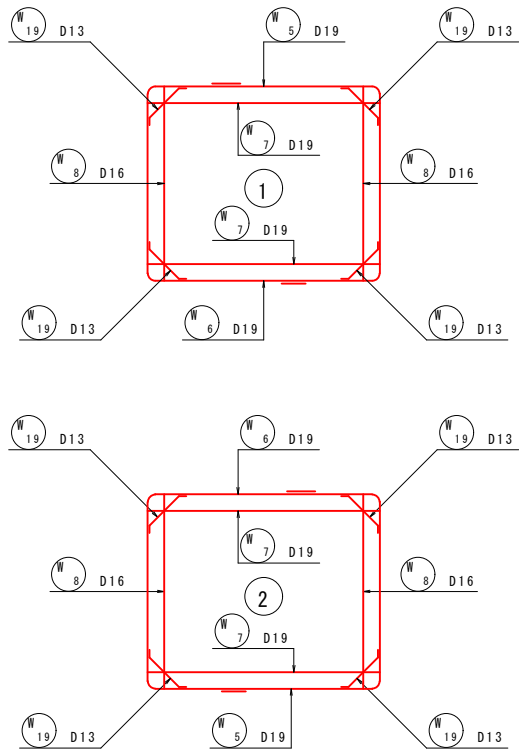


下部断面 (中層階上面より下の部分)

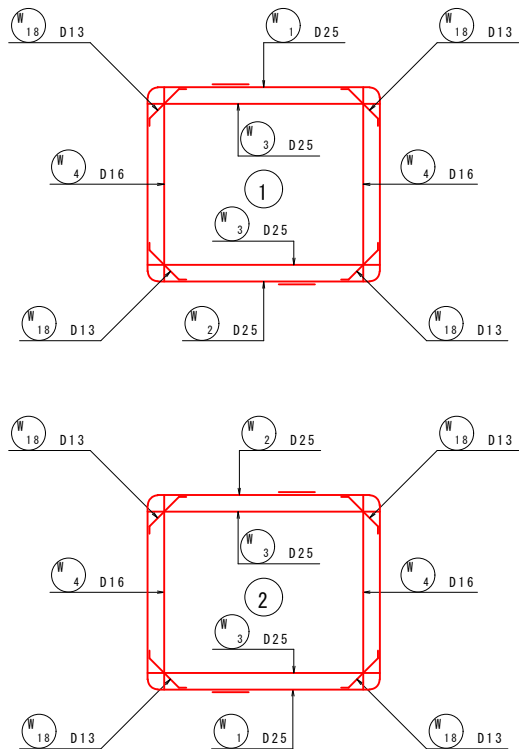


断面図 1 - 1

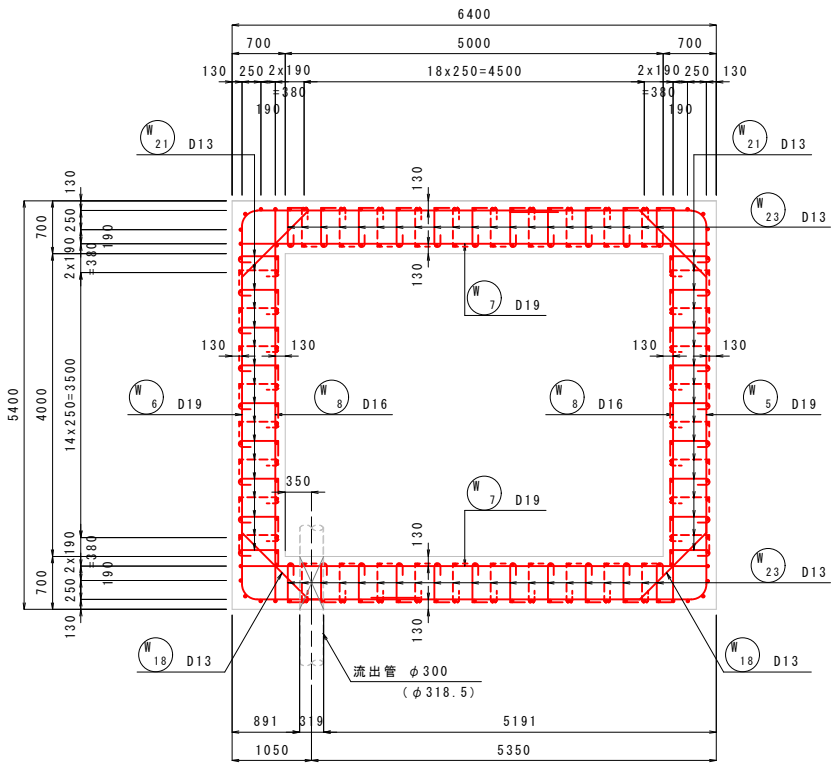


断面図 2 - 2

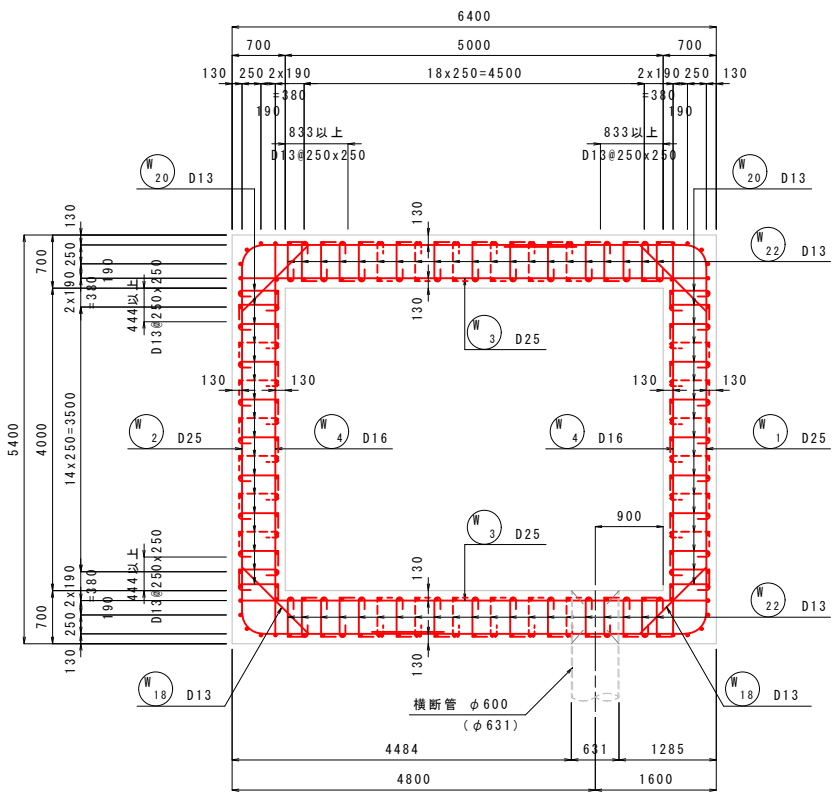

断面図 3 - 3

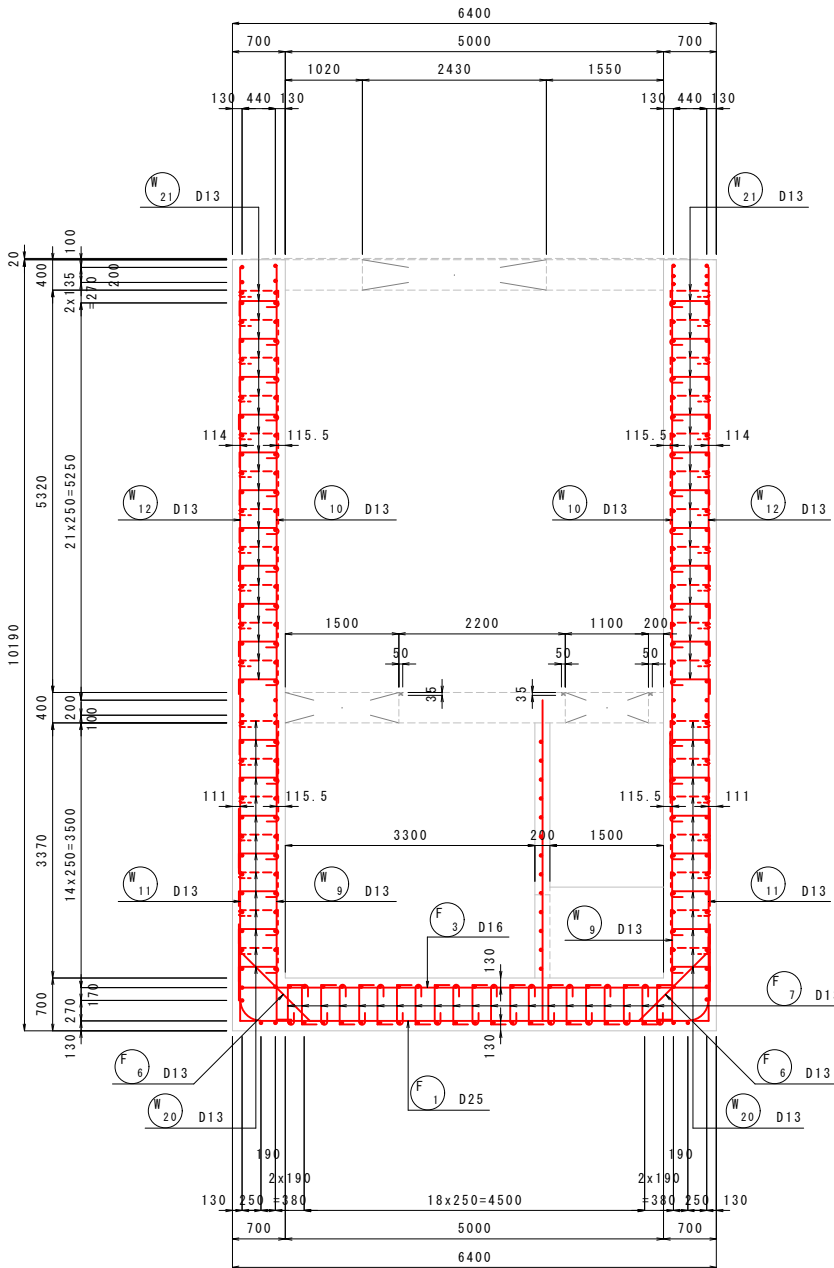

位置図 S=1/200

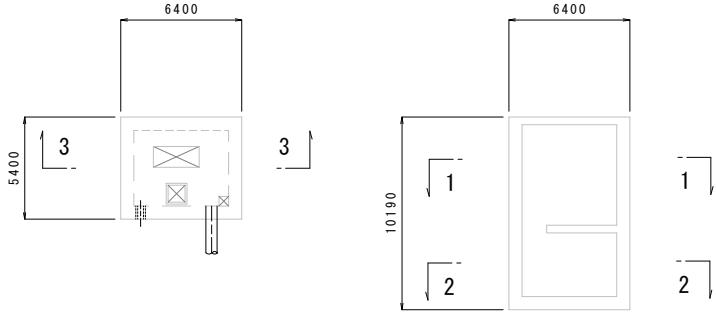

実施 (68/82)




年度	令和 8 年度
番 号	災 号
工事名	安永木次線 (堀川 2 工区) 総合交付金 (改築) 工事 第6期
通川種名	(主) 安永木次線
施工箇所	安永 郡 飯島 町 大字 地内
図面名称	ポンプ室配筋図 (1)
設計	会社及び責任者
測量	
調査	
設計	

ポンプ室配筋図(2) S=1:50


断面図 4 - 4

5 - 5

6 - 6

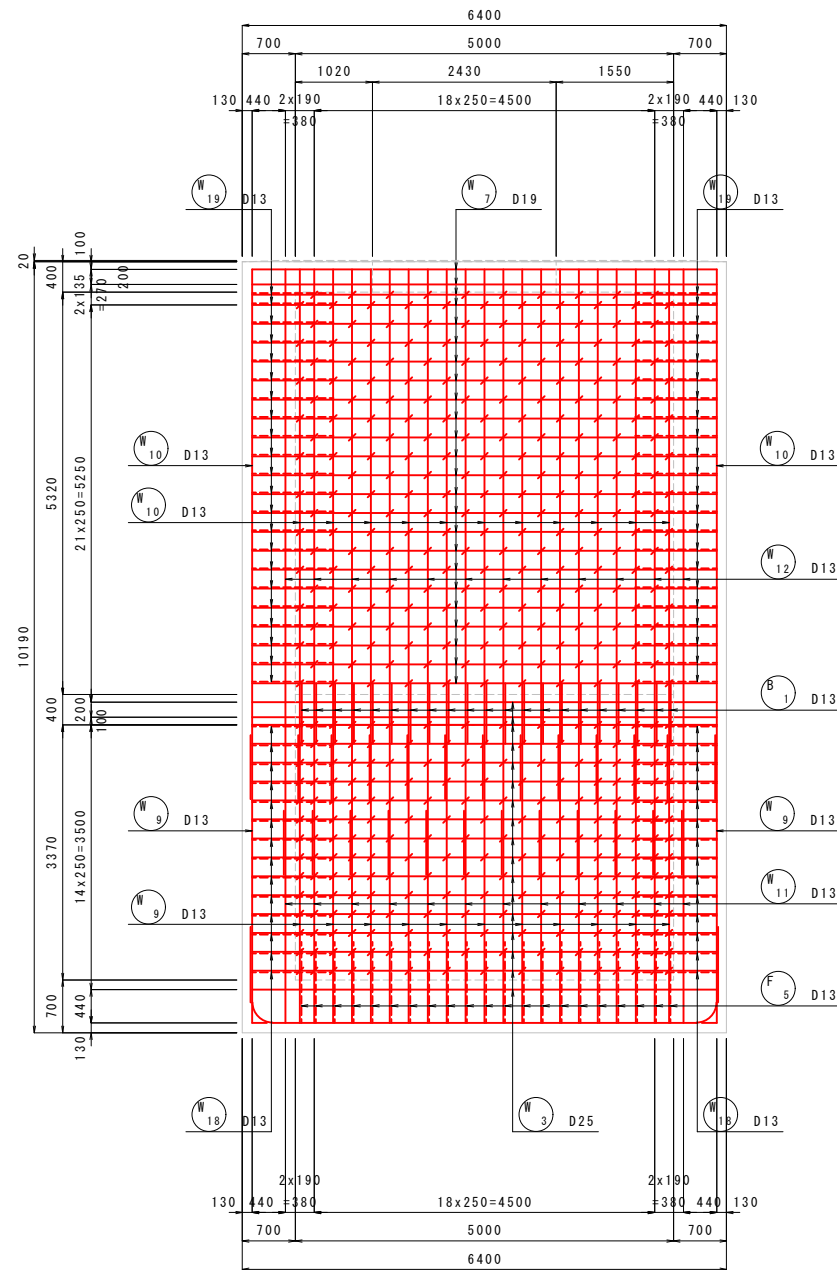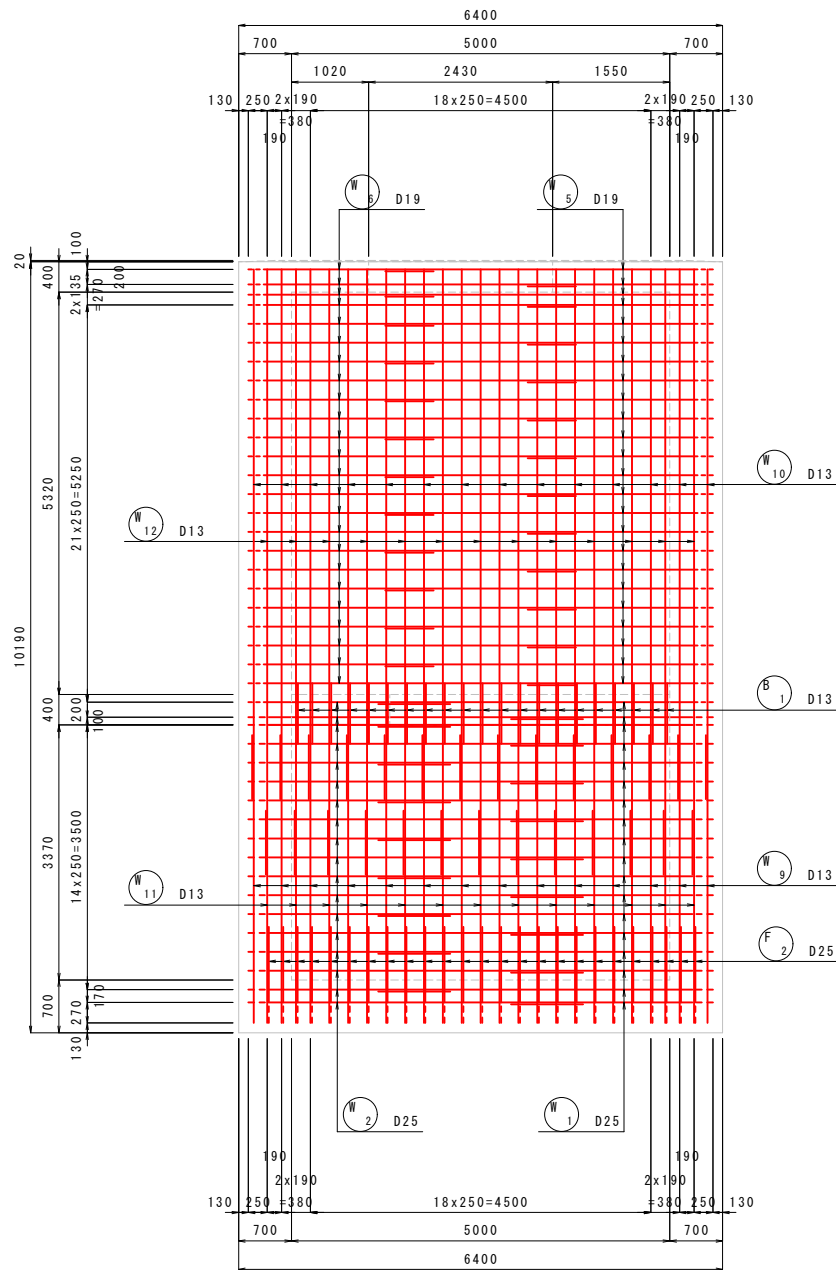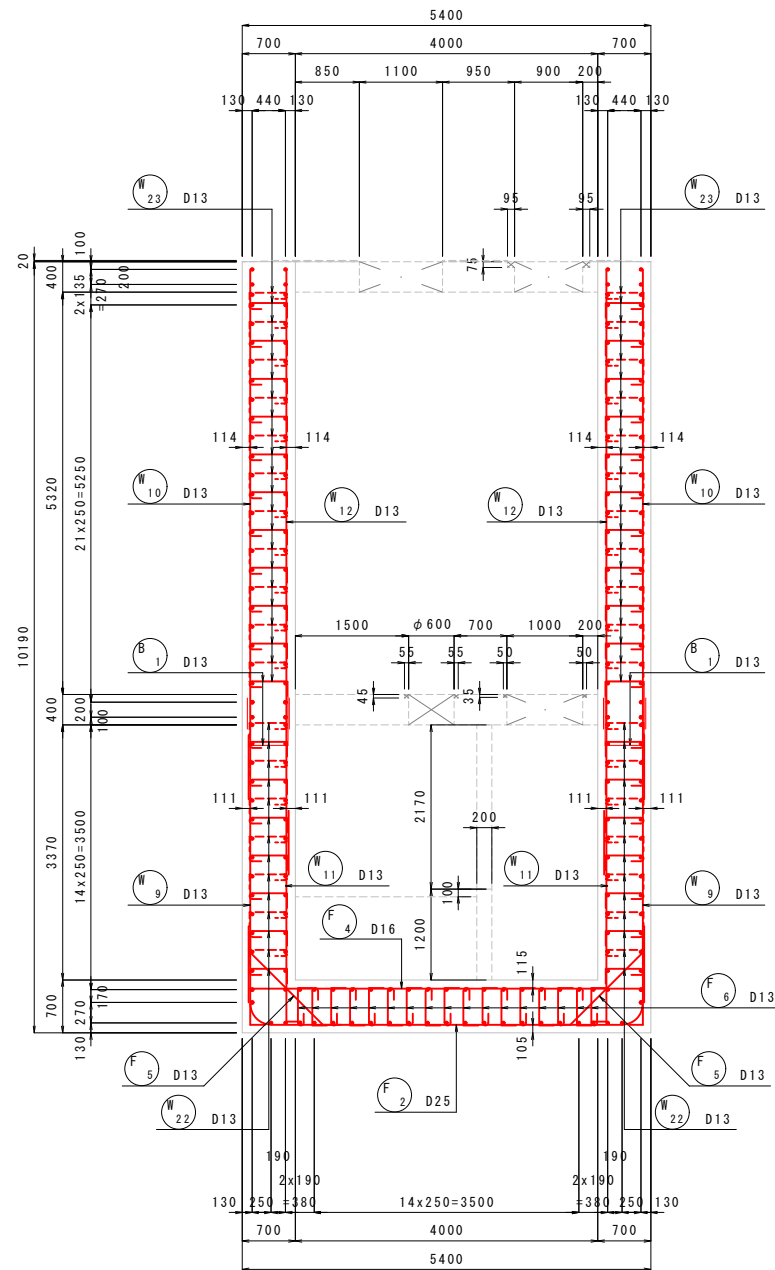

位置図 S=1/200

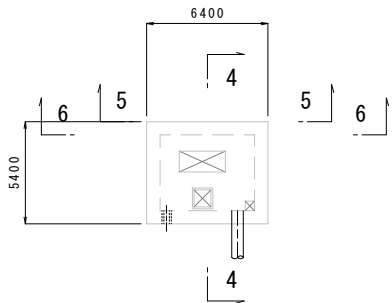


実施 (69/82)	
年度	令和 8 年度
番号	災 号
工事名	安来本次線 (徳川2工区) 総合交付金 (改築) 工事 第6期
道川番号	(主) 安来木次線
施工箇所	安来 郡 飯島 町 大字 地内
図面名称	ポンプ室配筋図 (2)
設計	会社名 会社及び責任者
測量	
監査	
設計	
23 葉の内 8	



ポンプ室配筋図(3) S=1:50

S=1 : 50


7 - 7

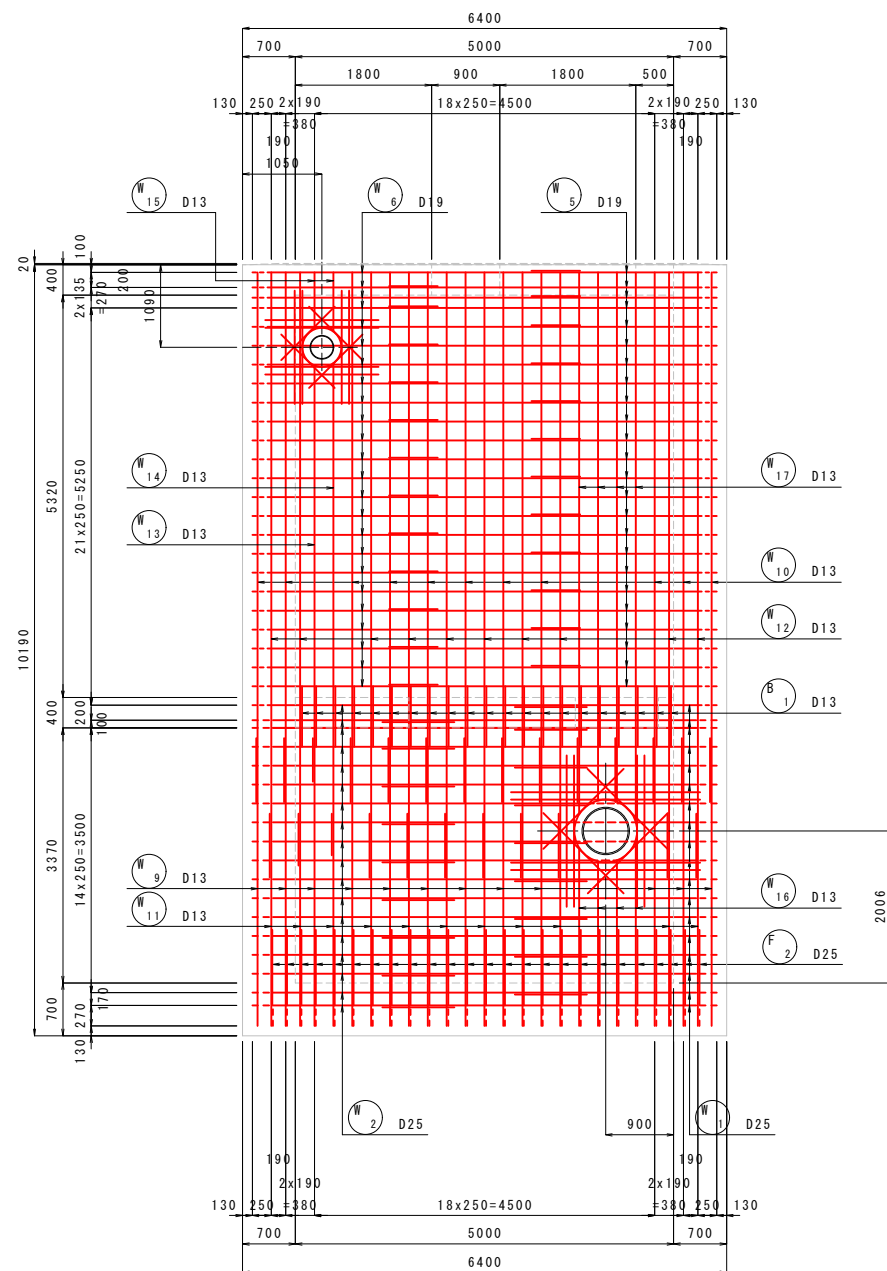

8 - 8

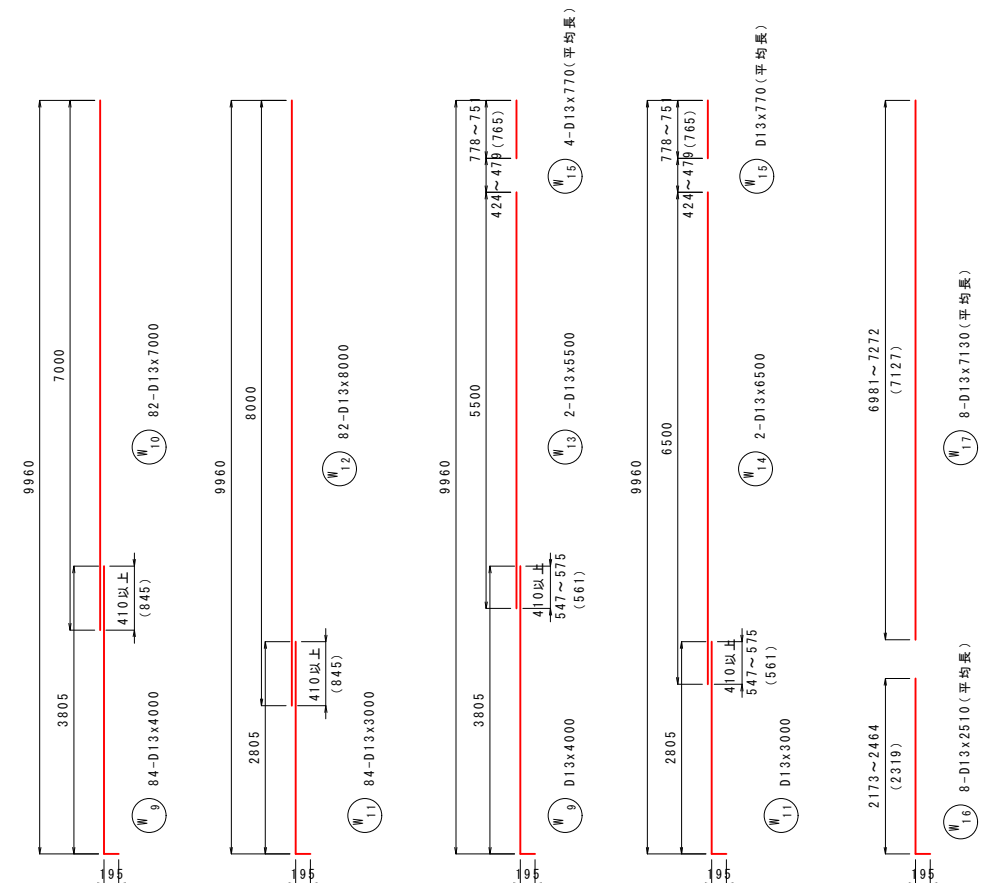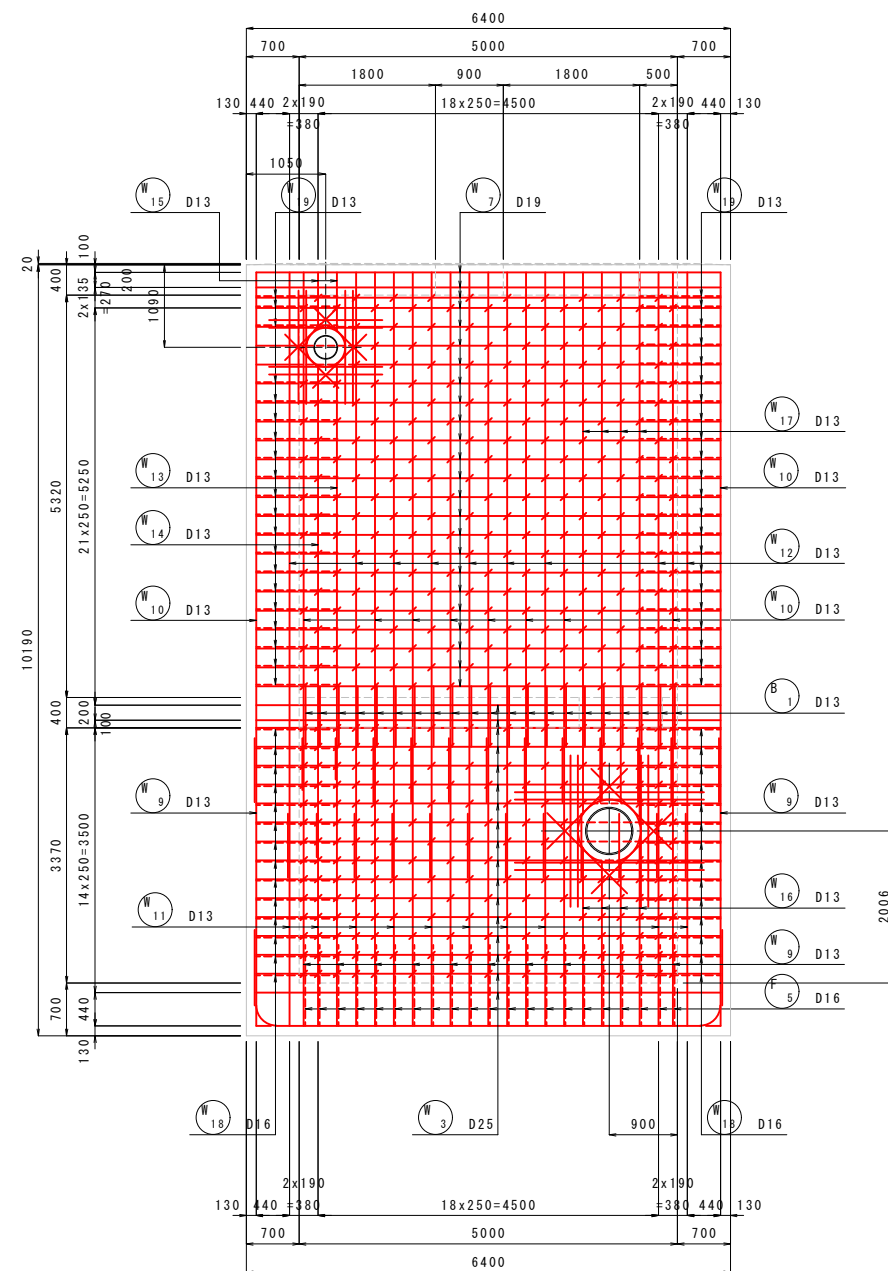

位置図 S=1/200

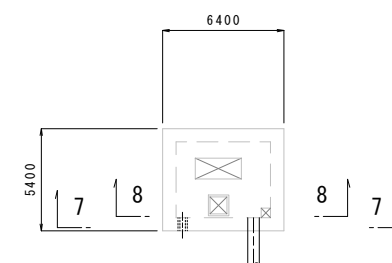


実 施 (70/82)


年 度	令和 8 年度		
番 号	災 号		
工事名	安来木次線（切川2工区）総合文付金（改築）工事 第6期		
通川番号	（主）安来木次線		
施工箇所	安来	飯島	大字 地内
図面名称	ポンプ室配筋図（3）		
会社名	縮尺 1:50		
項目	会社及び責任者		
測 量 員			
調 査 員			
設 計			
23 葉の内 9			

ポンプ室配筋図 (4) S=1:50


9 - 9

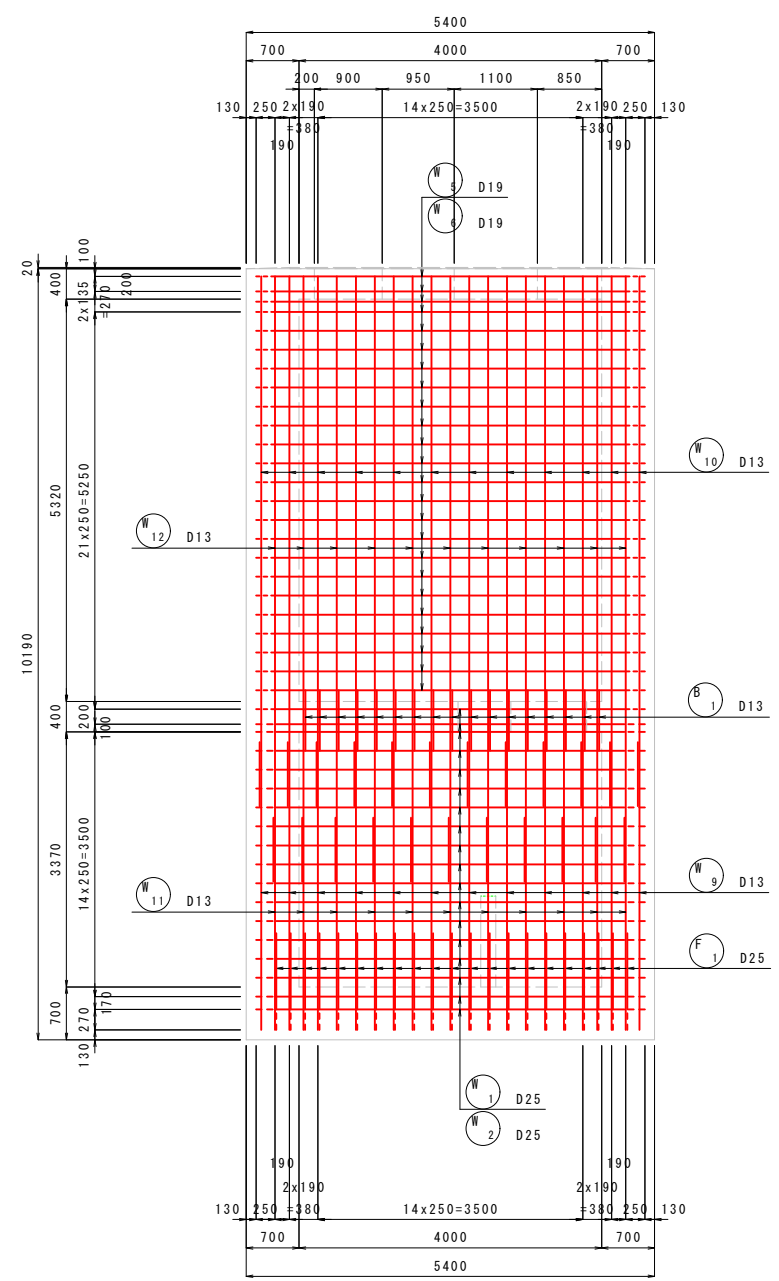


10 - 10

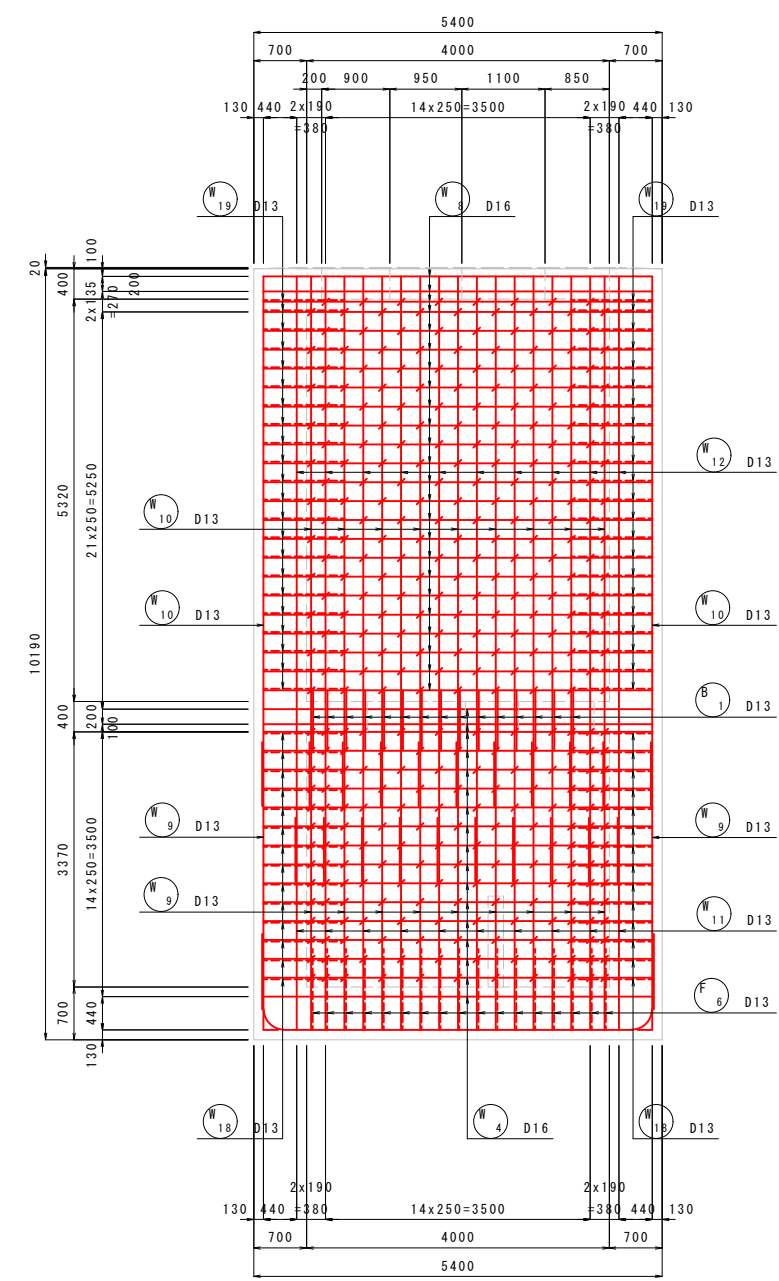




11 - 11 (中層階接合部)

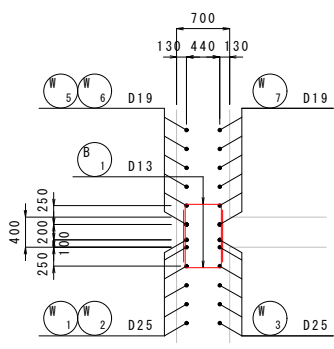

12 - 12 (中層階接合部)

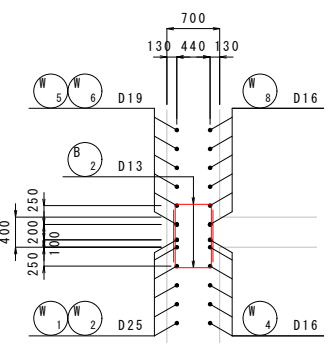

位置図 S=1/200

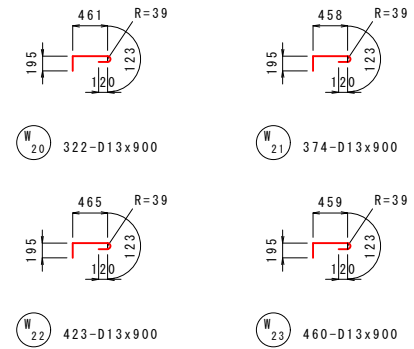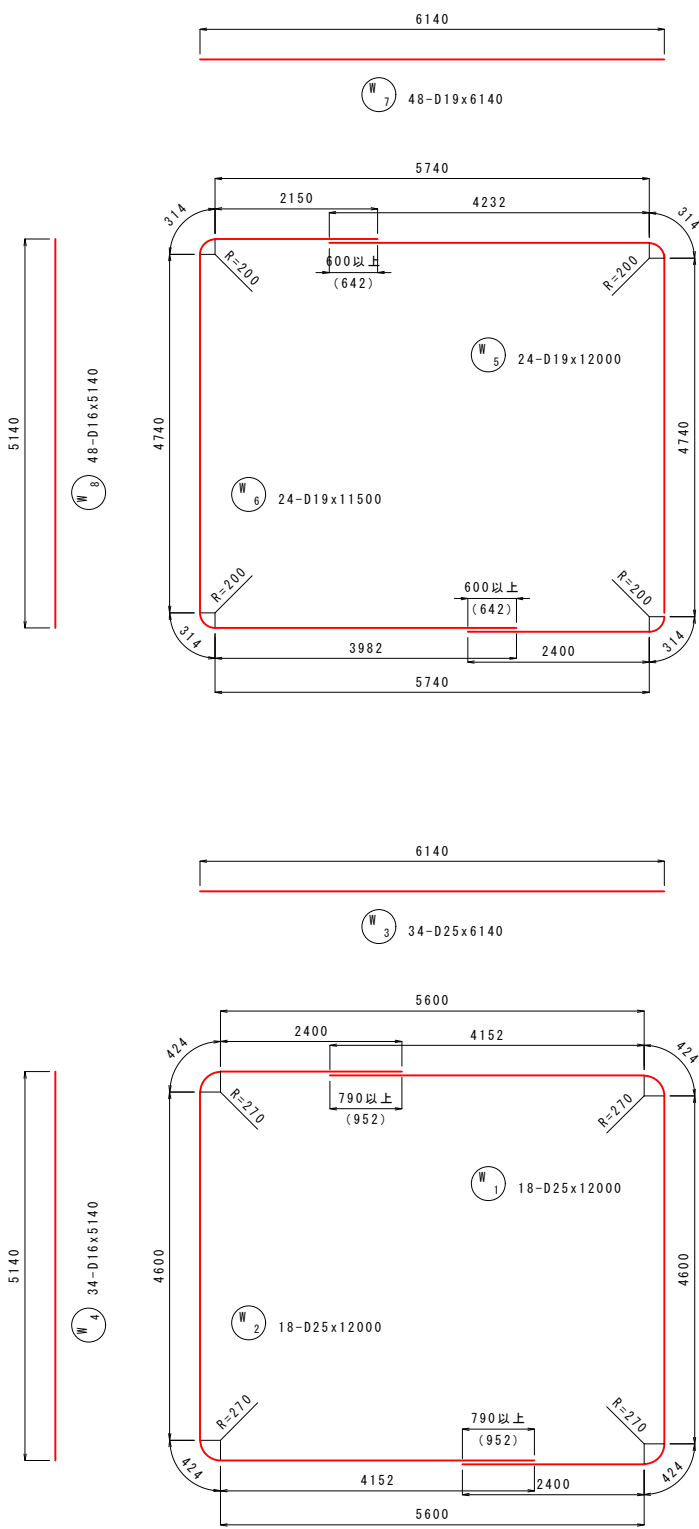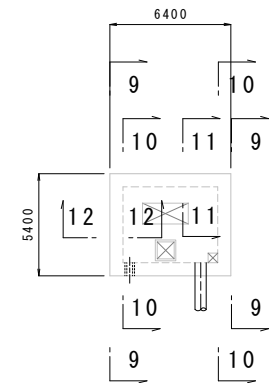



実施 (71/82)

年度	令和 8 年度
番 号	災 号
工事名	安永木次館 (桜川 2 工区) 総合文化付金 (改築) 工事 第 6 期
通川番号	(主) 安永木次線
施工箇所	安永 郡 飯島 町 大字 地内
図面名称	ポンプ室配筋図 (4)
縮尺	1:50
設計	会社及び責任者



ポンプ室配筋図(5) S=1:50

下層階展開図


13 - 13

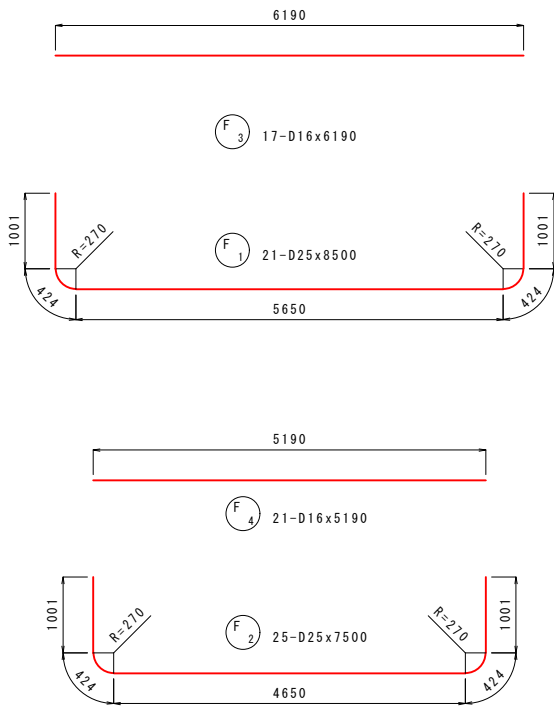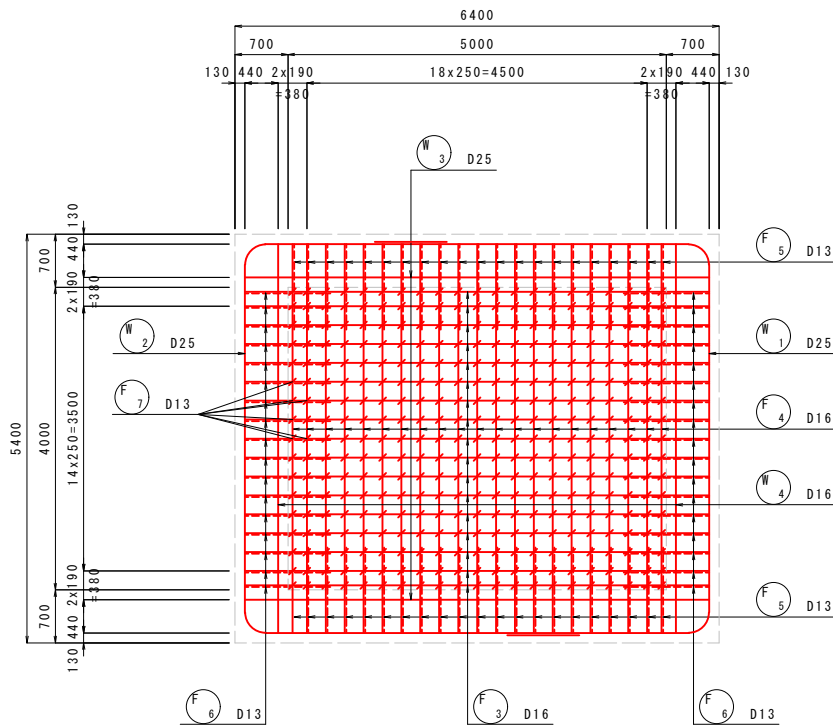

14 - 14

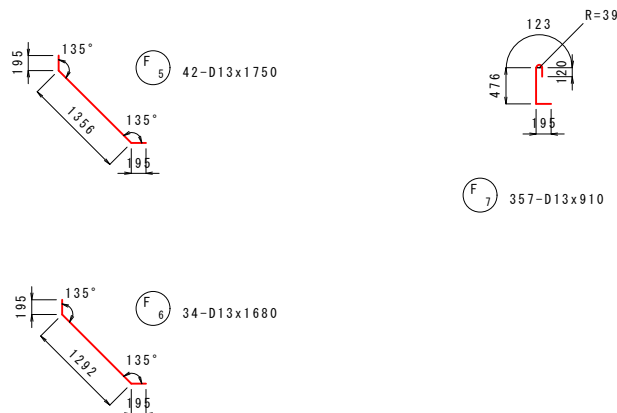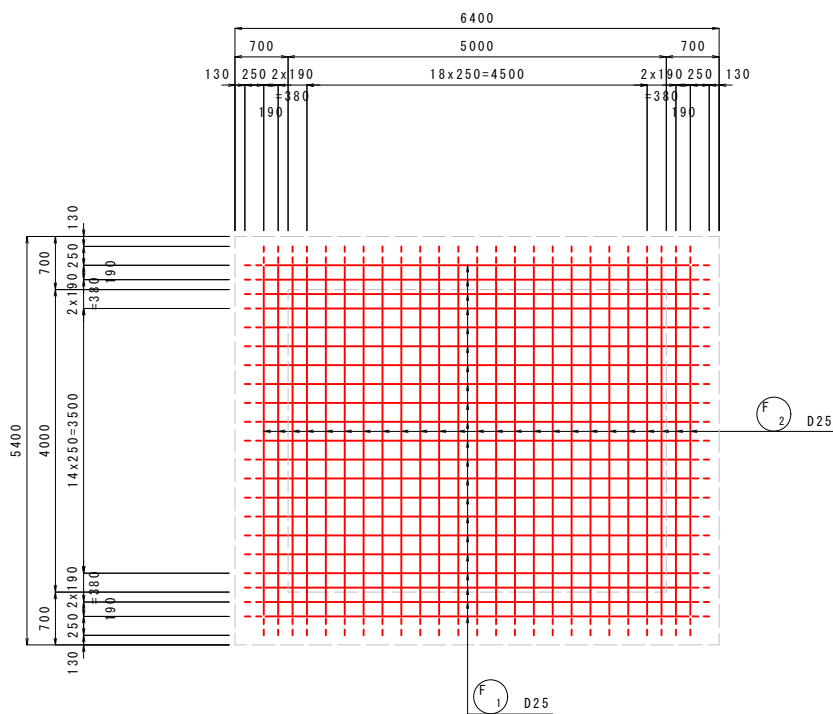






位置図 S=1/200

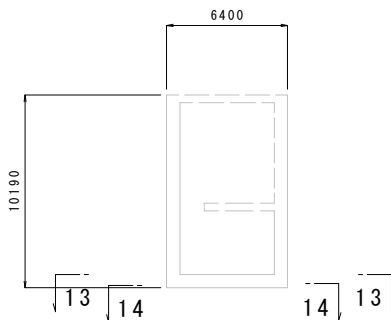


実施 (72/82)

年度	令和 8 年度
番 号	災 号
工事名	安来本次線 (堀川2工区) 総合交付金 (改善) 工事 第6期
道川種名	(主) 安来本次線
施工箇所	安来 郡 飯島 町 大字 地内
図面名称	ポンプ室配筋図 (5)
縮尺	縮尺 1:50
会社名	会社及び責任者
測量	
調査	
設計	

ポンプ室配筋図(6) S=1:50

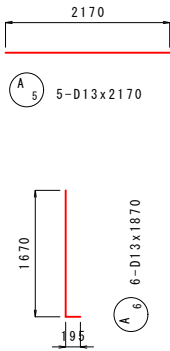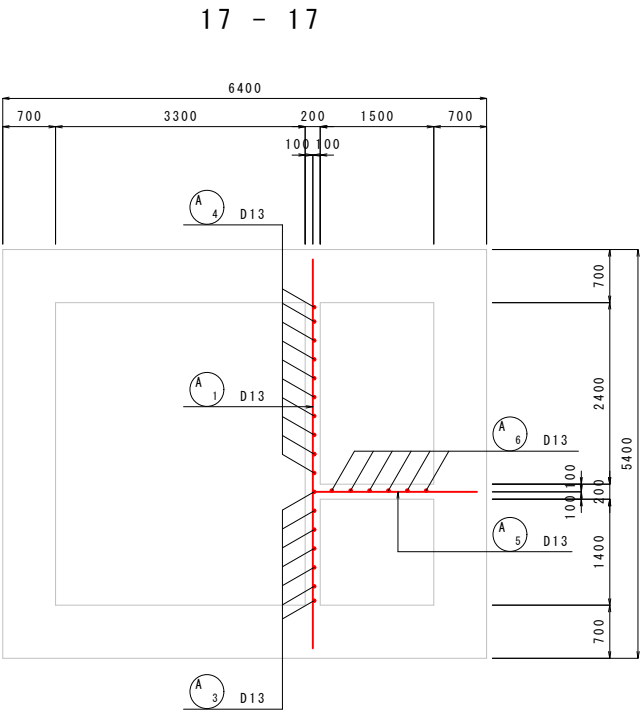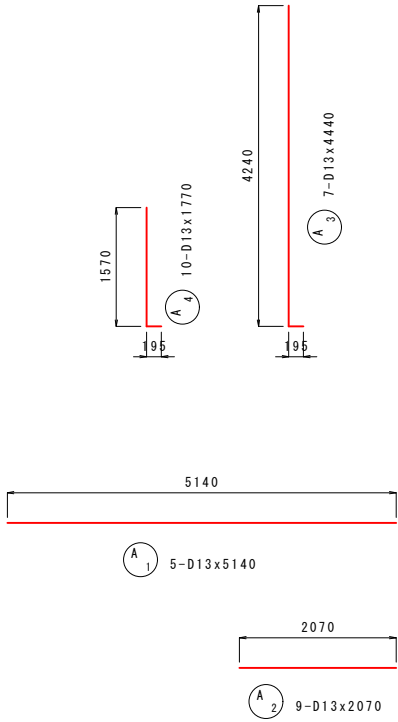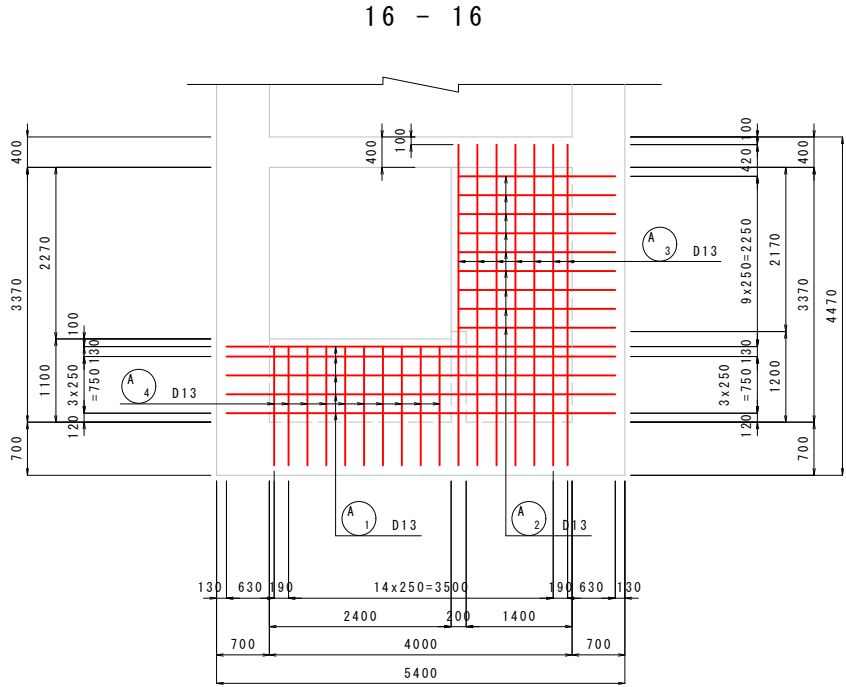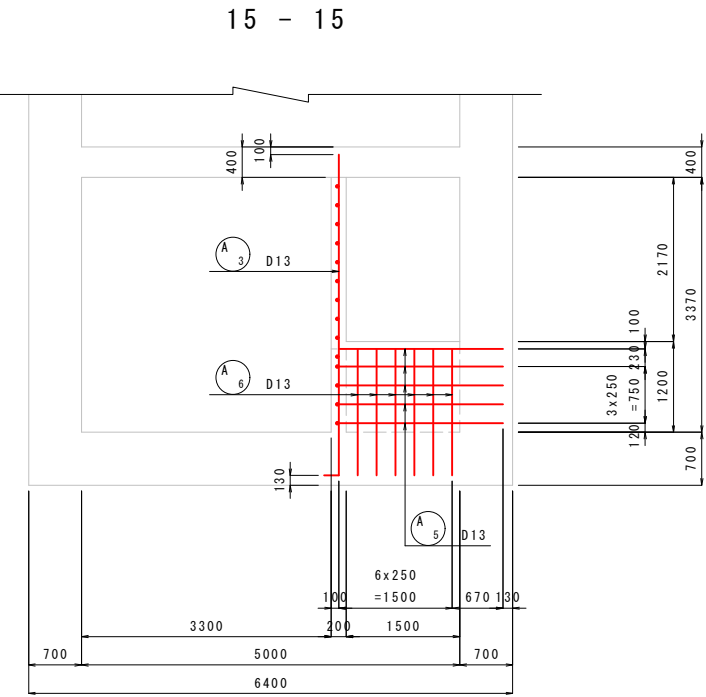




位置図 S=1/200

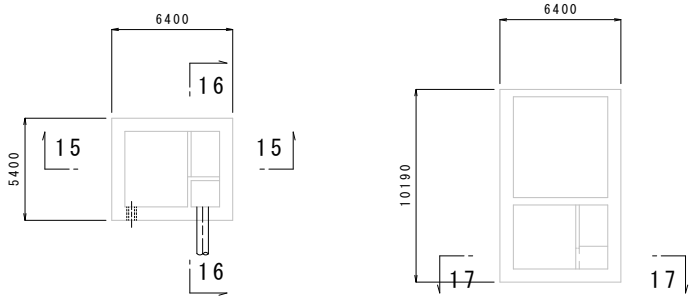


実施 (73/82)

年度	令和 8 年度
番 号	災 号
工事名	安来本次線 (堀川 2 工区) 総合交付金 (改善) 工事 第 6 期
道川種名	(主) 安来本次線
施工箇所	安来 郡 飯島 町 大字 地内
図面名称	ポンプ室配筋図 (6)
縮尺	縮尺 1:50
設計	会社及び責任者
測量	
調査	
設計	

ポンプ室配筋図(7) S=1:50

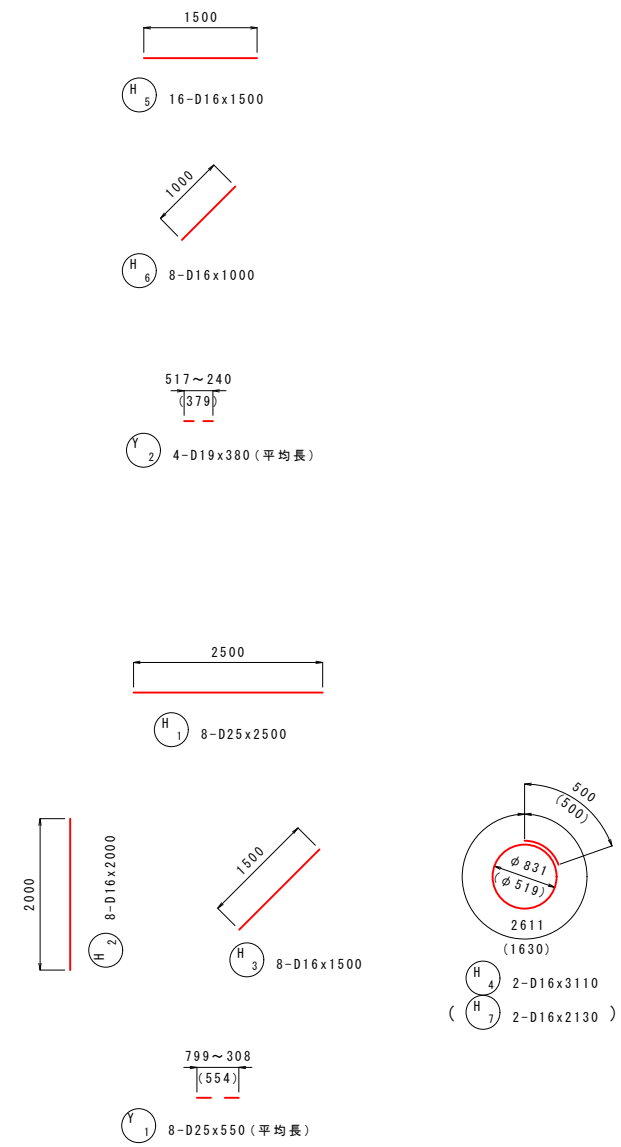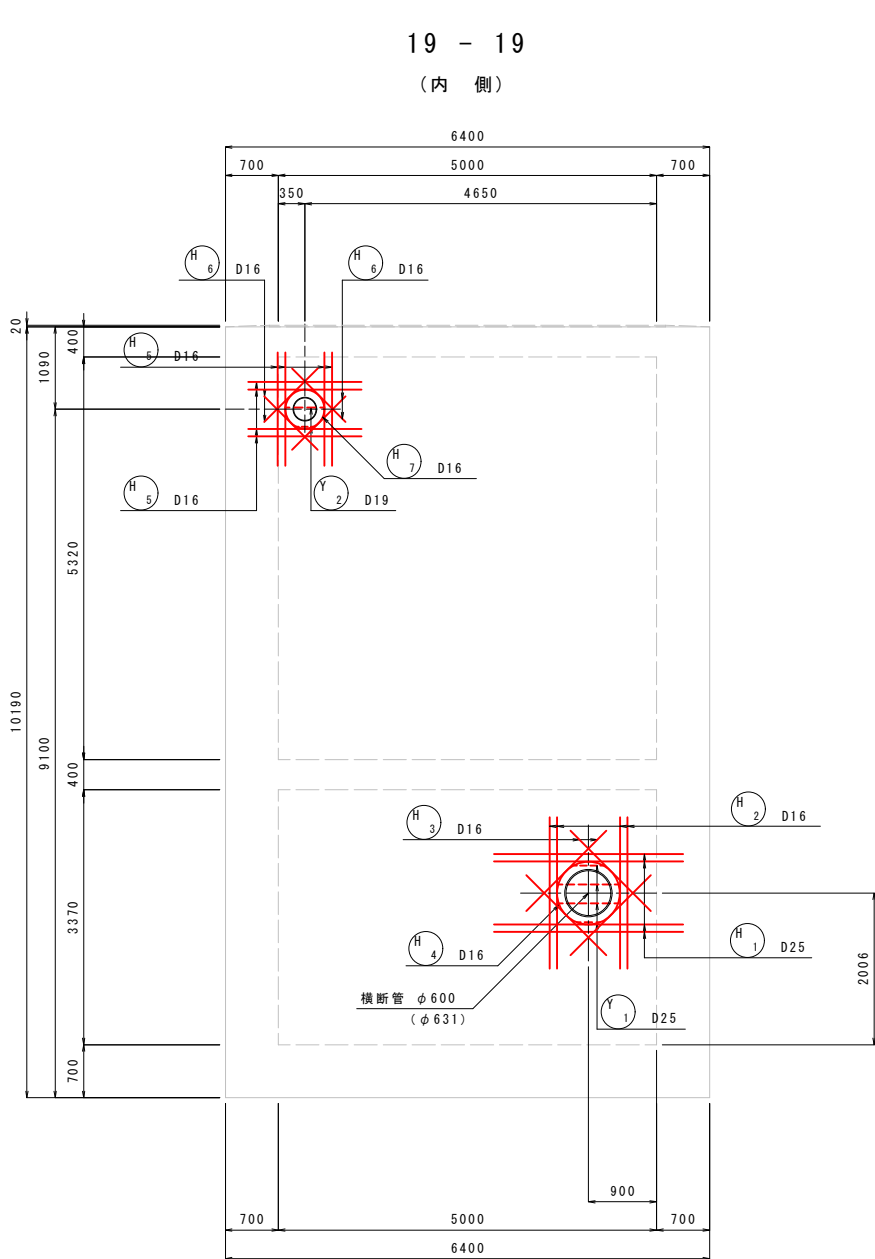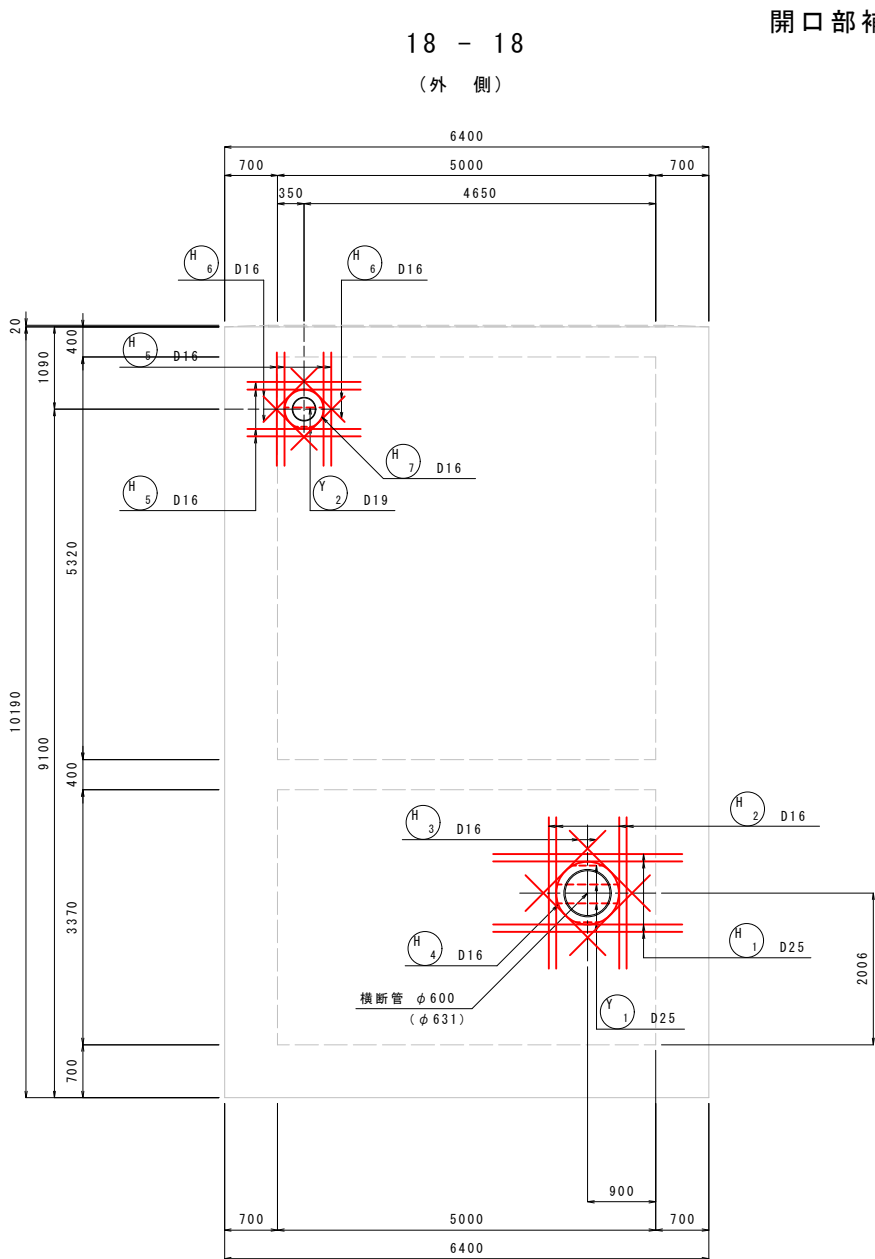

位置図 S=1/200

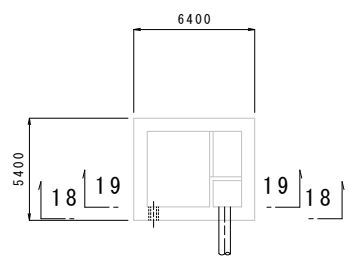

実施 (74/82)	
年度	令和 8 年度
番号	災 号
工事名	安来本次線 (徳川2工区) 総合交付金 (改善) 工事 第6期
道川番号	(主) 安来本次線
施工箇所	安来 郡 飯島 町 大字 地内
図面名称	ポンプ室配筋図 (7)
縮尺	縮尺 1:50
設計	会社及び責任者
測量	
調査	
設計	




ポンプ室配筋図(8) S=1:50

1 - 1

地上階床版展開図



2 - 2

3 - 3

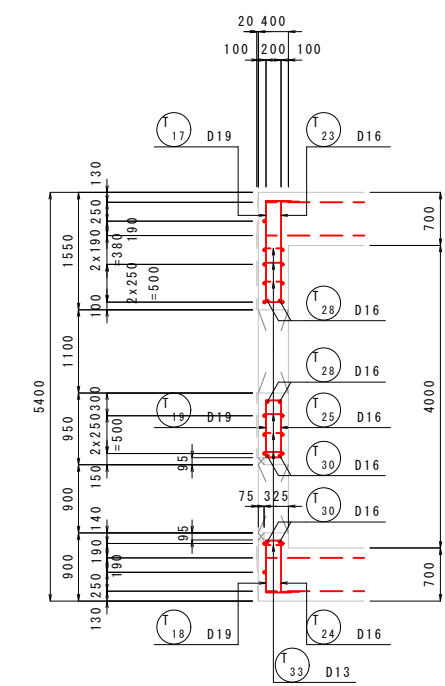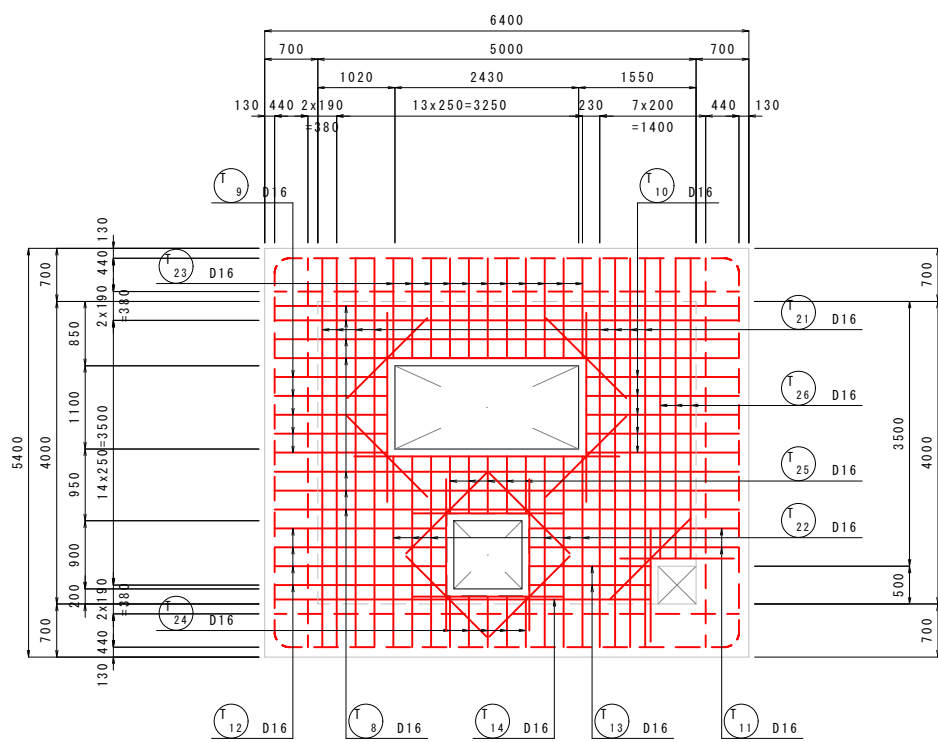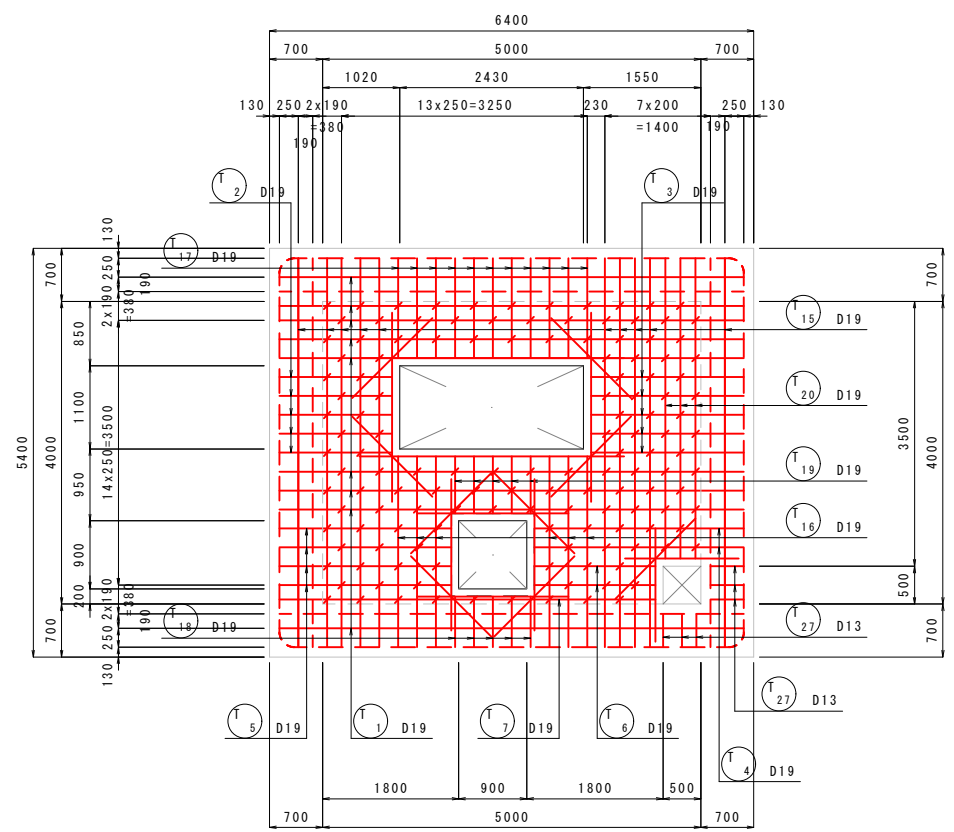


4 - 4


5 - 5

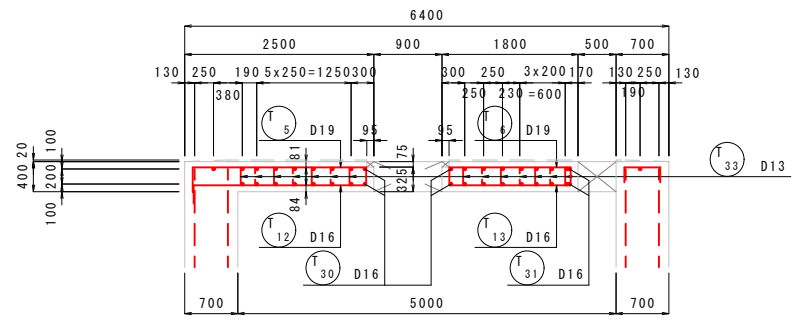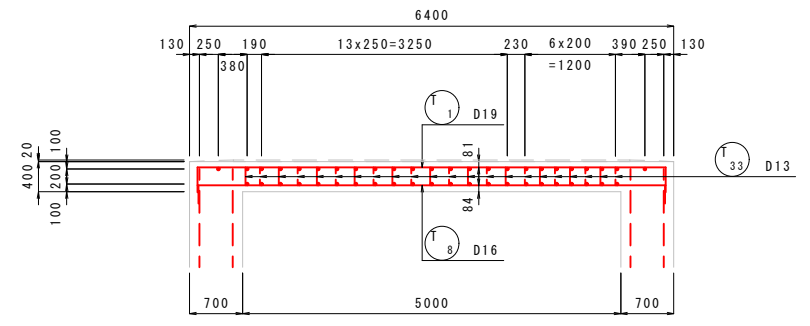

開口部補強図(上下面共通)

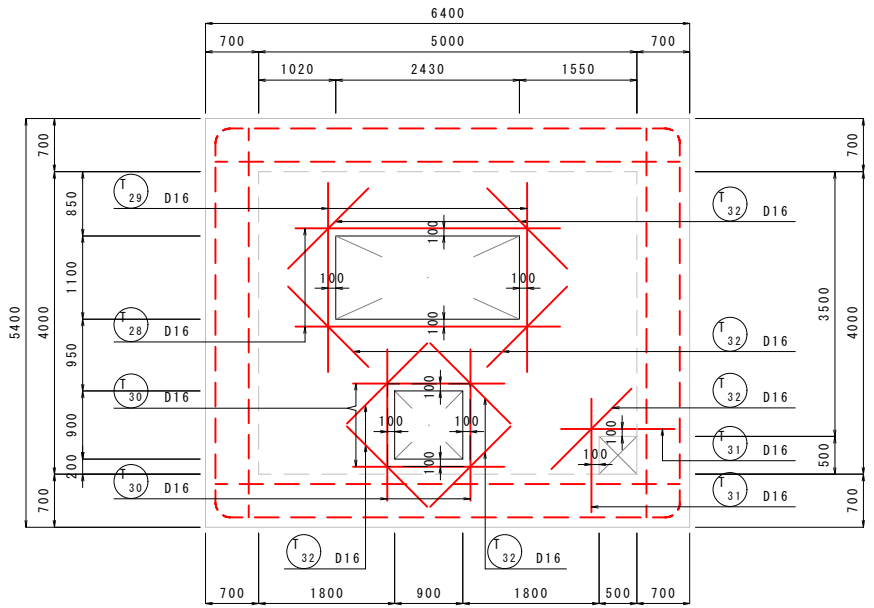


位置図 S=1/200

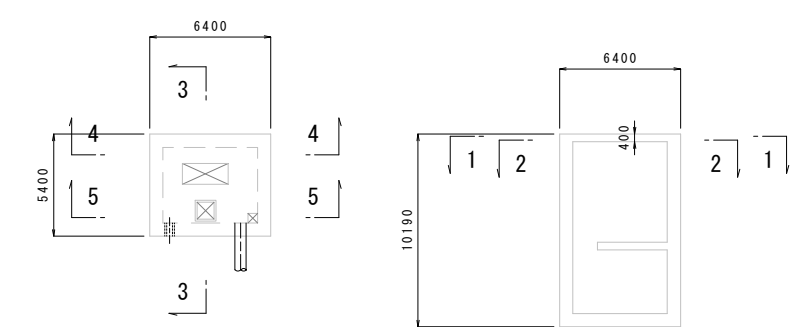

実施 (75/80)	
年度	令和 8 年度
番 号	災 号
工事名	安永木次線 (堀川2工区) 総合交付金 (改善) 工事 第6期
通川種名	(主) 安永木次線
施工箇所	安永 郡 飯島 町 大字 地内
図面名称	ポンプ室配筋図 (8)
縮尺	1:50
設計者	会社名
測量	会社及び責任者
監査	
設計	
23 葉の内 14	

ポンプ室配筋図(9) S=1:50

地上階床版鉄筋加工図

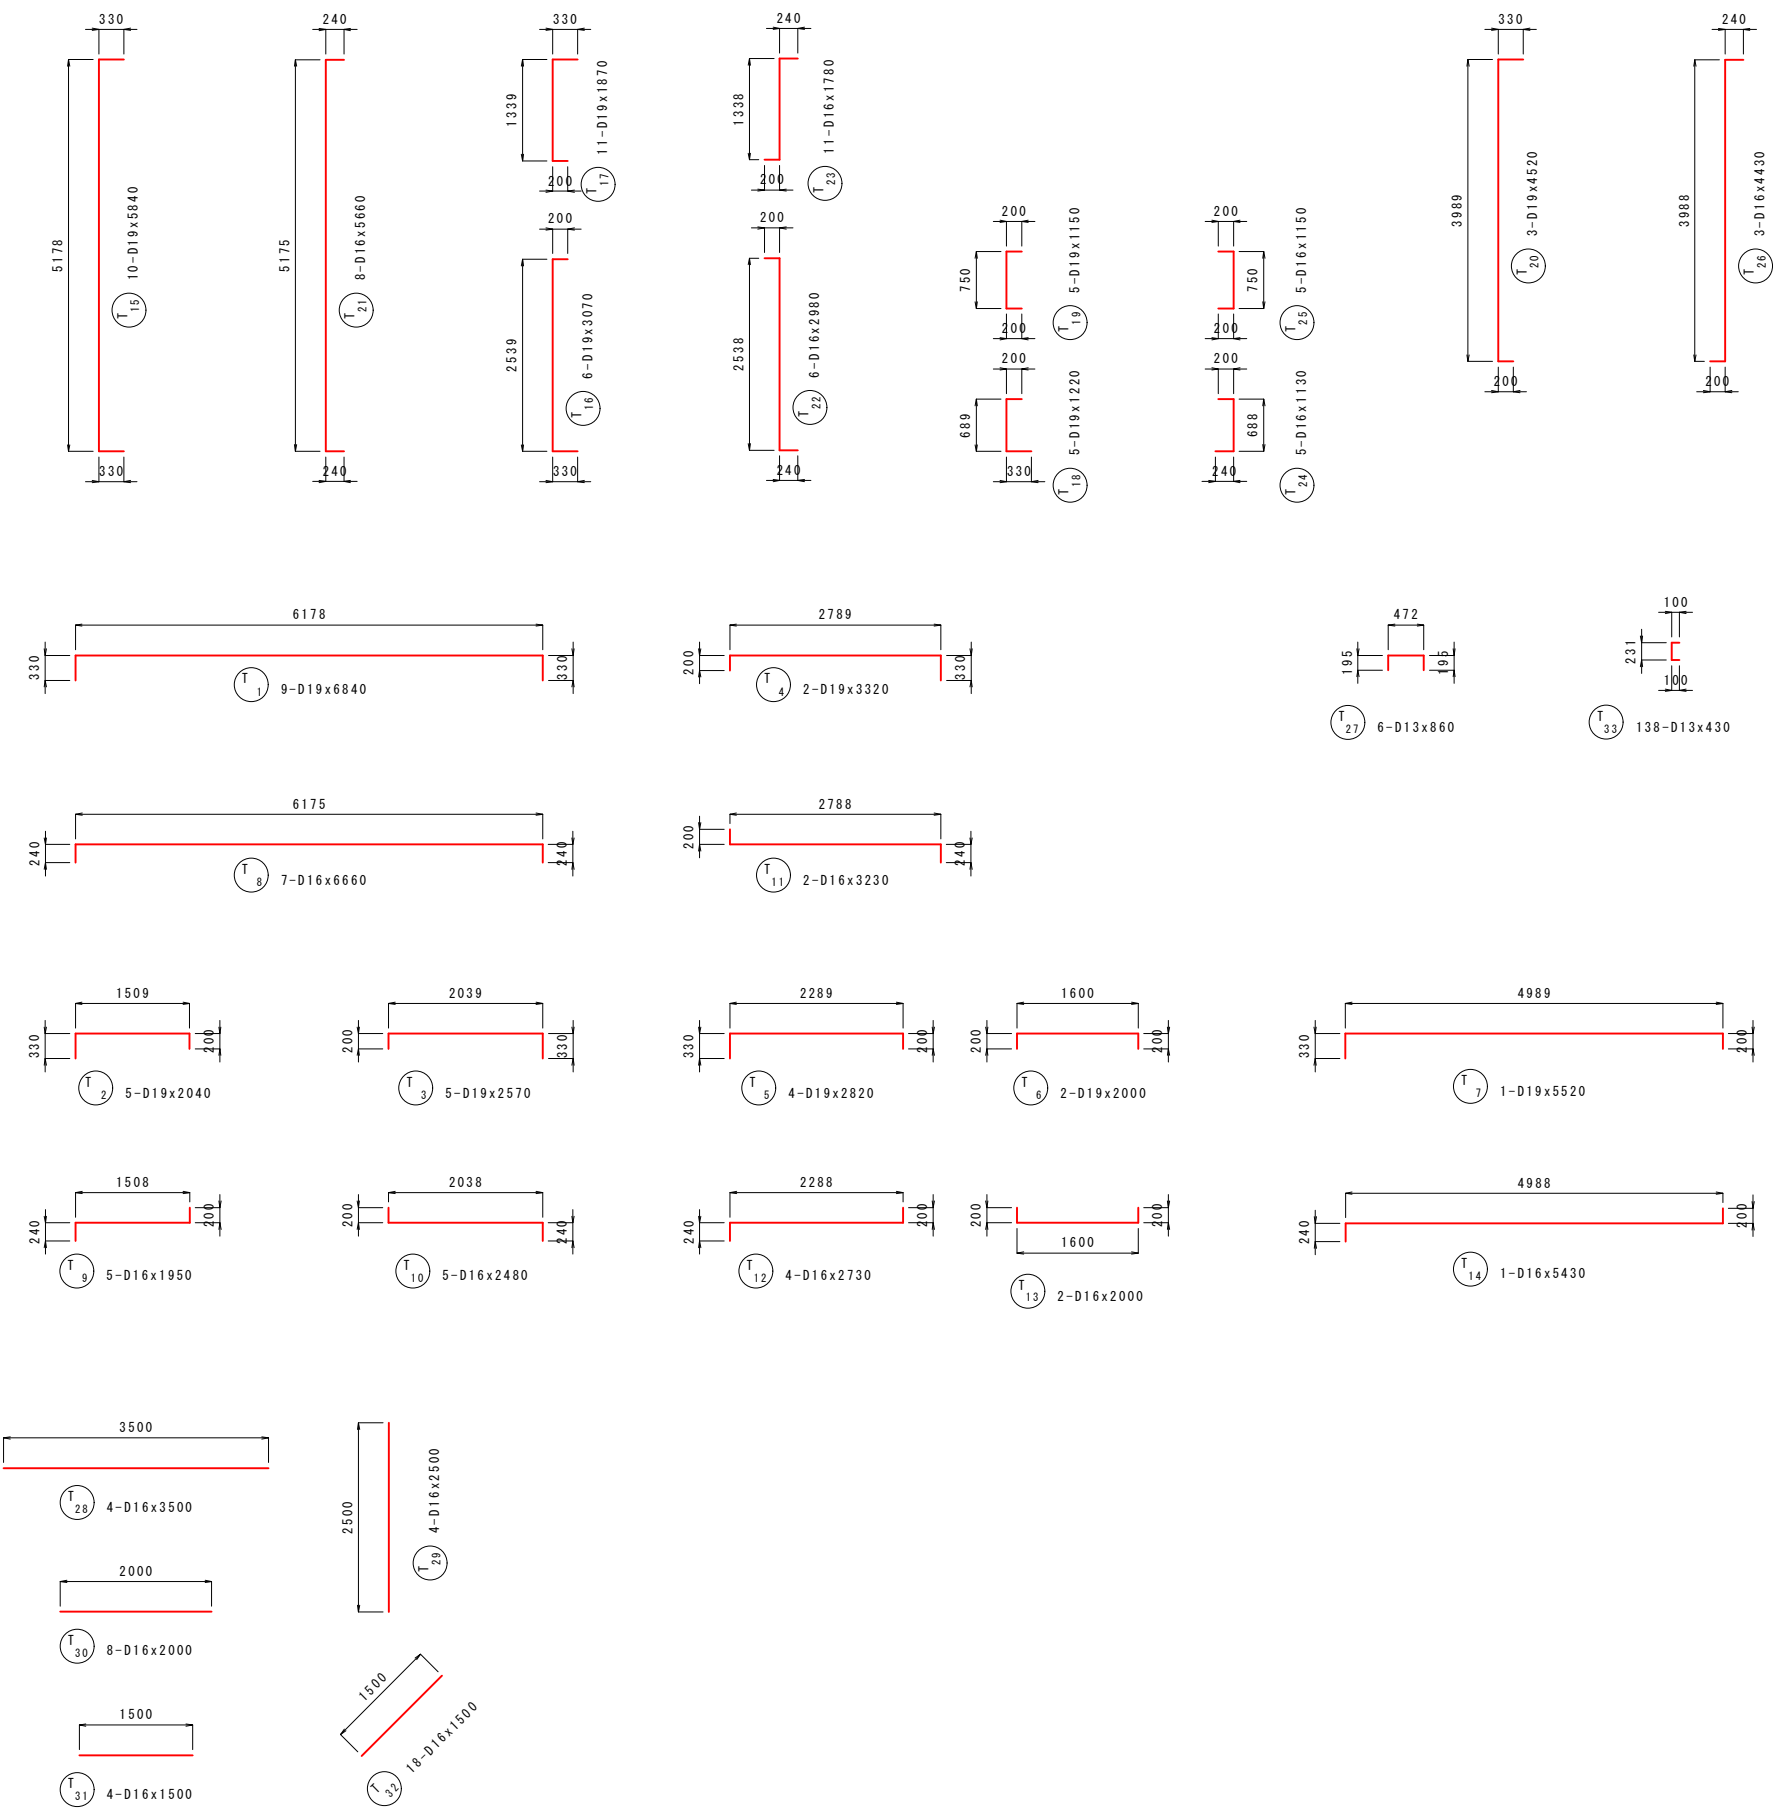


実施 (76/82)

年度	令和 8 年度
番号	災 号
工事名	安来本次線 (徳川 2 工区) 総合交付金 (改善) 工事 第 6 期
道川番号	(主) 安来木次線
施工箇所	安来 郡 飯島 町 大字 地内
図面名称	ポンプ室配筋図 (9)
縮尺	縮尺 1:50
設計	会社及び責任者
測量	
調査	
設計	


ポンプ室配筋図(10) S=1:50

中層階床版展開図


1 - 1

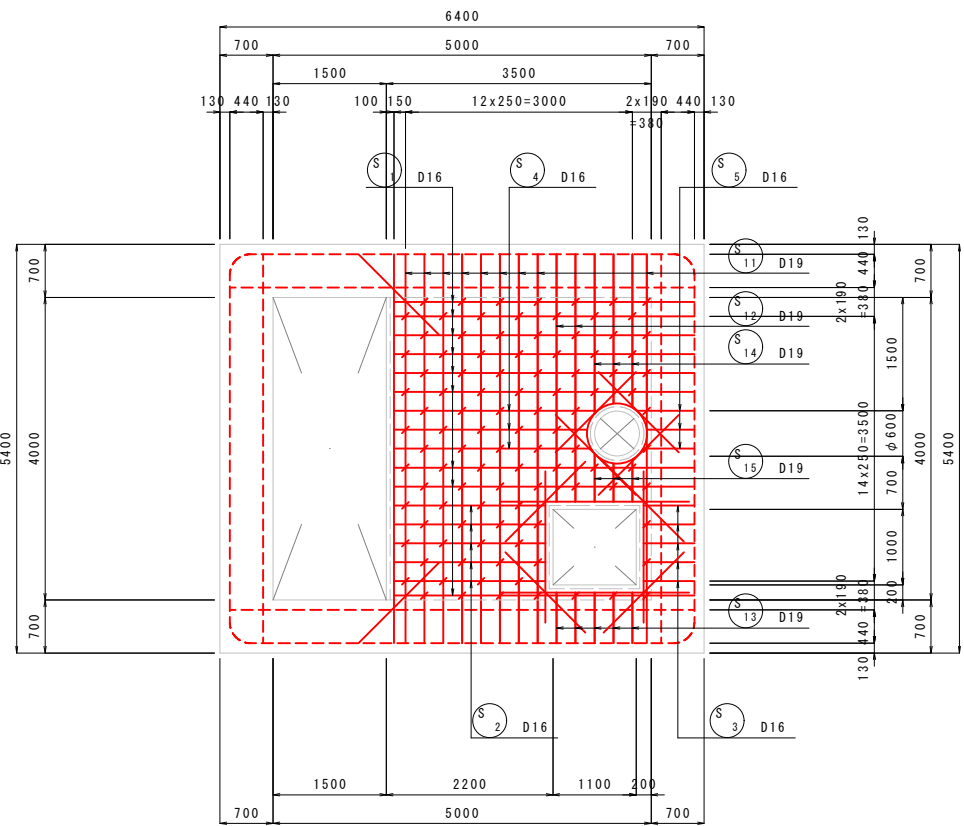


2 - 2

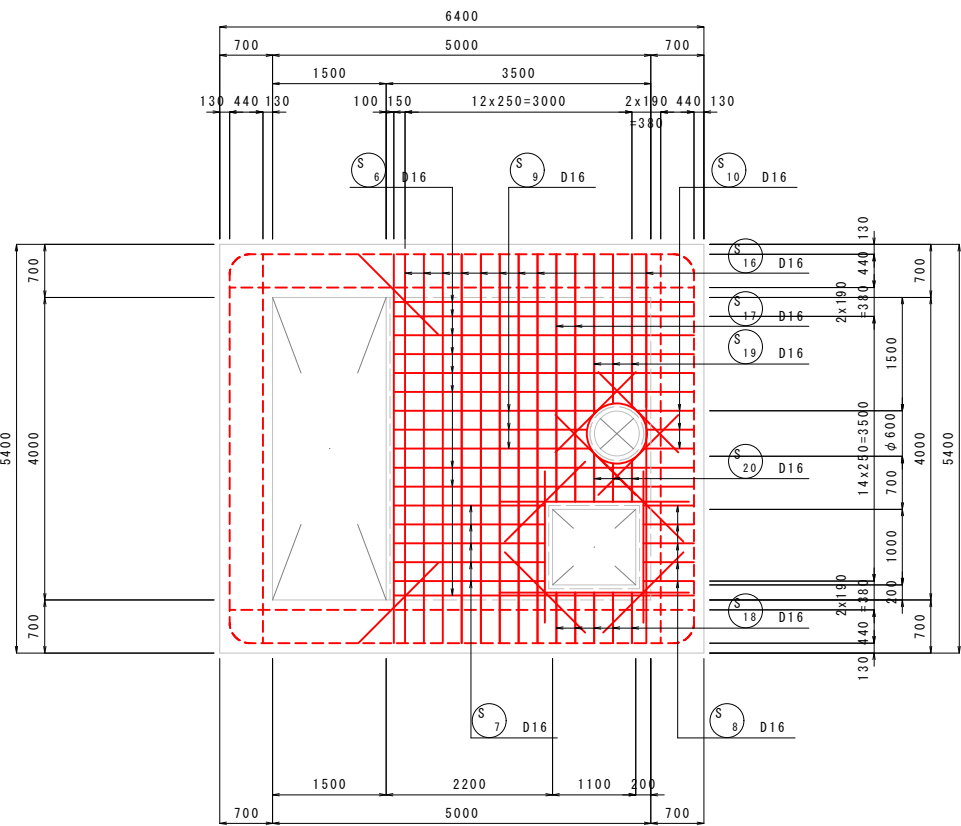

3 - 3


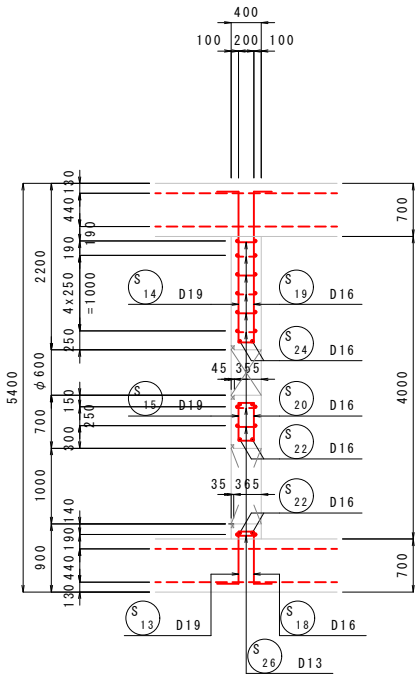


4 - 4

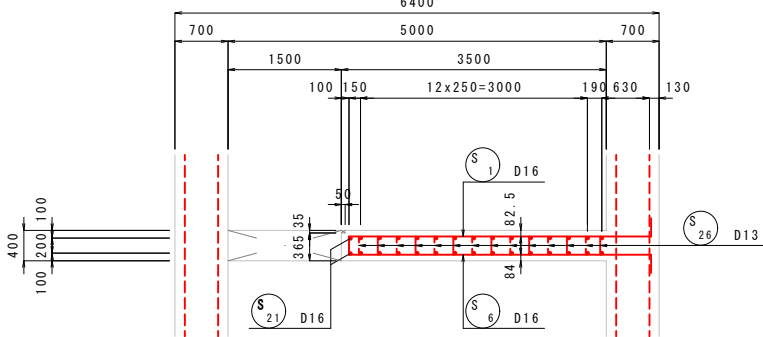


開口部補強図(上下面共通)

5 - 5

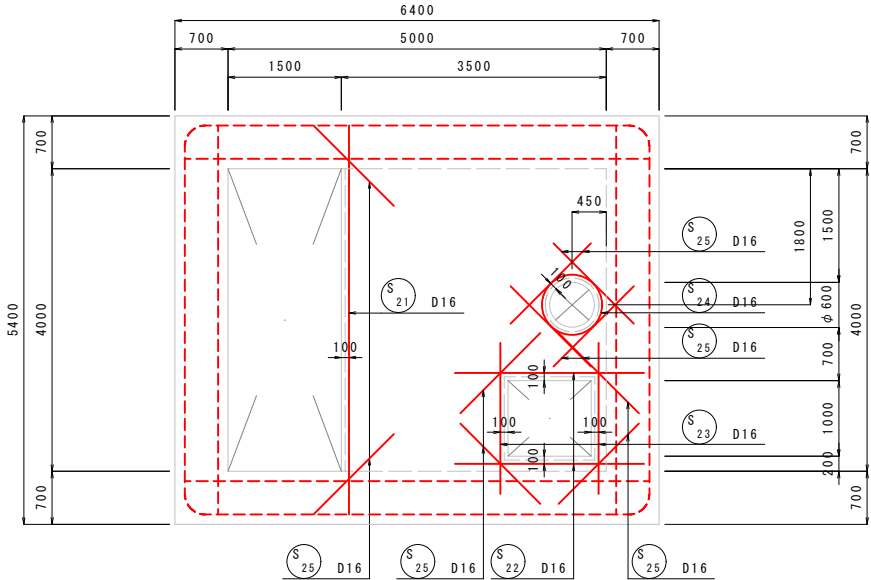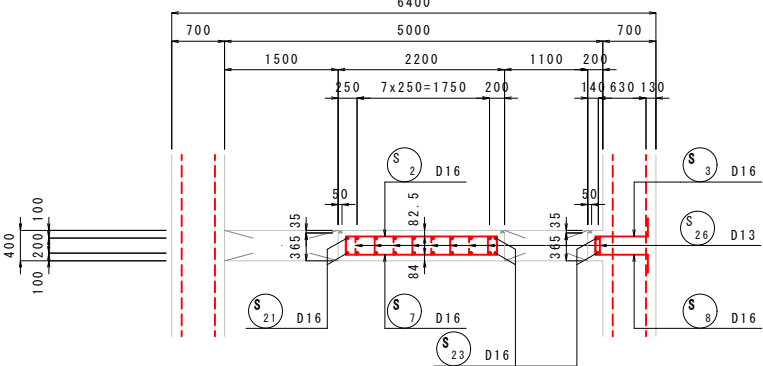

位置図 S=1/200

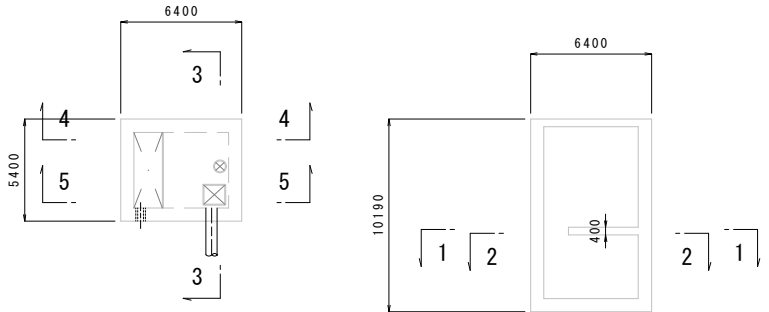


実施 (77/82)

年度	令和 8 年度
番 号	災 号
工事名	安永木次線 (堀川2工区) 総合交付金 (改善) 工事 第6期
道川番号	(主) 安永木次線
施工箇所	安永 郡 飯島 町 大字 地内
図面名称	ポンプ室配筋図 (10)
縮尺	縮尺 1:50
設計	会社名 会社及び責任者
測量	
調査	
設計	

ポンプ室配筋図 (11) S=1:50

中層階床版鉄筋加工図

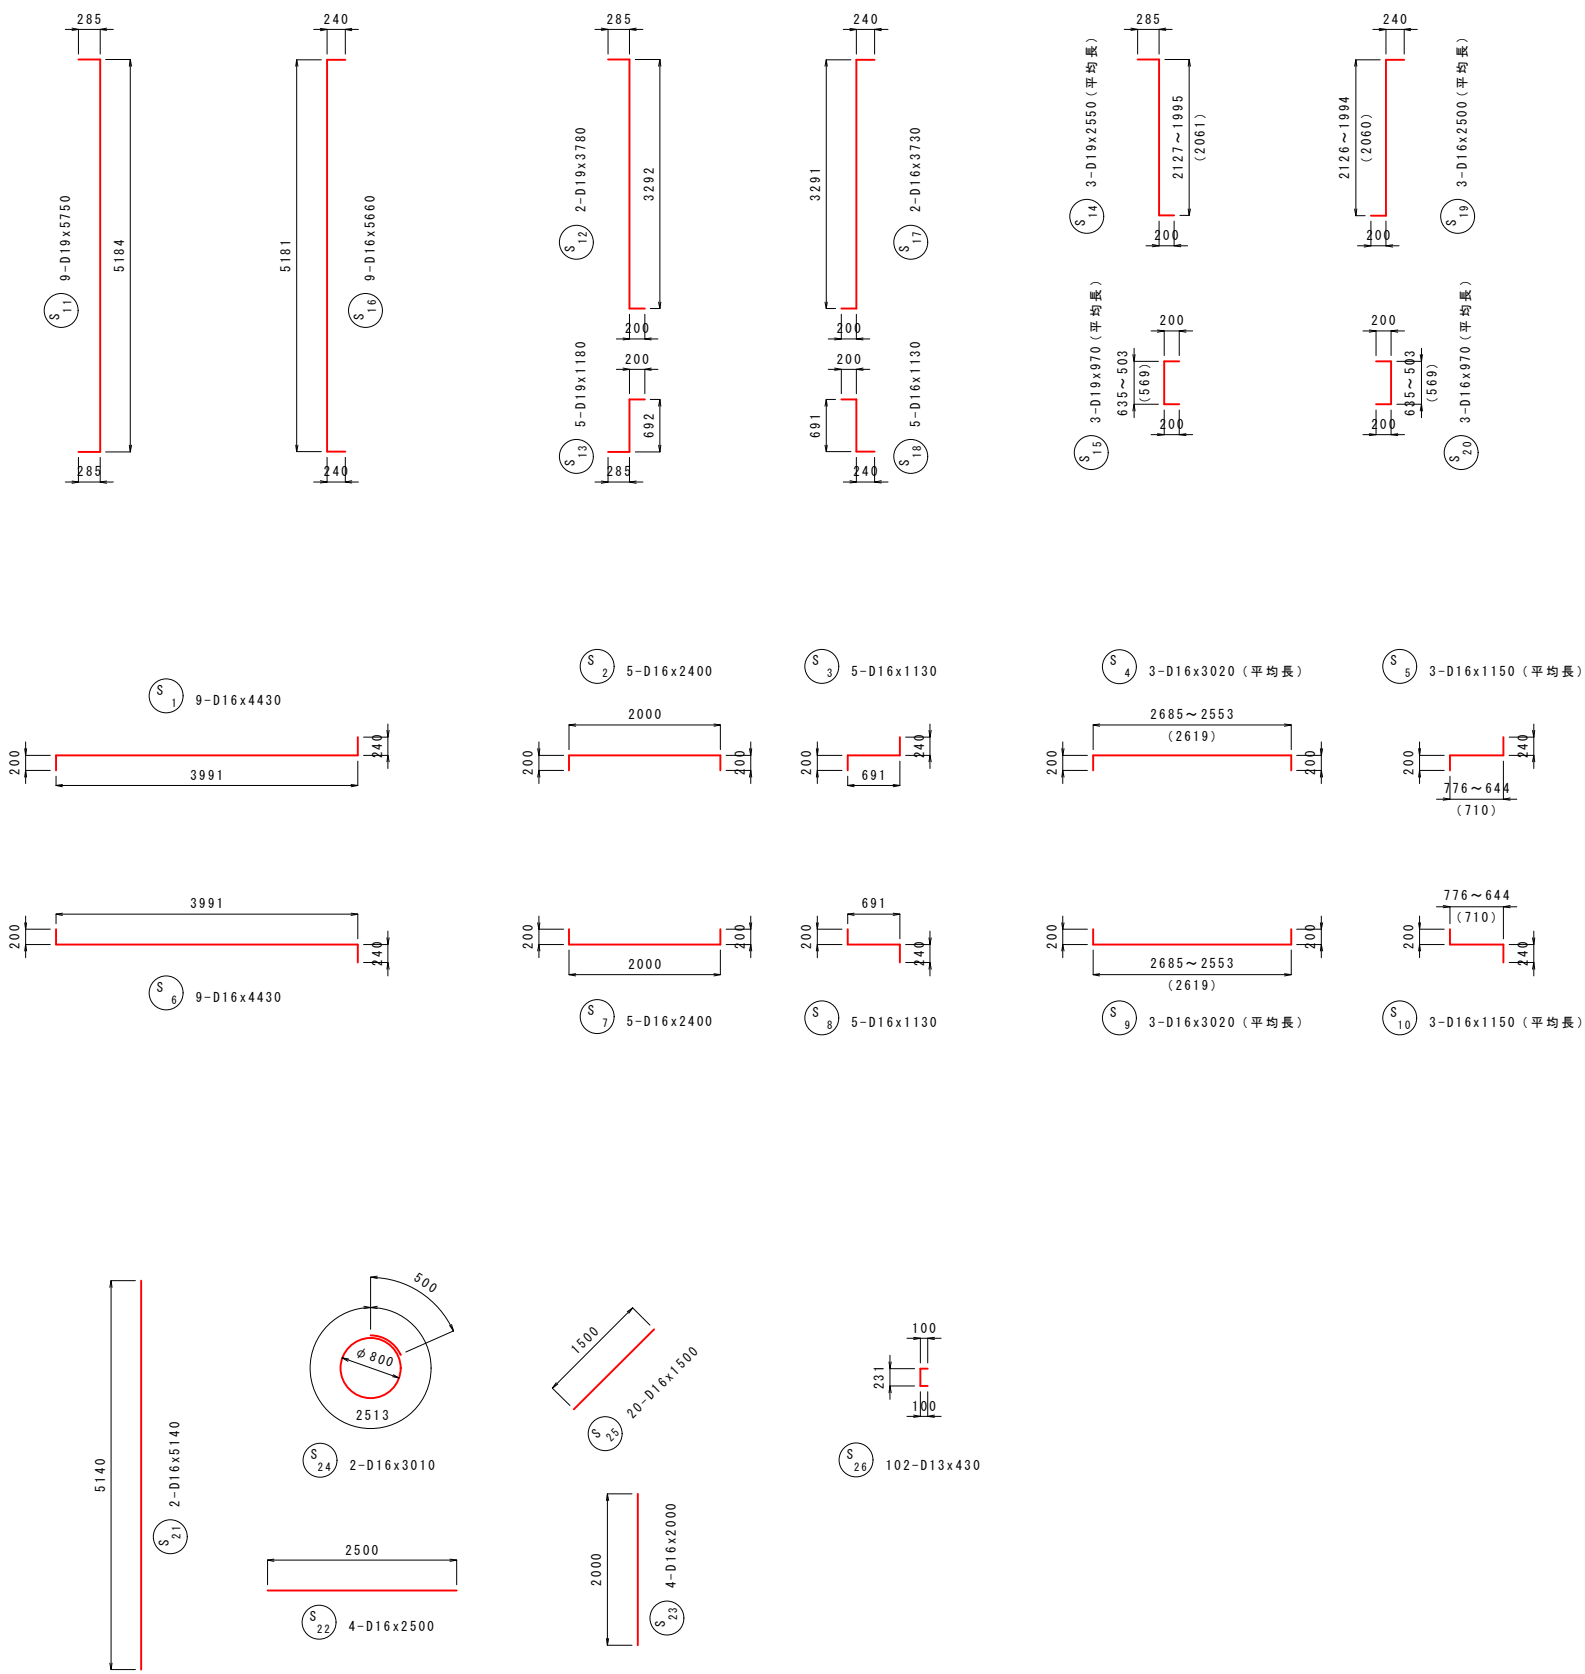

実施 (78/82)

年度	令和 8 年度
番 号	災 号
工事名	安来木次線 (河川工区) 総合文付金 (改築) 工事 第6期
道川種名	(主) 安来木次線
施工箇所	安来 郡 飯島 町 大字 地内
図面名称	ポンプ室配筋図 (11)
縮尺	縮尺 1:50
設計	会社名 会社及び責任者
測量	
調査	
設計	

ポンプ室配筋図 (12)

鉄筋表 (SD345)

記 号	径	長さ	本数	単位質量	1本当り質量	質 量	摘 要
ポンプ室							
W 1	D25	12000	18	3.98	47.76	860	┐
2	〃	12000	18	〃	47.76	860	┐
3	〃	6140	34	〃	24.44	831	—
4	D16	5140	34	1.56	3.02	273	┐
5	D19	12000	24	2.25	27.00	648	┐
6	〃	11500	24	〃	25.88	621	┐
7	〃	6140	48	〃	13.82	663	—
8	D16	5140	48	1.56	8.02	385	┐
9	D13	4000	84	0.995	3.98	334	┐
10	〃	7000	82	〃	6.97	572	┐
11	〃	3000	84	〃	2.99	251	┐
12	〃	8000	82	〃	7.96	653	┐
13	〃	5500	2	〃	5.47	11	┐
14	〃	6500	2	〃	6.47	13	┐
15	〃	770	4	〃	0.77	3	┐ 平均長
16	〃	2510	8	〃	2.50	20	┐ 平均長
17	〃	7130	8	〃	7.09	57	┐ 平均長
18	〃	1640	56	〃	1.63	91	┐
19	〃	1640	86	〃	1.63	140	┐
20	〃	900	322	〃	0.90	290	┐
21	〃	900	374	〃	0.90	337	┐
22	〃	900	423	〃	0.90	381	┐
23	〃	900	460	〃	0.90	414	┐
B 1	D13	2000	84	0.995	1.99	167	┐
2	D13	2000	68	0.995	1.99	135	┐
F 1	D25	8500	21	3.98	33.83	710	┐
2	〃	7500	25	〃	29.85	746	—
3	D16	6190	17	1.56	9.66	164	┐
4	〃	5190	21	〃	8.10	170	—
5	D13	1750	42	0.995	1.74	73	┐
6	〃	1680	34	〃	1.67	57	┐
7	〃	910	357	〃	0.91	325	┐
A 1	D13	5140	5	0.995	5.11	26	—
2	〃	2070	9	〃	2.06	19	—
3	〃	4440	7	〃	4.42	31	┐
4	〃	1770	10	〃	1.76	18	┐
5	〃	2170	5	〃	2.16	11	—
6	〃	1870	6	〃	1.86	11	┐
H 1	D25	2500	8	3.98	9.95	80	—
2	D16	2000	8	1.56	3.12	25	┐
3	〃	1500	8	〃	2.34	19	／
4	〃	3110	2	〃	4.85	10	○
5	〃	1500	16	〃	2.34	37	—
6	〃	1000	8	〃	1.56	12	┐
7	〃	2130	2	〃	3.32	7	○
				D13	4440 kg		
				D16	1102 kg		
				D19	1932 kg		
				D25	4087 kg		
合 計				11561 kg			

ポンプ室

[illegible]

地上附

記 号	径	長さ	本数	単位質量	1本当り質量	質 量	摘 要
地上階床板							
T 1	D19	6840	9	2.25	15.39	139	┌
2	"	2040	5	"	4.59	23	┌
3	"	2570	5	"	5.78	29	┌
4	"	3320	2	"	7.47	15	┌
5	"	2820	4	"	6.35	25	┌
6	"	2000	2	"	4.50	9	┌
7	"	5520	1	"	12.42	12	┌
8	D16	6660	7	1.56	10.39	73	┌
9	"	1950	5	"	3.04	15	┌
10	"	2480	5	"	3.87	19	┌
11	"	3230	2	"	5.04	10	┌
12	"	2730	4	"	4.26	17	┌
13	"	2000	2	"	3.12	6	┌
14	"	5430	1	"	8.47	8	┌
15	D19	5840	10	2.25	13.14	131	┌
16	"	3070	6	"	6.91	41	┌
17	"	1870	11	"	4.21	46	┌
18	"	1220	5	"	2.75	14	┌
19	"	1150	5	"	2.59	13	┌
20	"	4520	3	"	10.17	31	┌
21	D16	5660	8	1.56	8.83	71	┌
22	"	2980	6	"	4.65	28	┌
23	"	1780	11	"	2.78	31	┌
24	"	1130	5	"	1.76	9	┌
25	"	1150	5	"	1.79	9	┌
26	"	4430	3	"	6.91	21	┌
27	D13	860	6	0.995	0.86	5	┌
28	D16	3500	4	1.56	5.46	22	┌
29	"	2500	4	"	3.90	16	┌
30	"	2000	8	"	3.12	25	┌
31	"	1500	4	"	2.34	9	┌
32	"	1500	18	"	2.34	42	┌
33	D13	430	138	0.995	0.43	59	┌
D13				64	kg		
D16				431	kg		
D19				528	kg		
合 計				1023	kg		

中層階

記 号	径	長さ	本数	単位質量	1本当り質量	質 量	摘 要
中層階床版							
S 1	D16	4430	9	1.56	6.91	62	┌
2	"	2400	5	"	3.74	19	┌
3	"	1130	5	"	1.76	9	┌
4	"	3020	3	"	4.71	14	┌ 平均長
5	"	1150	3	"	1.79	5	┌ 平均長
6	"	4430	9	"	6.91	62	└
7	"	2400	5	"	3.74	19	└
8	"	1130	5	"	1.76	9	└
9	"	3020	3	"	4.71	14	└ 平均長
10	"	1150	3	"	1.79	5	└ 平均長
11	D19	5750	9	2.25	12.94	116	└
12	"	3780	2	"	8.51	17	└
13	"	1180	5	"	2.66	13	└
14	"	2550	3	"	5.74	17	└ 平均長
15	"	970	3	"	2.18	7	└ 平均長
16	D16	5660	9	1.56	8.83	79	└
17	"	3730	2	"	5.82	12	└
18	"	1130	5	"	1.76	9	└
19	"	2500	3	"	3.90	12	└ 平均長
20	"	970	3	"	1.51	5	└ 平均長
21	"	5140	2	"	8.02	16	
22	"	2500	4	"	3.90	16	—
23	"	2000	4	"	3.12	12	
24	"	3010	2	"	4.70	9	○
25	"	1500	20	"	2.34	47	/
26	D13	430	102	0.995	0.43	44	└
				D13	44	kg	
				D16	435	kg	
				D19	170	kg	
合 計				649	kg		

鉄筋集計表 (SD345)

	ポンプ室	地上階床版	中層階床版	合計
D13	4440 kg	64 kg	44 kg	4548 kg
D16	1102 kg	431 kg	435 kg	1968 kg
D19	1929 kg	528 kg	170 kg	2627 kg
D25	4069 kg	-	-	4069 kg
合計	11540 kg	1023 kg	649 kg	13212 kg

实施 (79/82)

年 度	令和 8 年度
番 号	災 号
工事名	安来木次線（切川2工区）助合文改築（改善）工事 第6期
通川地名	（主）安来木次線
施工箇所	安来 基 飯島 町 大字 地内
図面名称	ポンプ室配筋図 （12）
設計者	縮尺 1/
承認者	会社及び責任者
測量	
設計	

23 葉の内 18

$S = 1 : 50$

地上階建築壁アンカー配置図




鉄筋表 (SD295A)

記 号	径	長さ	本数	単位質量	1本当り質量	質 量	摘 要
地上階建築壁アンカー							
K 1	D13	980	28	0.995	0.98	27	
2	D10	750	134	0.560	0.42	56	
		D10	56	kg			
		D13	27	kg			
合 計				83	kg		


建築壁アンカー配置詳細図

 $S = 1 / 10$

平面图

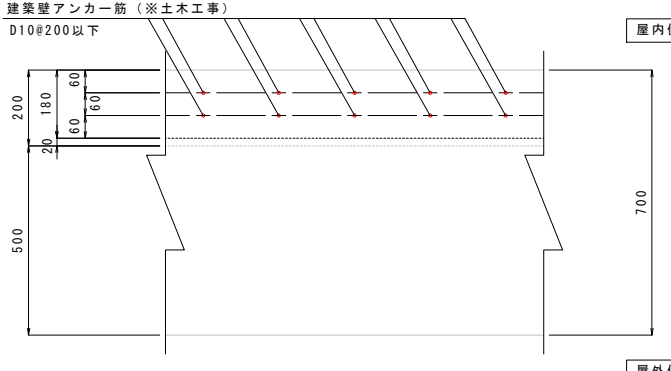

断面图

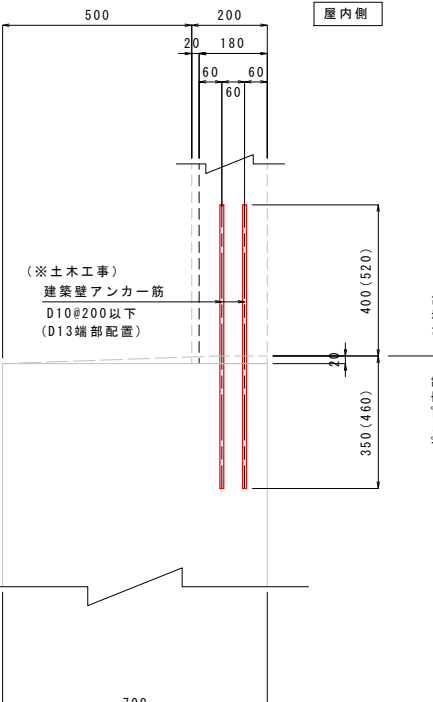

注) 1. < >内数値は、ポンプ室屋内側主鉄筋径がD16の場合を示す
2. ()内数値は、アンカー筋径がD13の場合を示す。

实施 (80/82

年 度	令和 8 年度
番 号	災 号
工事名	安来本次線（沼川 2 工区）股合交付金（改善）工事 第 1 号
運川港名	（主）安来本次線
施工箇所	安来 ⑩ 飯島 ⑨ 大字
図面名称	ポンプ室配筋図 (13)
会社名	廣 域 図 示
測 量 調 査	会社及び責任者
設 計	

ポンプ室防水工標準図

防水工要領図




防水工配置図

シート防水継部・目地部標準図


(先防水工)

(後防水工)


(先防水工)

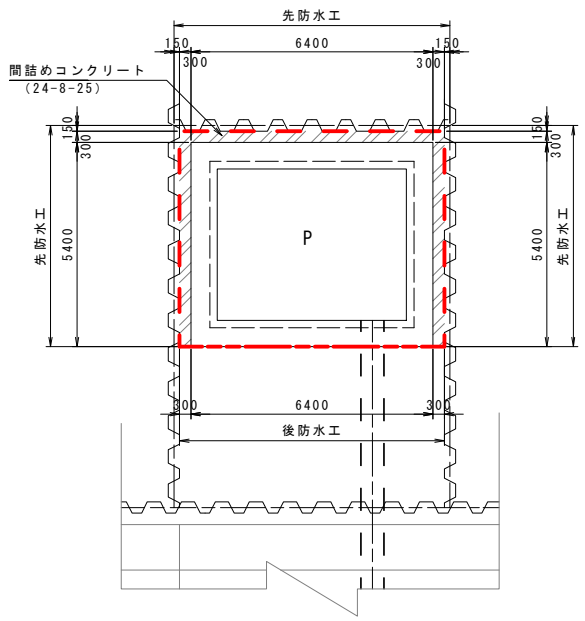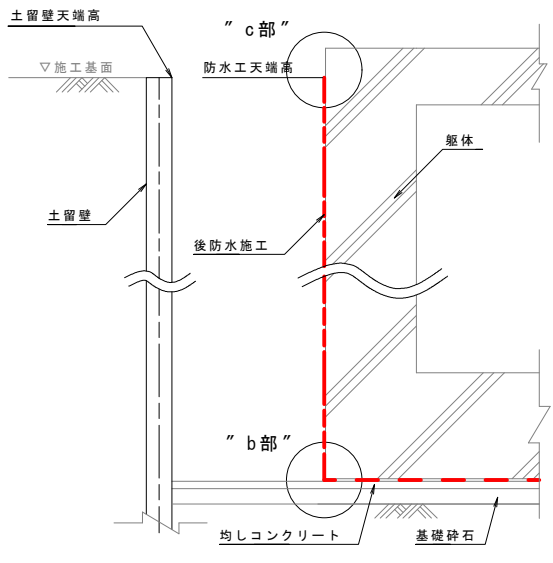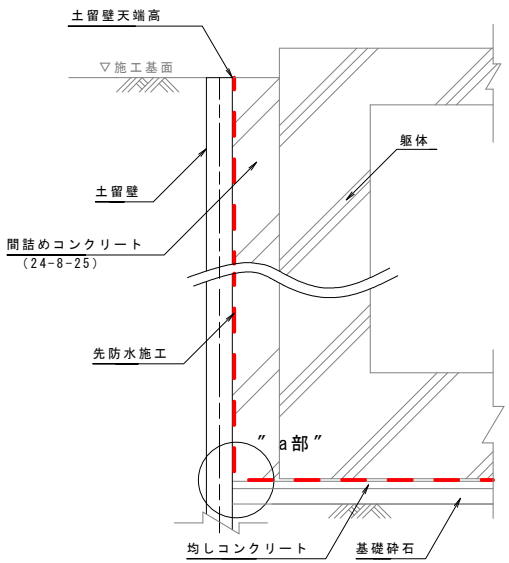

断面図<側壁防水シート継部>

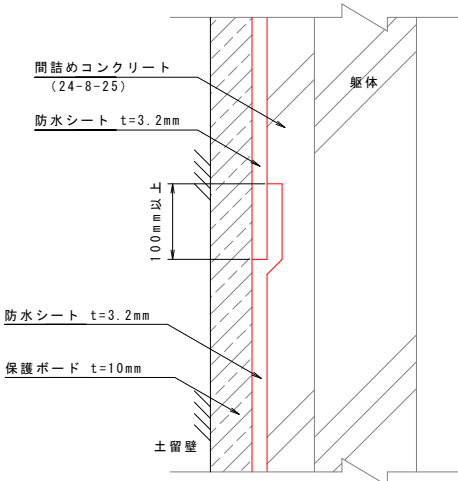


断面図<側壁コンクリート打継部>

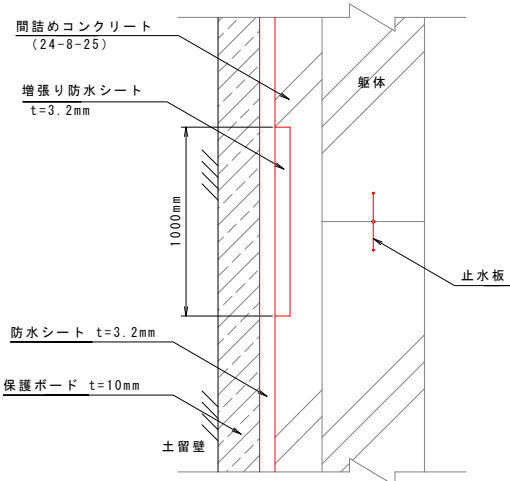


- 注) 1. 防水シートは、ゴムアスファルト系シート t=3.2mm (JIS A 6013) と同等以上の製品とする。
2. 1.における防水シートの相互の重ね幅は100mm以上とし、シート相互を完全に接着すること。
3. 1.2.における接着材及び塗膜材は、ゴムアスファルト系シート用またはこれと同等品以上とする。
4. ゴムアスファルト防水シートの接着は、専用プライマーを用いる。
5. 構造目地に用いるコーキング材は、シリコン系またはこれと同等品以上の製品とし、目地の伸縮に支障とならないような材料を選定する。
6. 保護モルタルの配合はC : S=1 : 3 (質量) とする。

(後防水工)

断面図<側壁防水シート継部>

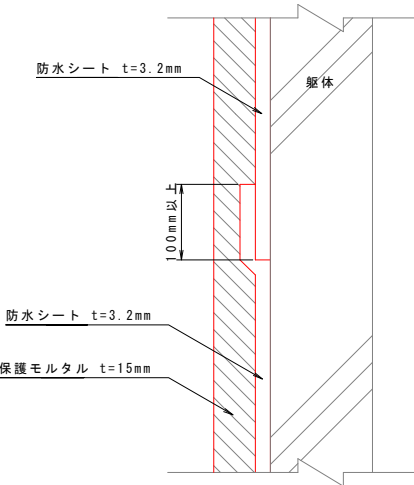




断面図<側壁コンクリート打継部>

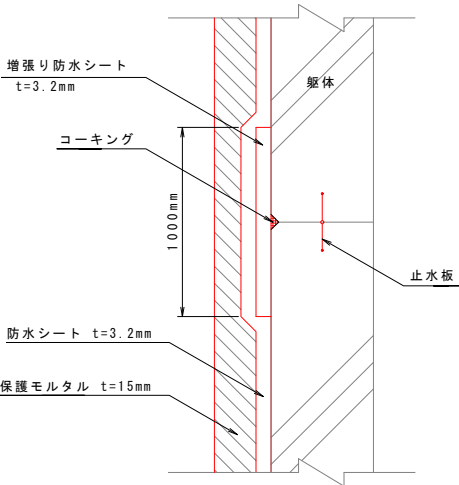

"a部" 詳細図

"b部" 詳細図

"c部" 詳細図

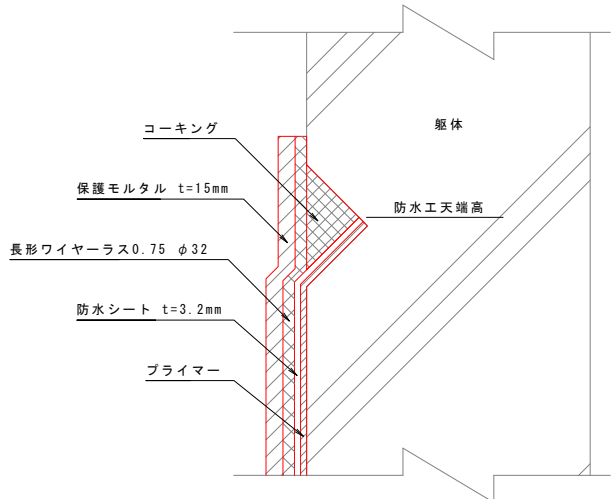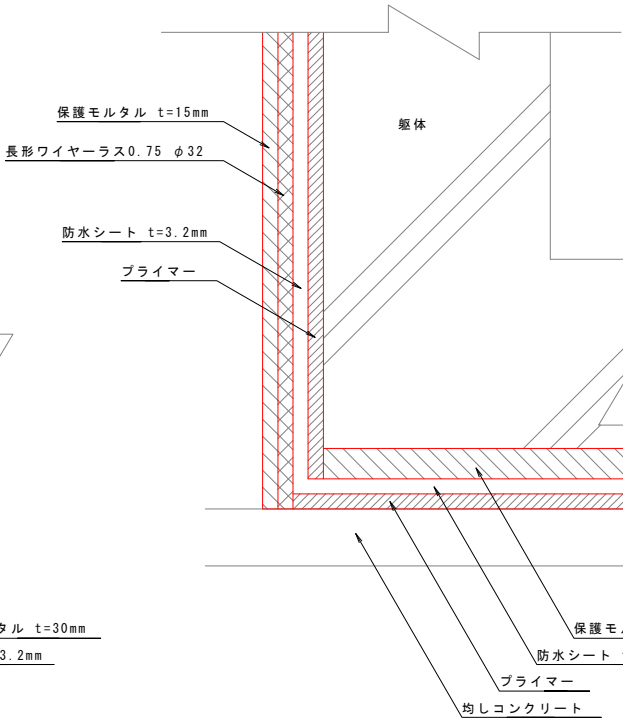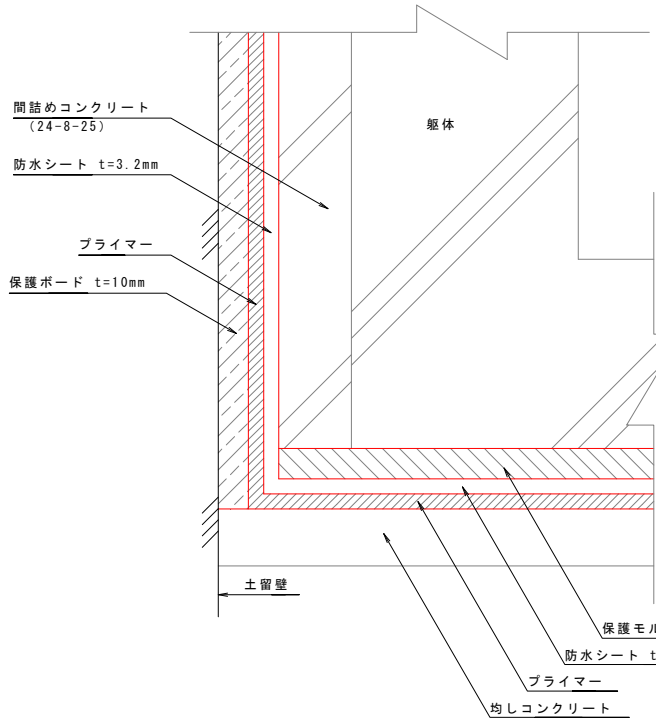


実施 (81/82)


年度	令和 8 年度
番号	災 号
工事名	安永木次線 (徳川2工区) 総合交付金 (改善) 工事 第6期
道川番号	(主) 安永木次線
施工箇所	安永 郡 飯島 町 大字 地内
図面名称	ポンプ室防水工標準図
縮尺	図 示
設計者	会社及び責任者
測量	
調査	
設計	

$S = 1 : 50$


平面图

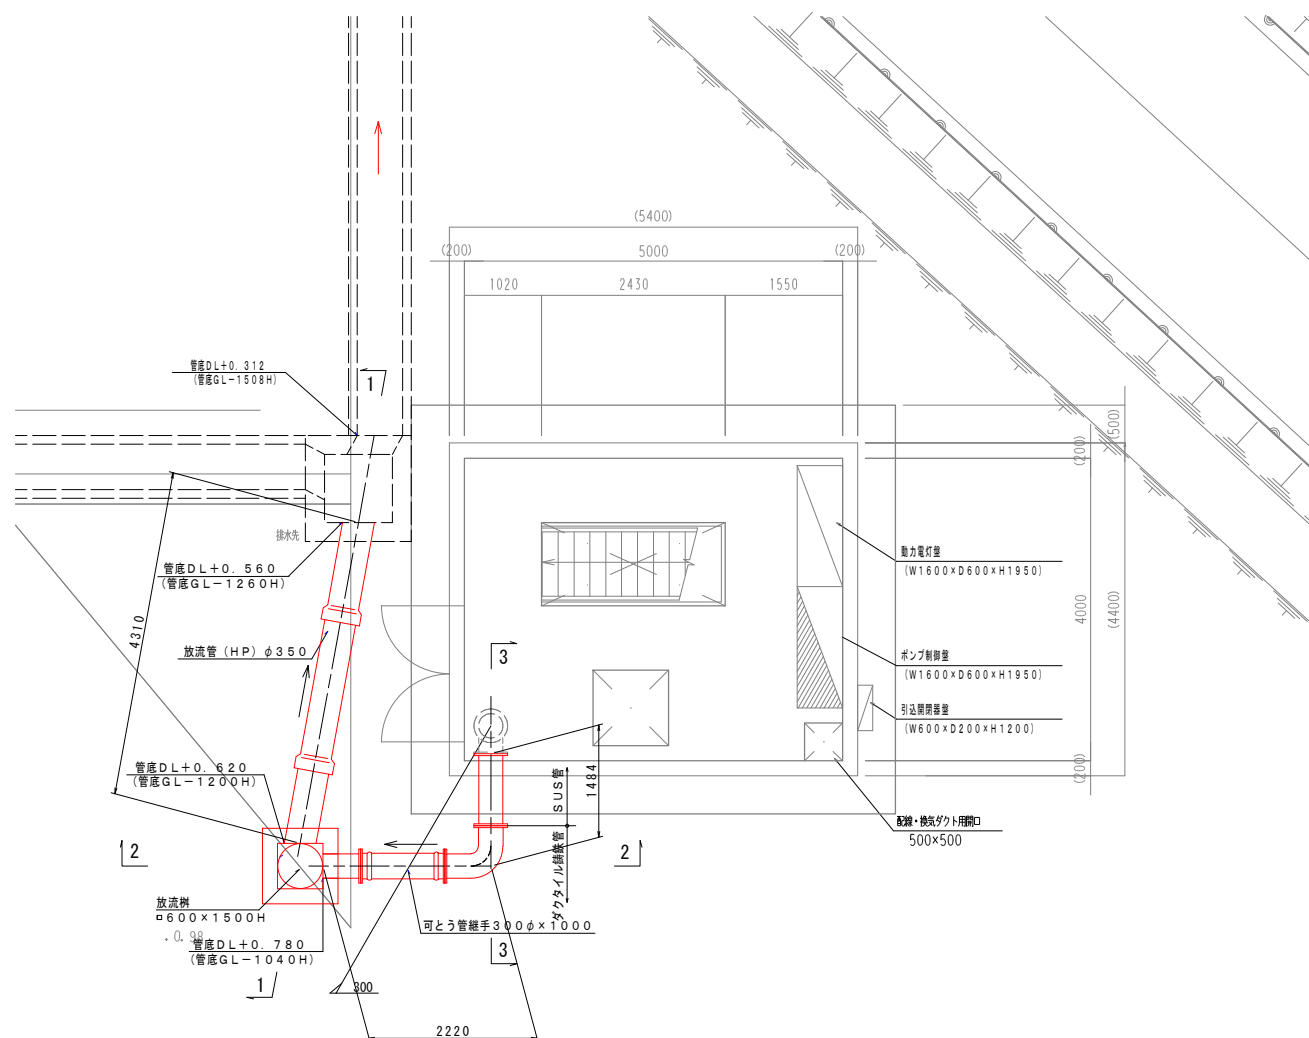


断面图 (1-1)

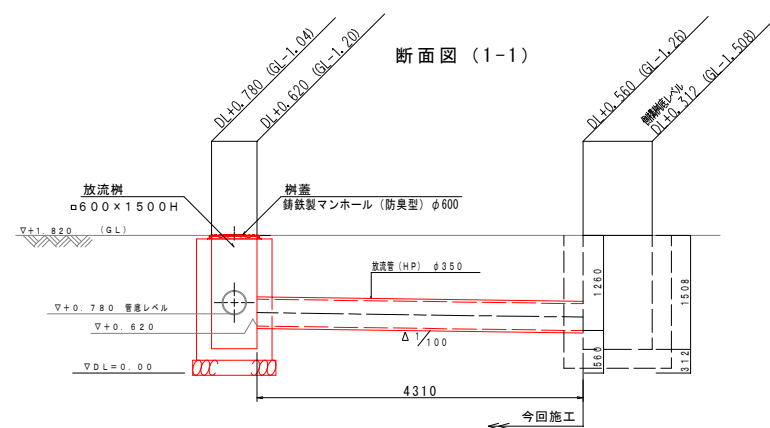

断面图 (2-2)

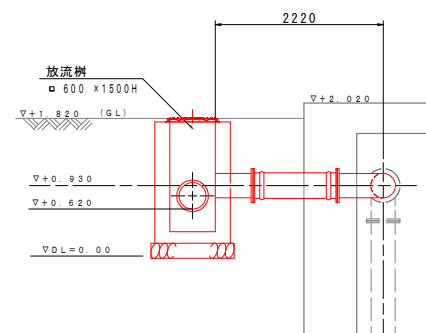


断面图 (3-3)

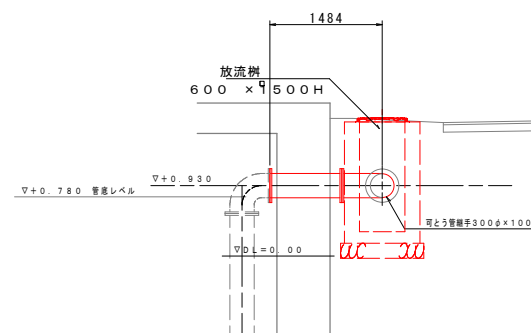


放流柵構造図 S=1:20


平面图

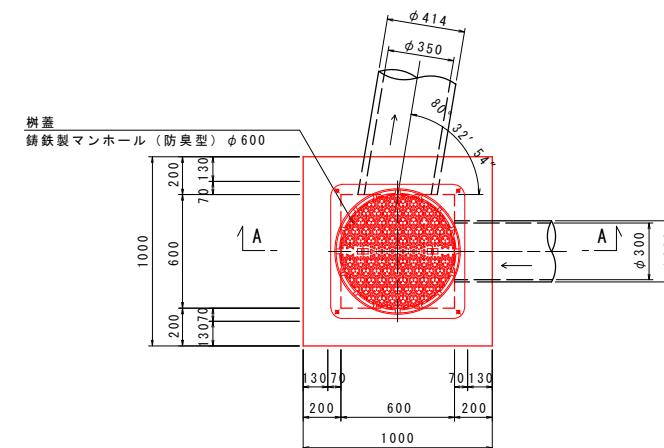

側 面 図
(A - A)

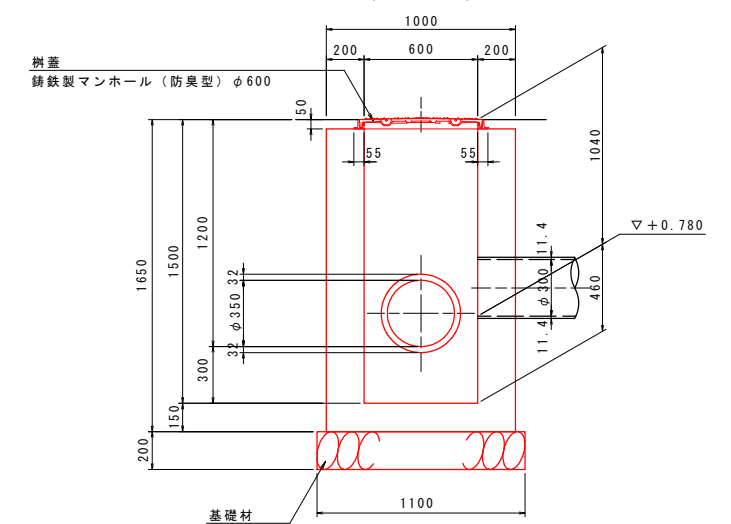

柵蓋詳細図 S=1:5

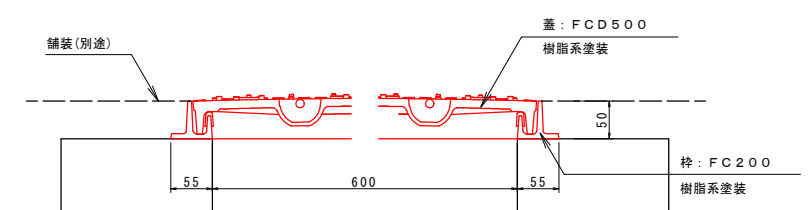

設計条件

コンクリート設計基準強度	$\sigma_{ck}=18\text{N/mm}^2$
--------------	-------------------------------

材料表					

項 目	単 位	数 値	摘 要
コンクリート	m3	1.04	取付管控除 Δ0.04 m3
型枠	m2	9.81	取付管控除 Δ0.43 m2
基礎材	m2	1.21	
樹蓋	枚	1	

年度	令和 8 年度		
番 号	災 号		
工事名	安来木次線（切川 2 工区）総合文付金（改築）工事 第6期		
通川地名	（主）安来木次線		
施工箇所	安来	飯島	大字 地内
図面名称	ポンプ室 排水設備図 一般図		
縮尺	縮尺 図示		
委託者	会社及び責任者		
測量			
調査			
設計			