


仮設土留工平面図(参考図)(1) S=1:100
(第1段支保工平面図 U6~U9)

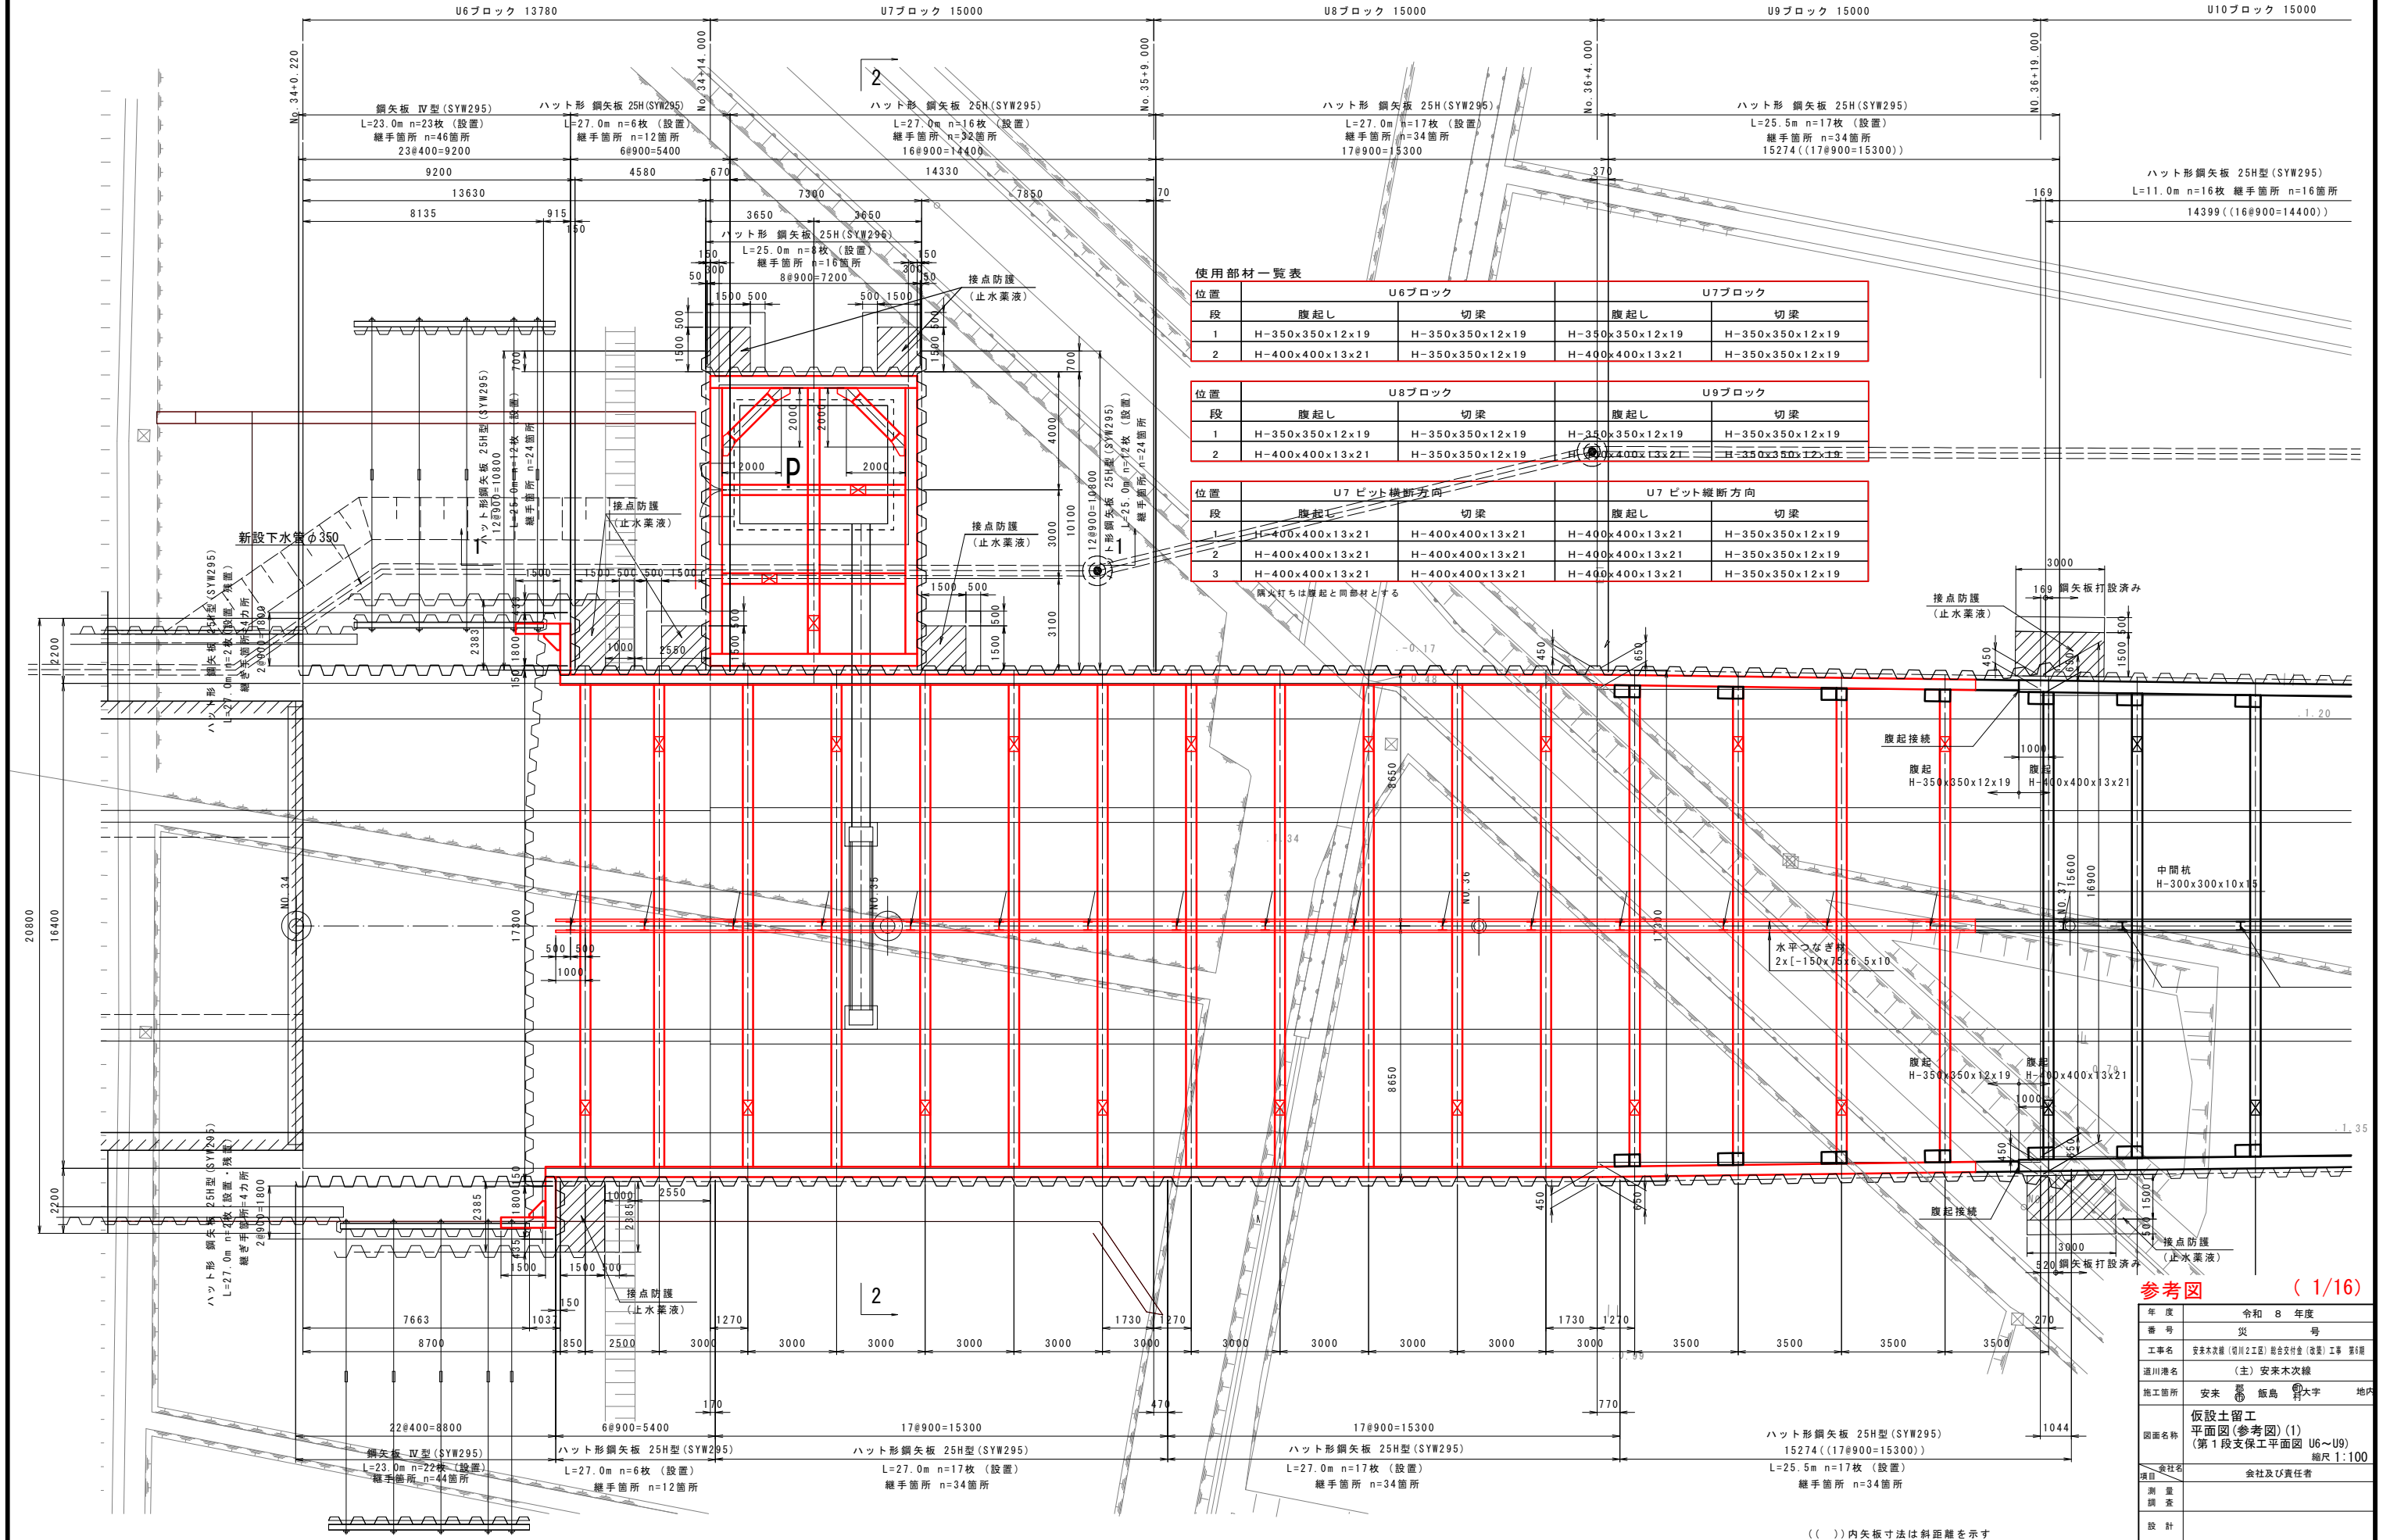

使用部材一覧表

位置	U6ブロック		U7ブロック	
段	腹起し	切梁	腹起し	切梁
1	H-350x350x12x19	H-350x350x12x19	H-350x350x12x19	H-350x350x12x19
2	H-400x400x13x21	H-350x350x12x19	H-400x400x13x21	H-350x350x12x19

位置	U8ブロック		U9ブロック	
段	腹起し	切梁	腹起し	切梁
1	H-350x350x12x19	H-350x350x12x19	H-350x350x12x19	H-350x350x12x19
2	H-400x400x13x21	H-350x350x12x19	H-400x400x13x21	H-350x350x12x19

位置	U7ピット横断方向		U7ピット縦断方向	
段	腹起し	切梁	腹起し	切梁
1	H-400x400x13x21	H-400x400x13x21	H-400x400x13x21	H-350x350x12x19
2	H-400x400x13x21	H-400x400x13x21	H-400x400x13x21	H-350x350x12x19
3	H-400x400x13x21	H-400x400x13x21	H-400x400x13x21	H-350x350x12x19

鋼材打ちは腹起しと切梁とする


参考図 (1/16)

年度	令和 8 年度
番号	災 号
工事名	安永木次橋 (河川2工区) 総合交付金 (改善) 工事 第6期
道川地名	(主) 安永木次橋
施工箇所	安永 郡 飯島 町大字 地内
図面名称	仮設土留工 平面図(参考図)(1) (第1段支保工平面図 U6~U9)
委託者	会社及び責任者
測量	
調査	
設計	

(())内矢寸法は斜距離を示す

$S = 1 : 100$

(第2段支保工平面図U6~U9)

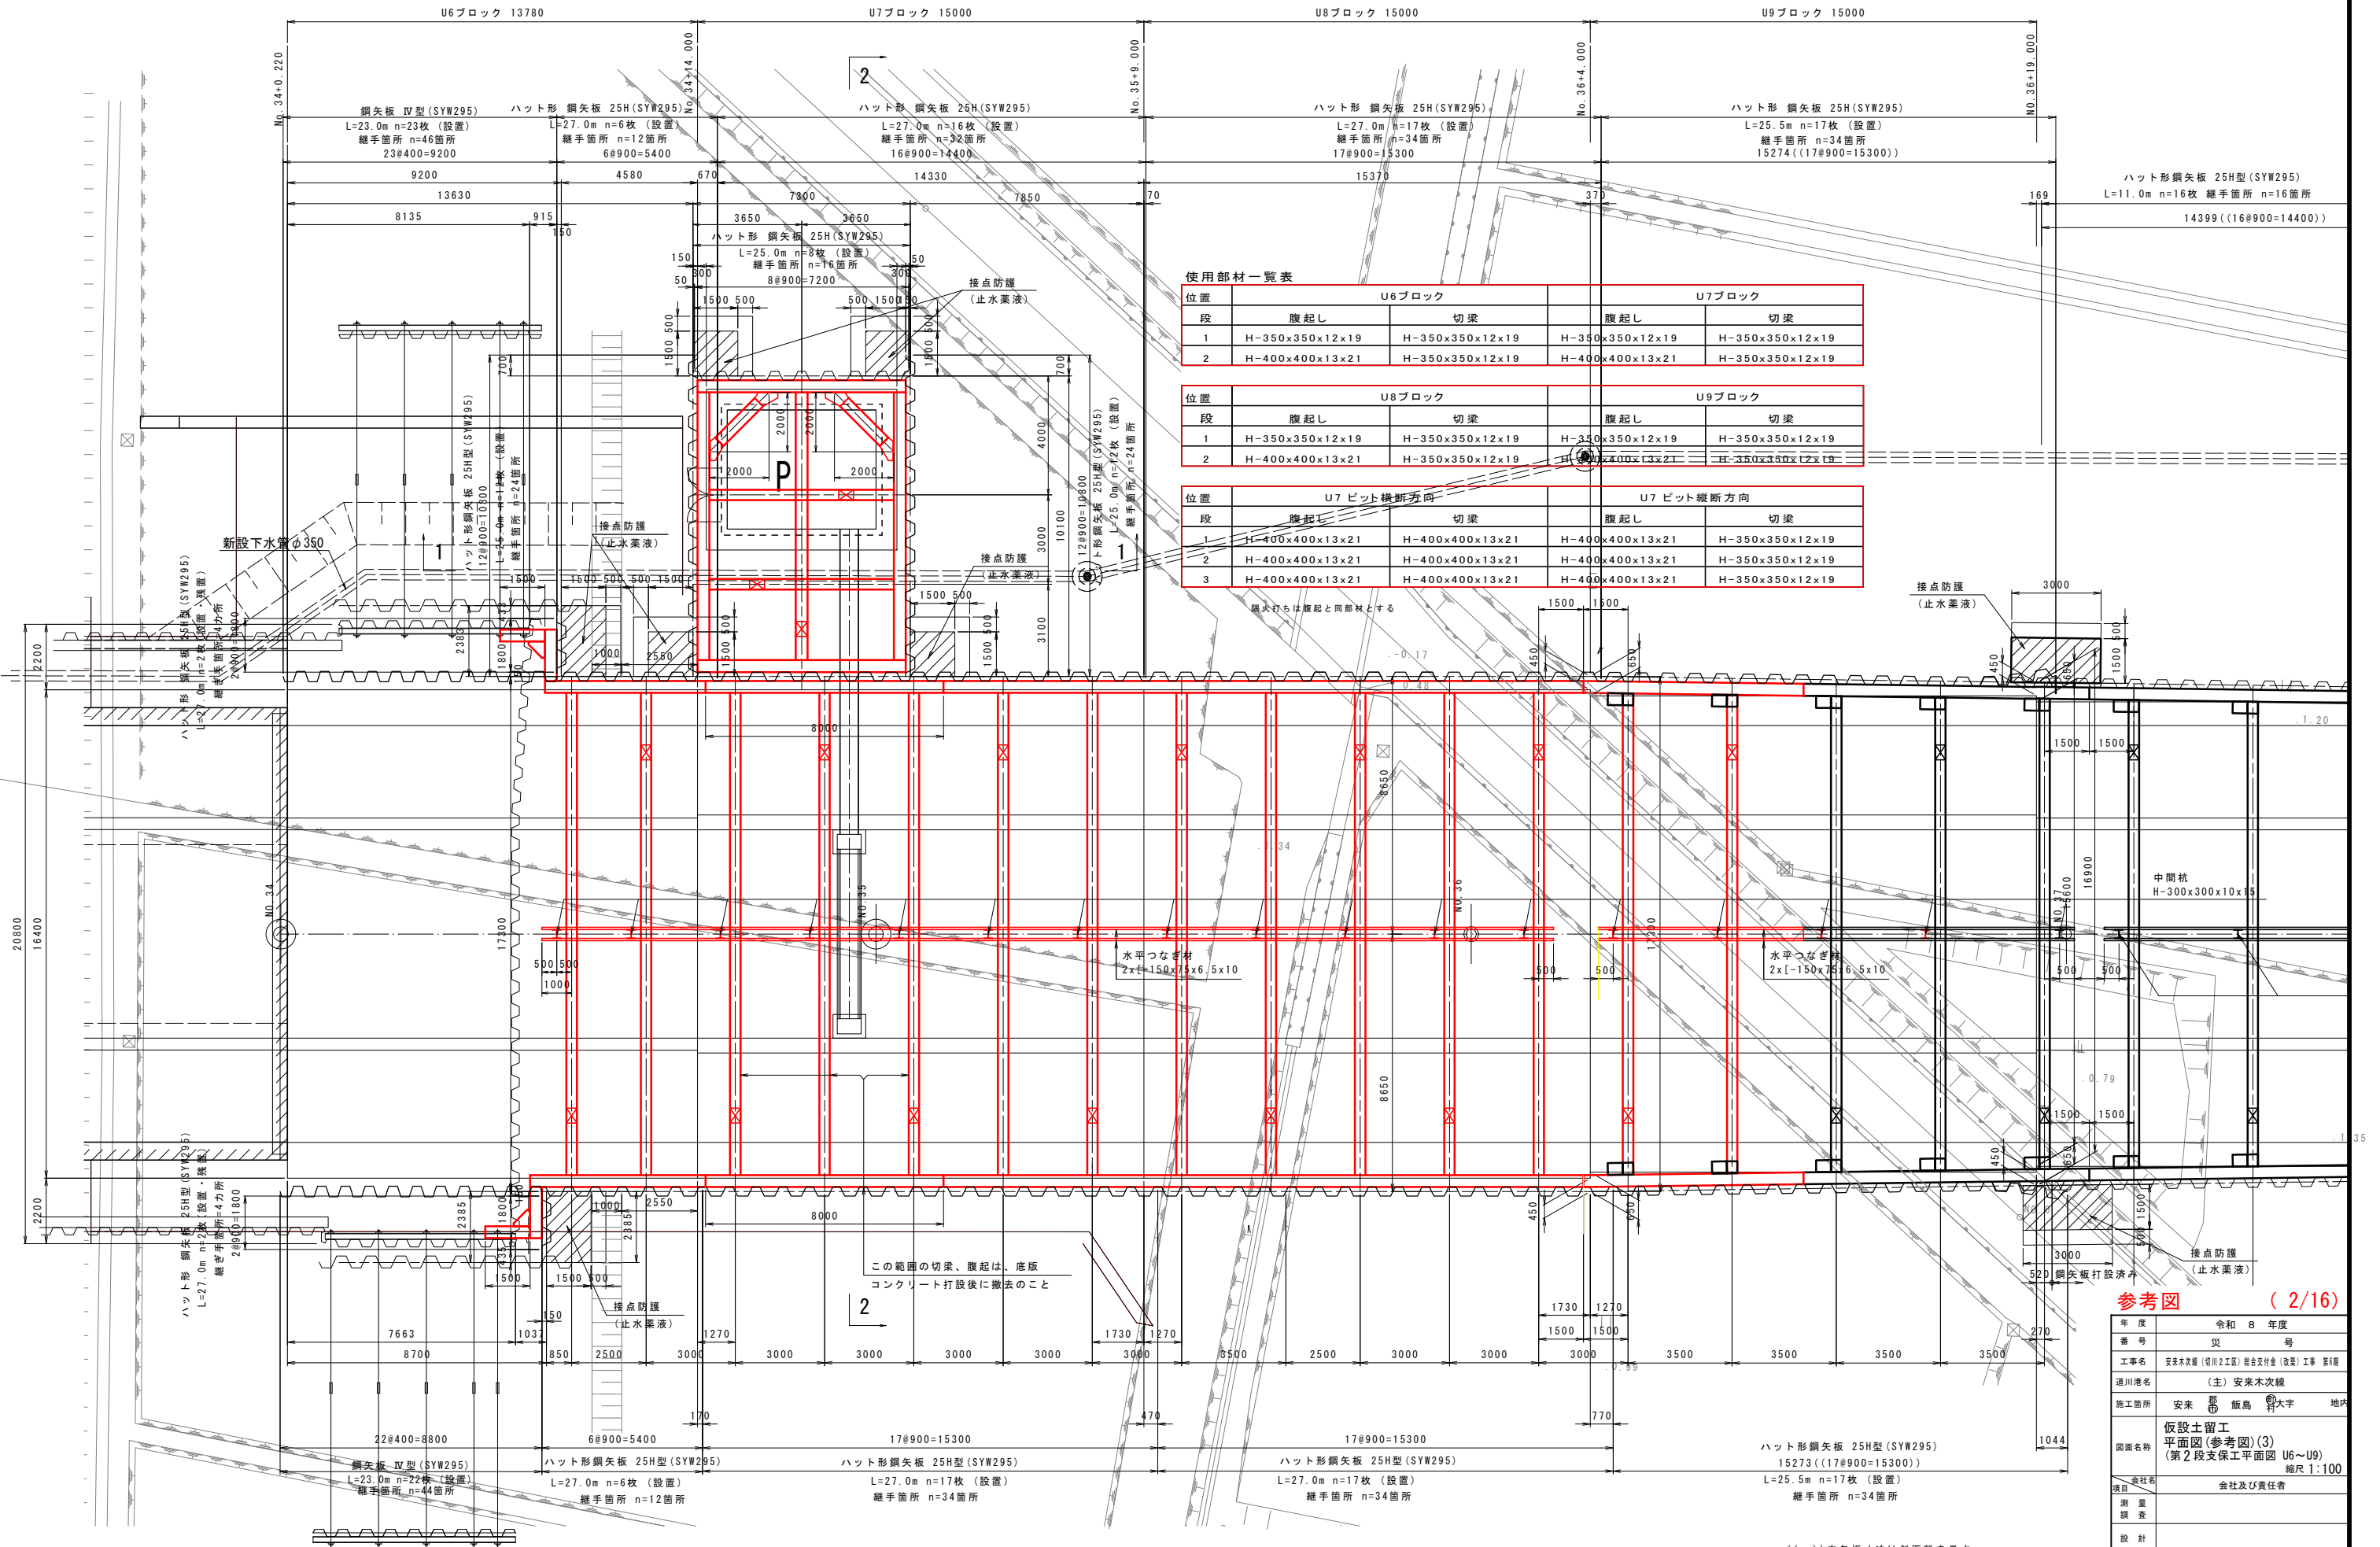


(())内矢板寸法は斜距離を示す

参考図 (2/16)

年 度	令和 8 年度
番 号	災 号
工事名	安来本次線（切欠2工区）総合交付金（改善）工事 第6期
運川港名	（主）安来本次線
施工箇所	安来 郡 島島 町大字 地内
図面名称	仮設土留工 平面図（参考図）(3) （第2段支保工平面図 U6～U9） 縮尺 1:100
会社名	会社及び責任者
測 量	
調 査	
設 計	
81 葉 の 内 4	

仮設土留工縦断図(参考図)(1) S=1:100


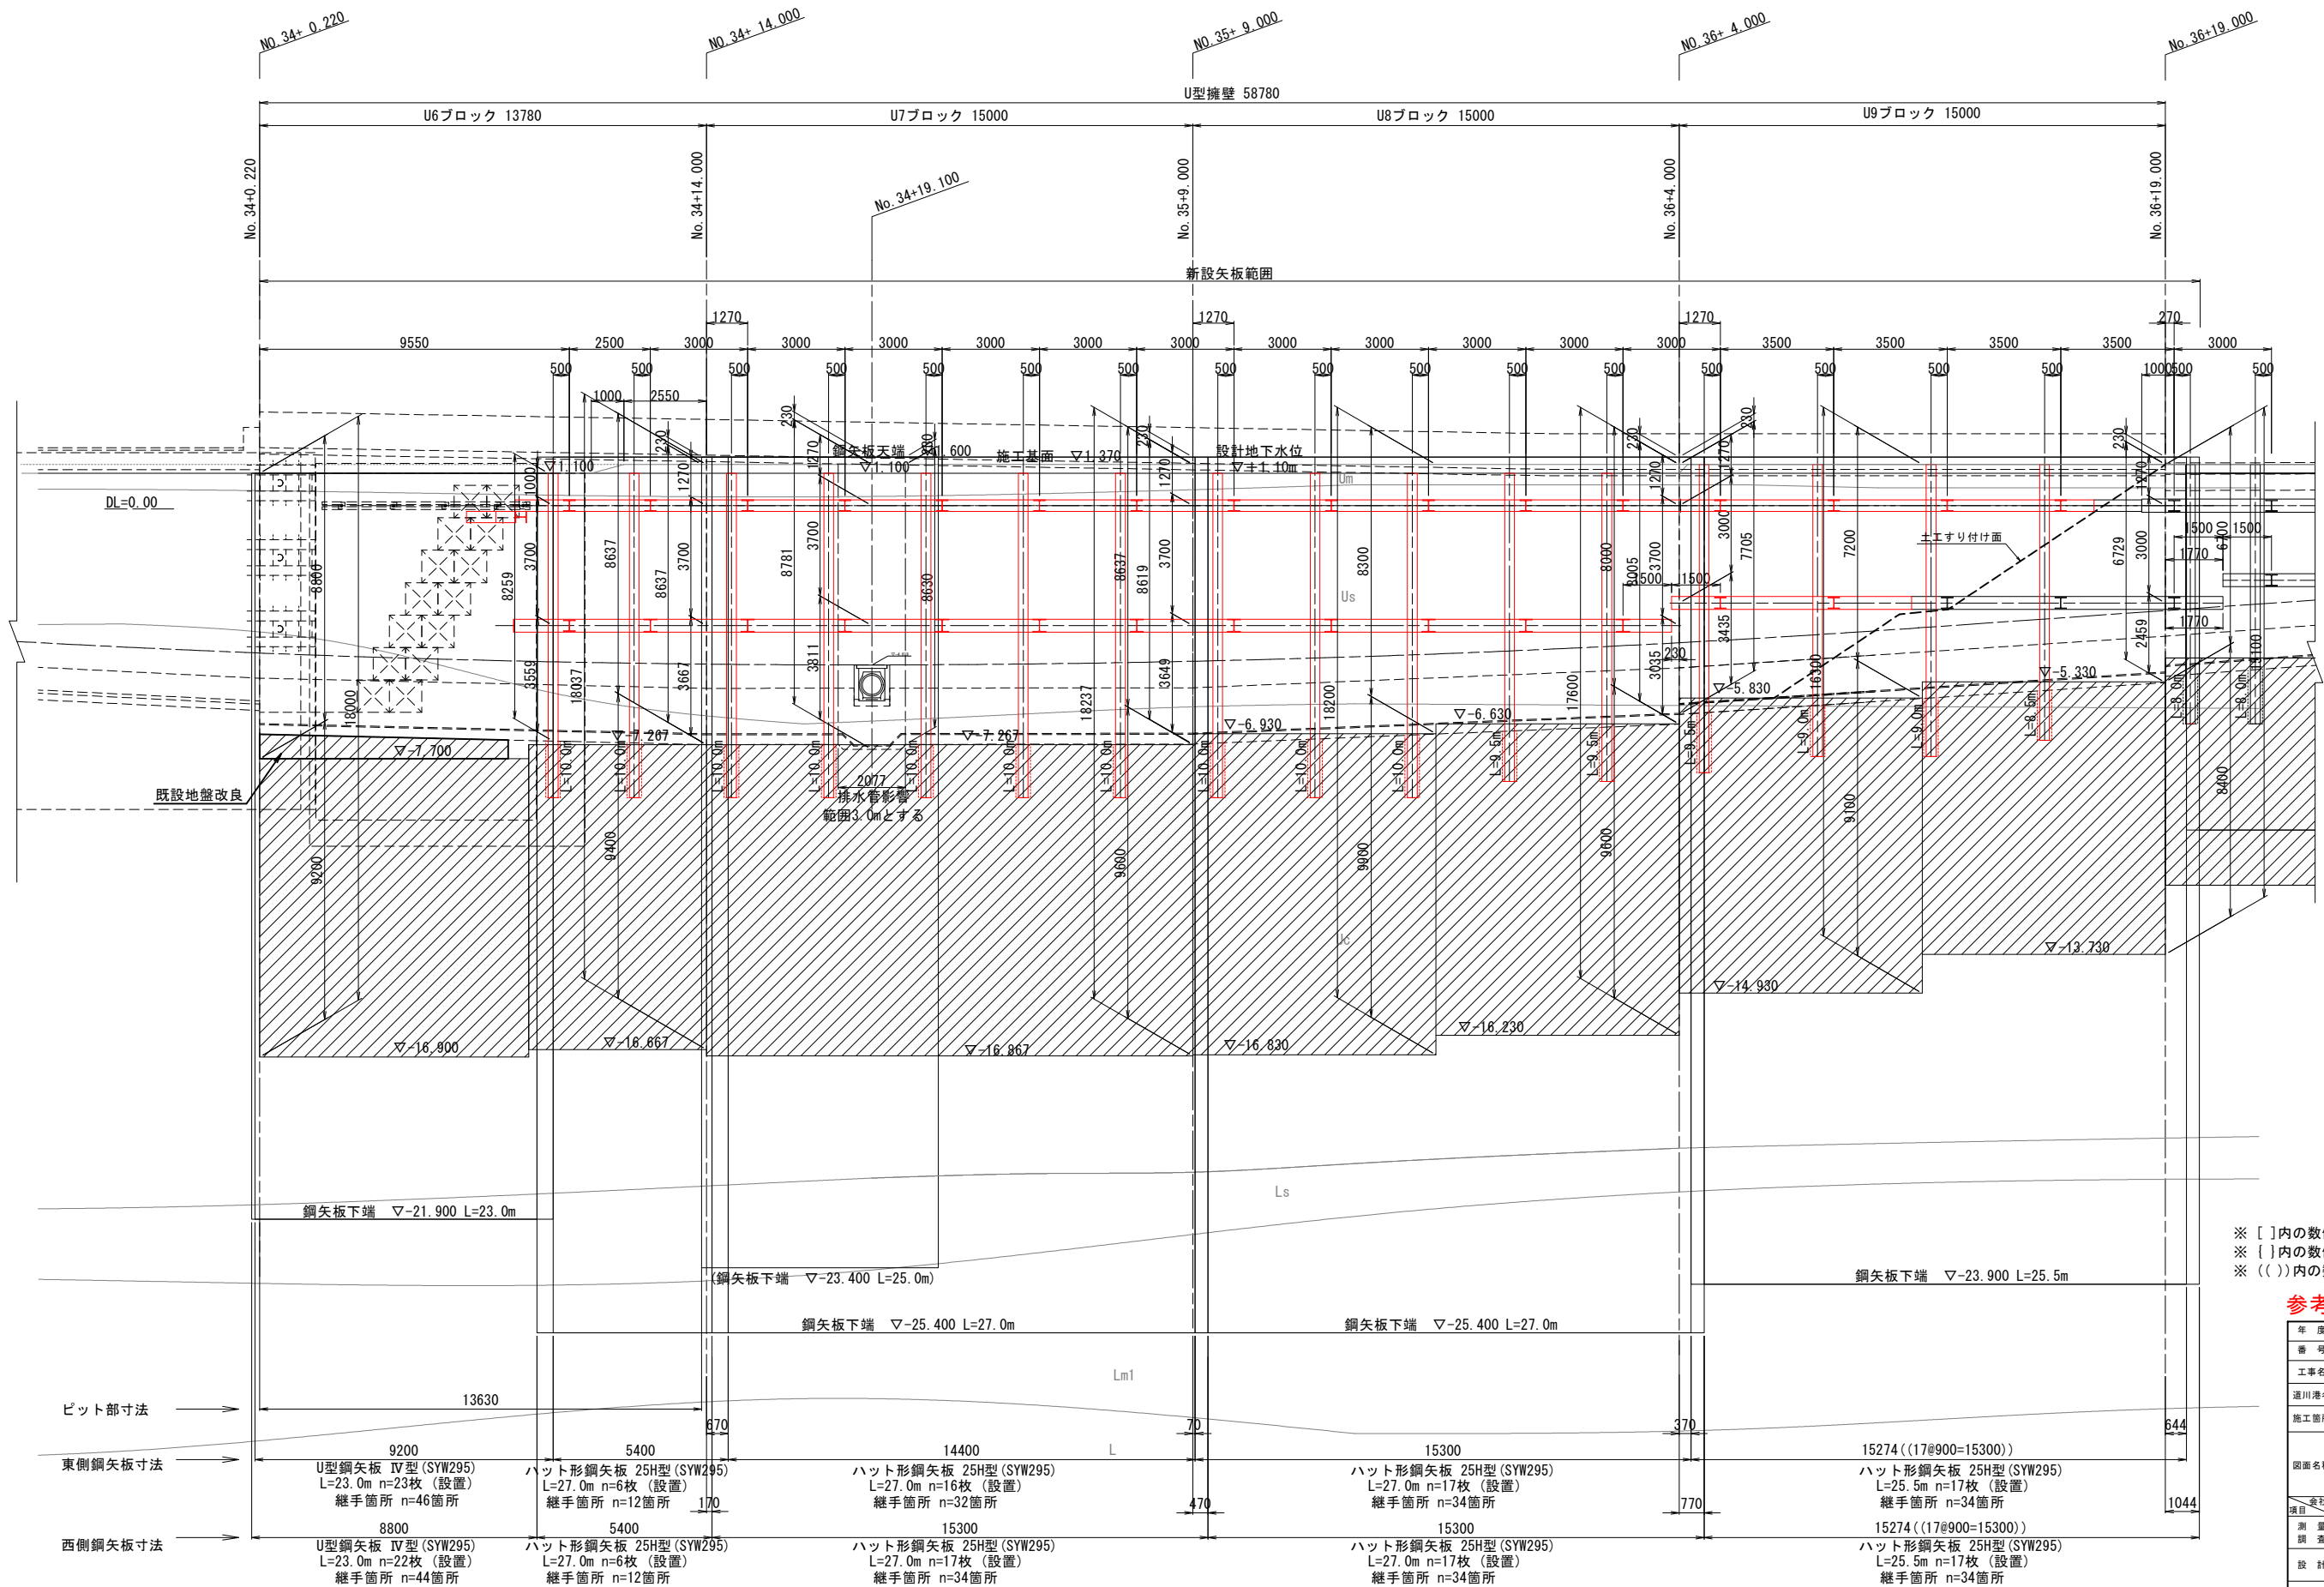


※ []内の数値は、東側土留寸法を示す。
※ { }内の数値は、必要改良厚寸法を示す。
※ ()内の数値は、鋼矢板斜長寸法を示す。

参考図 (3/16)

年度	令和 8 年度
番号	災 号
工事名	安永木次橋 (河川 2 工区) 総合改修工事 (改修) 工事 第 1 期
連川地名	(主) 安永木次橋
施工箇所	安永 郡 飯島 町大字 地内
図面名称	仮設土留工縦断図(参考図)(1)
項目	会社及び責任者
測量	
調査	
設計	

仮設土留工横断図(参考図)(1) S=1:100

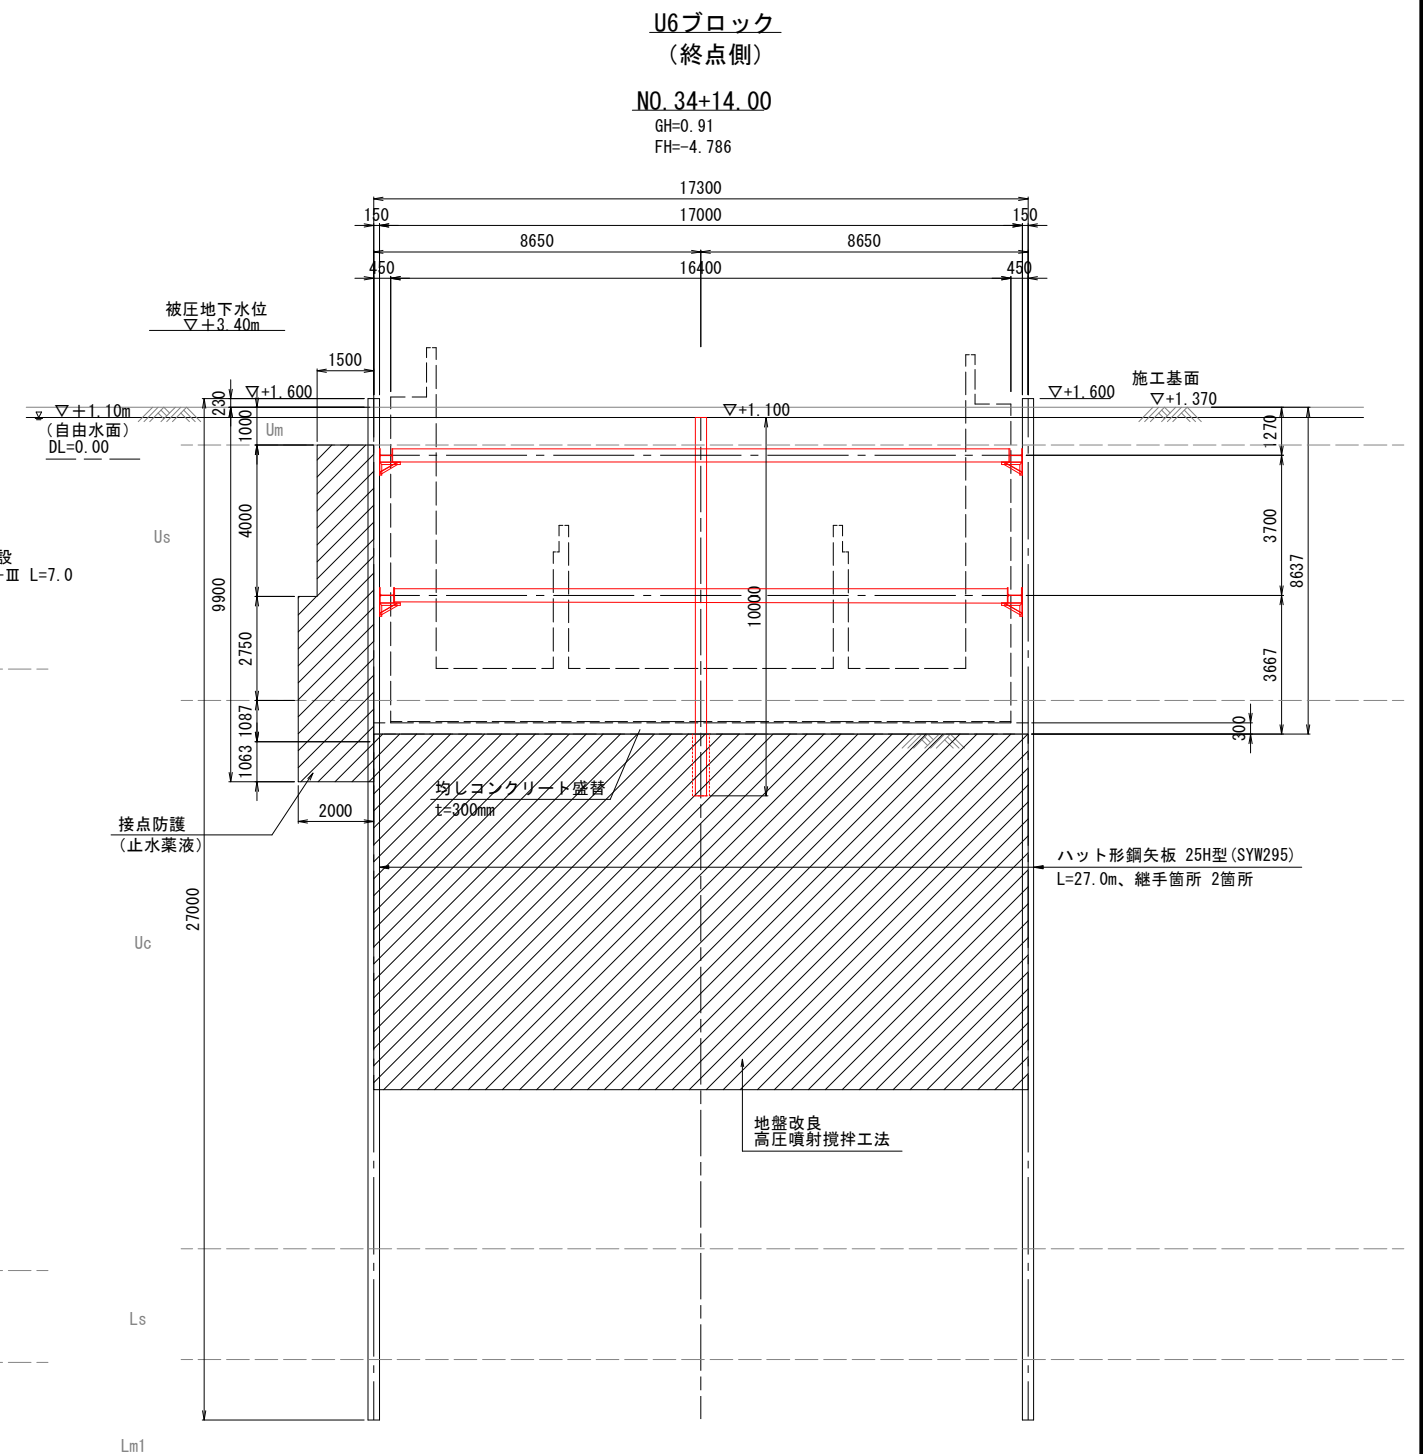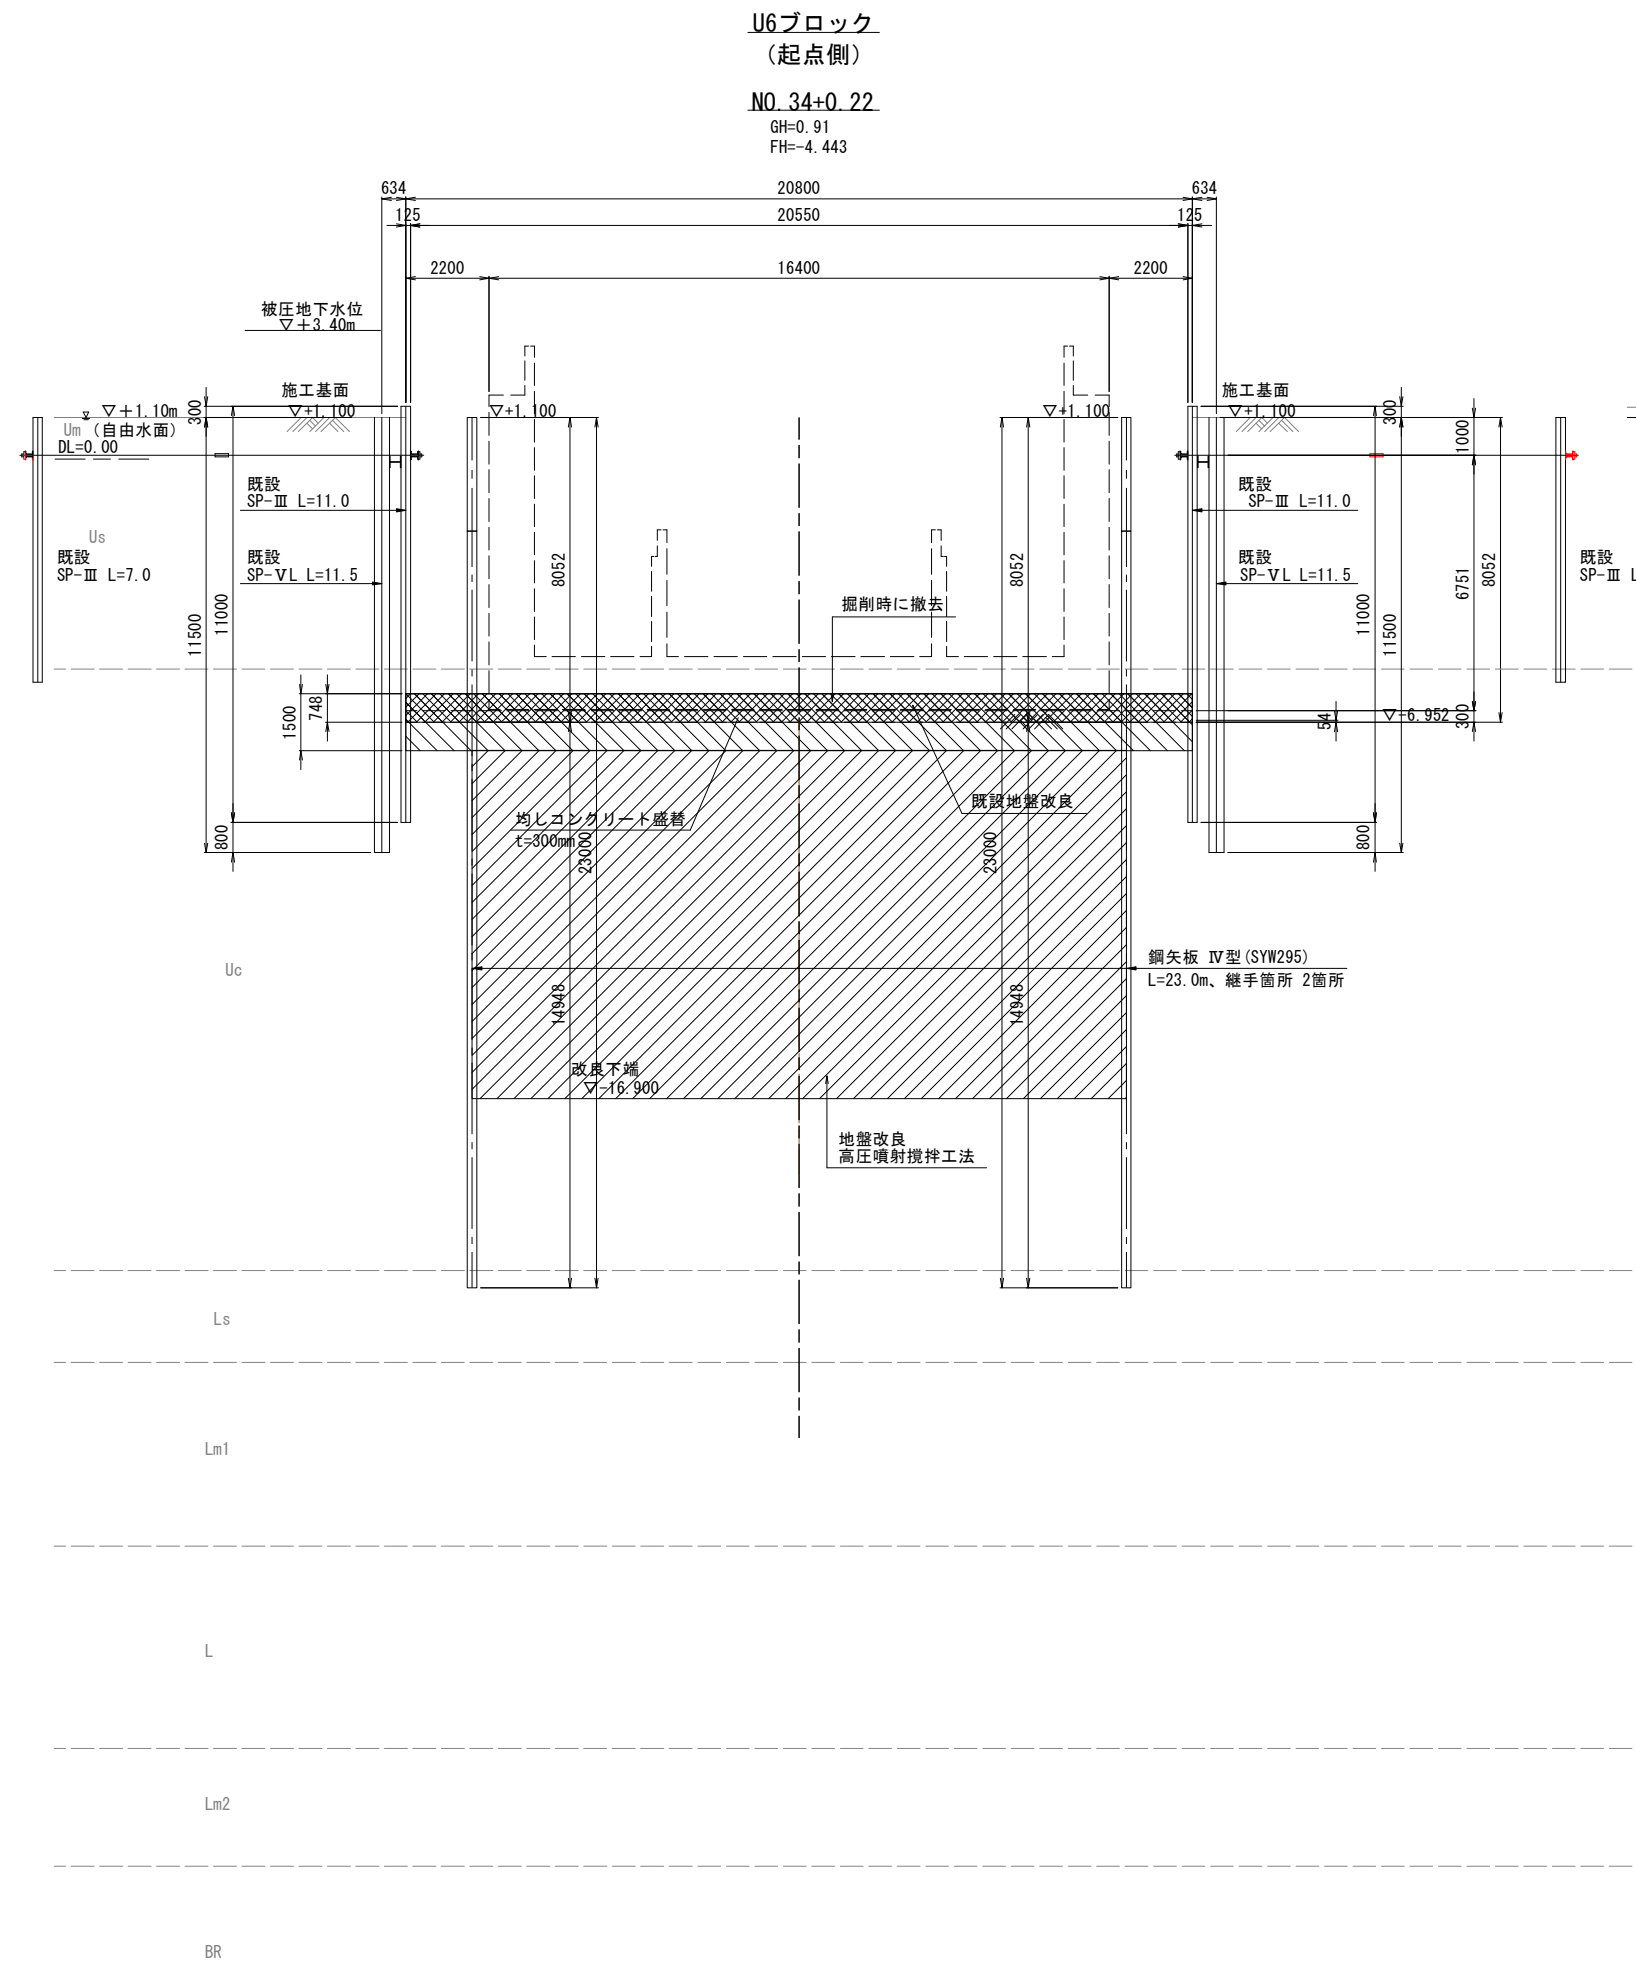

使用部材一覧表

U6ブロック(終点側)			
段	腹起し	切梁	中間杭
1	H-350x350x12x19	H-350x350x12x19	H-300x300x10x15
2	H-400x400x13x21	H-350x350x12x19	

参考図 (4/16)


年 度	令和 8 年度
番 号	災 号
工事名	安来木次線（宿川2工区）総合交付金（改善）工事 第6期
道川港名	（主）安来木次線
施工箇所	安来 郡 飯島 町大字 地内
図面名称	仮設土留工横断面図 （参考図）(1)
縮尺	1:100
会社名	会社及び責任者
測 量 調 査	
設 計	

81 葉 の 内 8

仮設土留工横断図(参考図)(2) S=1:100

U7ブロック
(起点側)

NO. 34+14.00
GH=0.91
FH=-4.786

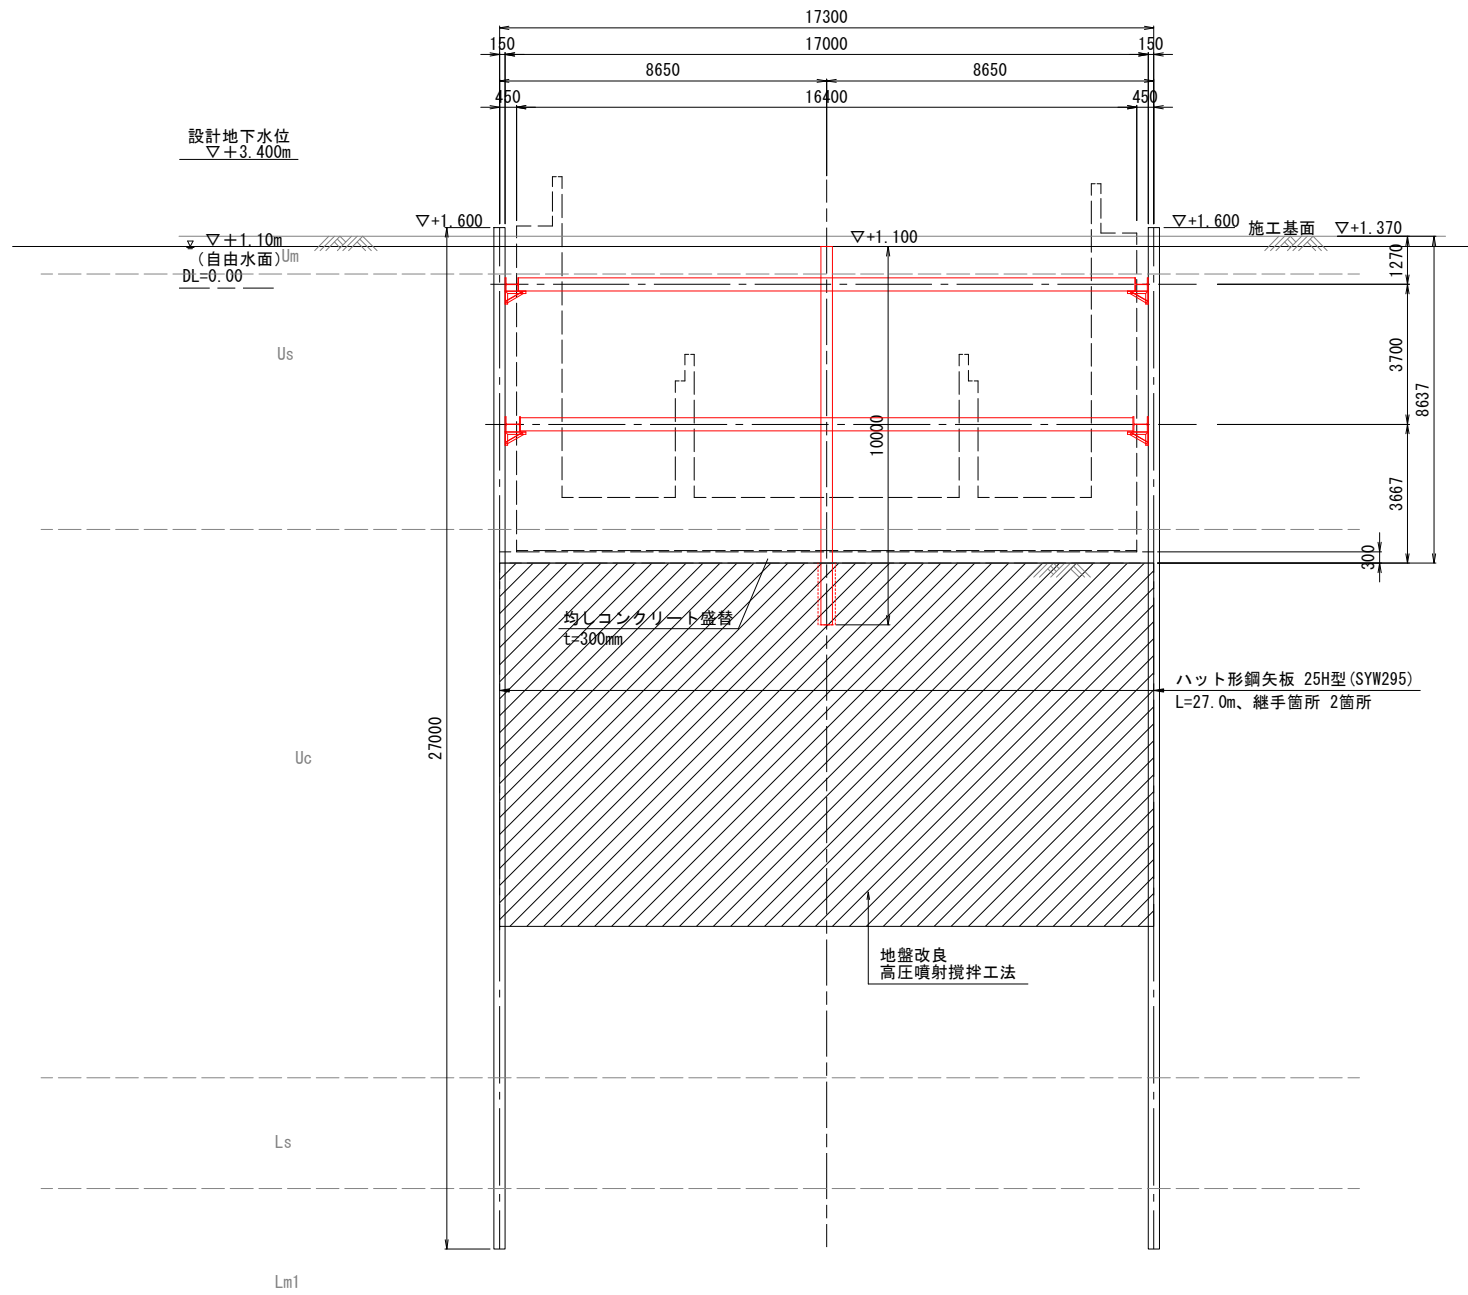


使用部材一覧表

段	U7ブロック		
	腹起し	切梁	中間杭
1	H-350x350x12x19	H-350x350x12x19	H-300x300x10x15
2	H-400x400x13x21	H-350x350x12x19	

U7ブロック
(終点側)

NO. 35+9.00
GH=1.40
FH=-4.697

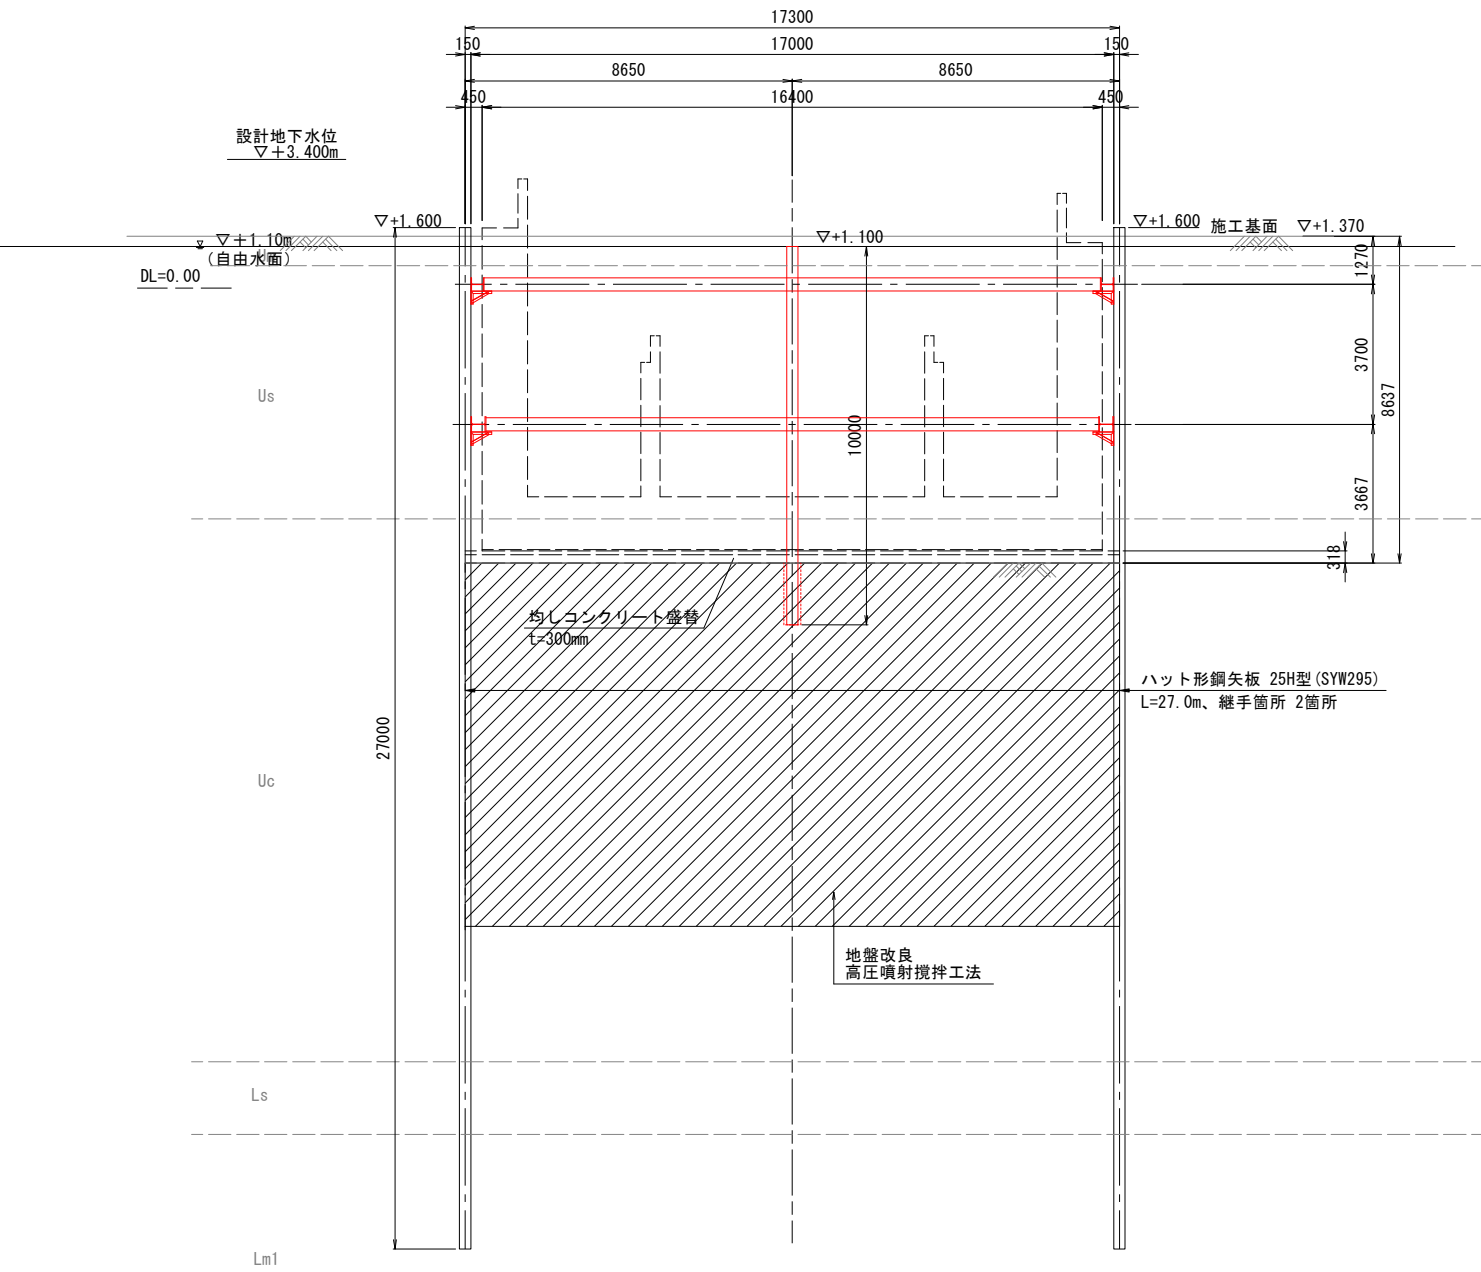


使用部材一覧表

段	U7ブロック		
	腹起し	切梁	中間杭
1	H-350x350x12x19	H-350x350x12x19	H-300x300x10x15
2	H-400x400x13x21	H-350x350x12x19	

参考図 (5/16)


年度	令和 8 年度
番号	災 号
工事名	安来本水線 (沼川 2 工区) 総合交付金 (改善) 工事 第 6 期
道川港名	(主) 安来本水線
施工箇所	安来 郡 飯島 町大字 地内
図面名称	仮設土留工横断図 (参考図) (2)
項目	会社名
測量	会社及び責任者
設計	
81 葉 の 内 9	

仮設土留工横断図(参考図)(3) S=1:100

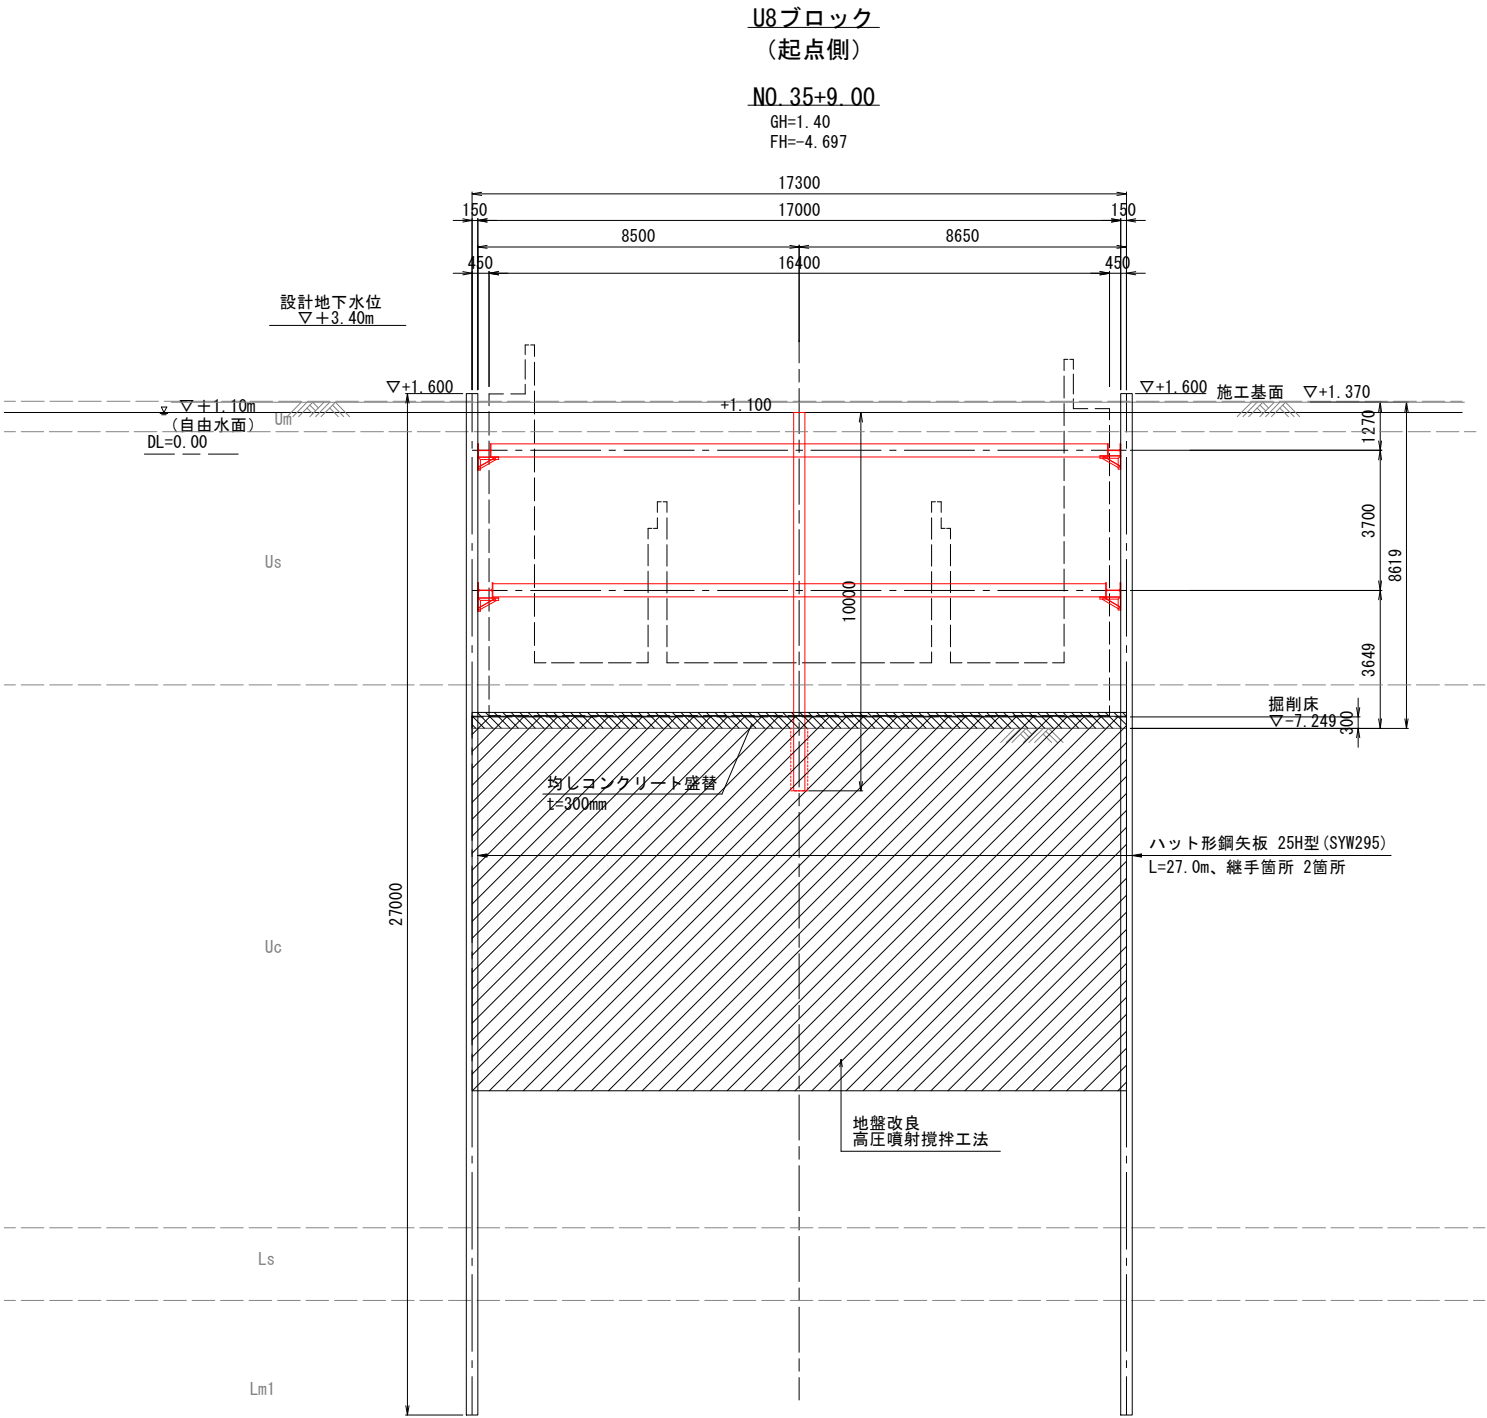

使用部材一覧表

段	U8ブロック		
	腹起し	切梁	中間杭
1	H-350x350x12x19	H-350x350x12x19	H-300x300x10x15
2	H-400x400x13x21	H-350x350x12x19	

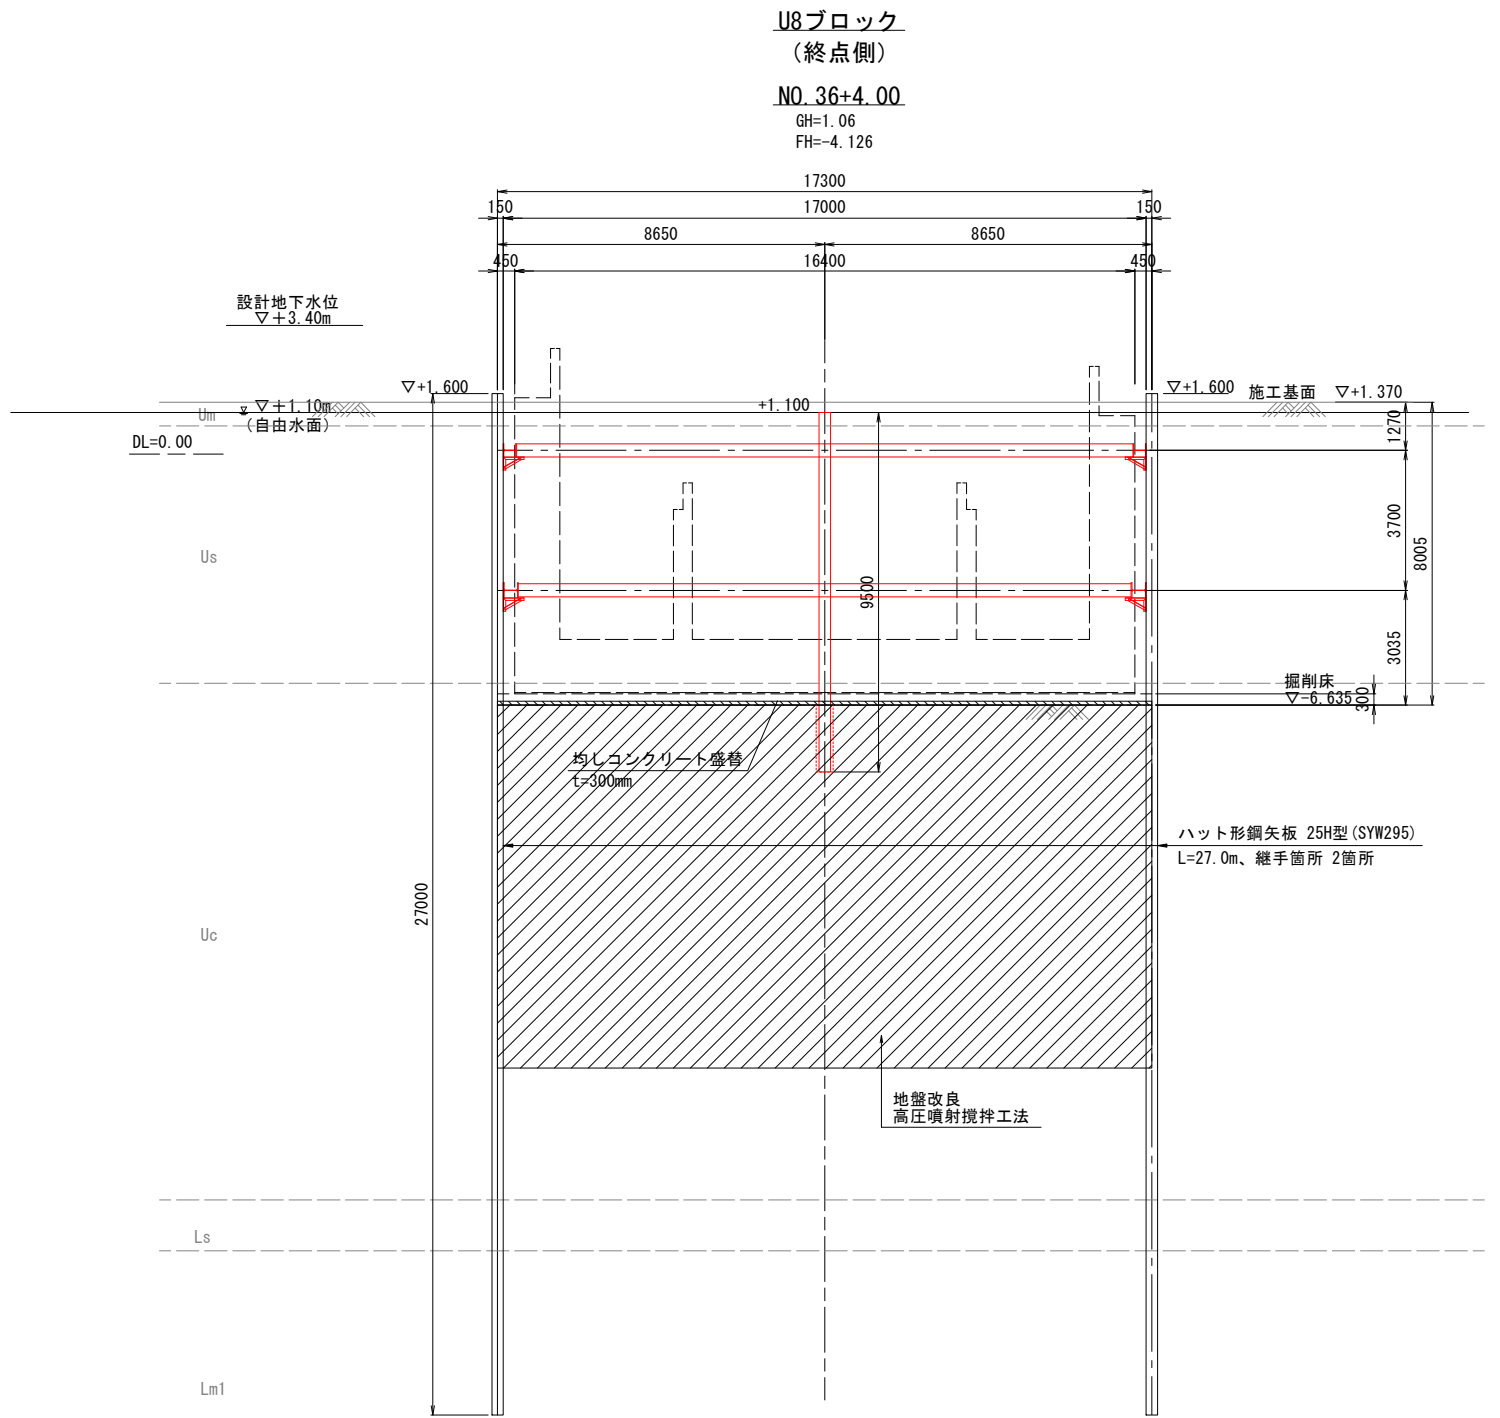


使用部材一覧表

段	U8ブロック		
	腹起し	切梁	中間杭
1	H-350x350x12x19	H-350x350x12x19	H-300x300x10x15
2	H-400x400x13x21	H-350x350x12x19	

参考図 (6/16)

年度	令和 8 年度
番号	災 号
工事名	安永本次線 (堀川 2 工区) 総合交付金 (改善) 工事 第 6 期
道川港名	(主) 安永本次線
施工箇所	安永 郡 飯島 町大字 地内
図面名称	仮設土留工横断図 (参考図)(3)
項目	会社名
測量	会社及び責任者
設計	
81 葉の内 10	

仮設土留工横断図(参考図)(4) S=1:100
＜U7ピット部＞

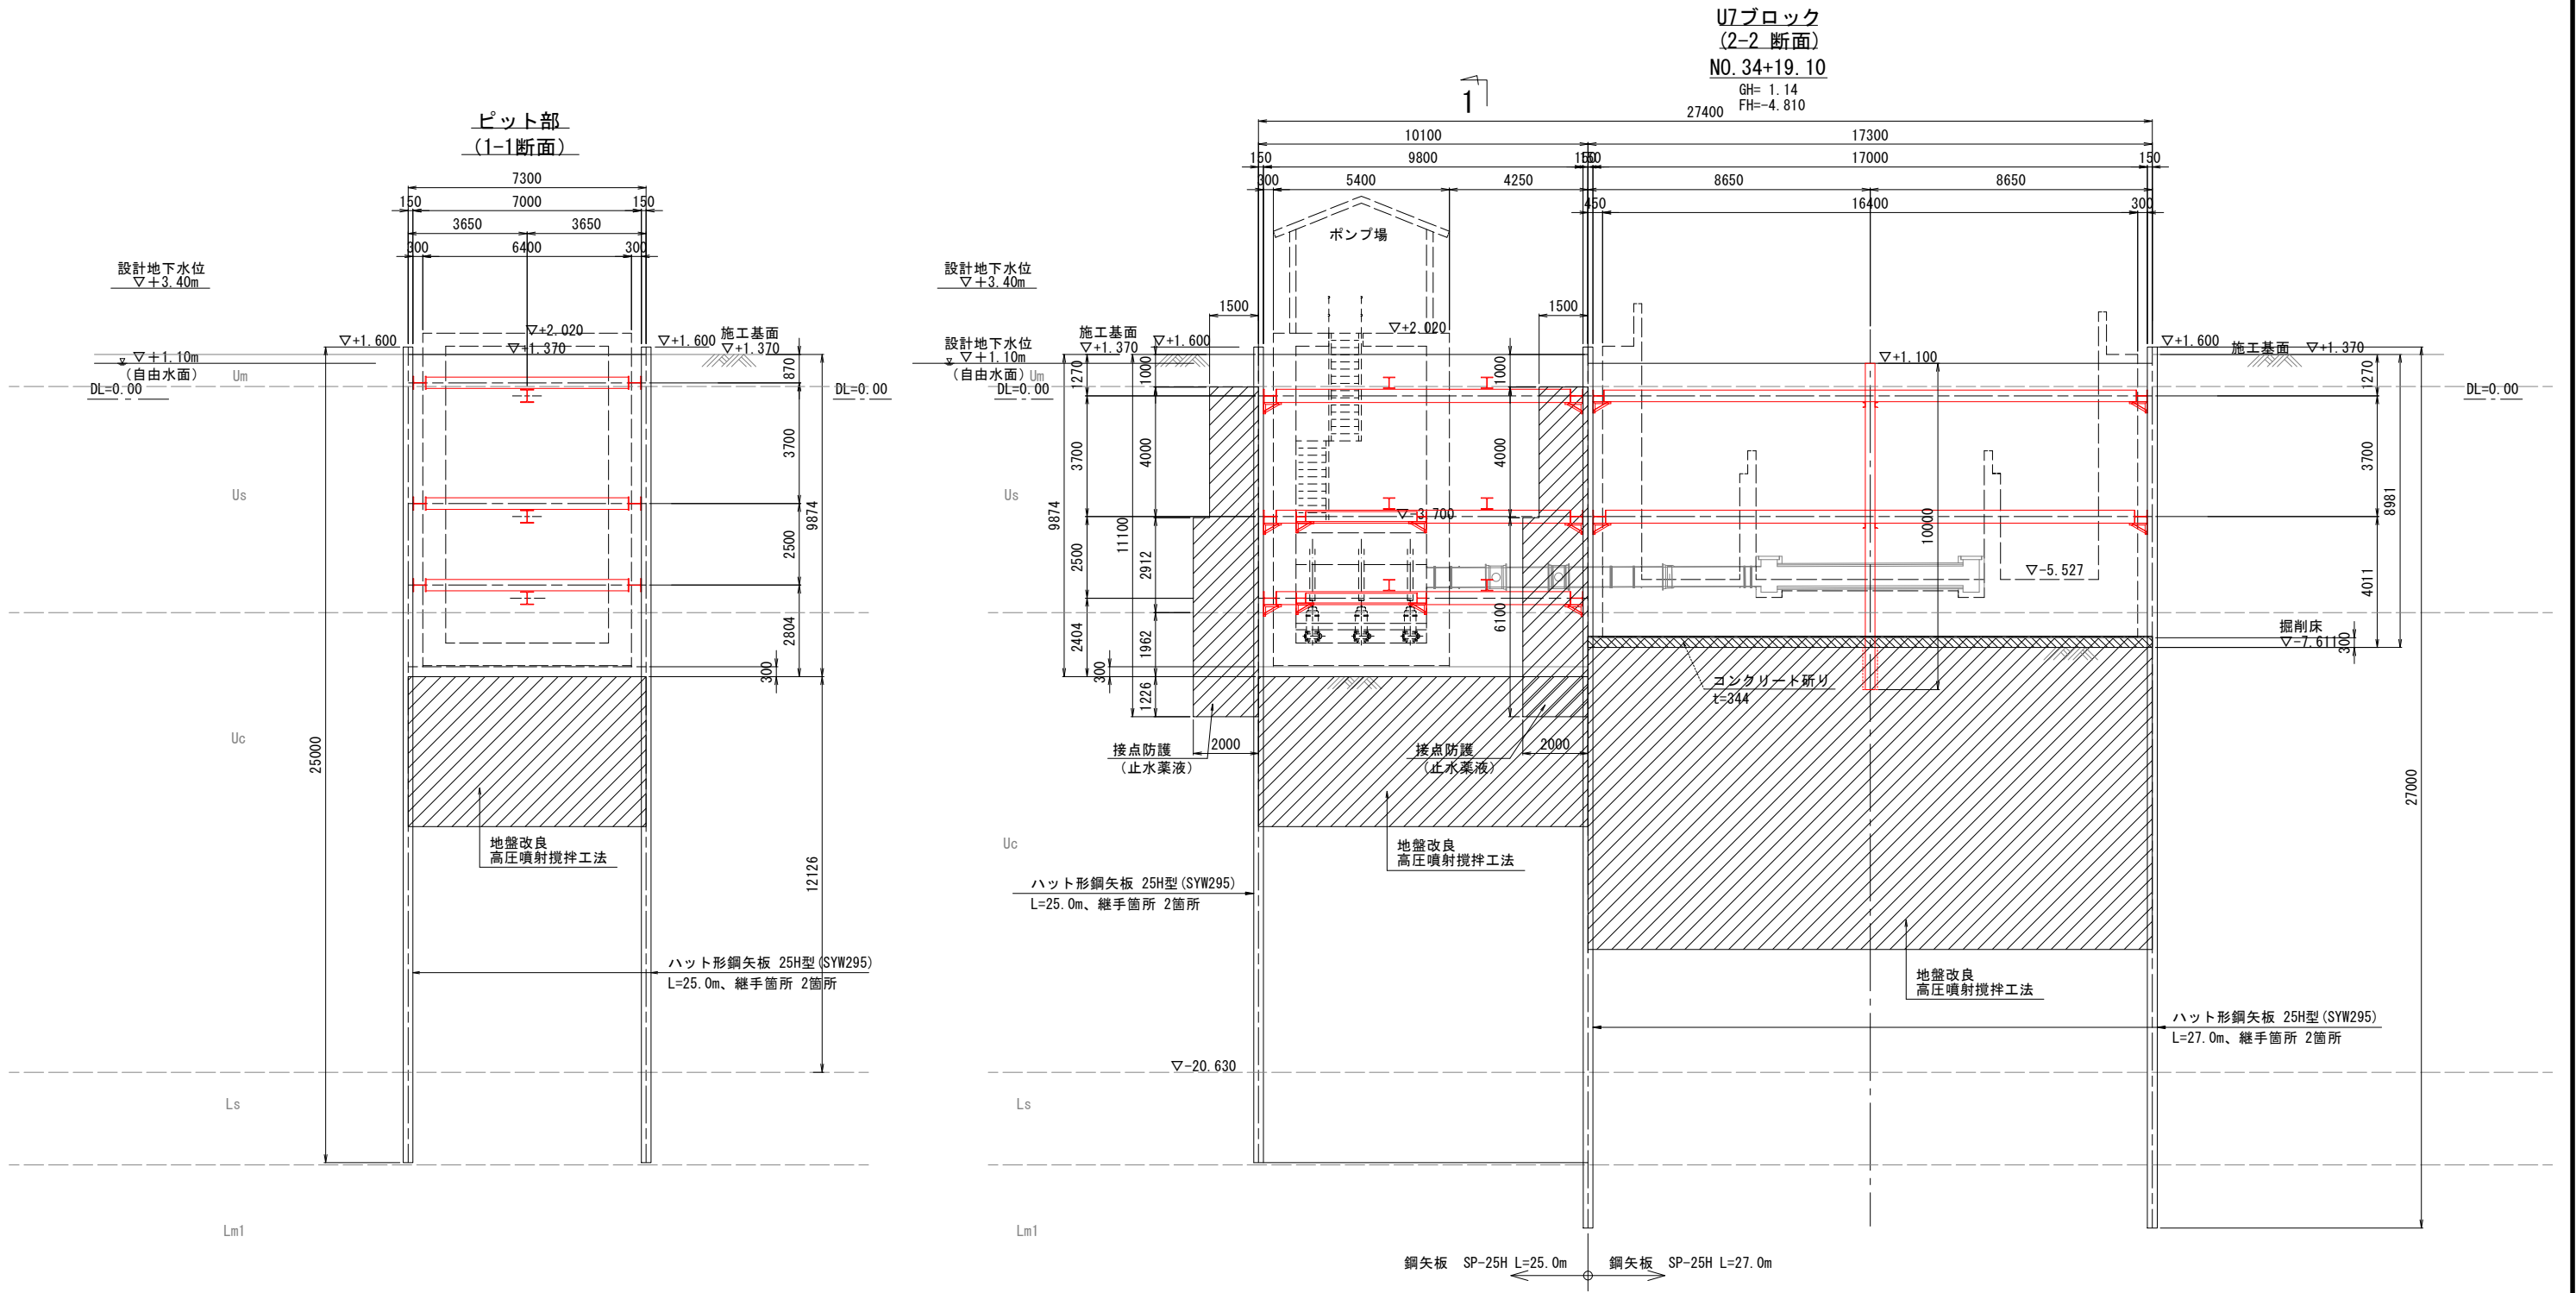




U7ピット部使用部材一覧表				
位置	U7ピット横断方向		U7ピット縦断方向	
段	腹起し	切梁	腹起し	切梁
1	H-400x400x13x21	H-400x400x13x21	H-400x400x13x21	H-350x350x12x19
2	H-400x400x13x21	H-400x400x13x21	H-400x400x13x21	H-350x350x12x19
3	H-400x400x13x21	H-400x400x13x21	H-400x400x13x21	H-350x350x12x19

U7ピット部盛替え材使用部材一覧表				
位置	U7ピット横断方向		U7ピット縦断方向	
段	腹起し	切梁	腹起し	切梁
1	H-300x300x10x15	H-300x300x10x15	H-300x300x10x15	H-300x300x10x15
2	H-300x300x10x15	H-300x300x10x15	H-300x300x10x15	H-300x300x10x15


参考図 (7/16)

年度	令和 8 年度
番号	災 号
工事名	安永本次線 (沼川 2 工区) 総合交付金 (改善) 工事 第 6 期
道川港名	(主) 安永本次線
施工箇所	安永 郡 飯島 町大字 地内
図面名称	仮設土留工横断図 (参考図) (4)
項目	会社名 縮尺 1:100
測量	会社及び責任者
設計	

仮設土留工横断図(参考図)(5) S=1:100

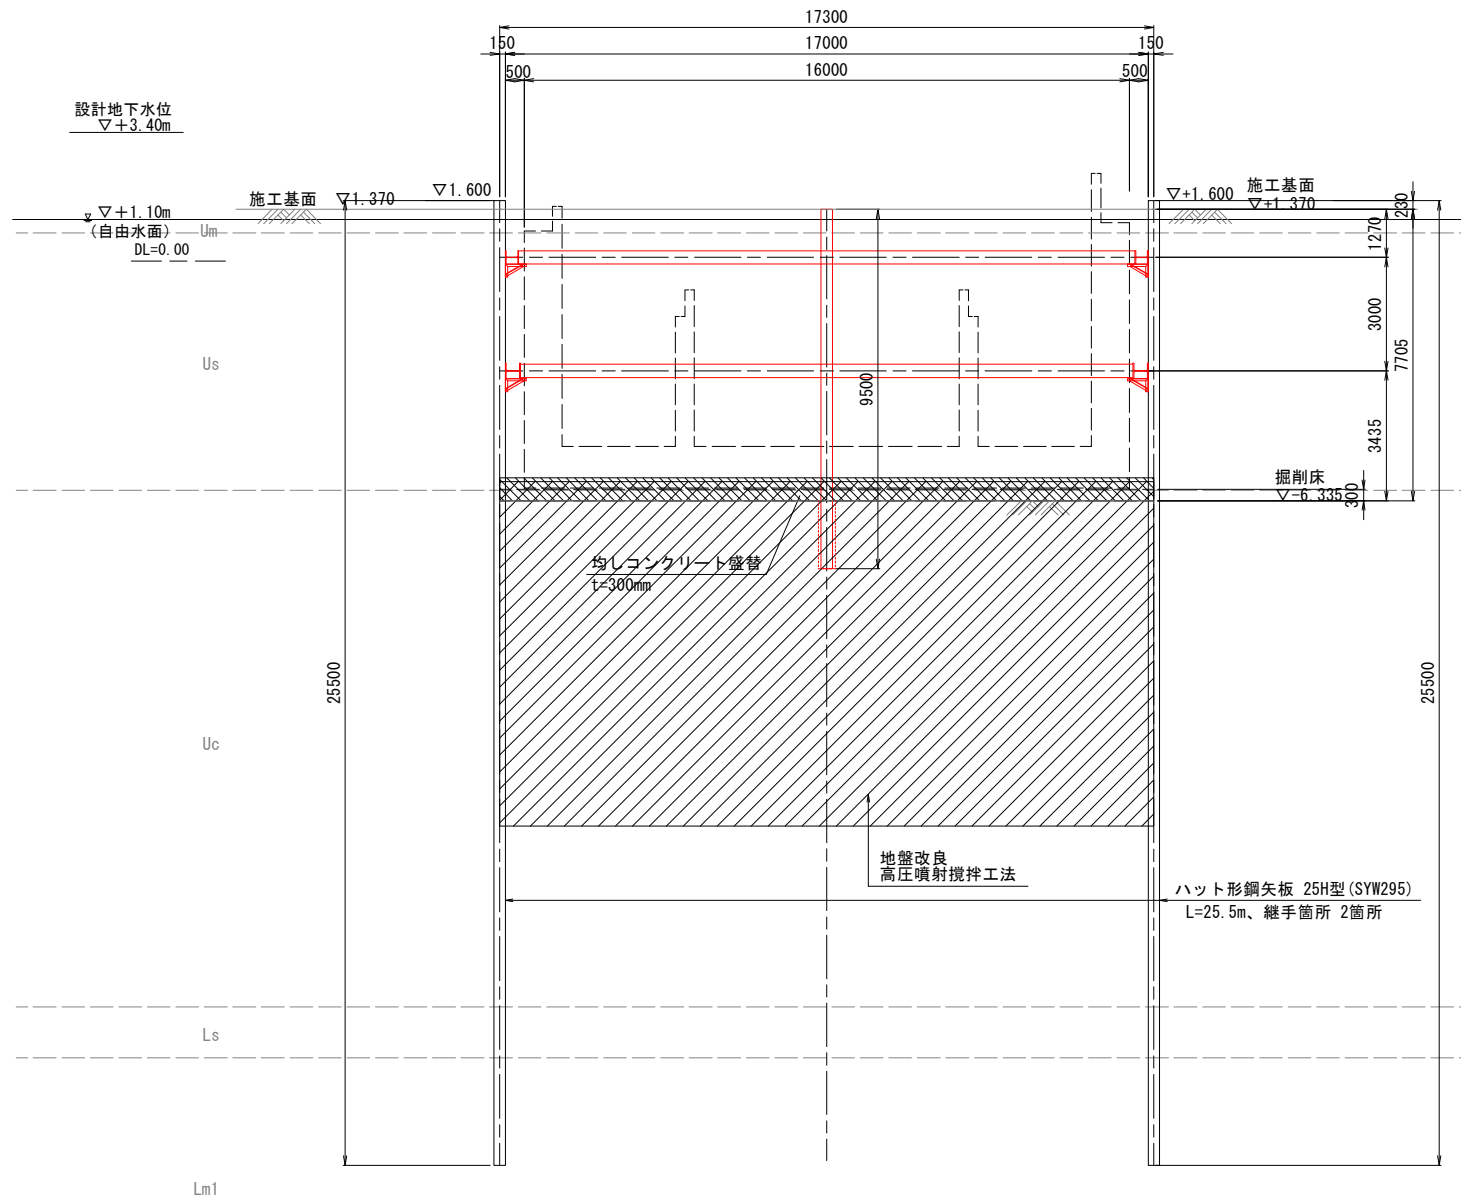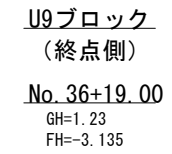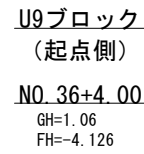

U9ブロック			
段	腹起し	切梁	中間杭
1	H-350x350x12x19	H-350x350x12x19	H-300x300x10x15
2	H-400x400x13x21	H-350x350x12x19	

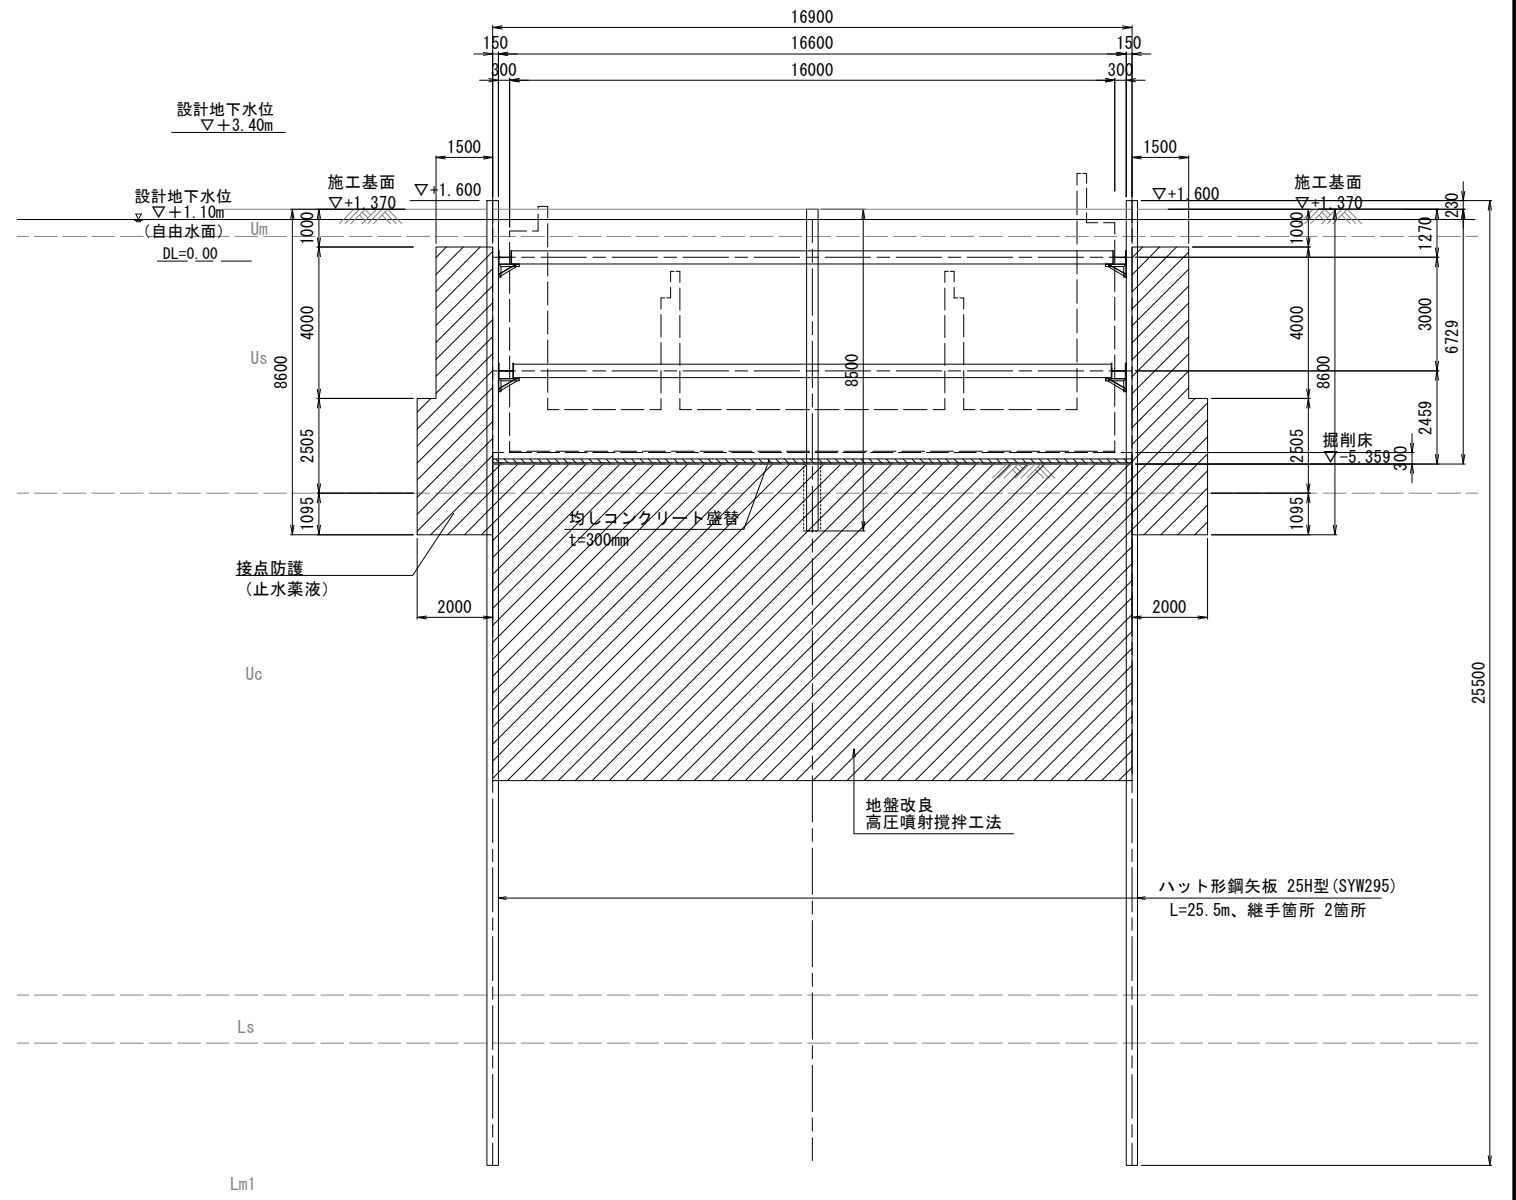


使用部材一覧表			
U9ブロック			
段	腹起し	切梁	中間杭
1	H-350x350x12x19	H-350x350x12x19	H-300x300x10x15
2	H-400x400x13x21	H-350x350x12x19	

参考図 (8/16)

年 度	令和 8 年度
番 号	災 号
工事名	安来木次線（河川2工区）総合交付金（改築）工事 第6期
道川港名	（主） 安来木次線
施工箇所	安来 郡 飯島 郡 大字 地内
図面名称	仮設土留工横断図 （参考図）(5) 縮尺 1:100
会社名	会社及び責任者
測 量 者	
調 査	
設 計	
81 葉 の 内 12	


仮設土留エビット部盛替え梁詳細図(参考図) S=1:100

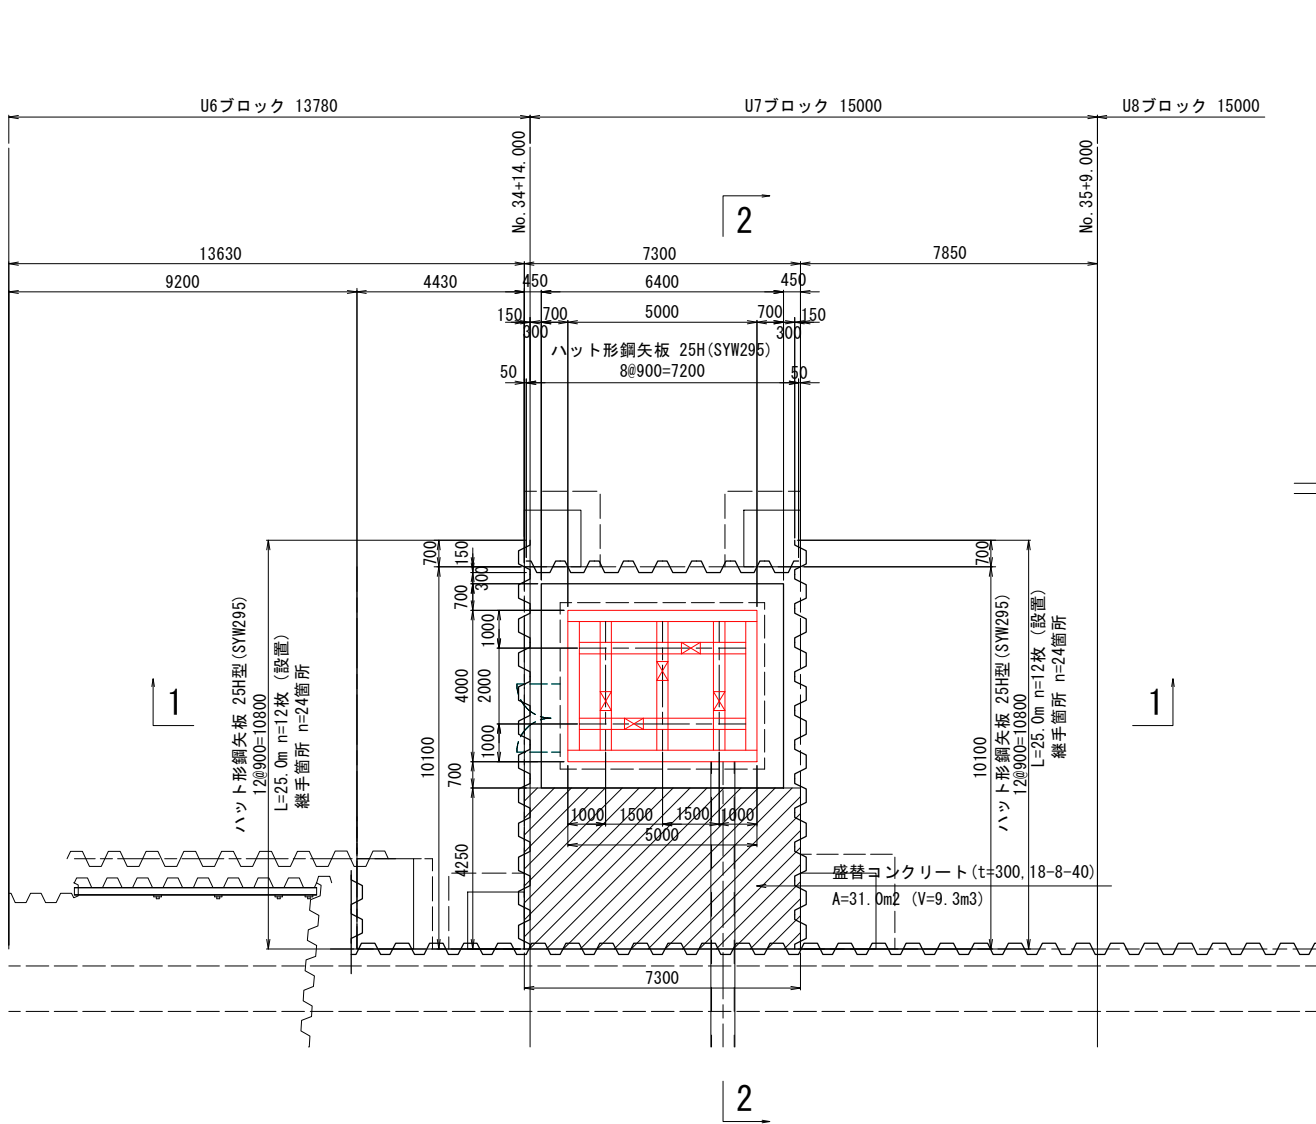

仮設工土留工数量表

種 別	鋼 材 形 式	部材長 (mm)	本数 (本)	単位質量 (kg/m)	一本当り質量 (kg/本)	質 量 (kg)	材 質	摘 要
腹起し材	H-300×300×10×15	5,000	2	100.0	500.0	1,000	SS400 加工材	一段目
"	"	3,400	2	100.0	340.0	680	"	"
"	"	5,000	2	100.0	500.0	1,000	"	二段目
"	"	4,000	2	100.0	400.0	680	"	"
小計						3,360	kg	
切梁材	H-300×300×10×15	3,900	2	100.0	390.0	780	SS400 加工材	一段目
	"	2,900	3	100.0	290.0	870	"	"
	"	3,900	2	100.0	390.0	780	"	二段目
	"	2,900	3	100.0	290.0	870	"	"
小計						3,300	kg	
主材合計						6,660	kg	
副部材A						1,465	kg	
副部材B						266	kg	
総合計						8,391	kg	

※切梁材の長さはジャッキ (L=0.5m) 分を控除している。

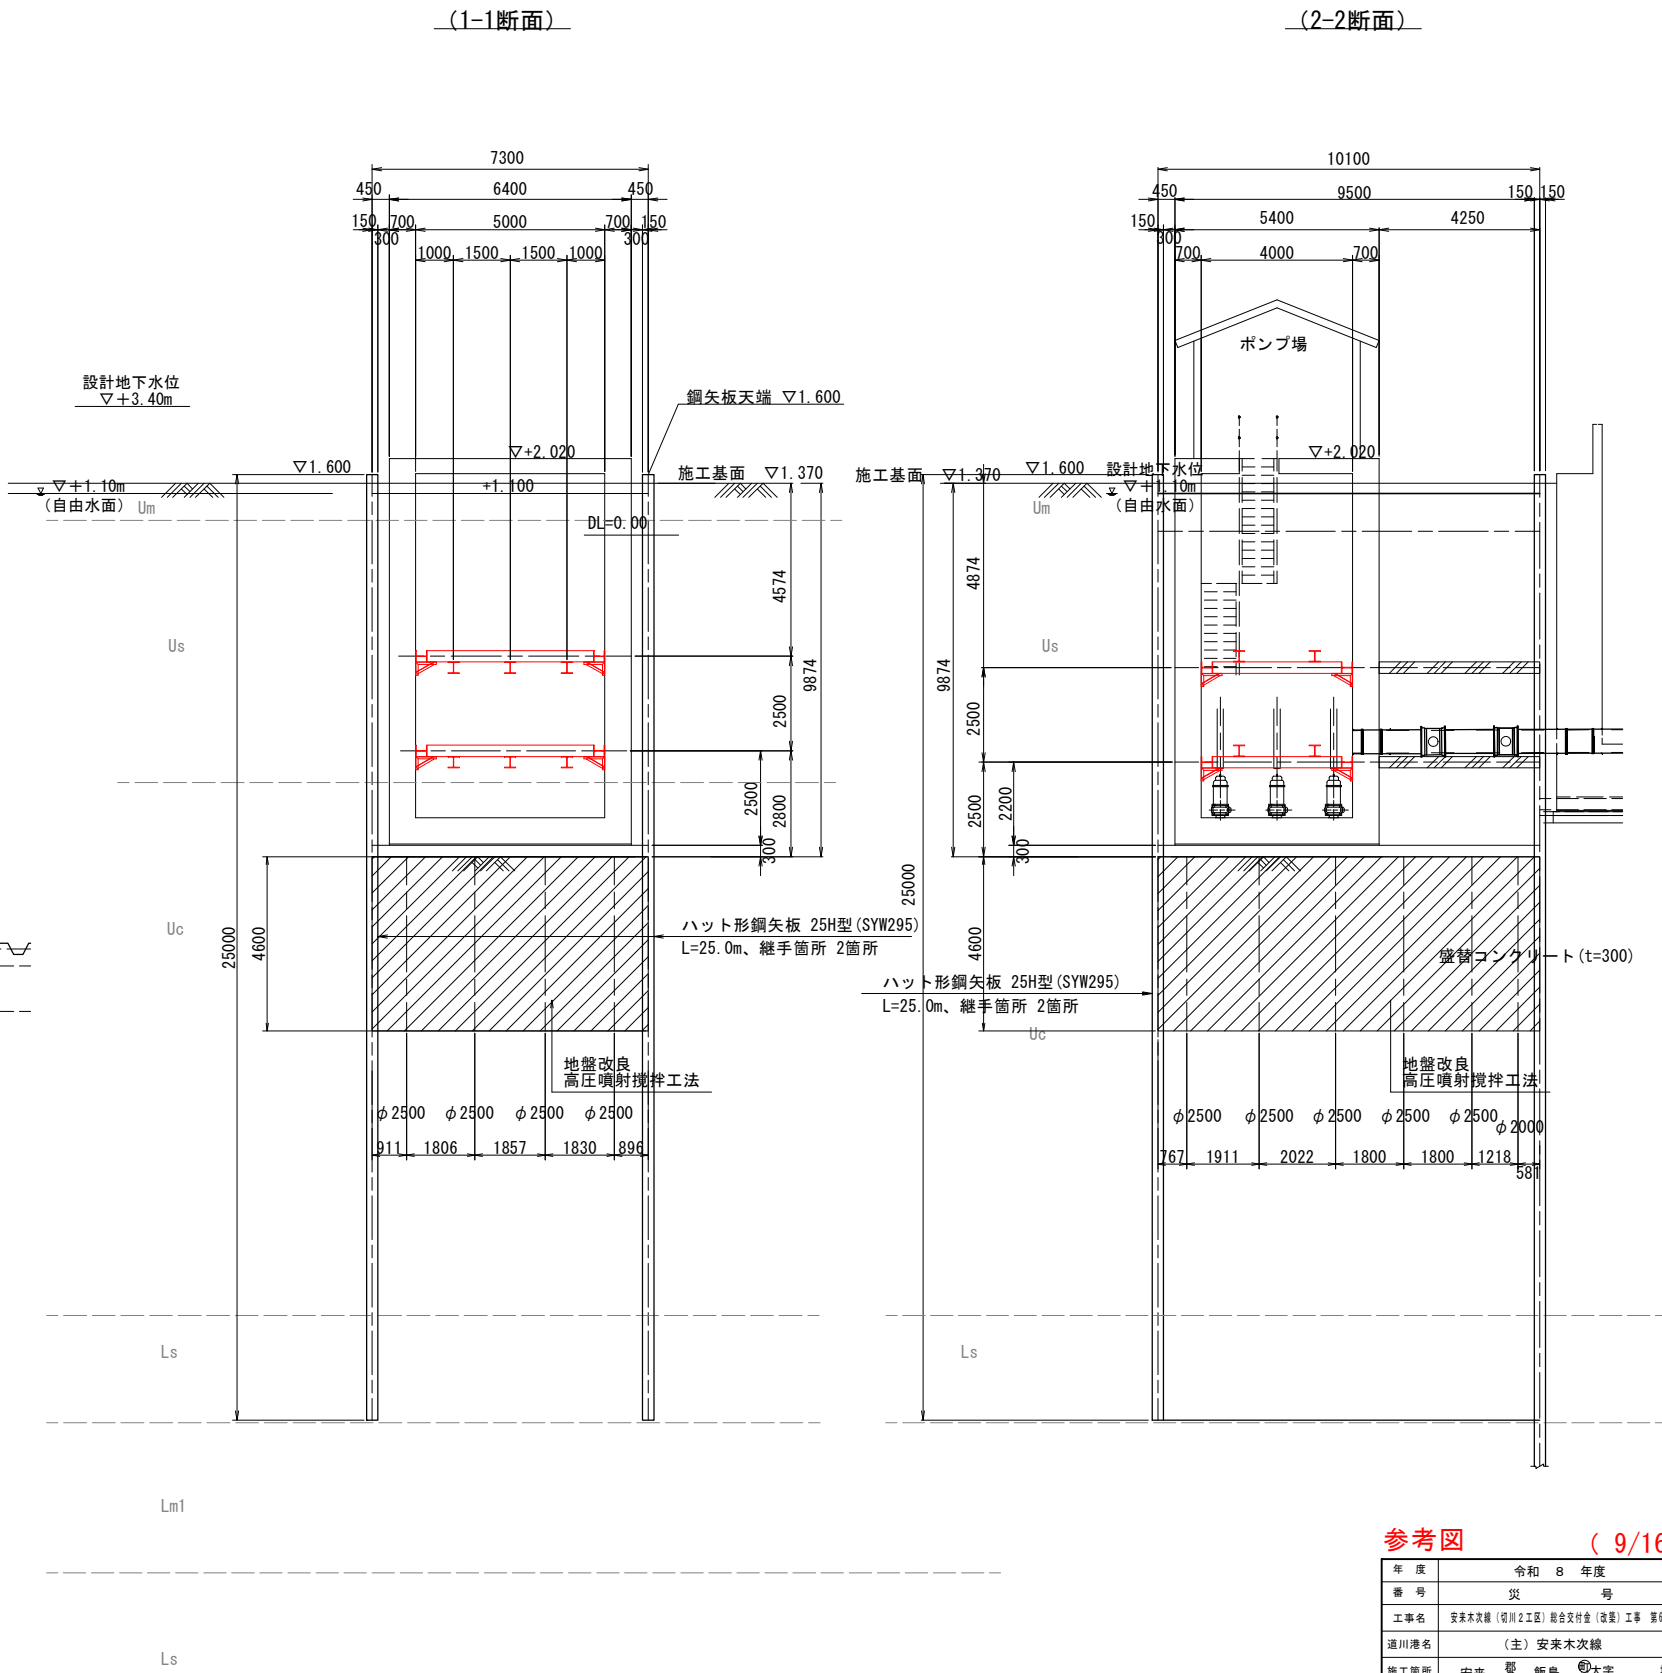


参考図 (9/16)

年 度	令和 8 年度
番 号	災 号
工事名	安永木次線 (堀川2工区) 総合交付金 (改善) 工事 第6期
道川港名	(主) 安永木次線
施工箇所	安永 郡 飯島 大字 地内
図面名称	仮設土留エビット部 盛替え梁詳細図 (参考図)
設計者	会社及び責任者
測 量	
設 計	


一般部施工手順

＜ステップ1＞

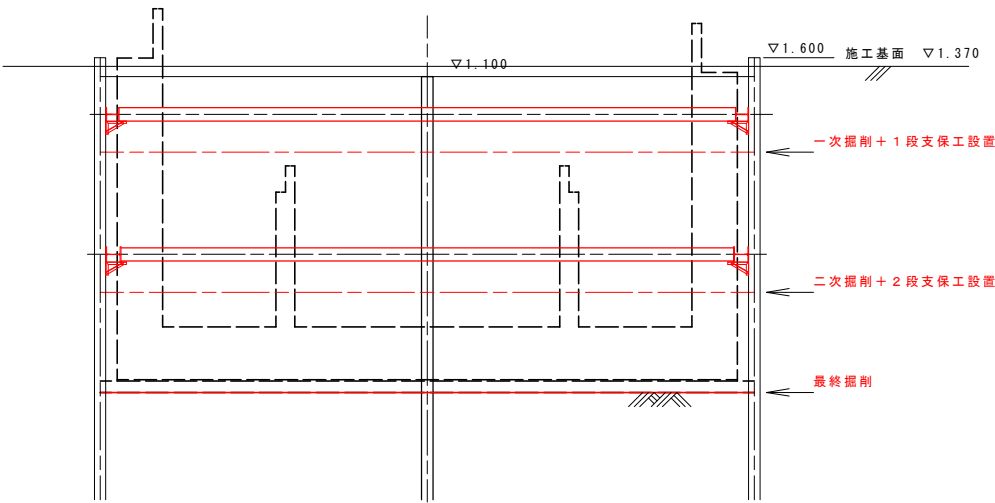

一次掘削～支保工設置～最終掘削


＜ステップ3＞

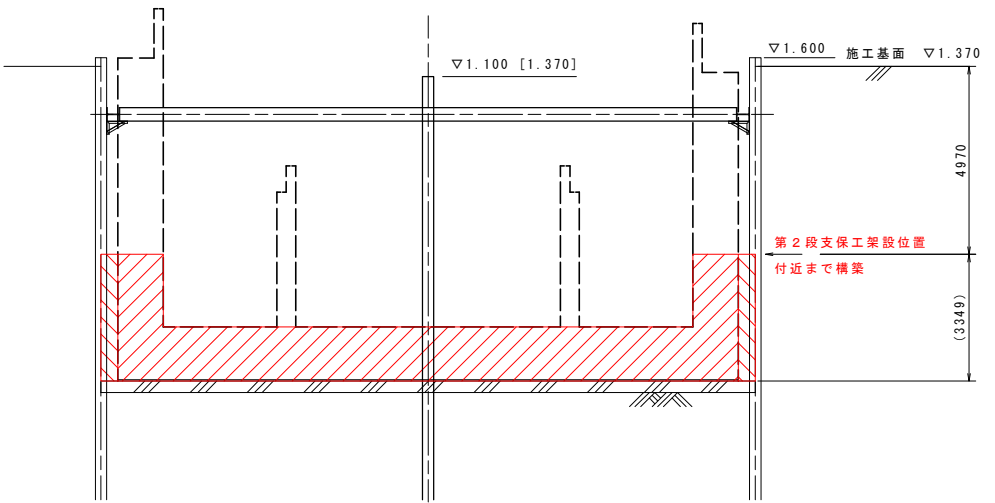

底板コンクリート打設
側壁コンクリート打設

()内数値は、打ち継ぎ位置が水平になる様調整する。
[]内数値はU9～U12の中間杭天端を示す。


＜ステップ2＞

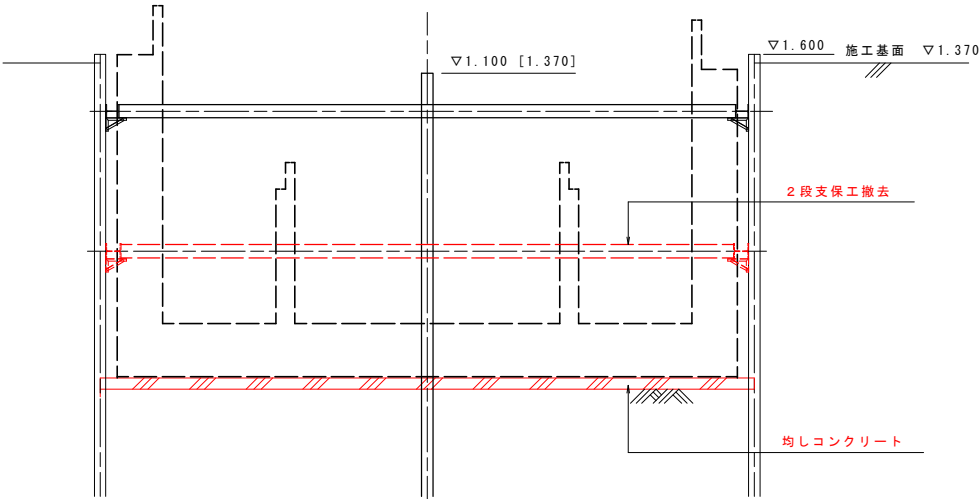

均しコンクリート盛替え梁施工
第2段支保工撤去

[]内数値はU9～U12の中間杭天端を示す。

＜ステップ4＞

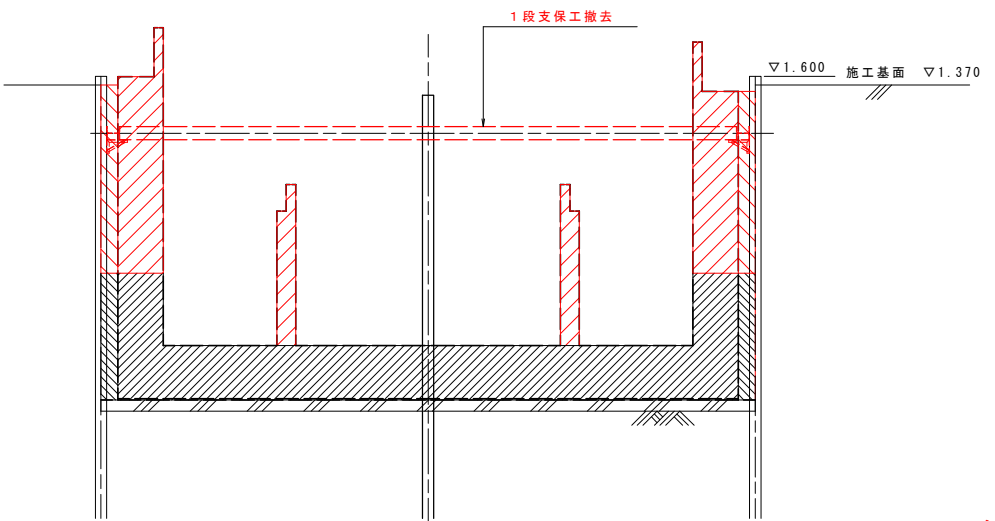


躯体コンクリート養生後第1段支保工撤去
残りの躯体コンクリート打設

参考図 (10/16)

年度	令和 8 年度
番号	災 号
工事名	安来本次線（堀川2工区）総合次付金（改築）工事 第6期
道川種名	（主）安来木次線
施工箇所	安来 郡 飯島 町 大字 地内
図面名称	仮設土留工施工手順図(1)(参考図) 一般部 縮尺 1:100
設計者	会社名 会社及び責任者
測量	
調査	
設計	


本体及びピット部

＜ステップ1＞

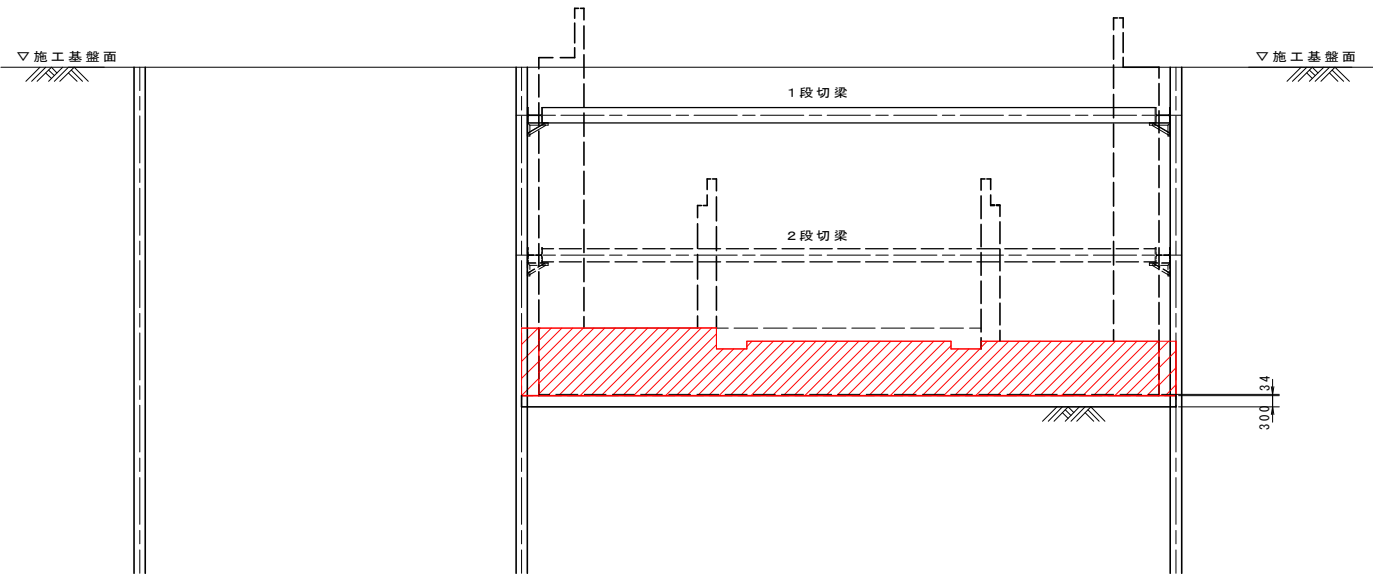


- ・ 本線工最終掘削完了後、底版コンクリートを打設する。
- 注) ピット部以外は均しコンクリート打設し
第2段支保工撤去後、本線躯体構築する。

＜ステップ3＞

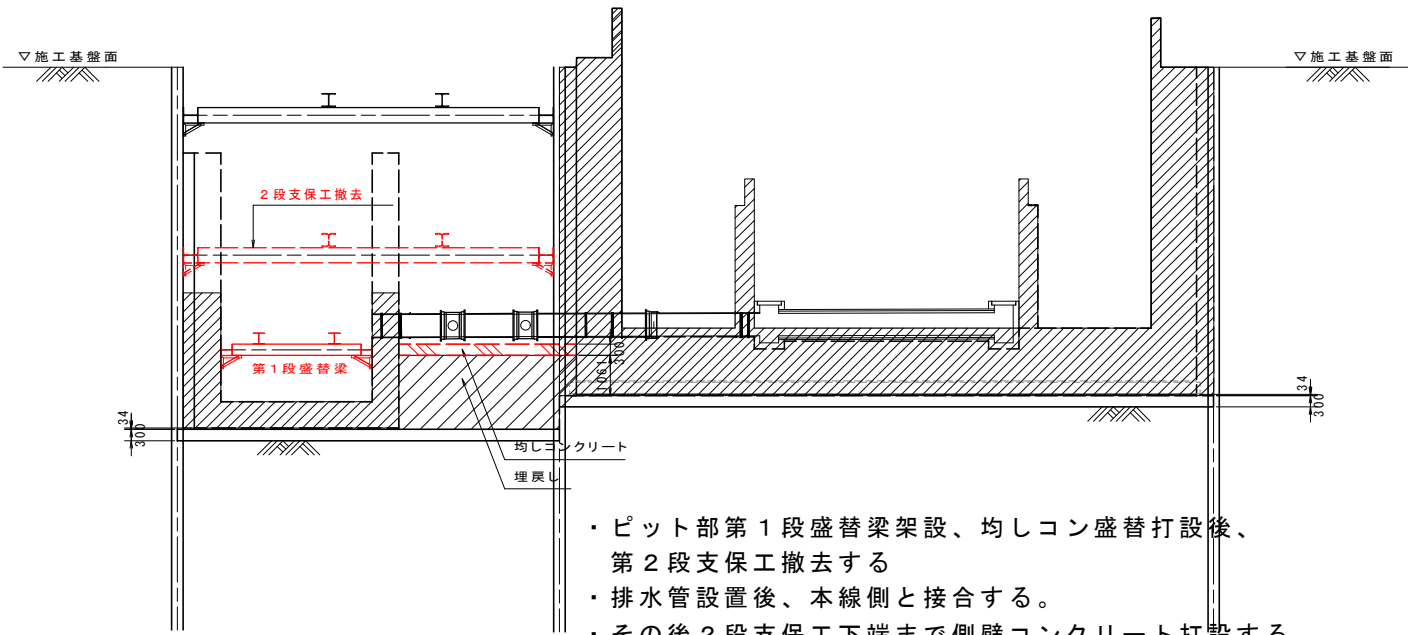


- ・ ピット部第1段盛替梁架設、均しコン盛替打設後、
第2段支保工撤去する
- ・ 排水管設置後、本線側と接合する。
- ・ その後2段支保工下端まで側壁コンクリート打設する。

＜ステップ2＞

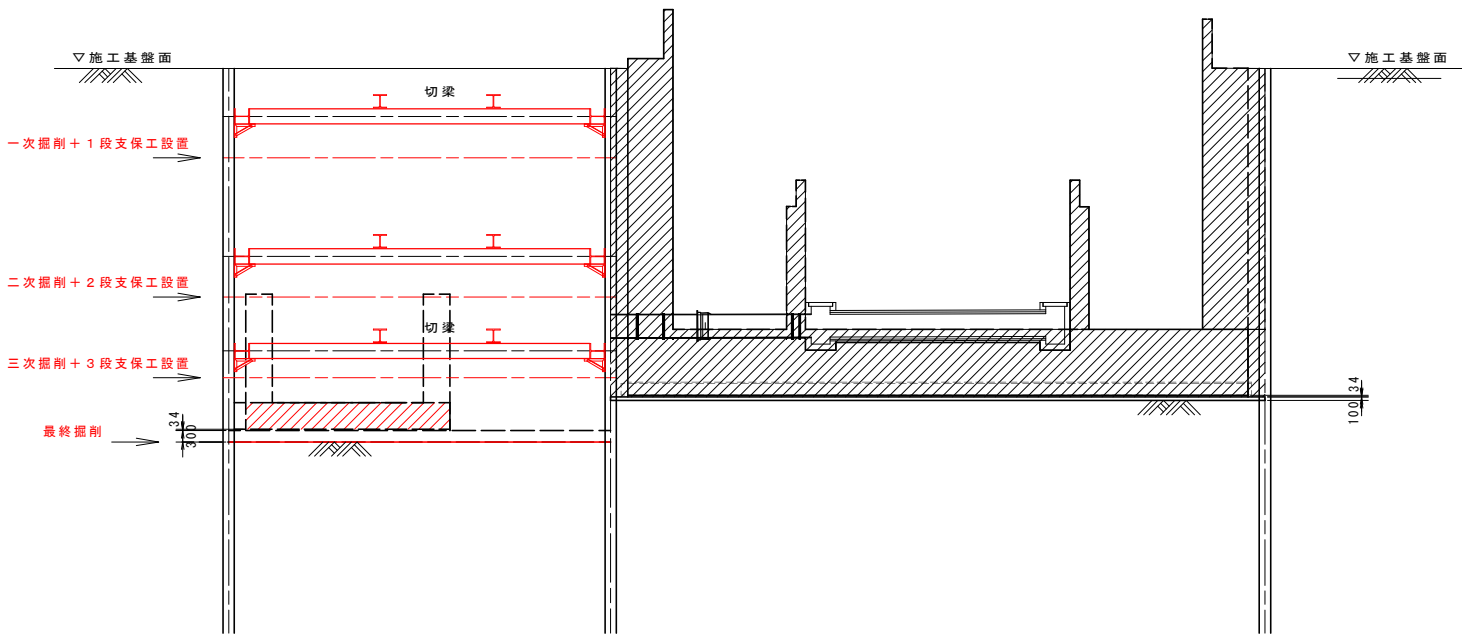

- ・ 本線躯体完成後ピット部掘削する
- ・ ピット部一次掘削～支保工設置～最終掘削終了後、均しコンクリート打設する
- ・ 第3段支保工撤去、底版コンクリート、排水管下端までの側壁を打設する

＜ステップ4＞

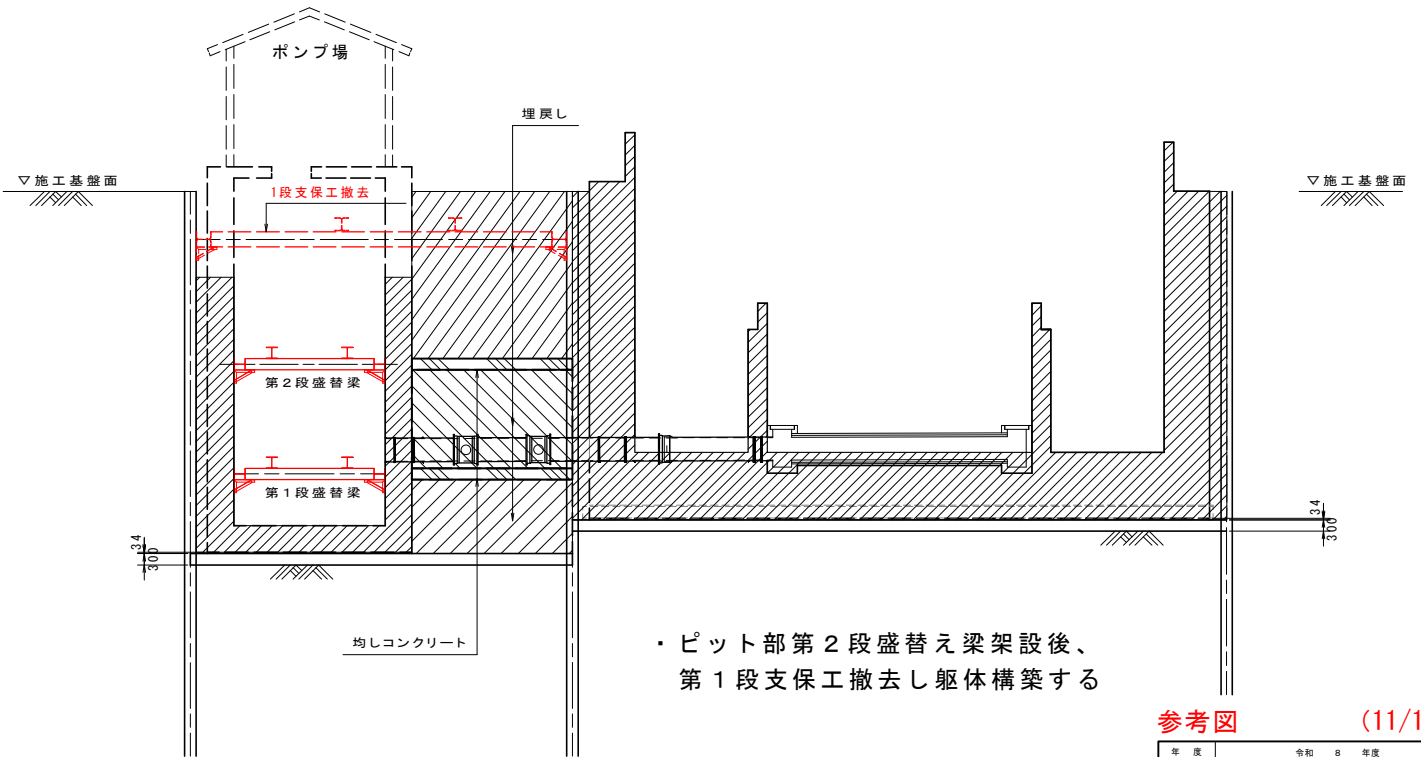

- ・ ピット部第2段盛替え梁架設後、
第1段支保工撤去し躯体構築する

参考図 (11/16)

年度	令和 8 年度
番号	災 号
工事名	安来木次線(堀川2工区)総合交付金(改築)工事 第6期
道川番号	(主) 安来木次線
施工箇所	安来 郡 飯島 町 大字 地内
図面名称	仮設土留工施工手順図(2)(参考図) 本体及びピット部
縮尺	縮尺 1:100
会社名	会社及び責任者
測量	
調査	
設計	


施工手順図・U6起点部（参考図） S=1:100

【STEP7】

【STEP7】


①2次～最終掘削

平面図

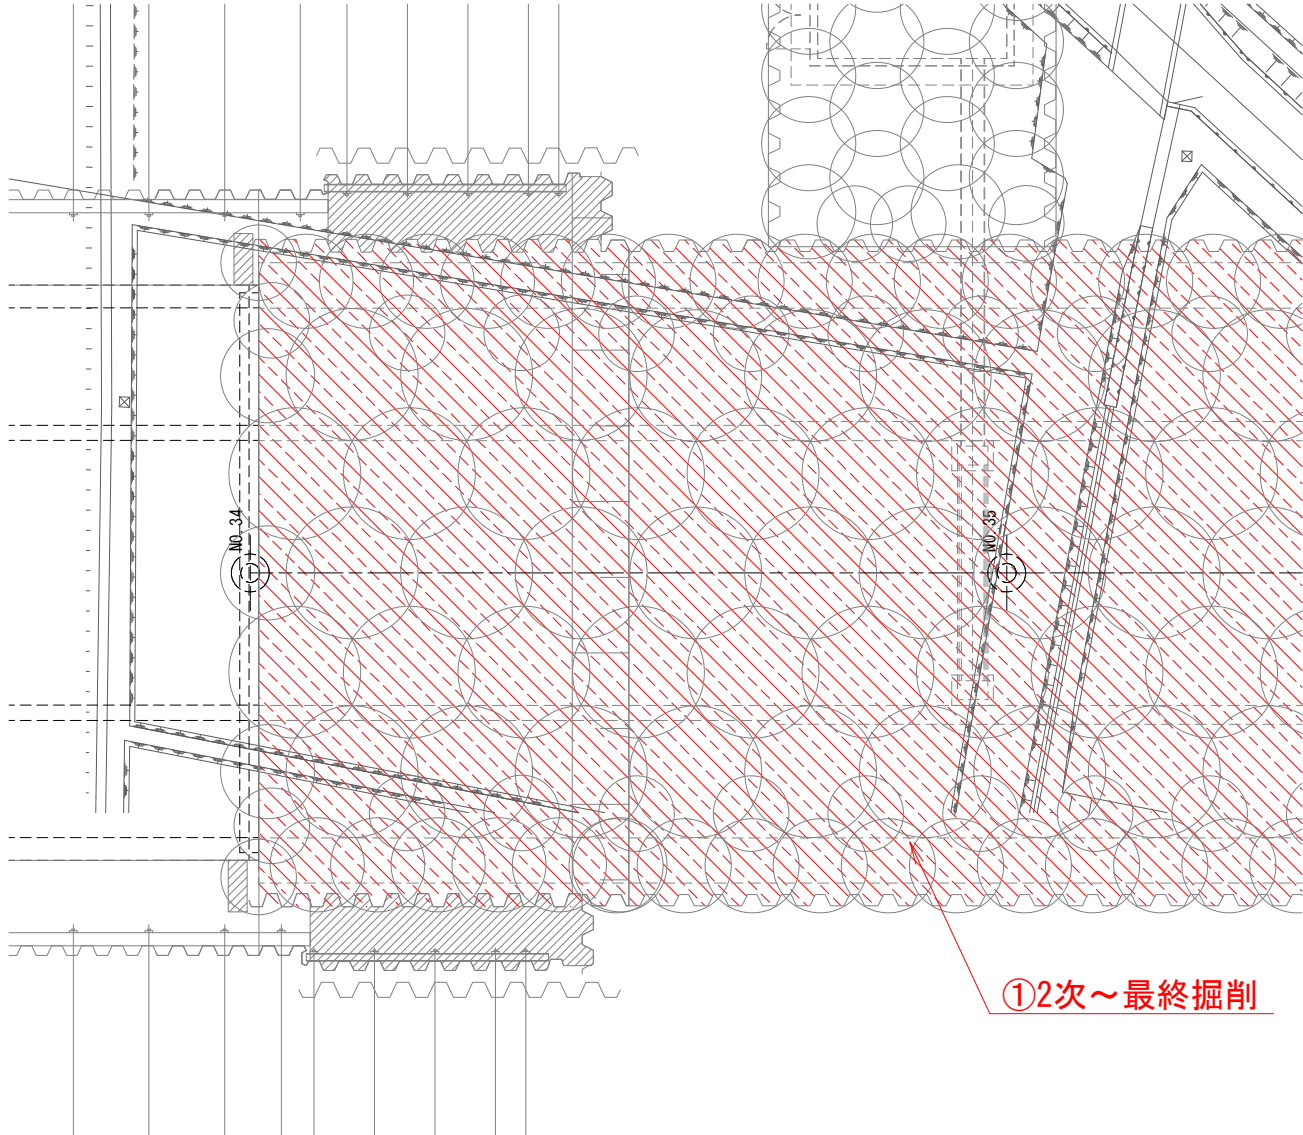


①2次～最終掘削

縦断面図

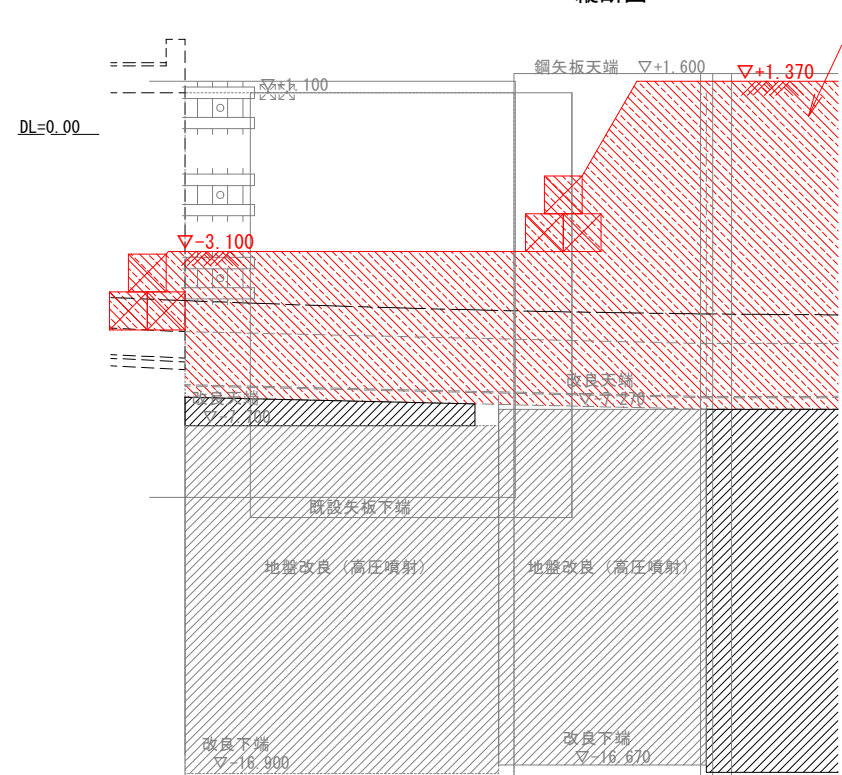

①2次～最終掘削

横断面図

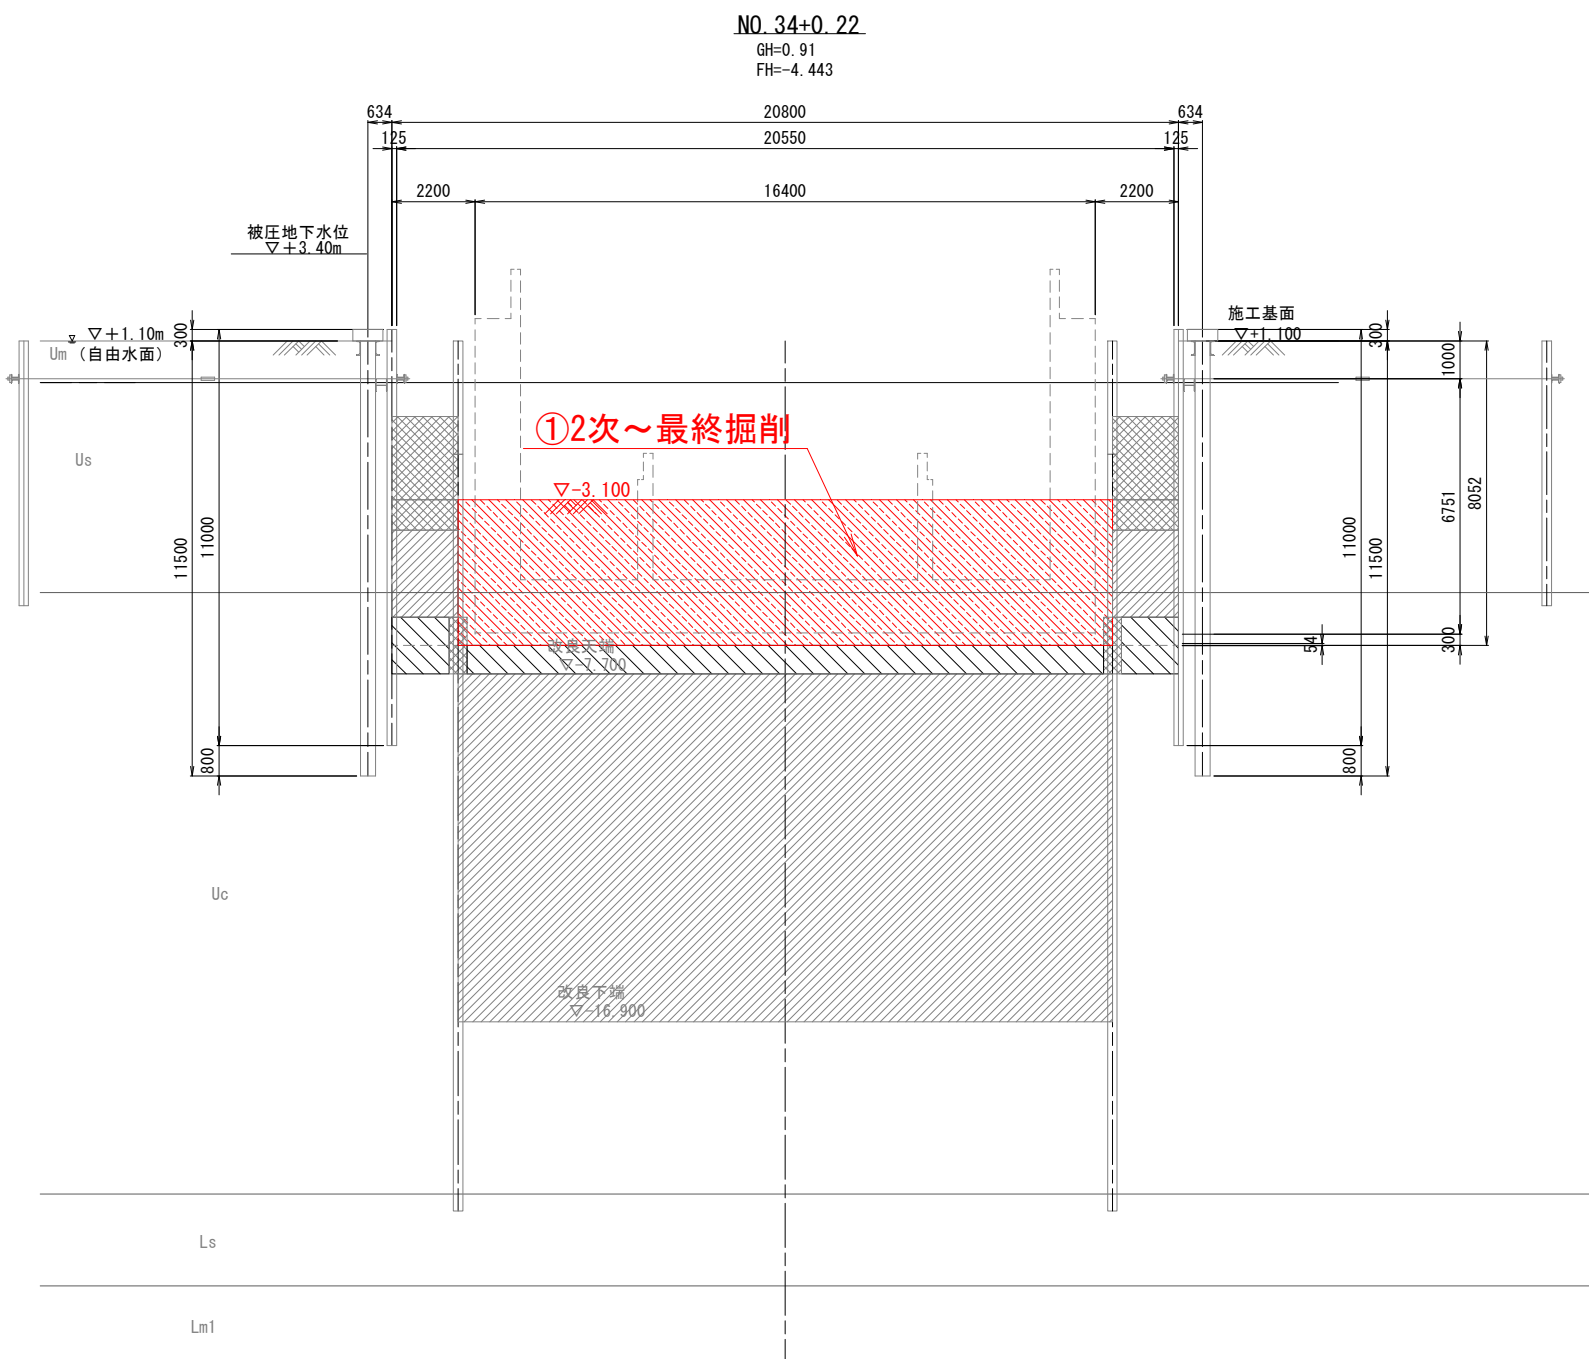

①2次～最終掘削

参考図 (12/16)


年度	令和 8 年度
番号	災 号
工事名	安来木次線（堀川2工区）総合交付金（改善）工事 第6期
道川種名	（主）安来木次線
施工箇所	安来 郡 飯島 町 大字 地内
図面名称	施工手順図・U6起点部（参考図）【STEP7】
縮尺	1:100
設計者	会社及び責任者
測量	
調査	
設計	
監理	業の内

施工手順図・U6起点部（参考図）


S=1:50 (A1)
S=1:100 (A3)

【STEP8】


平面図

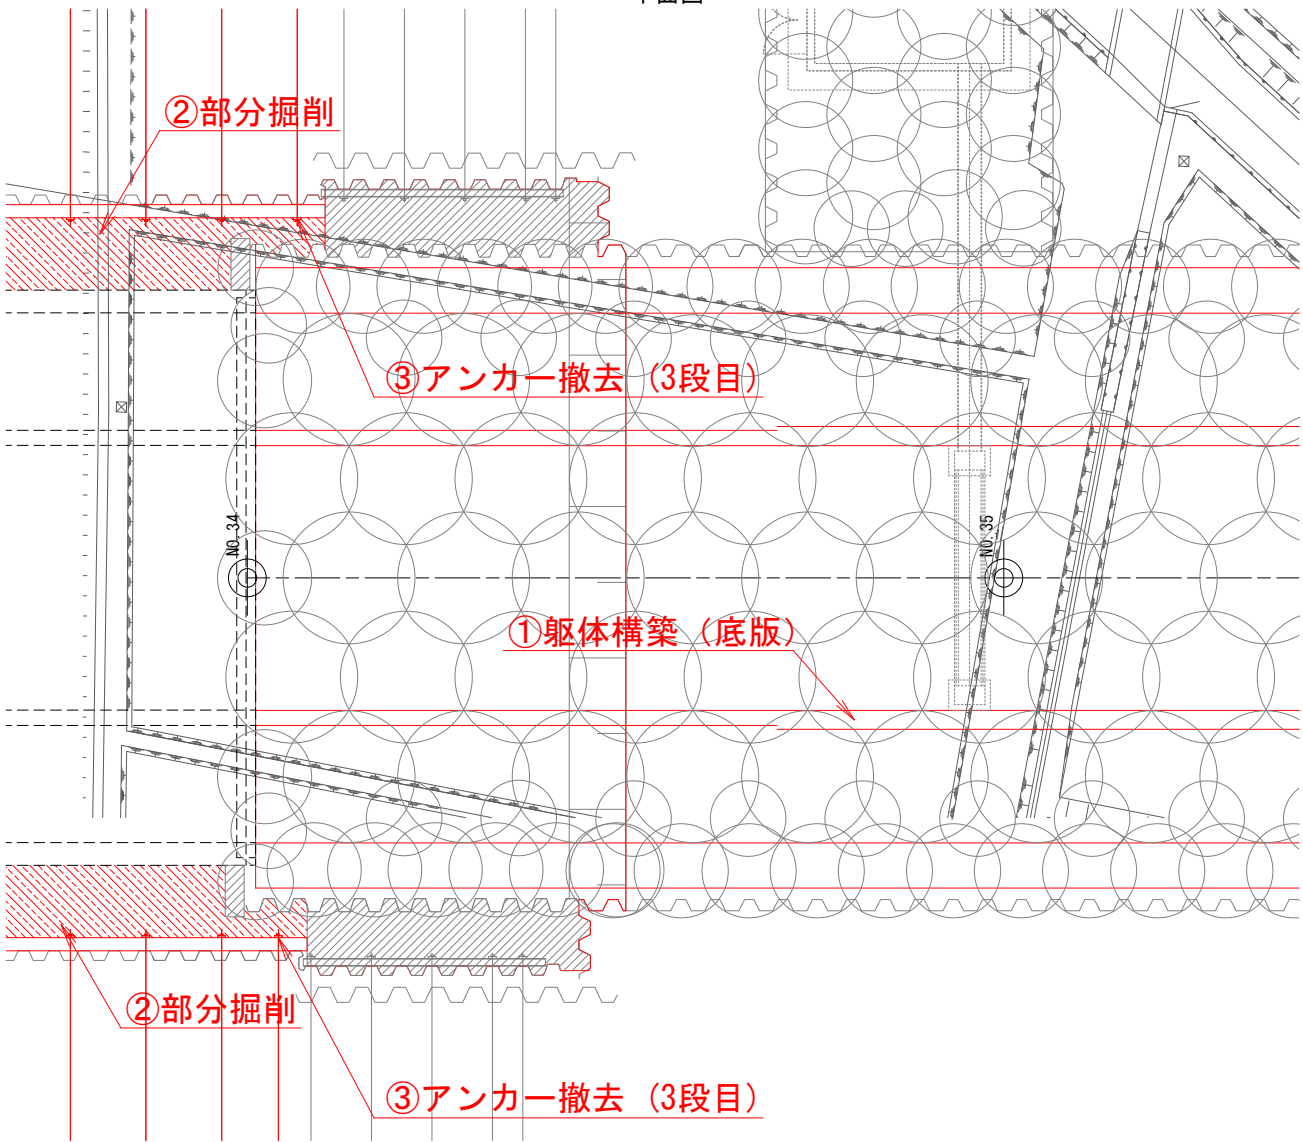

縦断面図

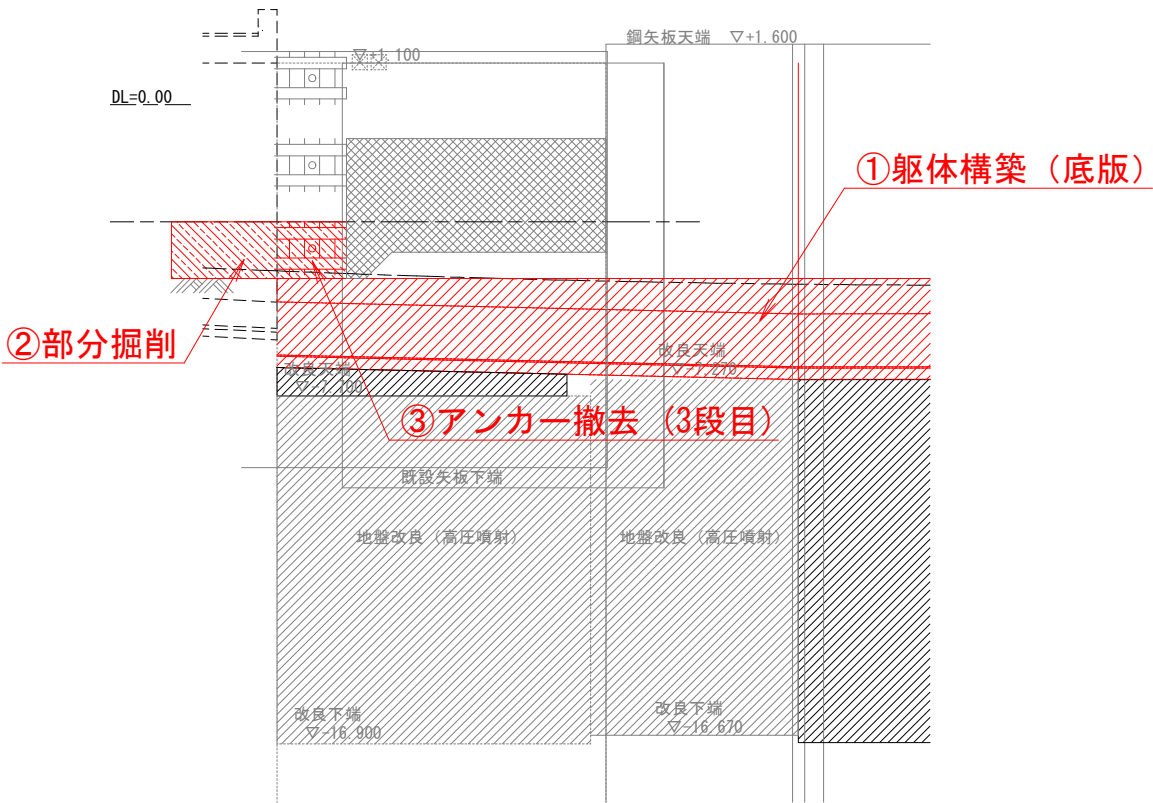

横断面図

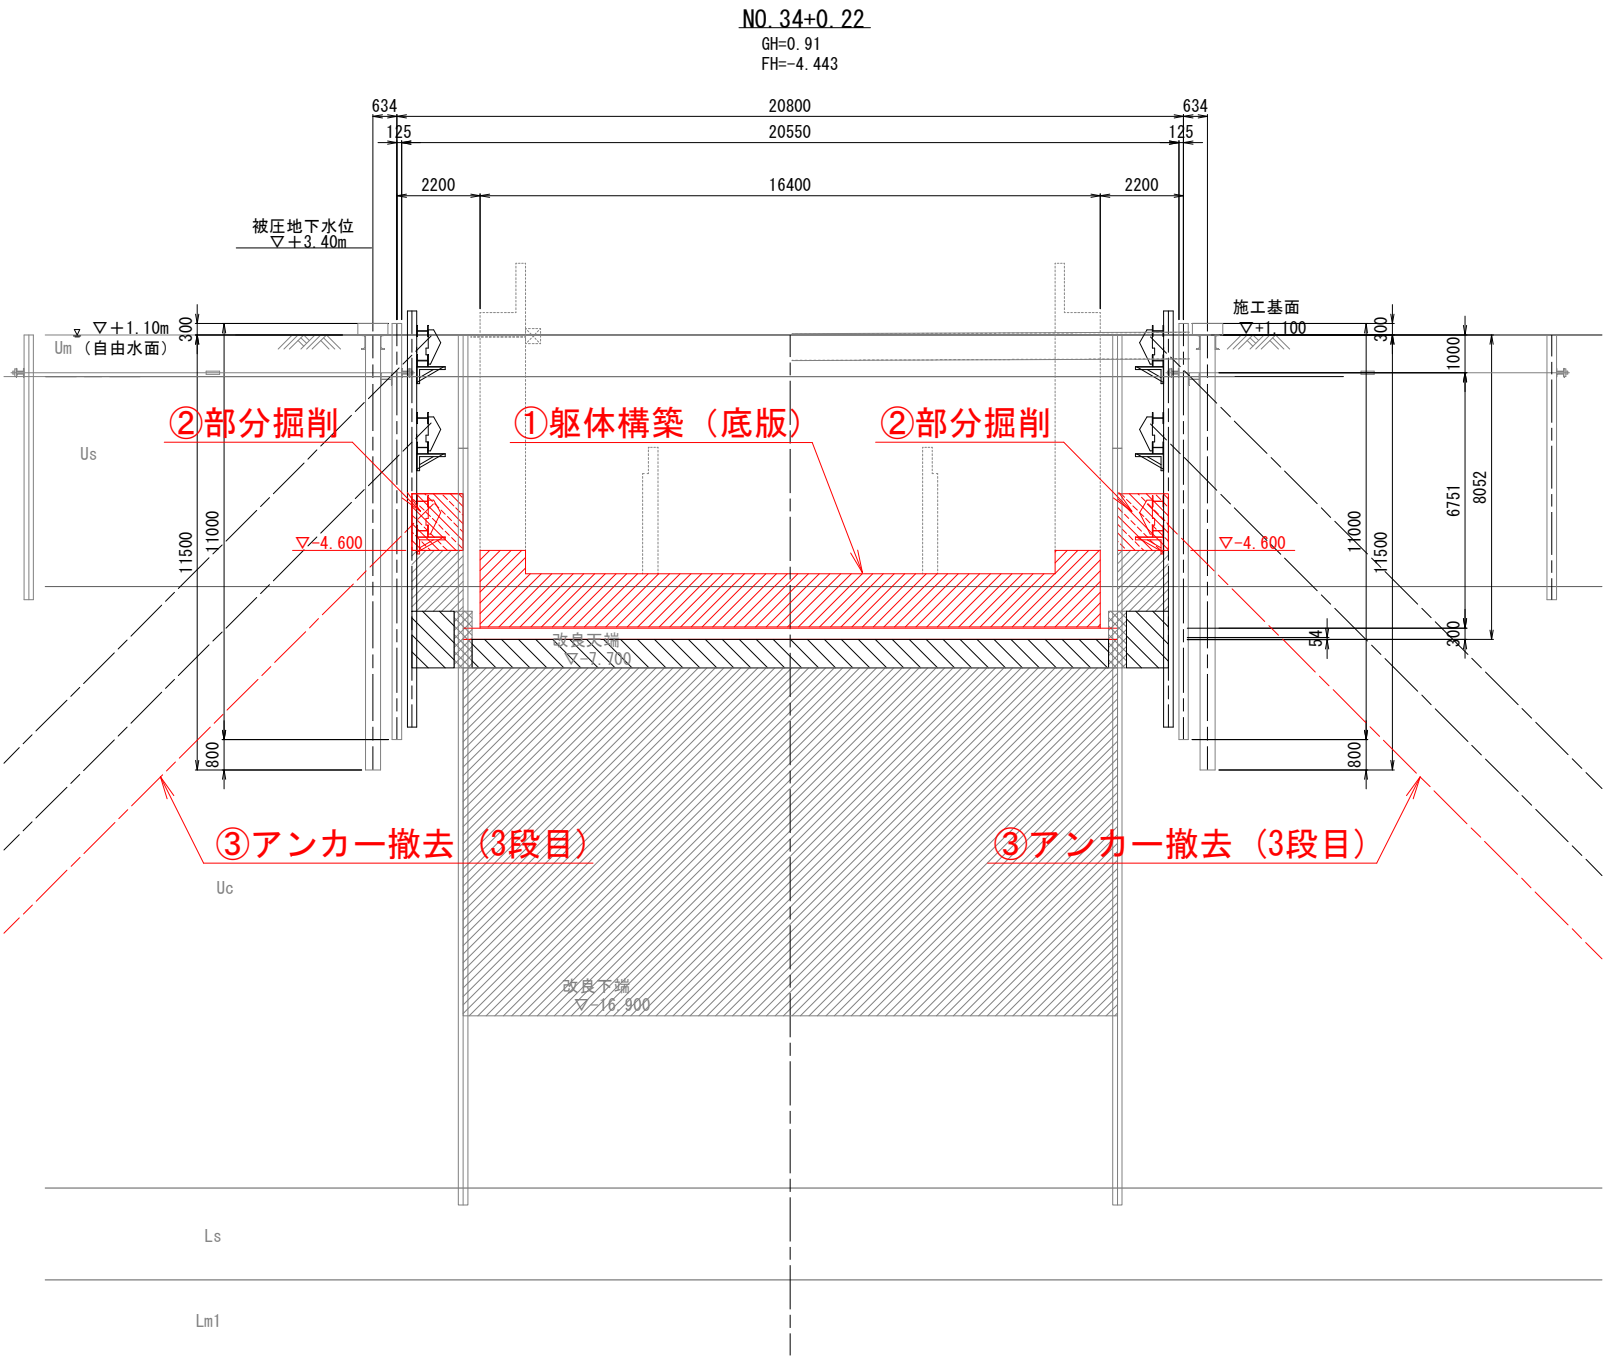


【STEP8】

- ①躯体構築 (底版)
- ②部分掘削
- ③アンカー撤去 (3段目)

参考図 (13/16)

年度	令和 8 年度
番号	災 号
工事名	安来木次線 (堀川2工区) 総合交付金 (改善) 工事 第6期
道川種名	(主) 安来木次線
施工箇所	安来 郡 飯島 町 大字 地内
図面名称	施工手順図・U6起点部 (参考図) 【STEP8】
縮尺	1:100
設計者	会社及び責任者
測量	
調査	
設計	
監理	
監査	
監の内	

【STEP9】

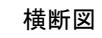



【STEP9】

- ①躯体構築（側壁・下部）
- ②側部埋戻し
- ③アンカー撤去（2段目）
- ④下水管（EL=1.7管底）布設工事

参考図		(14/16)	
年 度	令和 8 年度		
番 号	図 号		
工 事 名	安来木次線（切川2工区）踏合交付金 工事 第4期		
運川港名	（主）安来木次線		
施工箇所	安来	島	飯島 大字 地内
図面名称	施工手順図・U6起点部 （参考図）【STEP9】		
	縮尺		1:100
会社名	会社及び責任者		
選 定 調 査 計 画			
	業 の 内		


施工手順図・U6起点部（参考図） S=1:100

【STEP10】

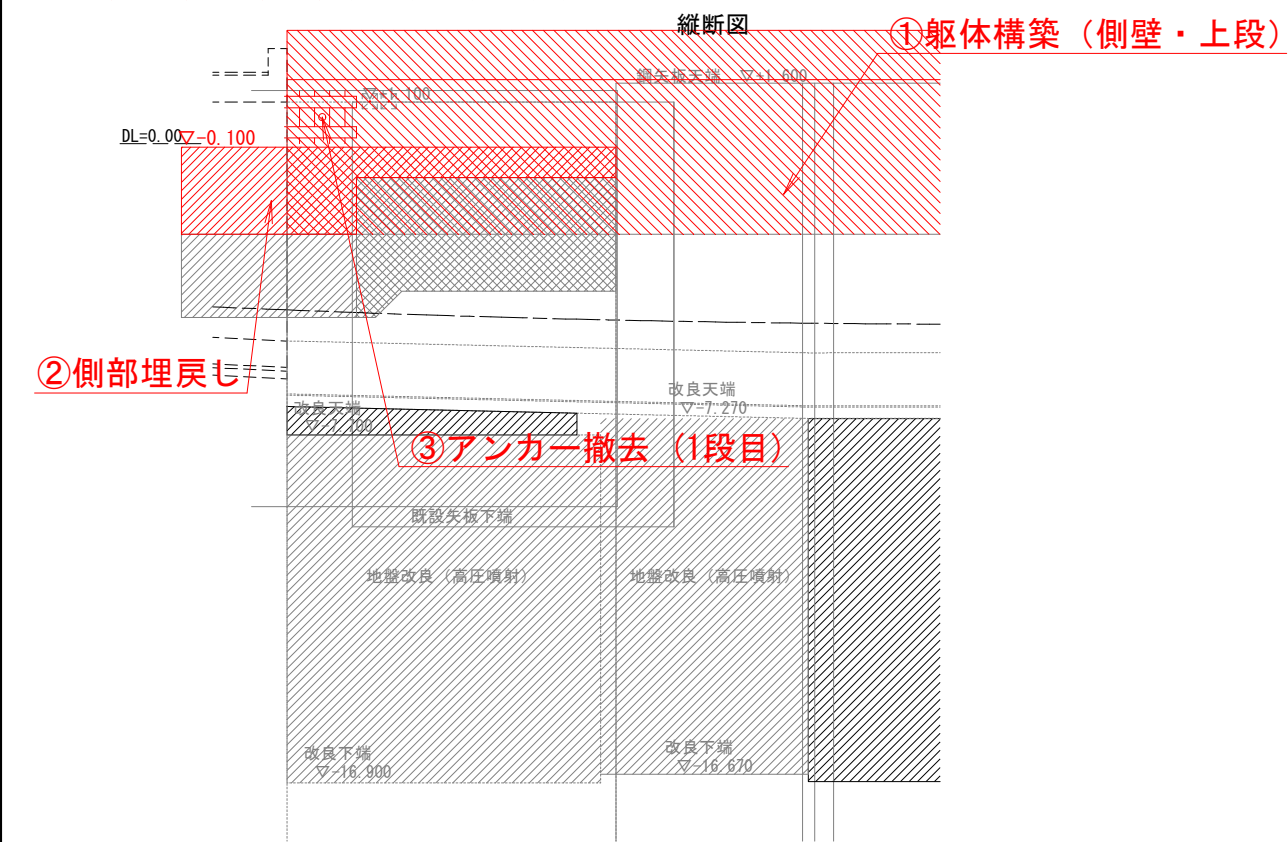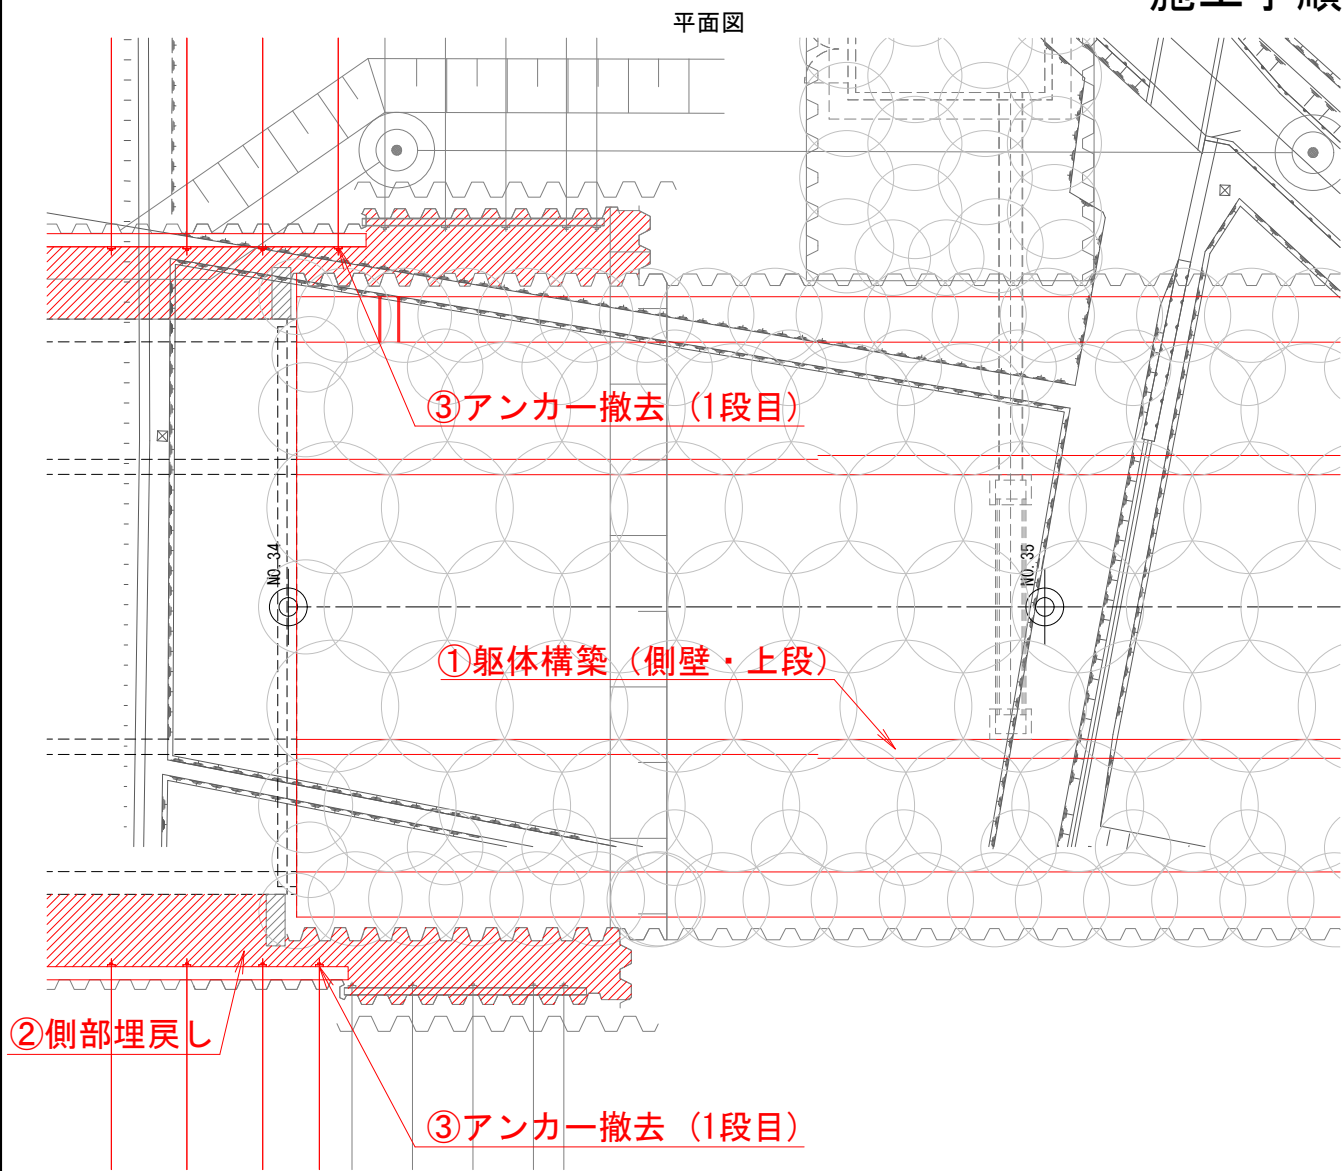

【STEP10】

- ①躯体構築（側壁・下部）
- ②側部埋戻し
- ③アンカー撤去（1段目）


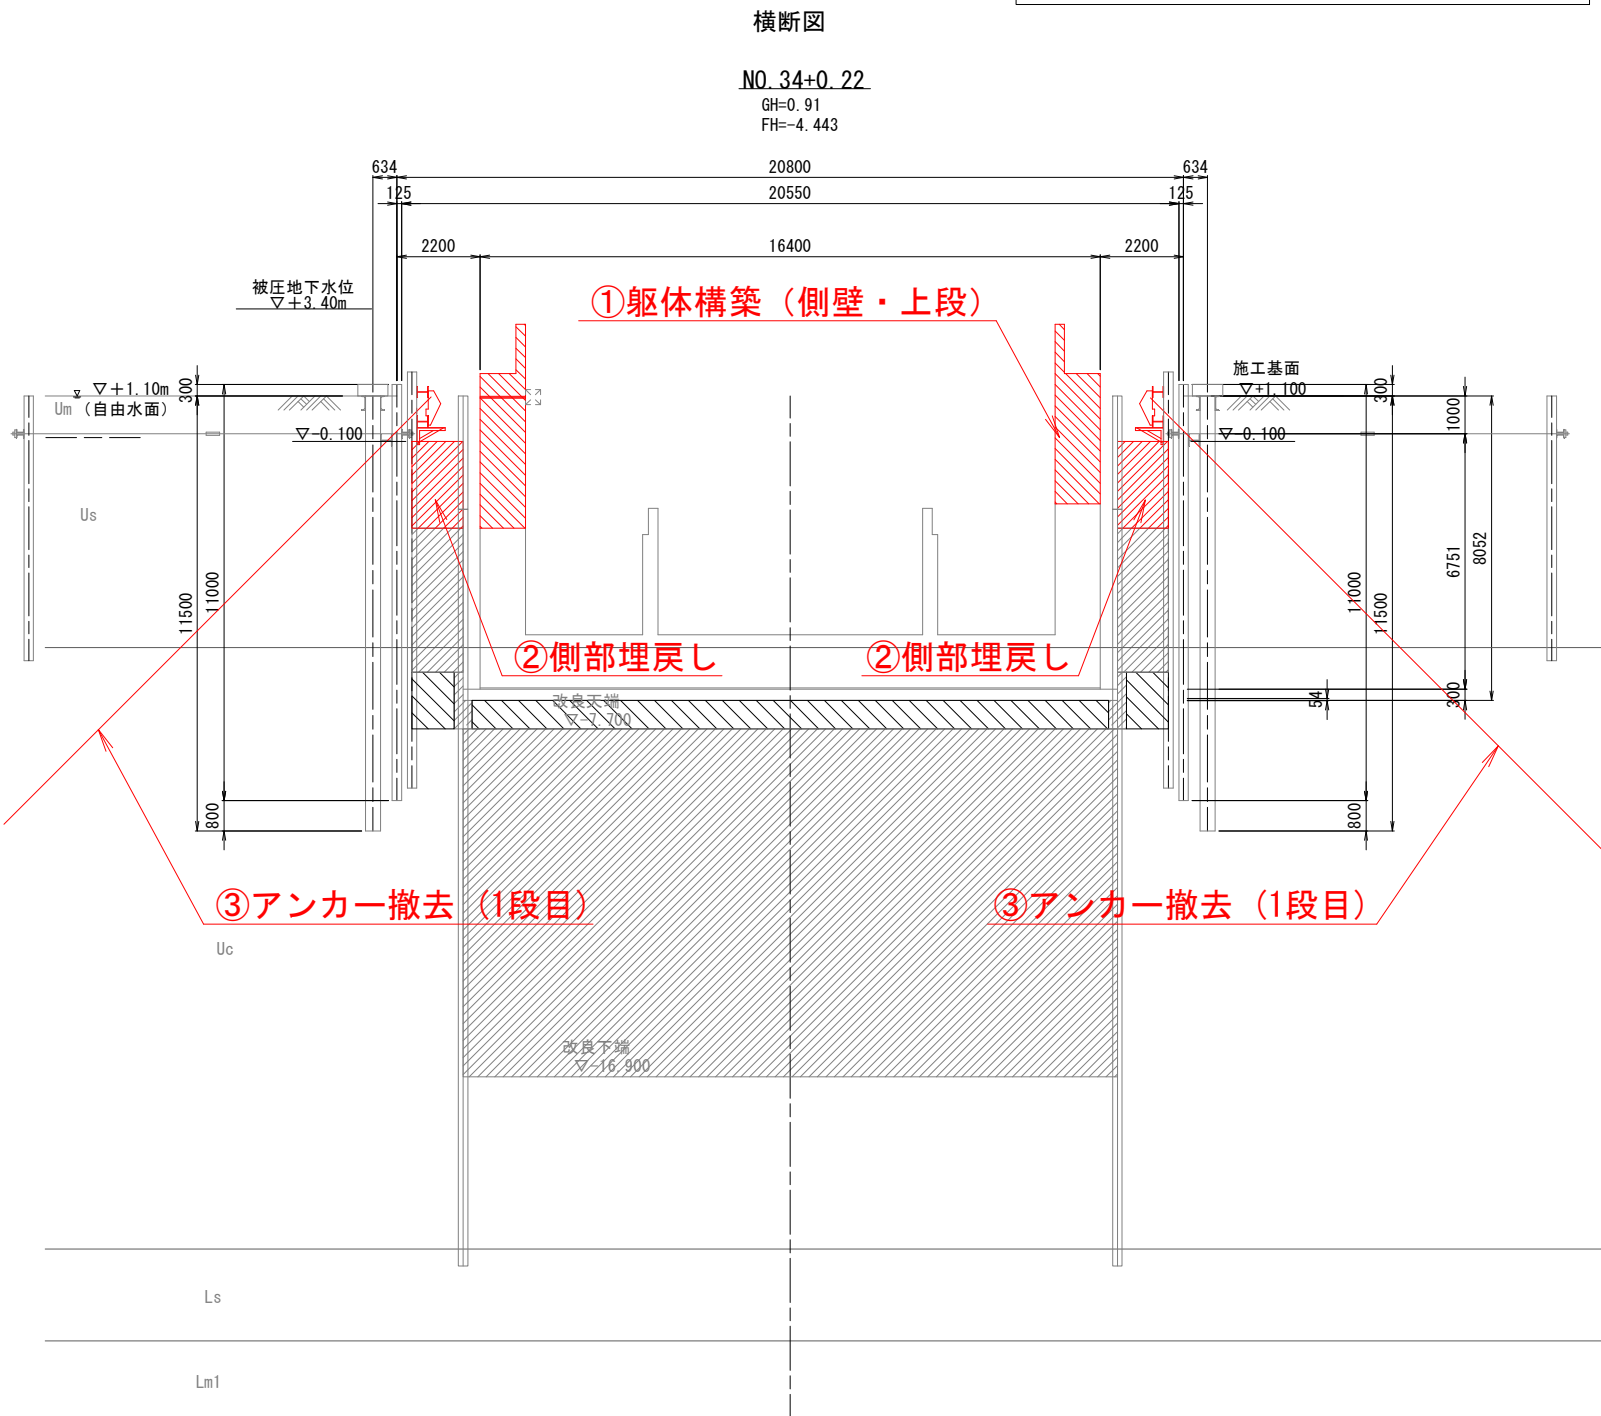


参考図 (15/16)

年度	令和 8 年度
番号	災 号
工事名	安来木次線（堀川2工区）総合交付金（改善）工事 第6期
道川種名	（主）安来木次線
施工箇所	安来 郡 飯島 町 大字 地内
図面名称	施工手順図・U6起点部（参考図）【STEP10】
縮尺	縮尺
設計者	会社及び責任者
測量	
調査	
設計	
監理	業の内


施工手順図・U6起点部（参考図） S=1:100

【STEP11】

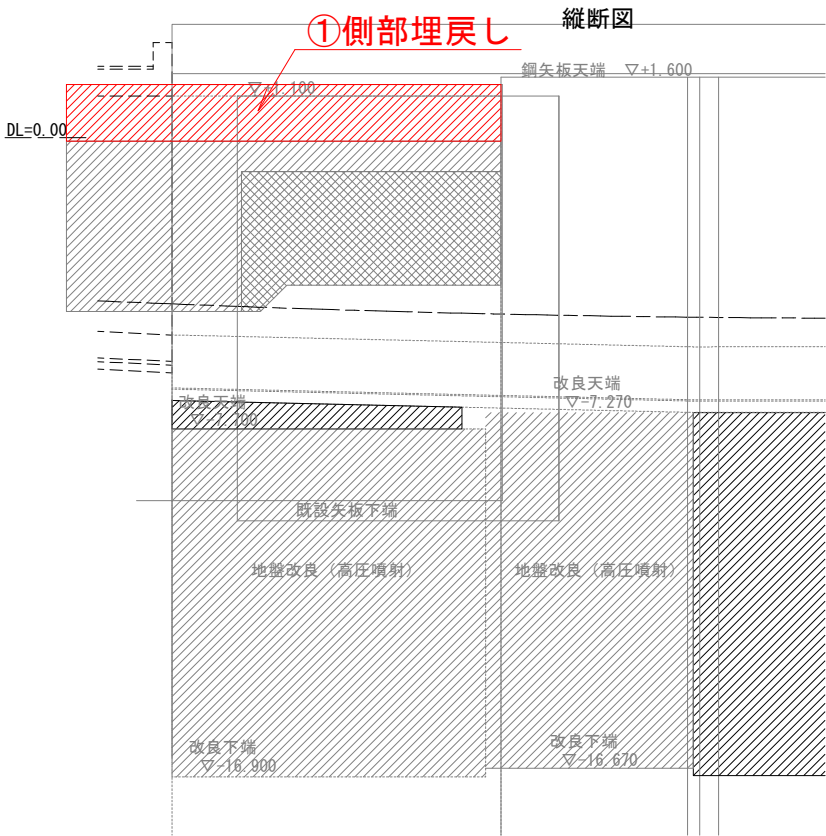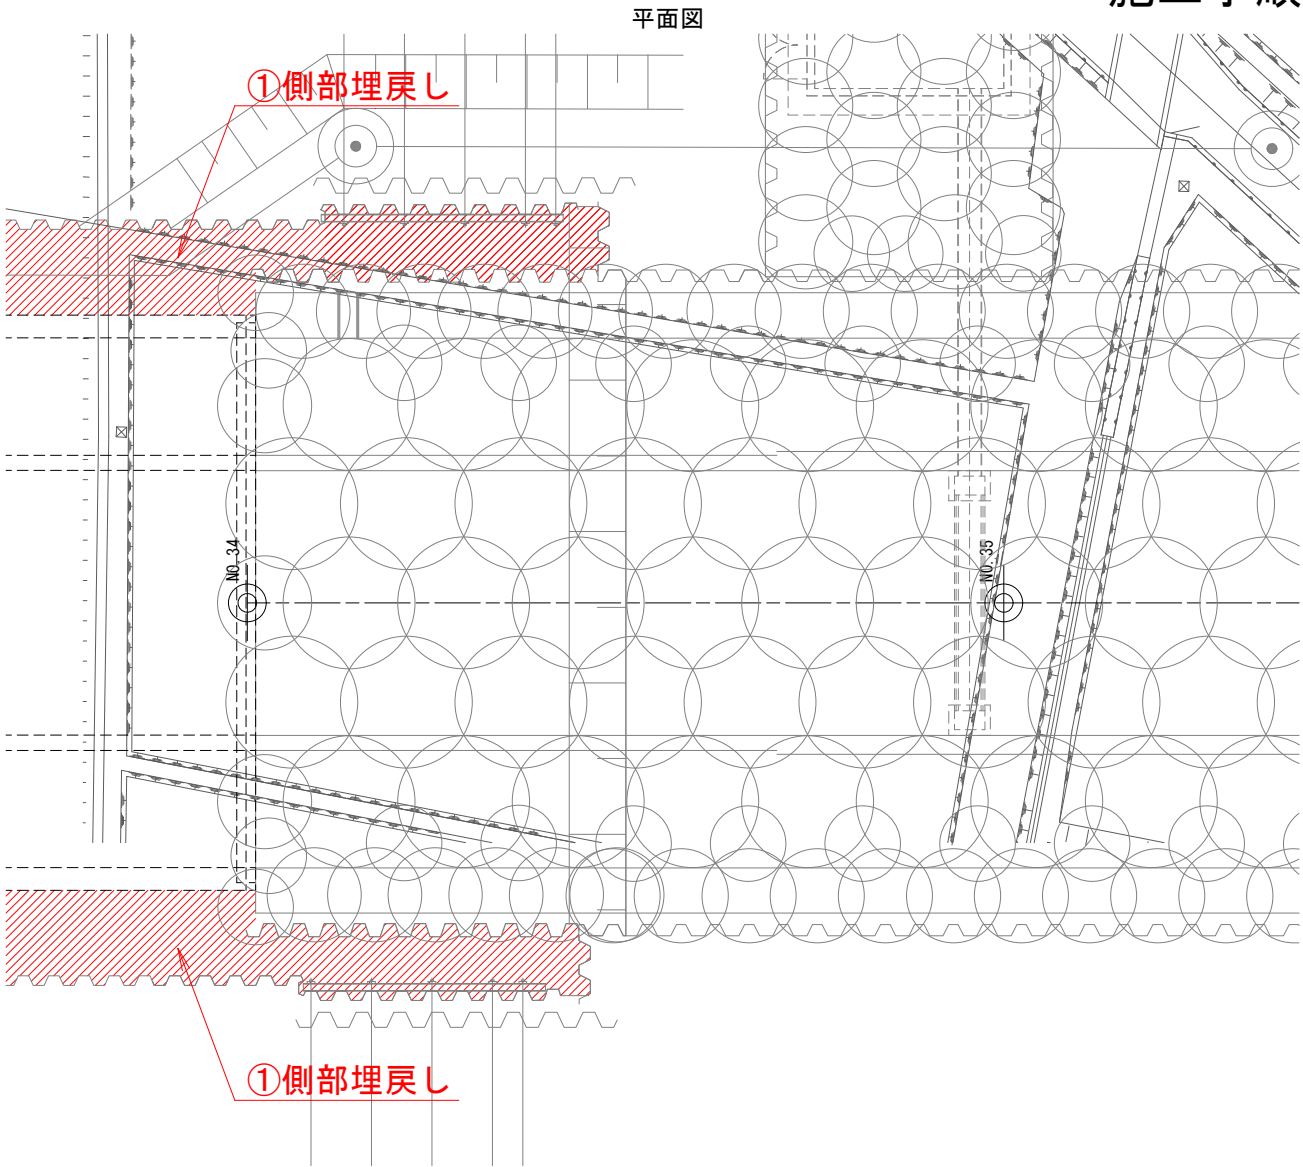

【STEP11】

①側部埋戻し

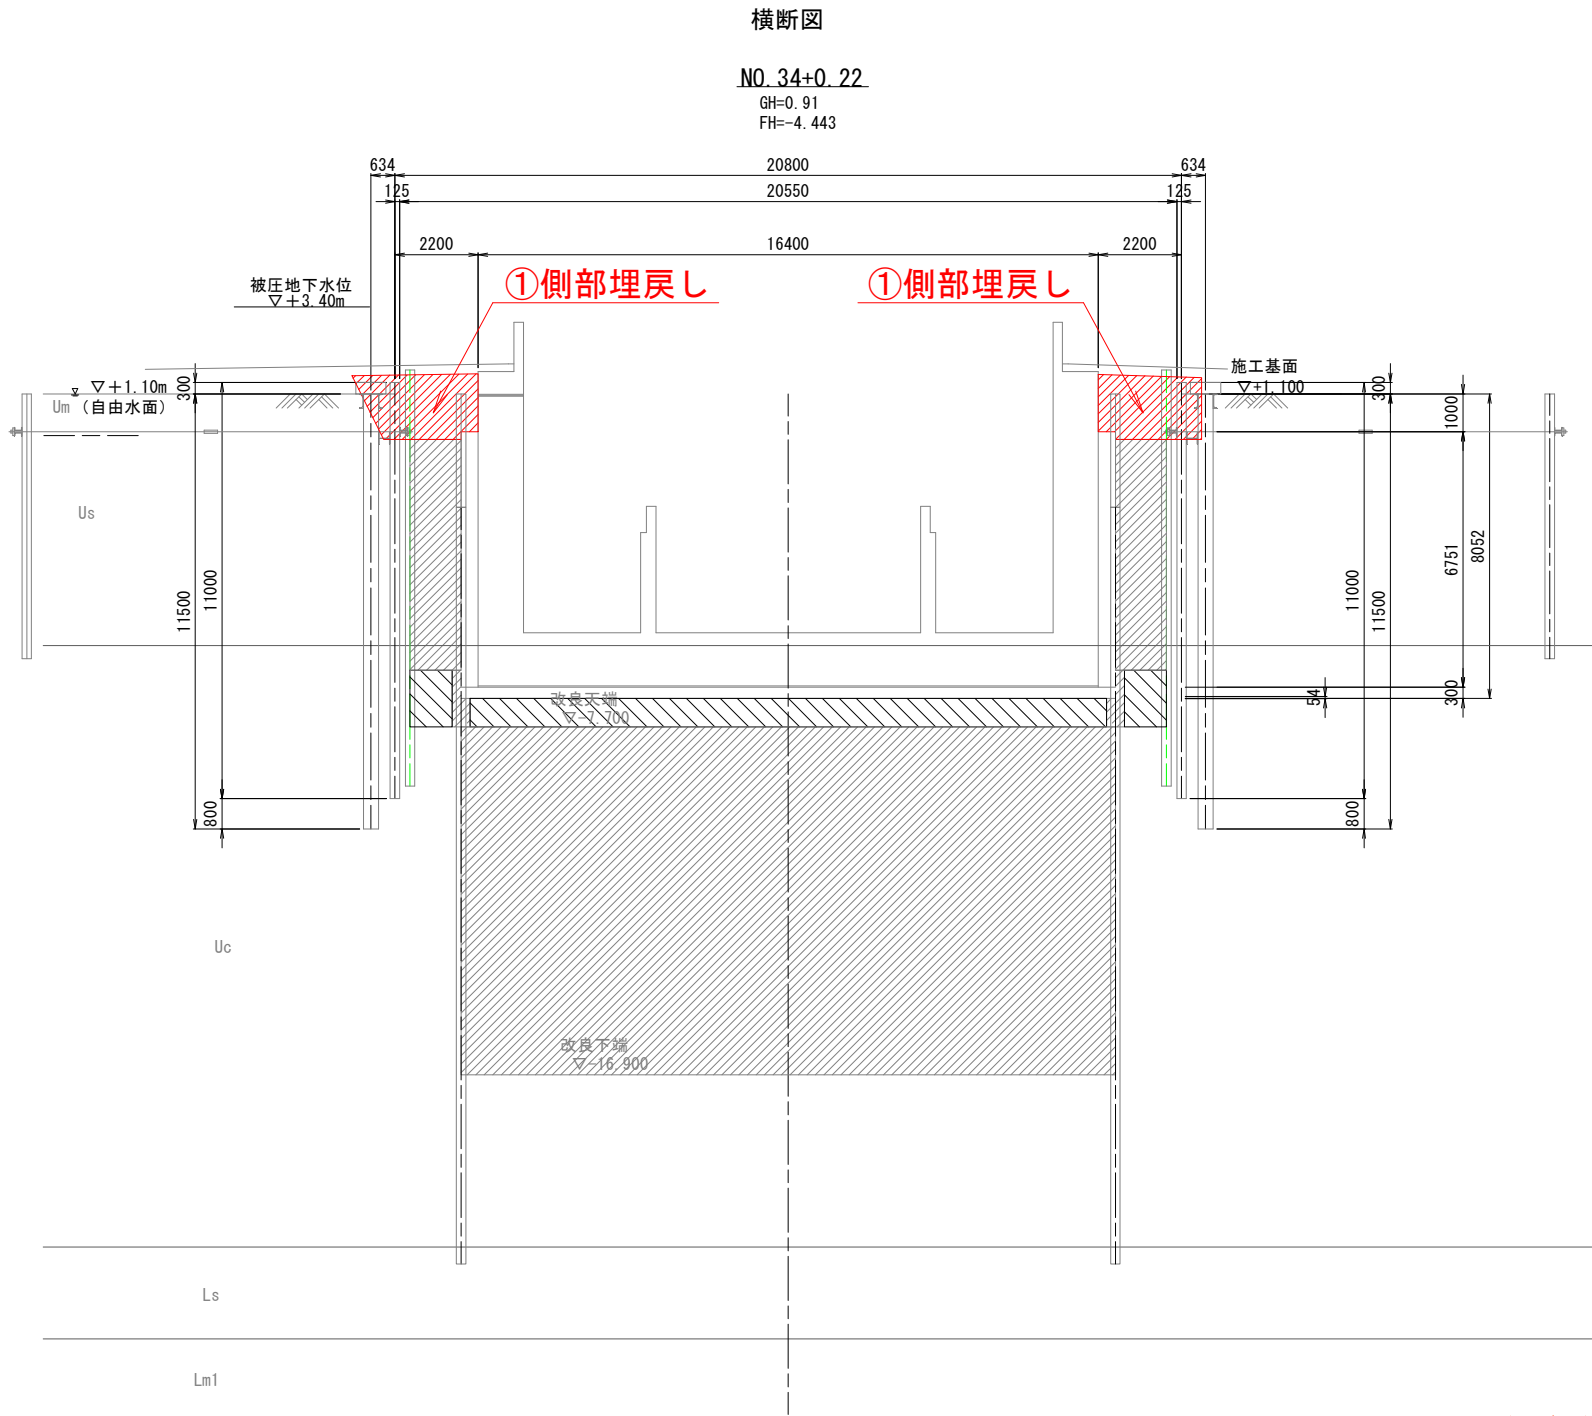

参考図 (16/16)

年度	令和 8 年度
番 号	災 号
工事名	安来木次線（徳川2工区）総合交付金（改善）工事 第6期
道川種名	（主）安来木次線
施工箇所	安来 郡 飯島 町 大字 地内
図面名称	施工手順図・U6起点部（参考図）【STEP11】
設計者	会社及び責任者
測量	
設計	
業の内	