

(主) 浜田八重可部線 (後野工区) 防安交付金 (改築) 工事 平面図

凡例	
線道	赤
歩道	黄
緑地	緑
掘削土壌	黄緑
切土土壌	赤
掘削	青
水溝	青

資料	
縮尺	1/1000
縮尺	1/1000
縮尺	1/1000
縮尺	1/1000
縮尺	1/1000

整備延長 L=1.98km


R8供用予定 L=0.64km

R9供用予定 L=0.52km

R8供用予定 L=0.24km

R7供用予定 L=0.40km

R2供用 L=0.18km

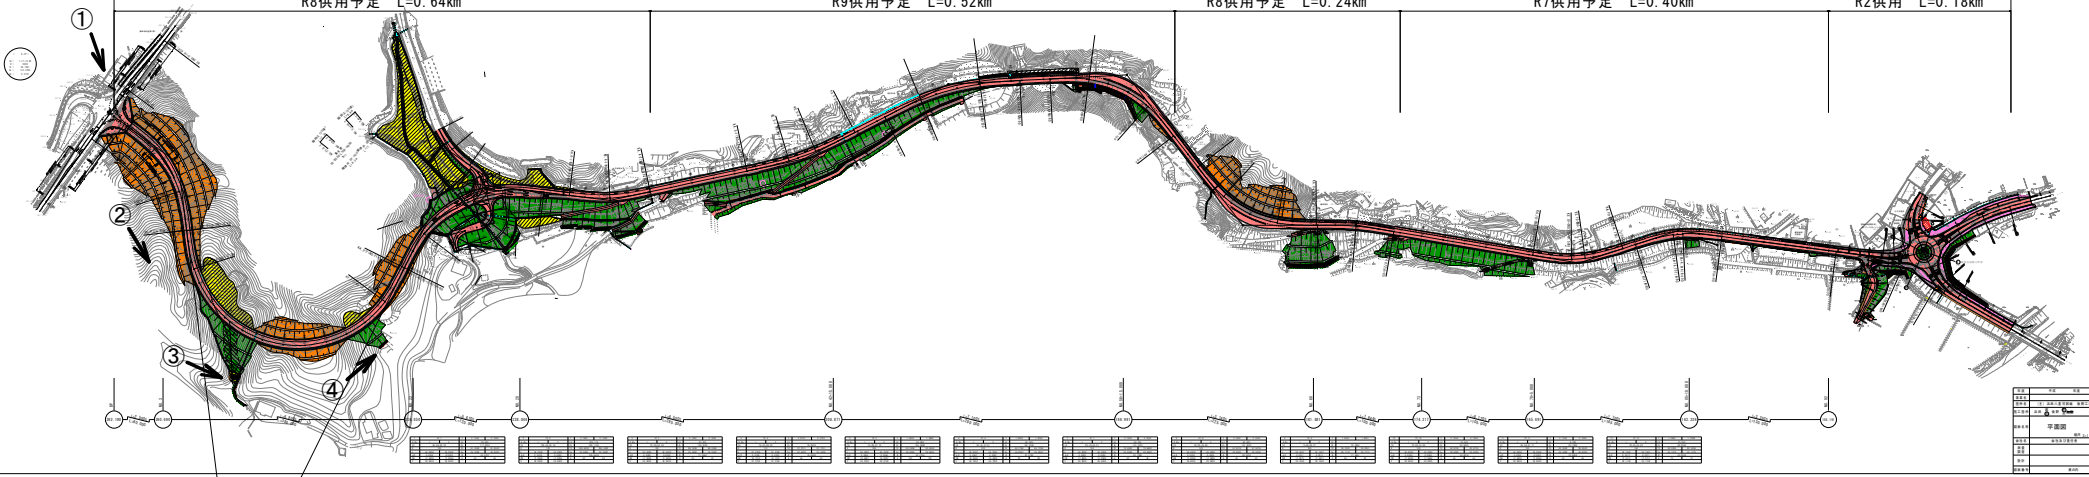

資料	
縮尺	1/1000
縮尺	1/1000
縮尺	1/1000
縮尺	1/1000
縮尺	1/1000

(主) 浜田八重可部線 (後野工区) 防安交付金 (改築) 工事 バイパス部航空写真

