

建築解体工事仕様書

I 工事概要

1 工事場所

隠岐郡隠岐の島町城北町 地内

2 地域地区

都市計画区域（☒内・☐外）
用途地域等（☐指定なし）

3 建物用途

4 棟別解体工事概要

No.	建物名称	建築種別	構造	階数	消防法の区分	建築面積 (㎡)	延面積 (㎡)
1	晴海寮 宿舍棟(単身寮)	解体	R C	3	5項 (D)	226.20	632.16
2	晴海寮 自転車置場	解体	W	1	5項 (D)	11.20	11.20
3	晴海寮 プロア庫	解体	C B	1	5項 (D)	4.41	4.41
4							
5							
6							
7							
合 計						241.81	647.77

II 工事仕様

1 共通事項

(1) 図面及び特記事項に記載されていない事項は、すべて国土交通省大臣官房官庁営繕部監修「建築物解体工事共通仕様書令和4年版」（以下「解体共通仕様書」という）による。
ただし、解体共通仕様書に規定されている項目以外は、「公共建築工事標準仕様書（建築工事編）令和4年版」（以下「標準仕様書」という）、「公共建築改修工事標準仕様書（建築工事編）令和4年版」（以下「改修標準仕様書」という）、「公共建築改修工事標準仕様書（電気設備工事編）令和4年版」（以下「電気改修標準仕様書」という）、「公共建築改修工事標準仕様書（機械設備工事編）令和4年版」（以下「機械改修標準仕様書」という）による。
(2) 電気設備工事及び機械設備工事を本工事に含む場合、電気設備工事及び機械設備工事はそれぞれの工事仕様書を適用する。

2 特記事項

(1) 章及び項目は、番号に○印の付いたものを適用する。
(2) 特記事項は ☒ 印を適用する。
☒ 印の無い場合は、☐ 印のあるものを適用する。
☒ 印と ☒ 印のある場合はともに適用する。
(3) 特記事項に記載の（ ）内表示番号は、解体共通仕様書の当該項目・図または表を示す。

章 項 目

① ① 適用基準等

② 電気保安技術者 (1.3.3)

3 施工条件 (1.3.5)

④ 交通安全管理 (1.3.7)

特 記 事 項

* 島根県建設副産物処理要領

工事現場におく電気保安技術者は、監督職員の指示に従い、電気工作物の保安の業務を行うものとする。

・ 施工時間帯指定（ ）

以下のとおり、交通の誘導に係る業務に従事する者を配置すること。
配置する位置は別に図示する。

名 称	人・日数	交通安全管理の必要な作業等
交通誘導員A		
交通誘導員B	10人	大型車両の出入り期間
交通整理員		

(注)交通誘導員A、Bは警備法に定める警備員とし、交通整理員については資格を問わない。
取扱いは「建築工事における交通誘導員等の取扱い基準」（営繕課HP掲載）による。

章 項 目

① ① 騒音・粉塵等の対策足場等 (2.2.1～2)

② 仮設工事

図 面 番 号

1 (40)

工 事 名

元晴海寮解体工事

図 面 種 別

建築解体工事仕様書

縮 尺

————

設計・年月

R 1 . 1 1

部長

課長

担 当 者

島 根 県 総 務 部 営 繕 課

設 計 者

一級建築士登録 第304922号 大坂拓也

章 項 目

⑤ 発生材の処理等 (1.3.10) (4.4.1) (4.5.1) (5.4.1)

⑥ 工事写真

⑦ 完成図

⑧ 情報共有システム

9 特定元方事業者の指名

⑩ 施工図及び施工計画書

⑪ 撤去部分

12 事前調査等

13 関連他工事

② 仮設工事

特 記 事 項

・ 引き渡しを要するもの（ ）
産業廃棄物の処理及び再資源化を図るものは下記による

項 目	品 目	搬 出 場 所	距離 (Km)	D I D 区間 (有・無)	処分費 (有・無)	備 考 (再資源化の有無等)
特定建設資材	コンクリート塊 (鉄筋コンクリート)	隠岐郡隠岐の島町内	5.0km	無	有	有
	がれき類 (727材料場・コンクリートくず)	同 上	5.0km	無	有	有
	木くず	同 上	5.0km	無	有	中間処理
特別管理産業廃棄物						
その他	廃石膏ボード類	松江市内 (海上輸送有)	30.0km 以上	無	有	中間処理
	廃プラスチック類		30.0km 以上	無	有	中間処理
	がれき・陶磁器類		30.0km 以上	無	有	中間処理
	繊維くず類		30.0km 以上	無	有	中間処理
	混合くず類		30.0km 以上	無	有	中間処理
	金属くず類		30.0km 以上	無	有	中間処理
	非可燃性プラスチック含有建材	岡山県赤松市 (海上輸送有)	30.0km 以上	無	有	管理型

下記のものを提出する。
仕様は、島根県建築工事写真取扱要領による。

区 分	分 類	サイズ (mm)	提出部数
着工前及び工事中	* カラー	* 80×120 程度	部
着工前及び完成時	* カラー (着工前と解体後を対比したもの)	* 80×120 程度	4 部
電子データ	デジタルカメラを使用した場合は、着工前、工事中写真及び完成写真のデータを記録したCD-R等を提出する。		1 部

(注) フィルムカメラを使用する場合は監督職員と協議する。

下記のものを、完成後15日以内に提出する。
仕様は、島根県建築工事完成図取扱要領による。

構 造 図	品 名 ・ 仕 様	提出部数
* 竣工図	製本サイズ（＊ A3縮小版）白焼	4 部
	表装（＊ レザック表紙 (ラミネート仕上げ)）	
	* 電子データ（PDFデータ、CADデータ、施工図）（CD-R等）	

製本の取りまとめについては監督職員の指示による。
地下埋設物の明示方法は、「解体工事竣工図における地下埋設物の表記について（平成28年10月12日付け管財第596号）」による。
設計に関するCADデータを貸与するが、著作権者は、島根県にある。なお、貸与されたデータは、当該工事における施工図または完成図の作成のため以外に使用してはならない。

「島根県営繕工事等情報共有システム実施要領」に基づき、情報共有システムを利用した場合は、情報共有システムで処理を行った書式一式を、工事完成時に電子媒体（CD-R等）で納品することを基本として受発注者間協議により決定する。

下記の者に、労働安全衛生法第30条第2項に基づく指名を行う。
・ 本工事の受注者
・ 関連他工事の受注者（ ）

提出した施工図及び施工計画書の著作に関わる当該建物における使用権は発注者に委譲するものとする。

コンクリート、モルタル等の撤去部分の境目は、原則としてダイヤモンドカッター切りとする。

受注者は以下の規定に基づき、特定建築材料等の有無を事前に調査し、発注者へ書面により説明すること。併せて調査結果の揭示及び所管労働基準監督署長並びに都道府県知事等への報告を行うこと。
(大気汚染防止法第18条の15、石綿障害予防規則第3条及び第4条の2)
・
・

章 項 目

2 監督員事務所 (2.3.1)

③ 現場事務所

④ 工事用電力、水、その他

⑤ 仮囲い及び出入口

6 洗車場

⑦ 木製安全施設製品 (県産木材製品)

特 記 事 項

面 積： ㎡程度
仕上げ：
備 品：
設 備：

設置できる（☒敷地内・☐敷地外（設置可能場所： ）

構内既存の施設
工事用水・☐利用できる（有償）☒利用できない
工事用電力・☐利用できる（有償）☒利用できない

設置箇所・材質・構造及び設置期間は図示による。

設置箇所・材質・構造及び設置期間は図示による。

* 工事用看板
（表示板 1、400mm×500mm用） 2 台
* 工事用バリアード 5 台
・ 工事用標示板
（表示板 1、400mm×1,100mm用） 台
(注) 取り扱いいは平成25年3月8日付営第945号による

③ ① 災害及び公害の防止
② 建築設備 (3.4.1)

③ 杭 (3.9.2)

④ 構内舗装、樹木等 (3.11.1)

⑤ 地下埋設物及び埋設配管 (3.12.1)

⑥ 埋戻し、盛土及び地均し (3.13.1)

① 再資源化等 (4.4.1)
② 処理に注意を要する建設廃棄物 (4.5.1)

1 施工計画調査 (5.1.2)

分析調査
・ PCBを含む可能性のある機器類
現場にてサンプルを採取し、含有の有無を分析する。
採取場所（ ）
採取機器（ ）
採取箇所数（ ）

・ 廃油の種別
現場にてサンプルを採取し、分析を行う。
採取場所（ ）
採取箇所数 部材が異なる毎に1箇所

・ 廃酸又は廃アルカリの種別
現場にてサンプルを採取し、分析を行う。
採取場所（ ）
採取箇所数 部材が異なる毎に1箇所

・ ダイオキシン類
現場にてサンプルを採取し、分析を行う。
採取場所（ ）
採取箇所数（ ）

・ 塗膜塗料に含まれる有害物質
有害物質の種類・PCB・鉛・クロム
採取場所（ ）
採取箇所数（ ）

章 項 目

⑥ ① 施工業者
② 調査

③ 石綿粉じん濃度測定 (6.1.3)

④ 石綿含有吹付け材の除去 (6.3.1～4)

5 石綿含有保温材等の除去 (6.4.1～3)

7 ① 特殊な建設副産物の処理等 (7.3.1)

特 記 事 項

・ 「吹付けアスベスト粉じん飛散防止処理技術」の証明を有する工法の施工業者
・
* 石綿含有建材の事前調査
工事の着手に先立ち、あらかじめ関係法令に基づき、石綿含有建材の事前調査を行う
貸与資料（ ）
・ 分析による石綿含有建材の調査
分析対象
アクチノライト、アモサイト、アンソフィライト、クリソタイル、クロシドライド、トレモライト
分析方法
材 料 名 分析方法 (定性) 分析方法 (定量)
JIS A 1481-1又はJIS A 1481-2 JIS A 1481-3又はJIS A 1481-4
・ 箇所
・ 箇所
・ 箇所
・ 箇所
材料が仕上塗材の場合は、層ごとの分析を行うこと
サンプル数 1箇所あたり3サンプル
採取箇所・図示・

測定時期、場所及び測定点
適用 測定名称 測定時期 測定場所 測定点 (各施工箇所ごと)
・ 測定1 処理作業前 処理作業室内 ・ 各1点 ・ 各2点 ・ 各3点
・ 測定2 調査対象室外部の付近 ・ 各1点 ・ 各2点
・ 測定3 処理作業中 処理作業室内 ・ 各1点 ☒各2点 ・ 各3点
* 測定4 セキュリティゾーン入口 ・ 各1点 ・ 各2点
* 測定5 集じん・排気装置の排出口 出口吹出し風速 1m/sec以下の位置 (処理作業室外の場合) ・ 各1点 ・ 各2点
* 測定6 処理作業室外 ・ 各1点 ☒4方向各1点
・ 施工区画周辺・敷地境界
* 測定7 処理作業後 (シート養生中) 処理作業室内 ・ 各1点 ☒各2点
・ 測定8 処理作業後 処理作業室内 ・ 各1点 ・ 各2点 ・ 各3点
・ 測定9 (シート撤去後 1週間以降) 調査対象室外部の付近 ・ 各1点 ・ 各2点

測定方法
・ 自動測定器による測定
測定 名称 測定 方法
・ 測定4 ・ 測定5 粉じん相対濃度計 (デジタル粉じん計)、パーティクルカウンター、繊維状粒子自動測定器 (リアルタイムファイバーモニター) 等の粉じんを迅速に測定できる機器を用いた測定
・ 測定 ()

・ JIS K 3850-1に基づいた測定
測定 名称 メンブレンフィルタ直径 (mm) 試料の吸引流量 (l/min) 試料の吸引時間 (min)
・ 測定4 ・ 測定5 ・ 測定 () 25 5 30
・ 測定 () 47 10 120
・ 測定 () 47 10 240
・ 測定 ()

・ 石綿含有吹付け材の除去
除去範囲 * 図示
除去工法 * 解体共通仕様書6.3.2(1)による

除去した石綿含有吹付け材の飛散防止措置 * 湿潤化・固形化
除去した石綿含有吹付け材等の処分
☒埋立処分 (管理型最終処分場)
・ 中間処理 (溶融施設又は無害化処理施設)

・ 石綿含有保温材等の除去
除去範囲 * 図示
除去工法 * 原形のまま、手ばらし
・ 破碎して除去
除去した石綿含有吹保温材等の処分
・ 埋立処分 (管理型最終処分場)
・ 中間処理 (溶融施設又は無害化処理施設)

分析調査・行う (対象は図示による) ☒行わない
☒フロン回収、破壊処理
対象機器 (食堂エアコン (東芝キャリア株式会社 形名RAS-25SPD))
・ ハロン回収
・ 放射性同位元素
対象機器 ()
・ 六ふっ化硫黄ガス
対象機器 ()
・ PFOS
対象機器 ()
・ 特定化学物質障害予防規則による特定化学物質
対象物質 ()

1. 解体

1. 解体

植込、花壇共

元晴海寮自転車置場解体 W造平屋建て


元晴海寮ブローア庫解体 CB造平屋建て

2. 外構改修


砂利敷き
アスファルト舗装、駐車場ライン引、緑石新設
※雨水排水は、既存を利用する。(撤去しない)

【特記事項】


- ・仮囲い及びクロスゲートを設置し、第3者の立ち入りを禁止すること。(図示部)
- ・交通誘導員は、前面道路から敷地へ入るところへ配置する。(図示による)
- ・解体建物周囲に外部足場を基礎する。(枠組木足場、防音シート養生)
- ・建物及び構造物は、土間・基礎および路盤まで全て撤去する。(杭は残置とする また、既存杭の位置については、実測の上図示し報告書を提出する事)
- ・土間・基礎撤去が所定の埋戻しは、砂利にて埋戻しを行う。
- ・解体撤去跡及びすきとりか所等は地均しを行い、砕石敷き(厚100)を行う。
- ・給水: 着手前、町水道部と協議し給水廃止メーター返却手続きを行う。
- ・排水: 不要等は本工事で撤去する。(工事中道側溝等破損した場合は補修を行う)
- ・ガス: 地中埋設管及び戸別メーターについては、地内ガス供給業者が撤去及び引き取りを行う。
- ・既設給水管、汚水管については、閉栓工事をを行う。
- ・玄関開口庇岸のベスト含有建材(レベル2)の処理工法は、工法区分Ⅱとし剥離剤併用手工具クレン工法とする。(環境配慮型剥離剤を使用)
- また、処分場は岡山県とする。
- ・地下埋設物・埋設配管等は特記なし限り全て撤去とする。
- ・食堂のエアコン(東芝キャリア株式会社 形名RAS-255PD)は、撤去とする。

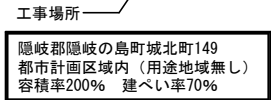

付近見取図

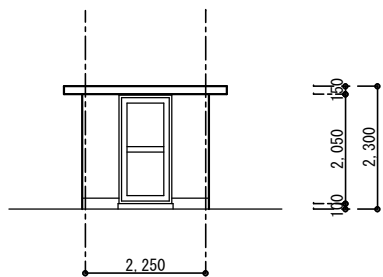

C B造 平屋建て プロア庫
 土間コンクリート
 屋根 RCスラブ
 外壁 モルタル刷毛引き
 ドア アルミ片開きW890×H2030 1か所
 換気フード W450×H200 2か所

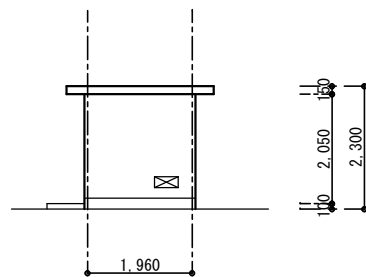

ブロア庫

1 : 1 0

建物一覧								
番号	種別	名 称	構造/階	耐火建築物等	建築面積 (㎡)	延床面積 (㎡)	最高高さ (m)	備 考
①	解体	元晴海寮 宿舎棟	RC/3F	耐火建築物	226.20	632.16	12.700	基礎共撤去（杭は残置 石綿含有部位有り）
②	解体	元晴海寮 自転車置場	W/1F	その他	11.20	11.20	2.300	
③	解体	元晴海寮 プロア庫	CB/1F	その他	4.41	4.41	2.300	
								基礎共撤去 ※石綿含有部位除去済
合計					241.81	647.77		



-  解体建物を示す。
 既設建物を示す。
 既設アスファルト舗装を示す。


配置図

1 : 3 0 0

※当該敷地内に県条例第4条に該当するがけ地は存在しない。

※図中 ± 0 符号は外構計画レベルを示す。(KBM=±0)


図面番号	工 事 名	図 面 種 別	縮 尺	設計・年月	課長	グループリーダー	担 当 者	島 根 県 総 務 部 営 繕 課		 青い草建築設計事務所 一級建築士事務所 島根県知事登録第1001号 一級建築士 大臣登録第93630号 小草 伸春
2 (40)	元晴海寮解体工事	配置図	1:300 (A2)	R1. 11				設 計 者	一級建築士登録 第304922号 大坂拓也	

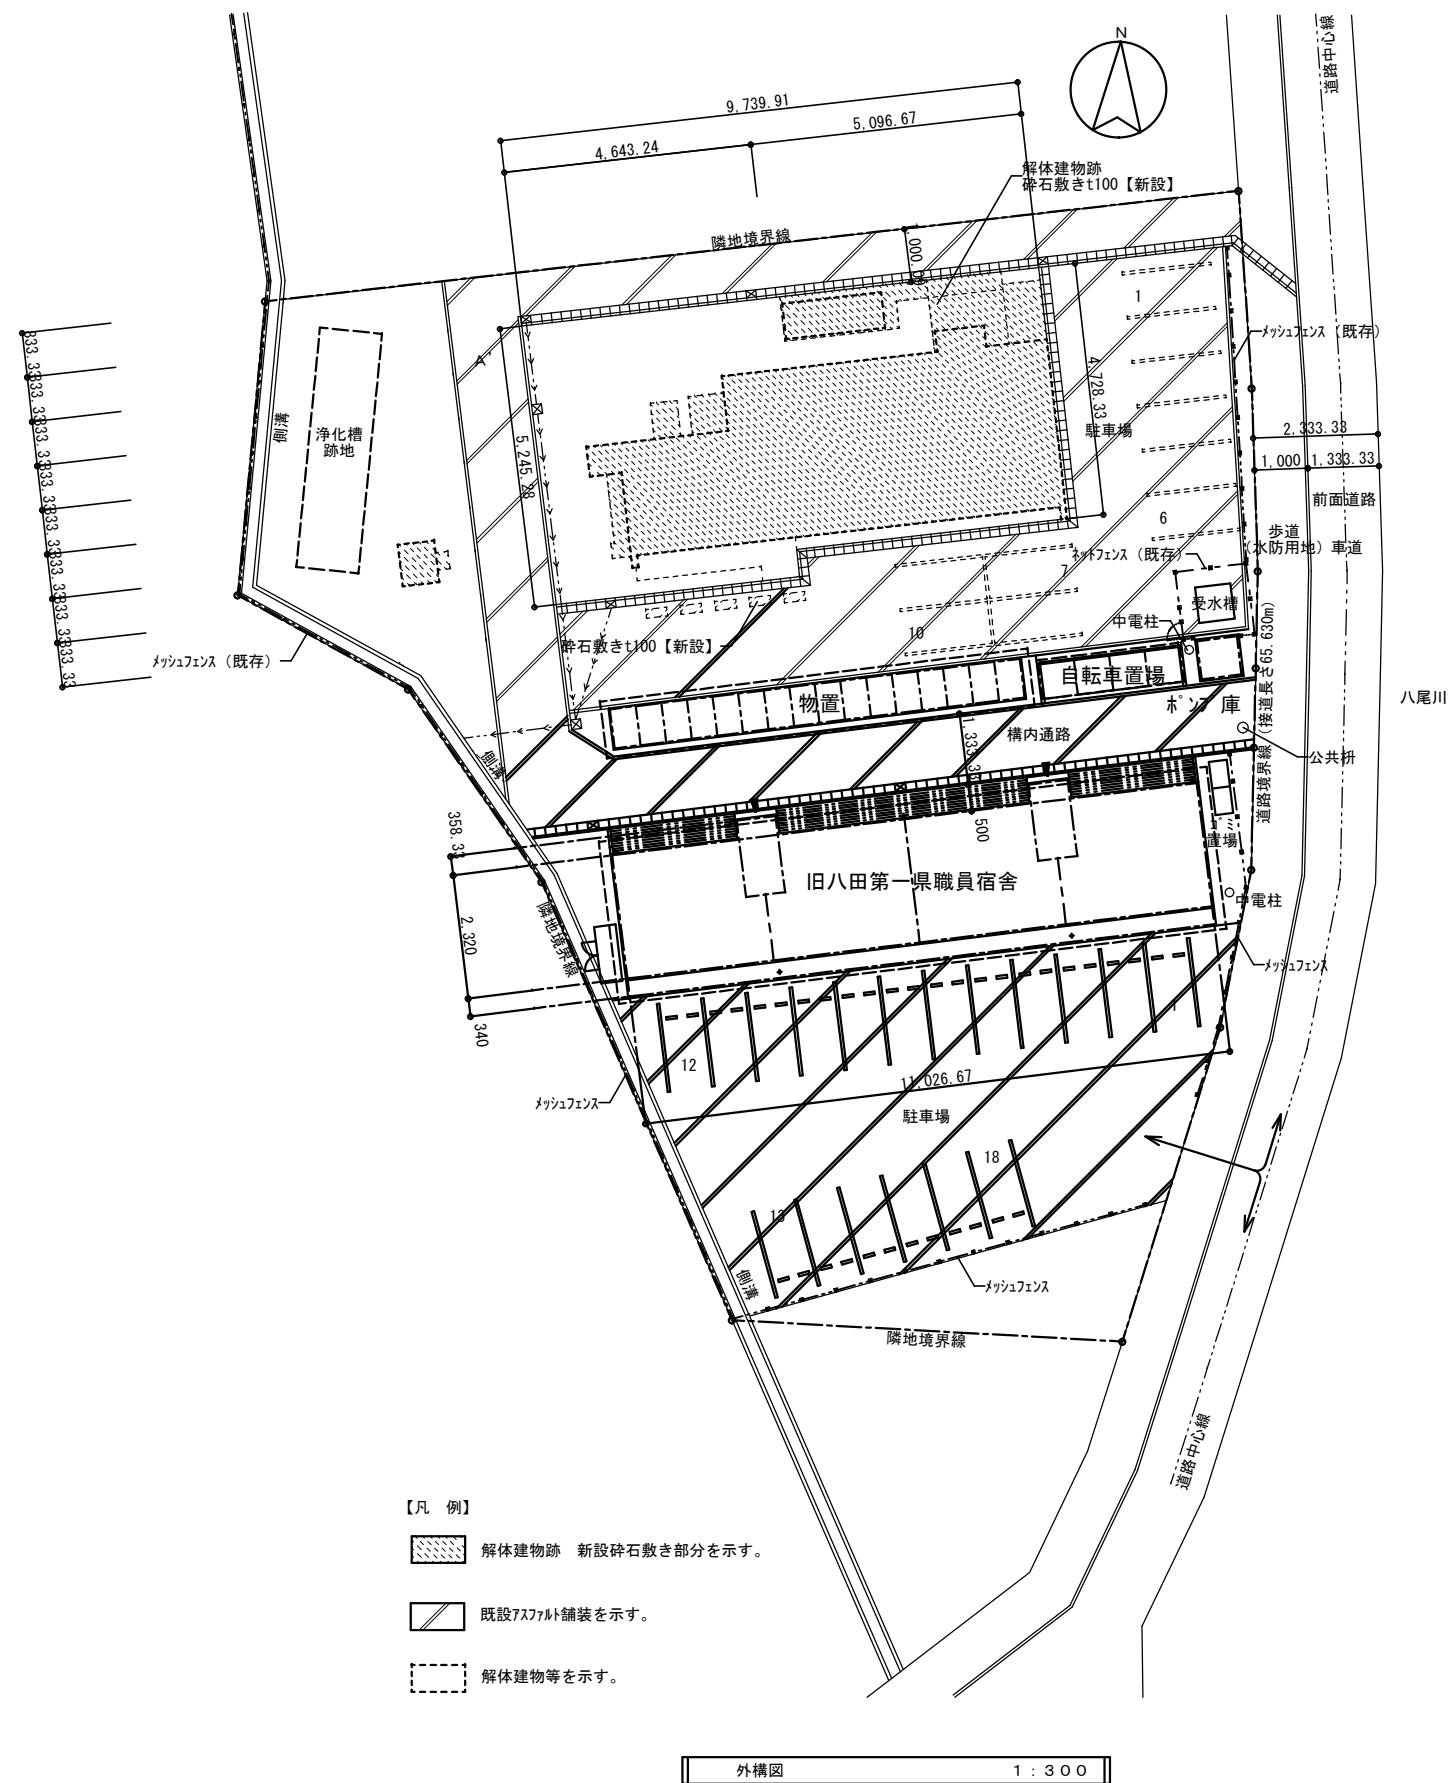


外構図 1:300



※当該敷地内に県条例第4条に該当するがけ地は存在しない。
※図中 ± 0 符号は外構計画レベルを示す。(KBM= ± 0)

図面番号	工事名	図面種別	縮尺	設計・年月	課長	グループリーダー	担当者	島根県総務部営繕課	
3(40)	元晴海寮解体工事	外構図	1:300(A2)	R1.11				設計者	一級建築士登録 第304922号 大坂拓也
									一級建築士事務所 島根県知事登録第1001号 一級建築士 大臣登録第93630号 小草 伸春

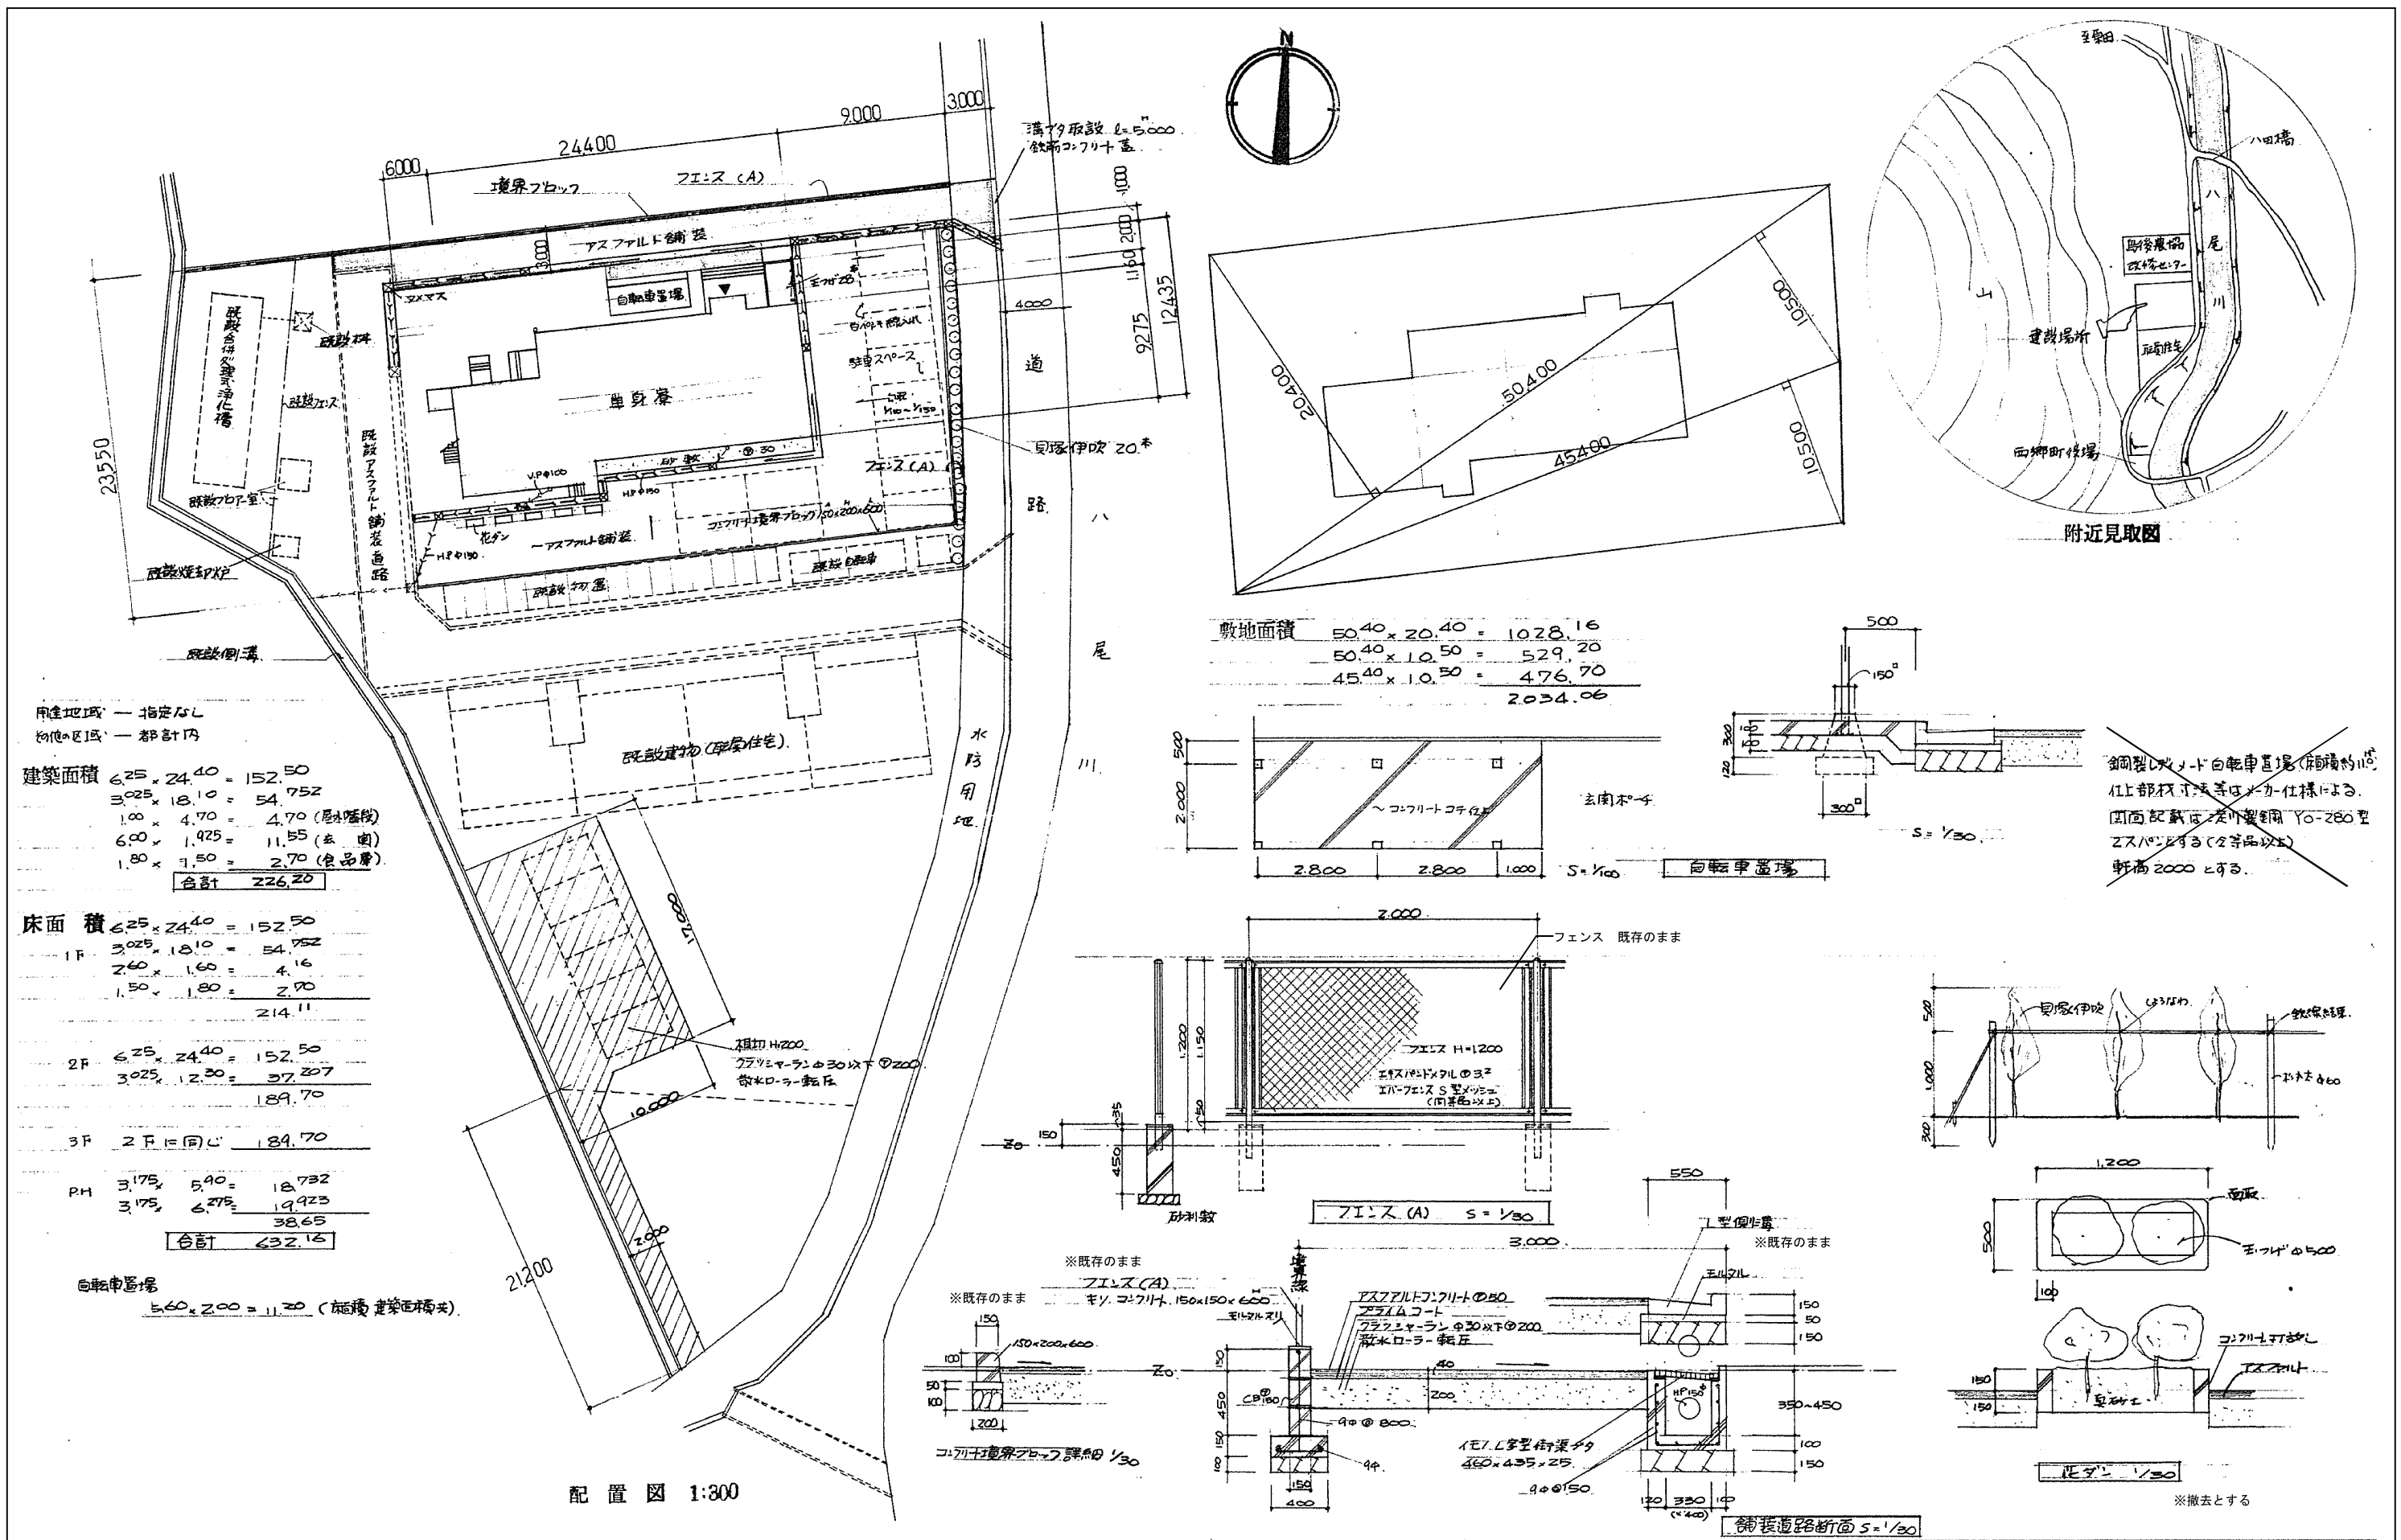


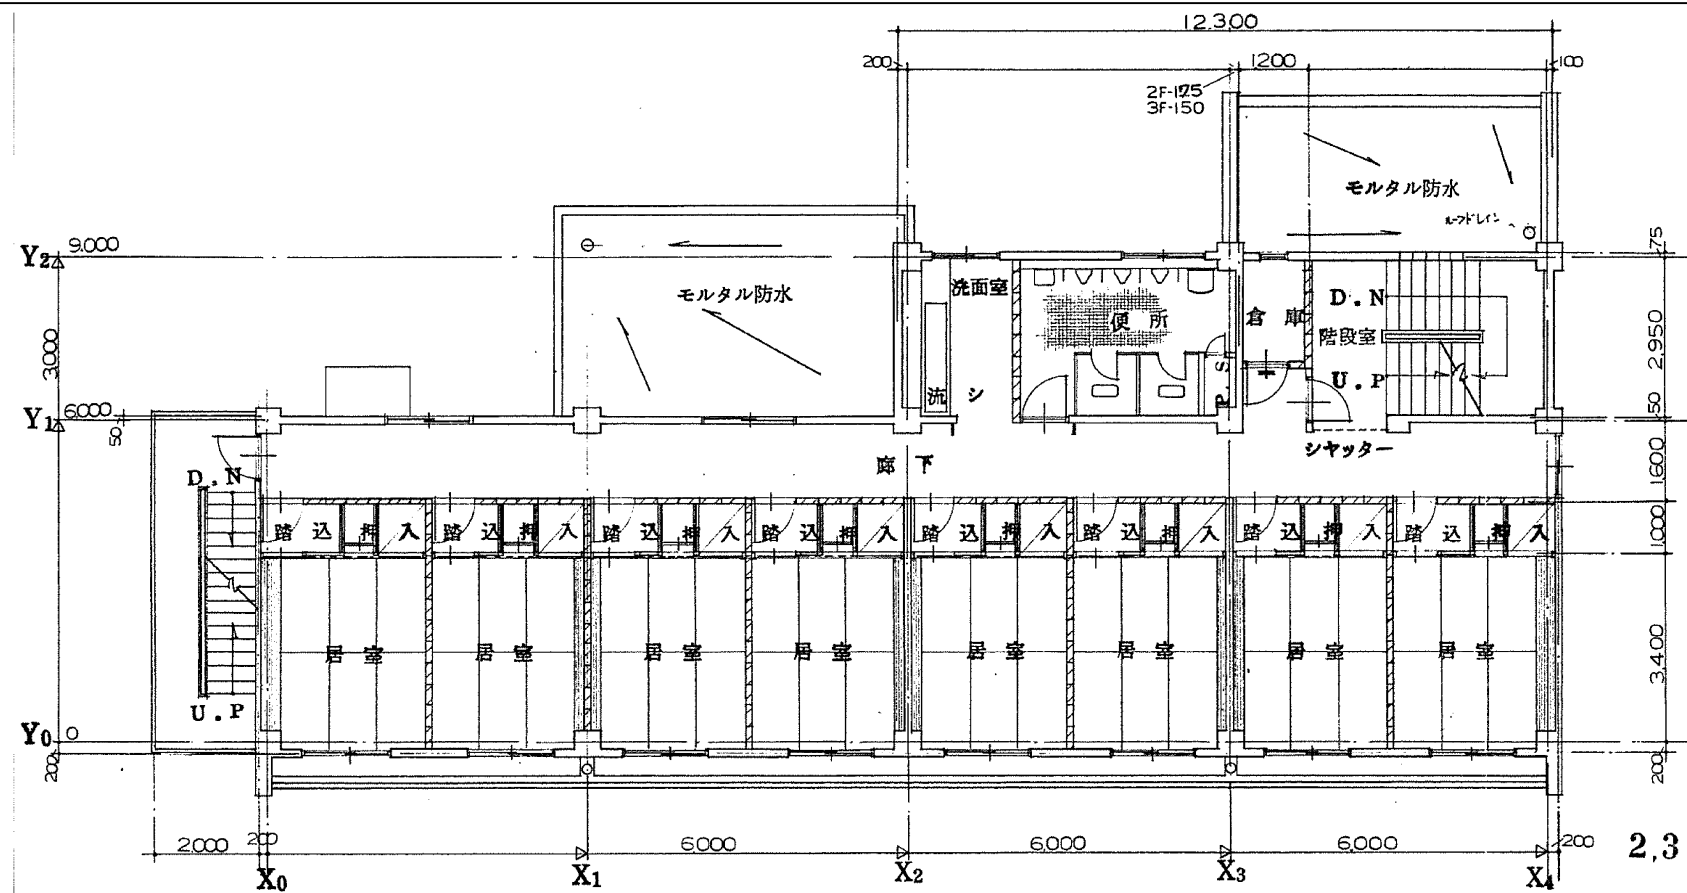


2,3階平面図 1:100

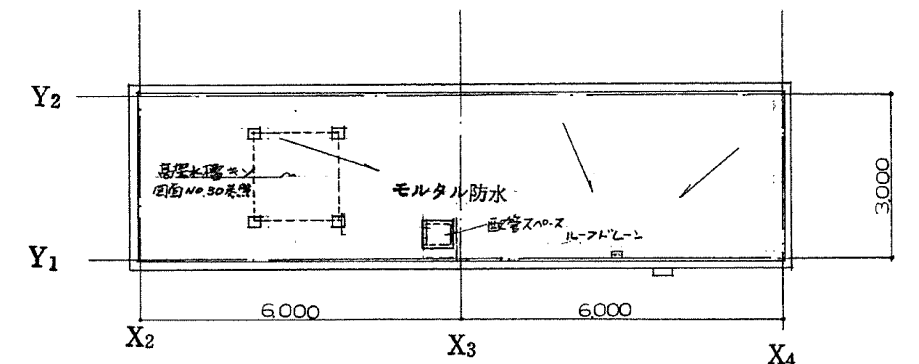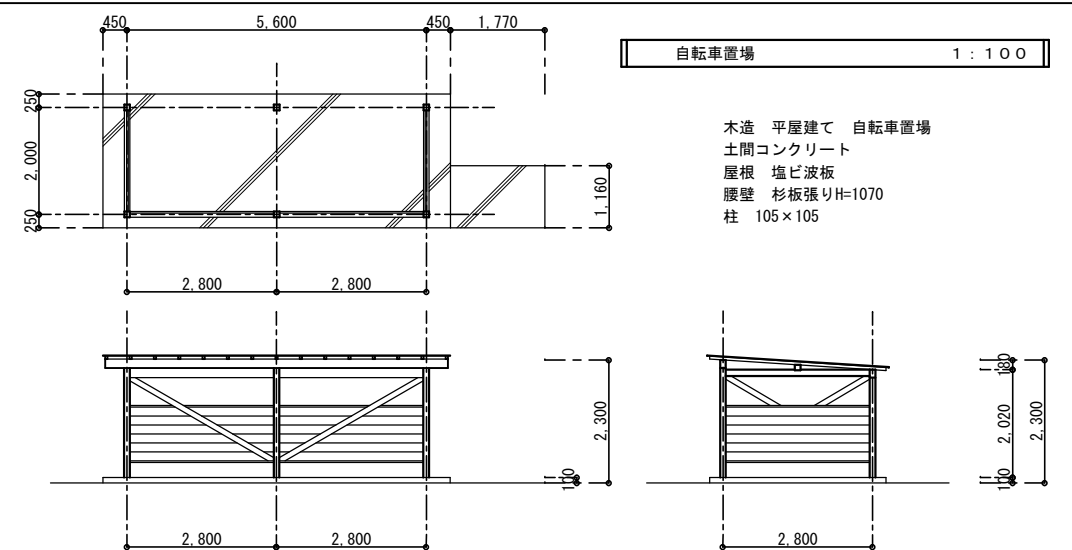

塔屋屋根 1:100

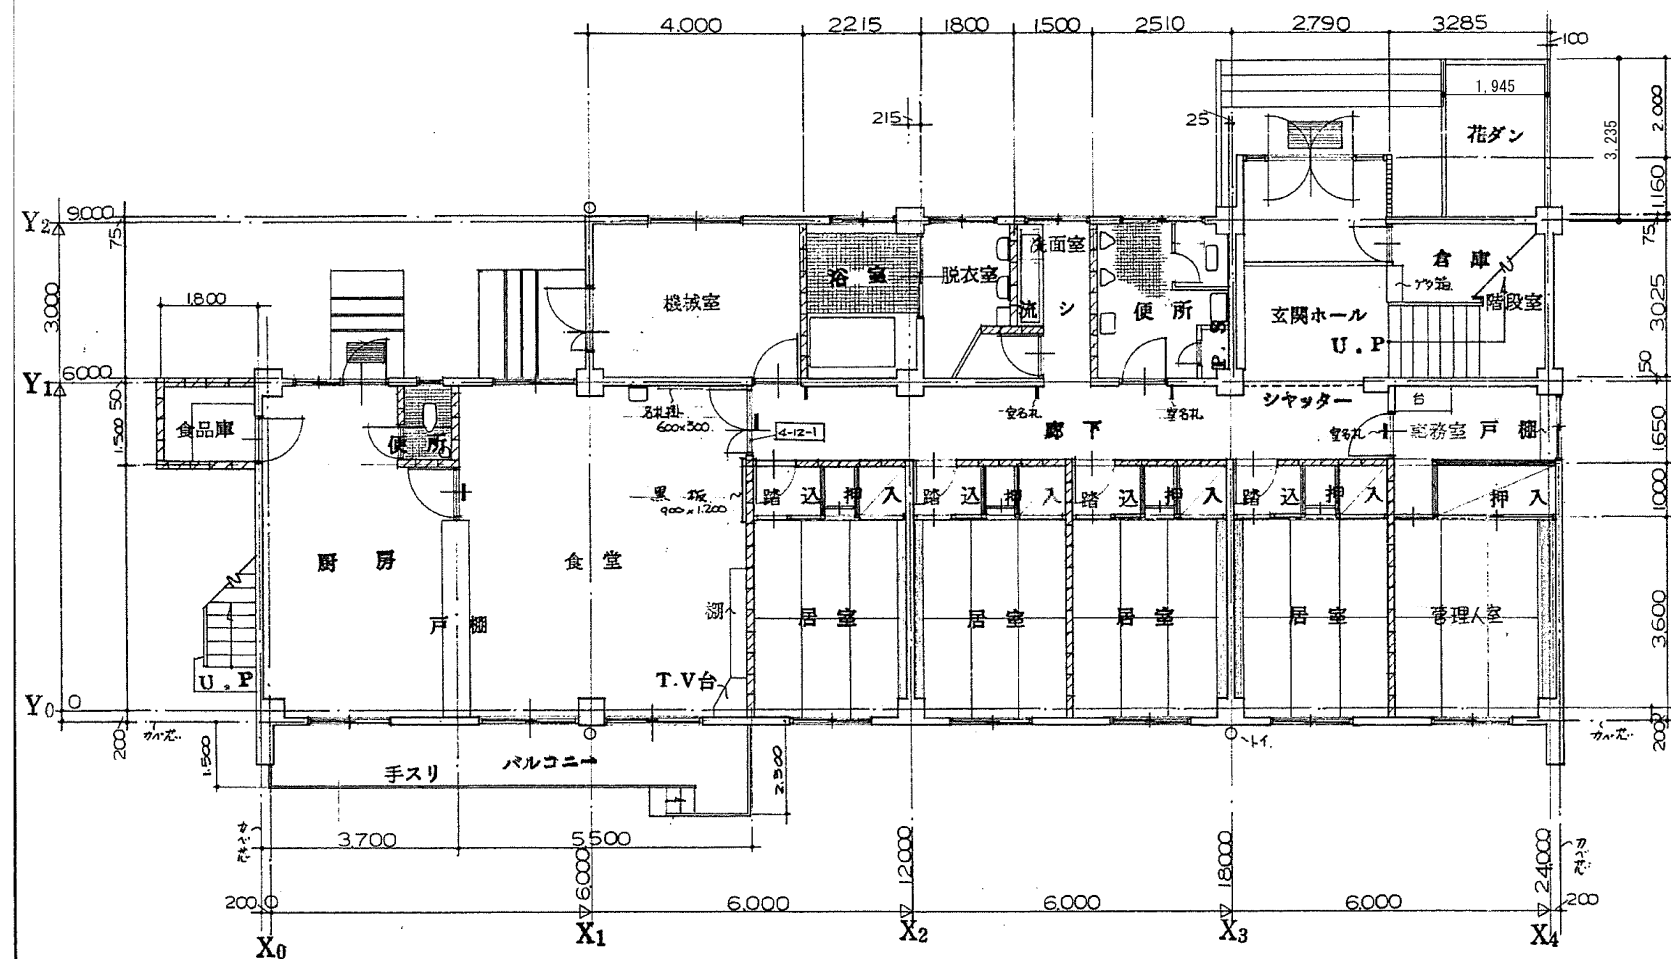

1階平面図 1:100

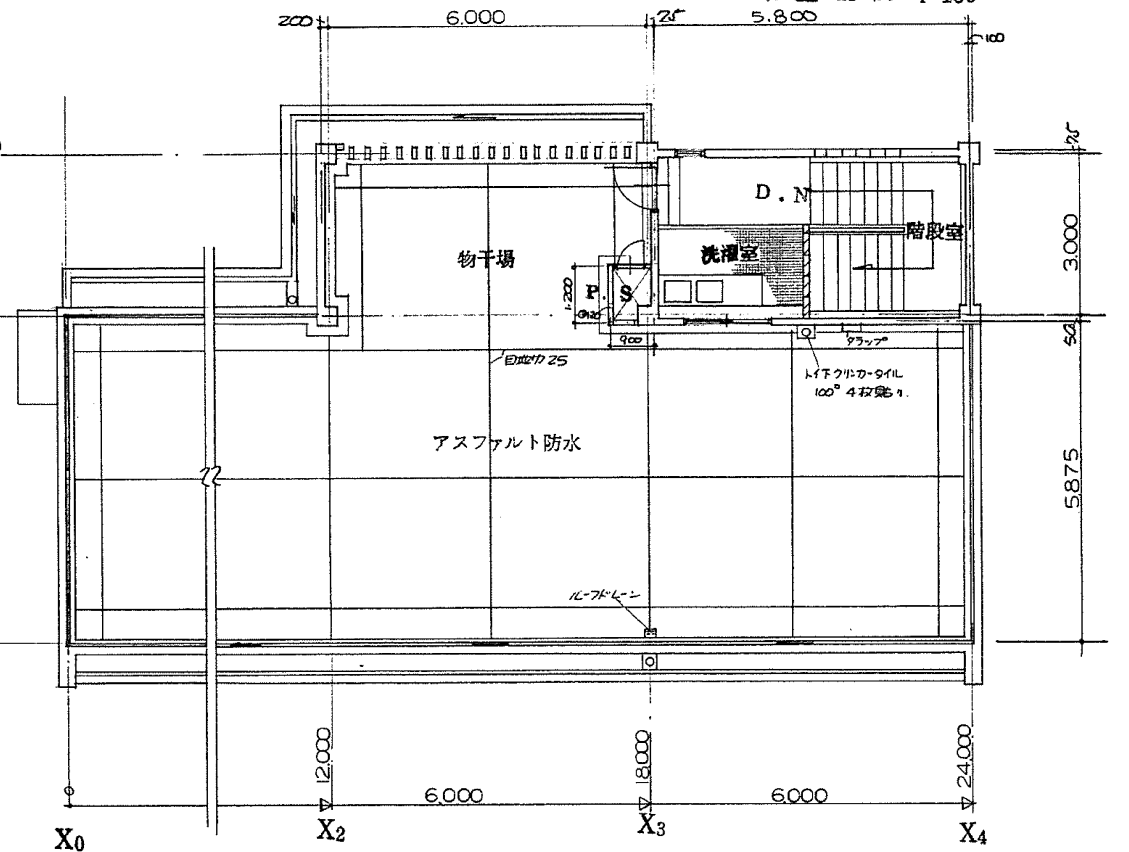

塔屋平面図 1:100

図面番号	工事名	図面種別	縮尺	設計・年月	課長	グループリーダー	担当者	島根県総務部営繕課	設計者
5(40)	元晴海寮解体工事	平面図【参考図】	1:100 (A2)	R1. 11				一級建築士事務所 島根県知事登録第1001号 一級建築士 建設大臣登録第93630号 小暮 伸春	一級建築士登録 第304922号 大坂拓也

外部仕上

基礎 巾 木	外 壁	庇	屋 根	樋	屋 外 階 段	バルコニー	備 考
モルタル刷毛コ.	・モルタル刷毛コ ・アクリルリシン液付 ・小口平タイル貼リ	玄關ビサン ・(1) 壁: 水性タイル ・ヒサンバサ: ・天井: 珪藻スポンジ その他: ヒサン ・床: 防氷モルタル ・柱木 ・ヒサンバサ: モルタル刷毛コ ・天井: アクリルリシン液付	・アスファルト防氷 (A-Z) ・モルタル防氷	ルーフドレーン φ75 ・アスファルト用板 ・モルタル防氷用 (樋引 堅直 中面) 堅直 G.P φ90	床: 防氷モルタル ・はり型 & 天井: モルタル ・アクリルリシン液付 手すり: 鋼製 O.P. ボーダー: 防氷モルタル ・柵木: ・バスリブアタイル	床: モルタル ・はり型: モルタル ・アクリルリシン液付 手すり: 鋼製 O.P. ボーダー: モルタル ・柵木 階段: スランリアアタイル	・花タン: 玉ツゲ (28本) 植込 ・玄關: ポーチ (土間人研奥鏡目四入) ・名称文字板: 250×550×15 黄銅板 (文字: 3~4字) ・ツリフキメント: 防氷: 600×1,200×22 " " 500×1,200×22 ・畳上 ・物干金物: 移動式物干金網 2枚組 サオ 市販品 l=3,000 8本

内部仕上

室 名	床		巾 木		腰		壁		天 井		その他 塗 装	備 考
	材 料	塗 装	材 料	塗 装	材 料	塗 装	材 料	塗 装	材 料	塗 装		
玄関ホール	一部人形 塩ビ系タイル	/	セラザープロシフ 塩ビ製 H=100	/	・小口平タイル ・カラーガラスプロシフ ・モルタル塗り	S.E.P	腰に合し	S.E.P	・塩ビ貼リスバントレ (役物等)	/	木部:0.5下地C.L入り 鉄部:0.P入り	下駄箱 ユービン受箱
階段室	塩ビ系タイル	/	・モルタル目地切	S.E.P	モルタル塗り	S.E.P	モルタル塗り	S.E.P	モルタル目地切	モルタル目地切	木鉄部0.P	・ボーター人形 ・手すり柱木 フラッシュ ・ノスリフラスチルスカ38
廊 下	合 上	/	・塩ビ製 H=100	/	モルタル塗り	S.E.P	モルタル塗り	S.E.P	プラスチックボード⑨ 目地明	S-E.P	木鉄部0.P	・各階消火器(ABC4型)取付 消火栓
居 室	タ タ ミ敷込み	/	・タタミ寄せ	/	プラスチック	/	プラスチック	/	プラスチックボード⑨ 目地明	S-E.P	/	・カーテンレール(C型)・タタミ押入天板 ・コーナービート 壁紙(単色) ・タタミ
踏 込	塩ビ系タイル (1Fはコンパネ2.3Fはモルタル)	/	木 製	/	プラスチック	/	プラスチック	/	プラスチックボード⑨	S-E.P	/	・タタ ・ゲタ箱
押 入	ラワンベニア⑤5	/	雑布張り付	/	ラワン合板②7	/	ラワン合板②7	/	ラワン合板②7	/	/	中タナ付
事務室	塩ビ系タイル	/	木 製	O.S	プラスチック	/	プラスチック	/	プラスチックボード⑨ 目地明	S-E.P	木部0.5	・玄下タナ ・タタ
管理入室	タ タ ミ敷込み	/	・タタミ寄せ	/	プラスチック	/	プラスチック	/	プラスチックボード⑨ 目地明	S-E.P	/	押入 ・タタ ・カーテン ・コーナービート
食 堂	塩ビ系タイル	/	・塩ビ製 H=100	/	モルタル塗り	デュレックス #100 取付	モルタル塗り	デュレックス #100 取付	化粧プラスチック⑨ はり型プラスチック	/	・タナ ・その他不鉄部0.P	・タナ ・カーテン ・タタ ・タタ ・タタ
針 房	モルタル塗り	/	100°タイル貼	/	100°タイル貼 H=1200	/	プラスチック	/	軟質石膏板⑤	A-E.P	木鉄部0.P	排水溝 77 150-200mm
便 所	プラスチックフロア エグジットタイル貼 24°	/	100°タイル貼	/	100°タイル貼	/	100°タイル貼	/	軟質石膏板⑤	A-E.P	木鉄部0.P	・スプリン ・PS
炊夫 便 所	エグジットタイル貼 24°	/	100°タイル貼	/	100°タイル貼 H=1250	/	プラスチック	/	軟質石膏板⑤	A-E.P	木鉄部0.P	・ノスリフタイル
脱衣室	塩ビ系タイル貼	/	・塩ビ製 H=100	/	モルタル塗り	A.E.P	プラスチック	/	軟質石膏板⑤	A-E.P	木鉄部0.P タナ箱0.5	・タナ箱 ・足フキマシ 450×900 #R30
浴 室	エグジットタイル貼 24°	/	100°タイル貼	/	100°タイル貼	/	100°タイル貼	/	塩ビ浴室用天井板	/	木鉄部0.P	・浴槽 浴用 750°(5人用) ・ヒキフタ付
機械室	モルタル塗り	/	モルタル塗り 目地切	/	モルタル塗り	/	モルタル塗り	/	木部板⑩5打込	リシン取付	木鉄部0.P	/
食品庫	プラスチック	/	木 製	/	モルタル塗り	/	モルタル塗り	/	プラスチックボード⑨	A-E.P	木鉄部0.P	・タナ ・プラスチック 250×500 27mm
洗面室	塩ビ系タイル貼	/	・塩ビ製 H=100	/	モルタル塗り	A.E.P	モルタル塗り	A.E.P	プラスチックボード⑨ 目地明	A.E.P	木鉄部0.P	洗面流し
洗濯室	塩ビ系タイル貼 防水モルタル下地 エグジットタイル貼	/	モルタル塗り 目地切	A.E.P	モルタル塗り	A.E.P	モルタル塗り	A.E.P	木部板⑩5 リシン取付	木鉄部0.P	木鉄部0.P	・物干金物 1組 ・流し ・タナ
倉 庫	塩ビ系タイル貼	/	モルタル塗り 目地切	/	モルタル塗り	/	モルタル塗り	/	プラスチックボード⑨ 目地明	/	/	/
階段下倉庫	モルタル塗り	/	コンパネ打放し	/	コンパネ打放し	/	コンパネ打放し	/	コンパネ打放し	/	/	・プラスチック 250×500 27mm

塗裝記号.


O.P: 油性調合ペイント塗。

A-EP: 合成樹脂エマルジョンイソイノリ
S-EP: " " アクリル系.
" " サブビ系.

図 面 番 号	工 事 名	図 面 種 別	縮 尺	設計・年月	課長	グループリーダー	担 当 者	島 根 県 総 務 部 営 繕 課		 髙 小 草 建 築 設 計 事 務 所 一級建築士事務所 島根県知事登録第1001号 一級建築士 建設大臣登録第93630号 小 草 伸 春
6（40）	元晴海寮解体工事	仕上表【参考図】	——	R1. 11				設 計 者	一級建築士登録 第304922号 大坂拓也	


株式会社 小草建築設計事務所

一級建築士事務所 島根県知事登録第1001号
一級建築士 建設大臣登録第93630号 小草 伸春

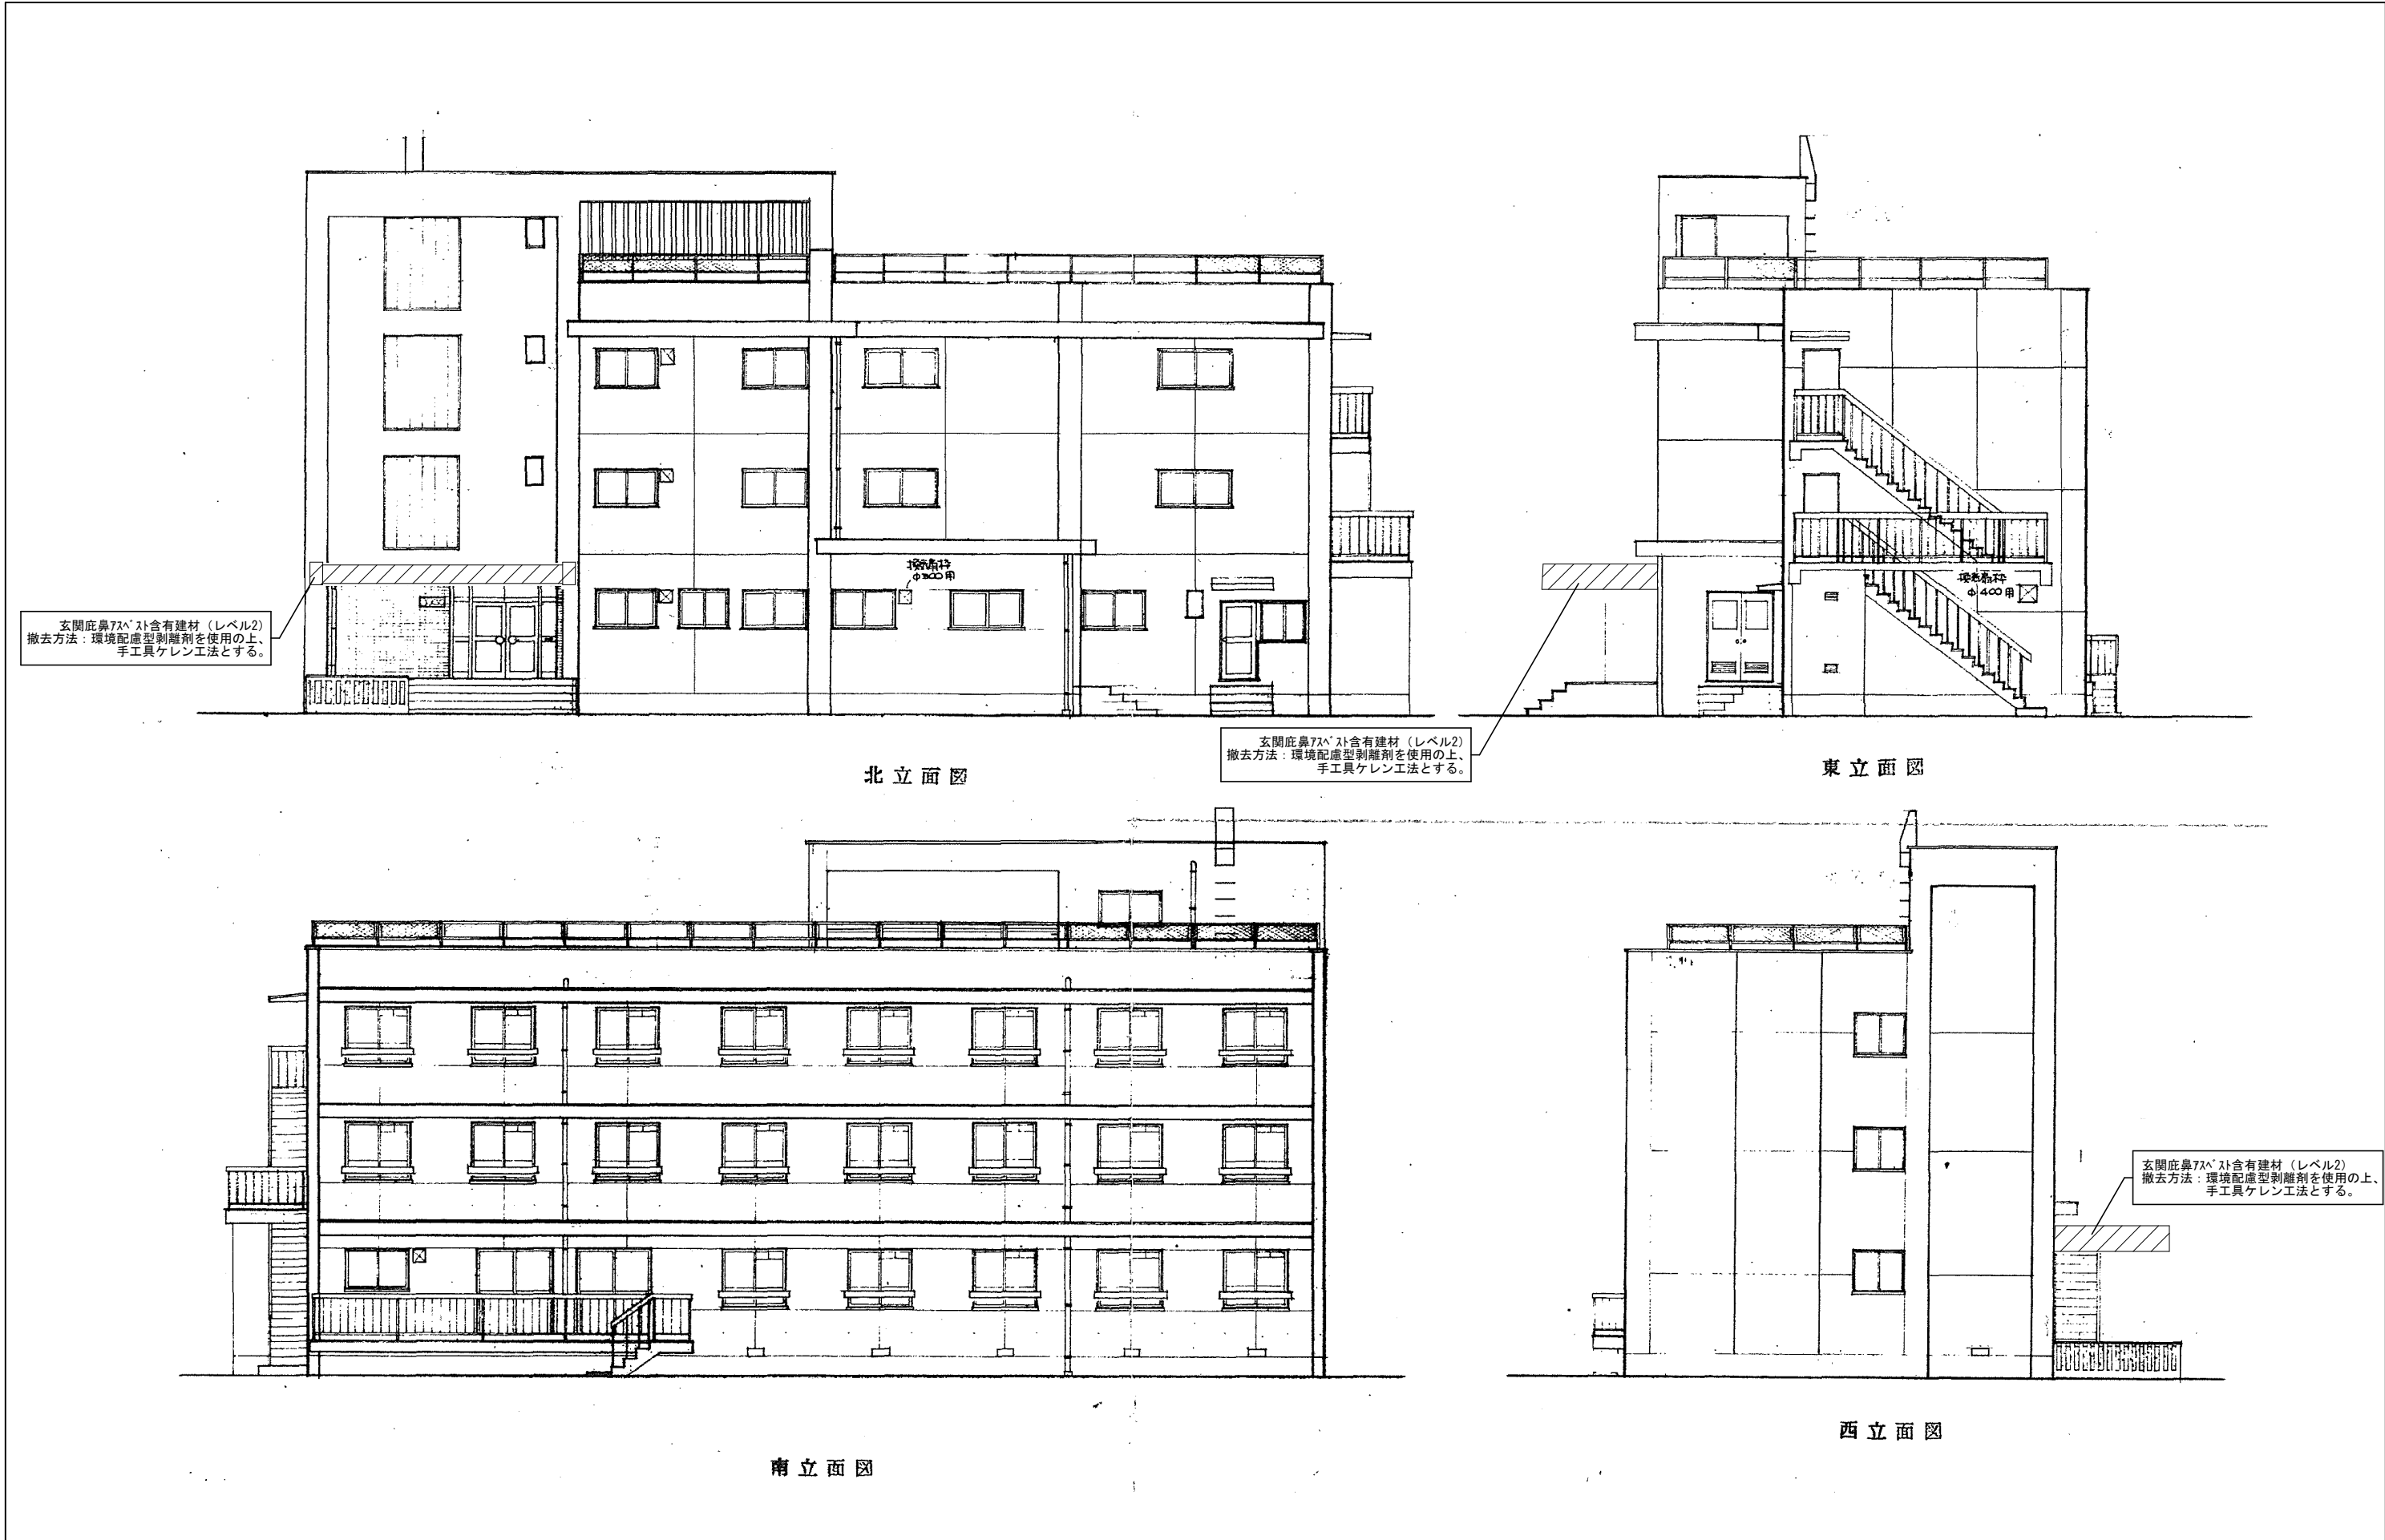


図面番号	工事名	図面種別	縮尺	設計・年月	課長	グループリーダー	担当者	島根県総務部営繕課		〇 髙小草建築設計事務所 一級建築士事務所 島根県知事登録第1001号 一級建築士 建設大臣登録第93630号 小草 伸春
7 (40)	晴海寮長寿命化 (解体) 工事	元晴海寮解体工事	1:100 (A2)	R1. 11				設計者	一級建築士登録 第304922号 大坂拓也	


- A プラスターボード 9 AEP
- B 軟質石膏板 5
- C 化粧石膏ボード 9 (455x910) シートン程度
- D ビニール 5 スパンドル
- E 塩化ビニル浴室天井材
- F 木目板 15 打込み リシン吹付
- G リシン吹付 (モルタル刮毛引下地)
- H アクリルリシン吹付 ()
- I ベニヤ 27

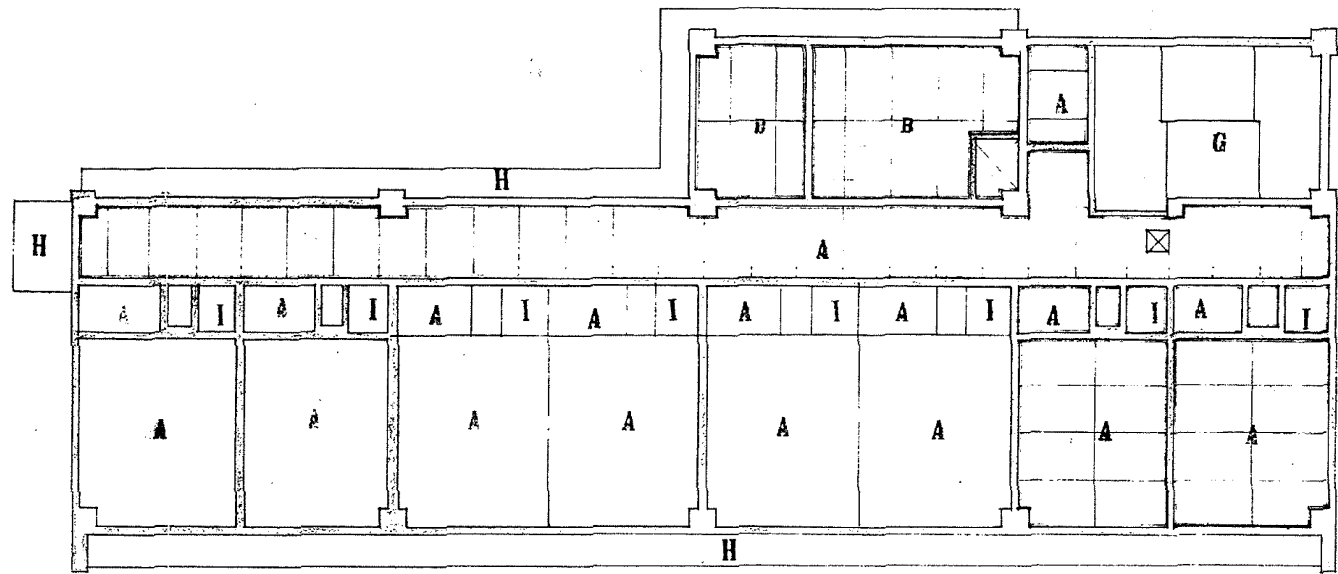

2階天井伏図


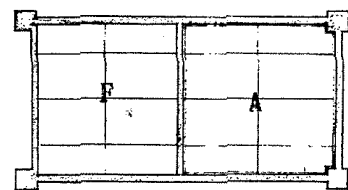


塔屋天井伏図

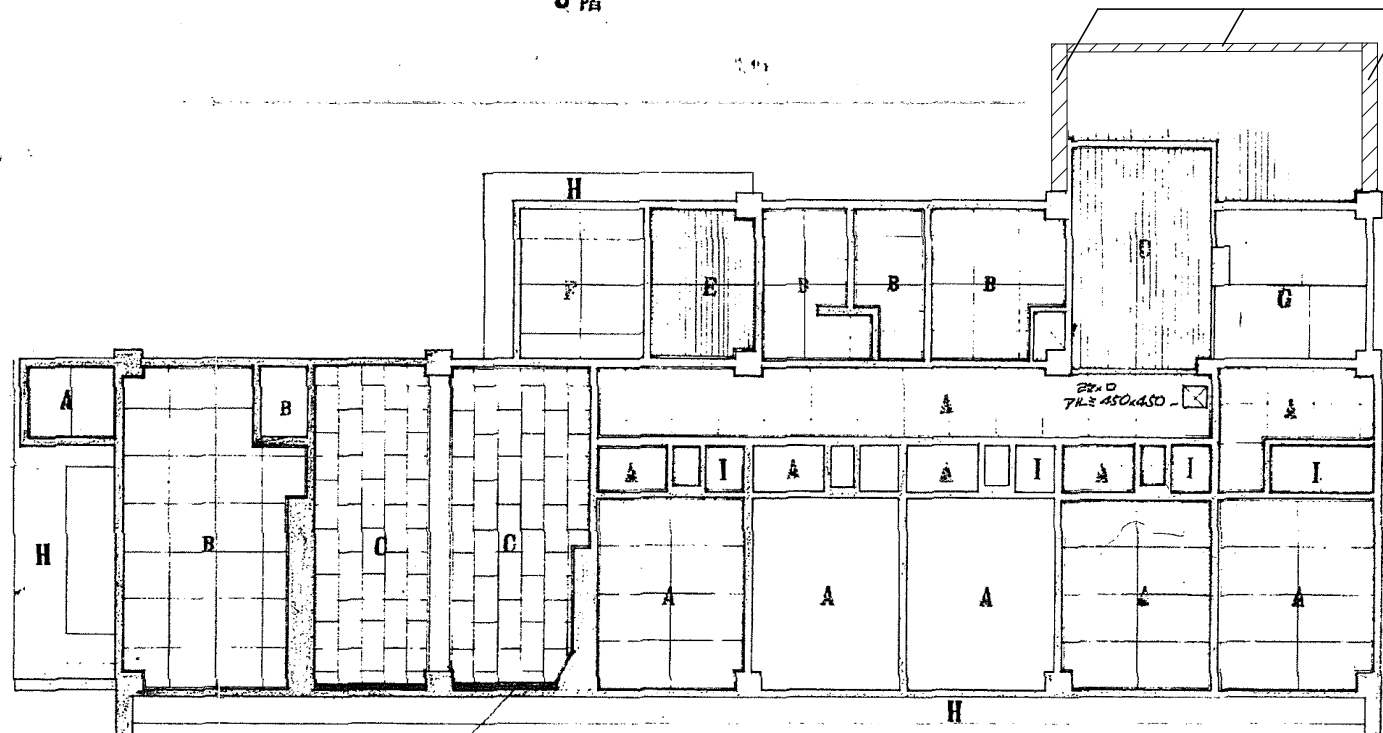


1階天井伏図

図面番号	工事名	図面種別	縮尺	設計・年月	課長	グループリーダー	担当者	島根県総務部営繕課	設計者
8 (40)	元晴海寮解体工事	天井伏図【参考図】	1:100 (A2)	R1. 11				一級建築士事務所 島根県知事登録第1001号	一級建築士登録 第304922号 大坂拓也
								一級建築士 建設大臣登録第93630号 小草 伸春	

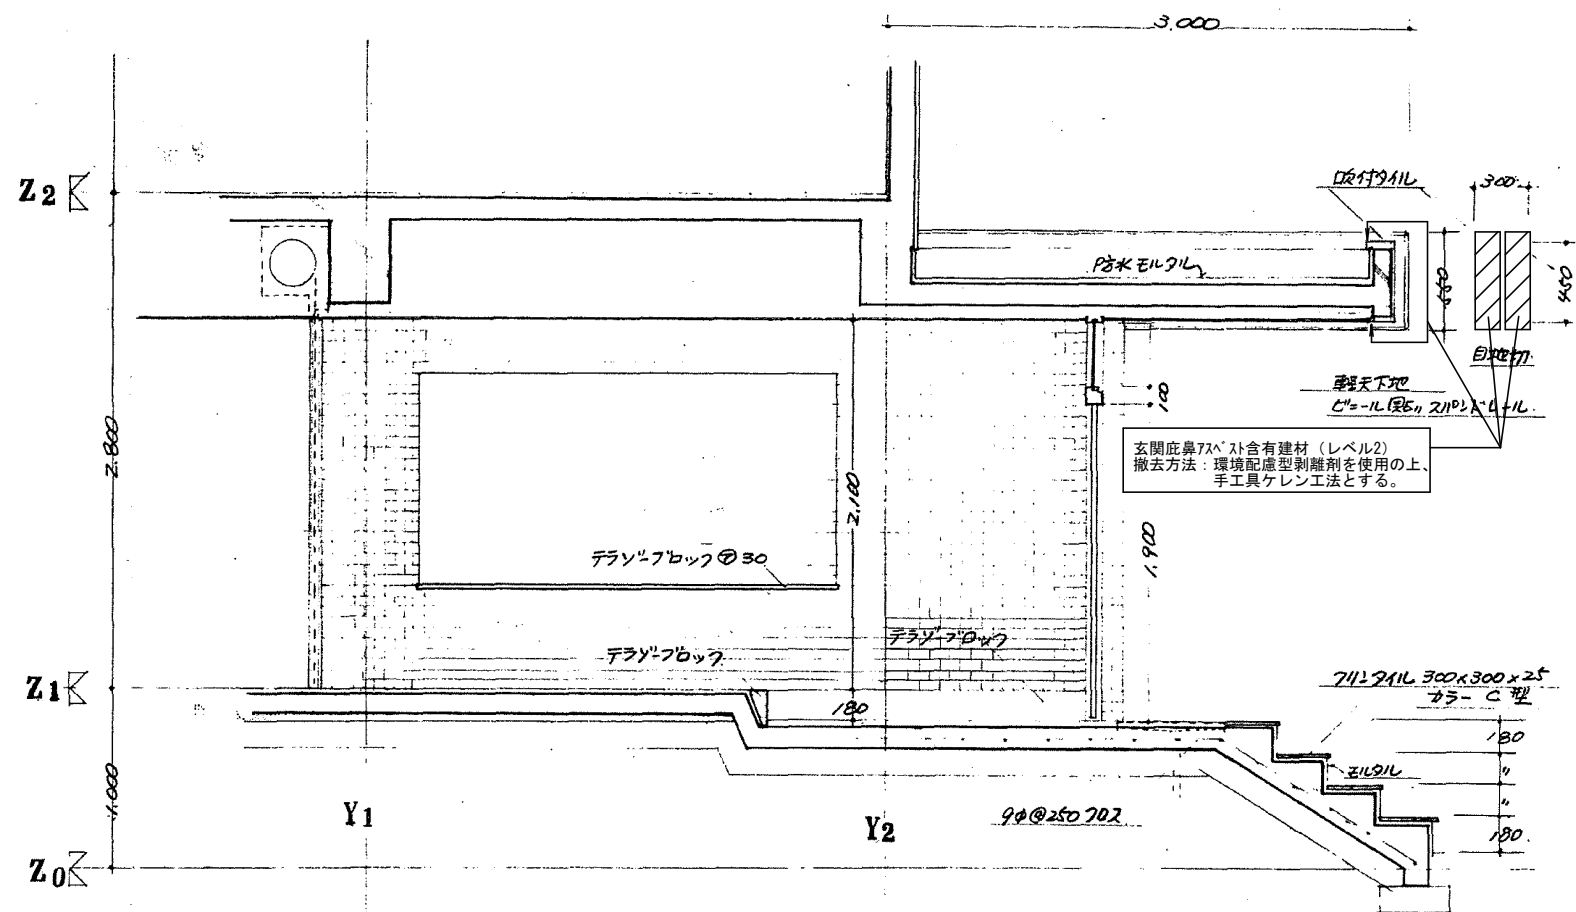
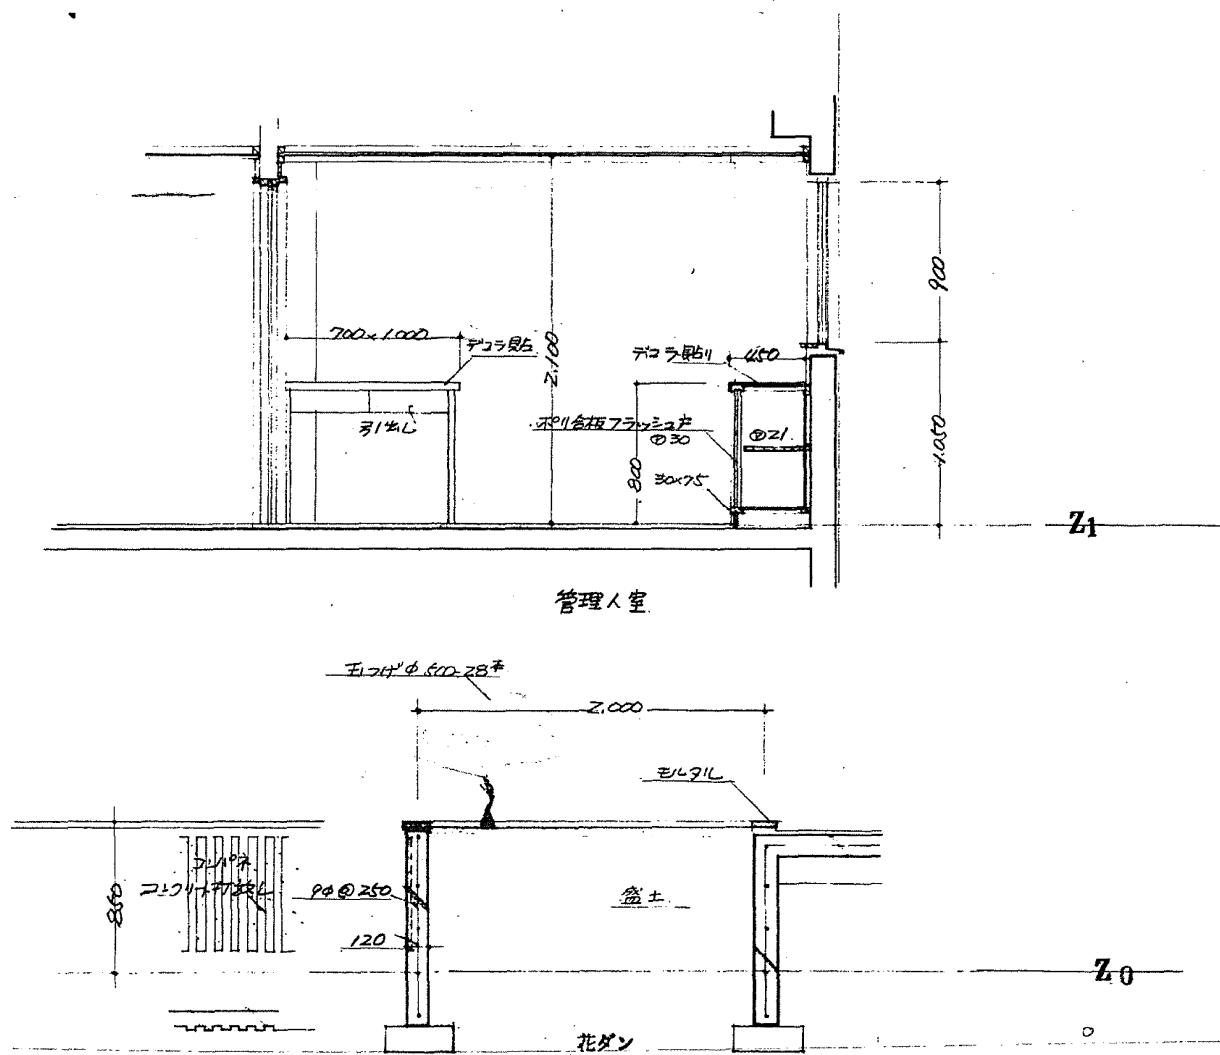


詳細図

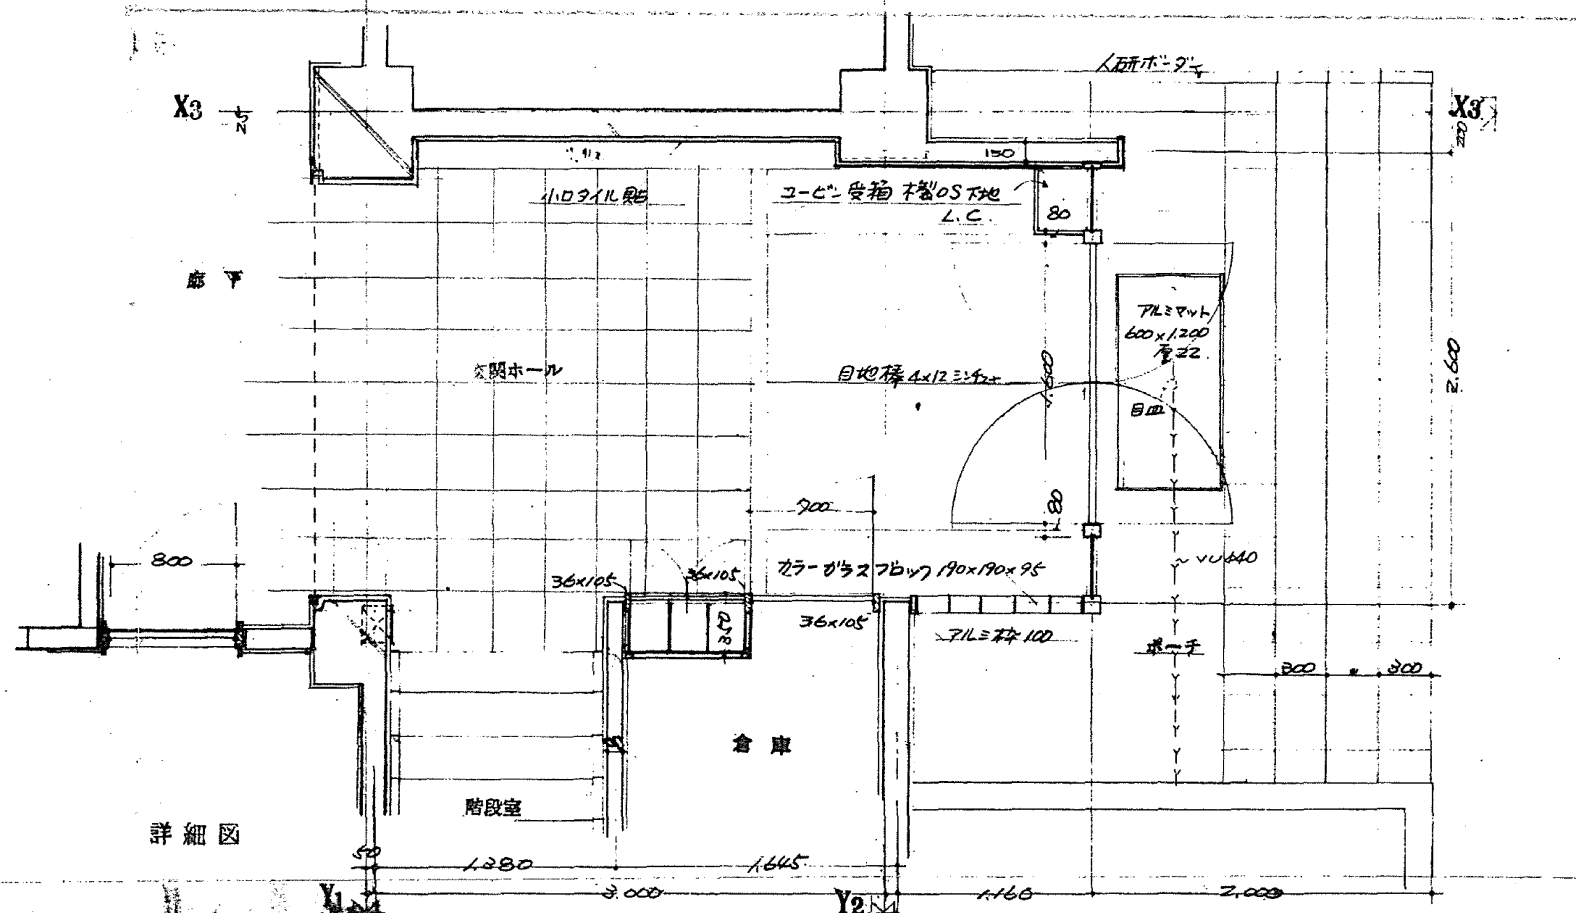

詳細図

図面番号	工 事 名	図 面 種 別	縮 尺	設計・年月	課長	グループリーダー	担 当 者	島 根 県 総 務 部 営 繕 課		 小 草 建 築 設 計 事 務 所 一級建築士事務所 島根県知事登録第1001号 一級建築士 建設大臣登録第93630号 小 草 伸 春
13 (40)	元晴海寮解体工事	詳細図1【参考図】	1:30 (A2)	R1. 11				設 計 者	一級建築士登録 第304922号 大坂拓也	

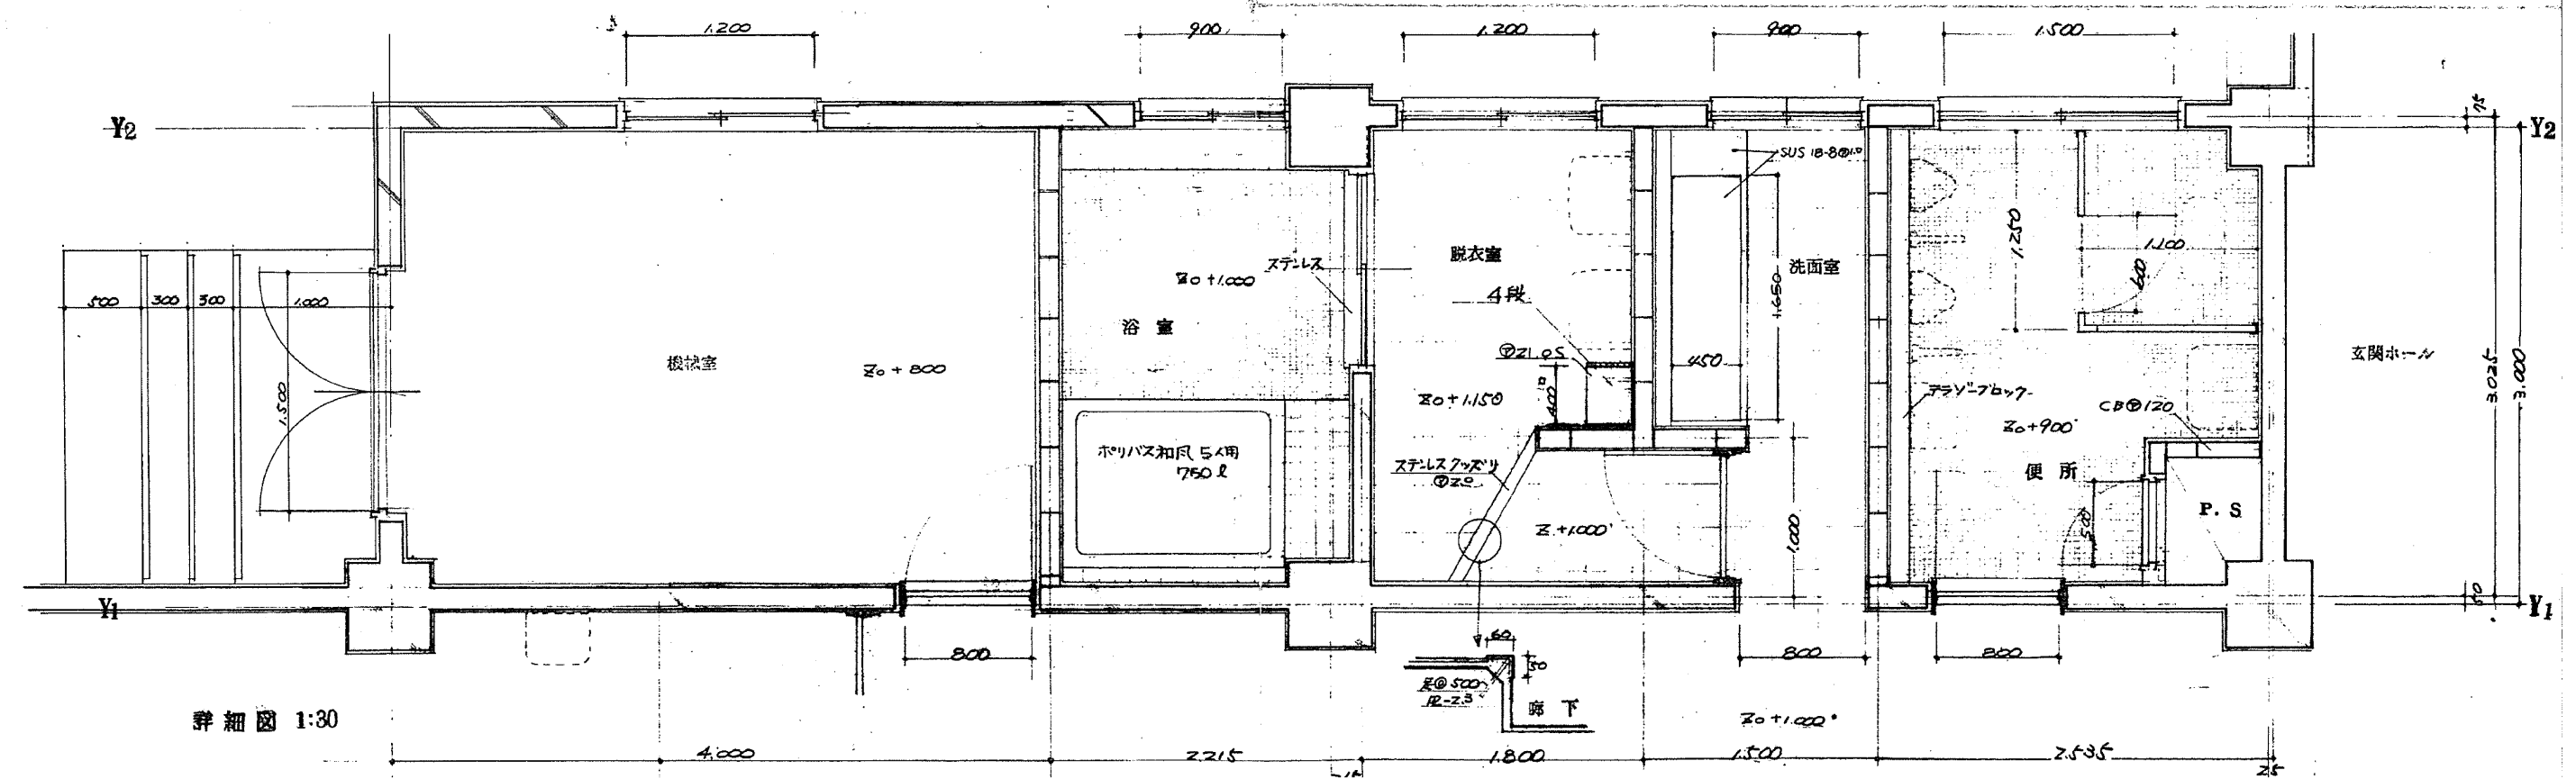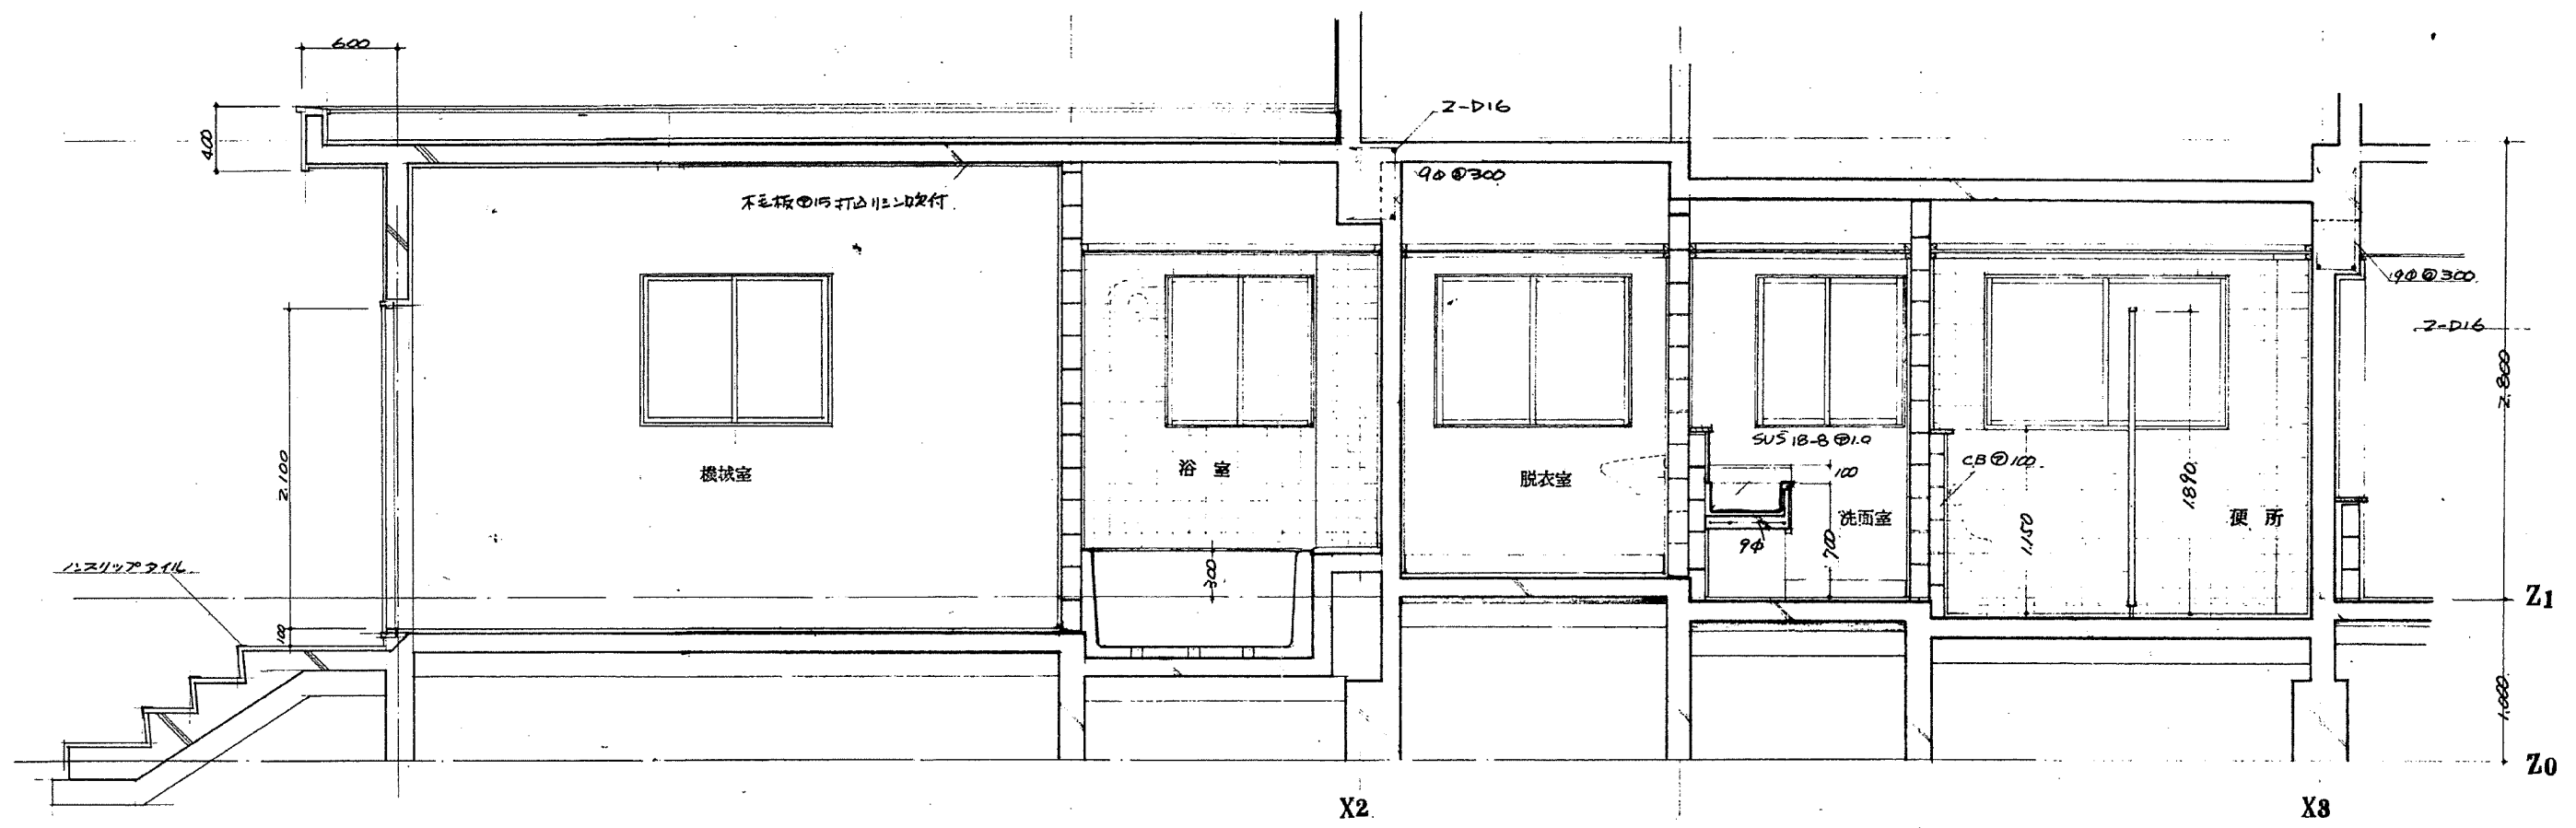

図面番号	工事名	図面種別	縮尺	設計・年月	課長	グループリーダー	担当者	島根県総務部営繕課	〇〇〇〇〇〇建築設計事務所
14(40)	元晴海寮解体工事	詳細図2【参考図】	1:30 (A2)	R1. 11				設計者 一級建築士登録 第304922号 大坂拓也	一級建築士事務所 島根県知事登録第1001号 一級建築士 建設大臣登録第93630号 小草 伸春

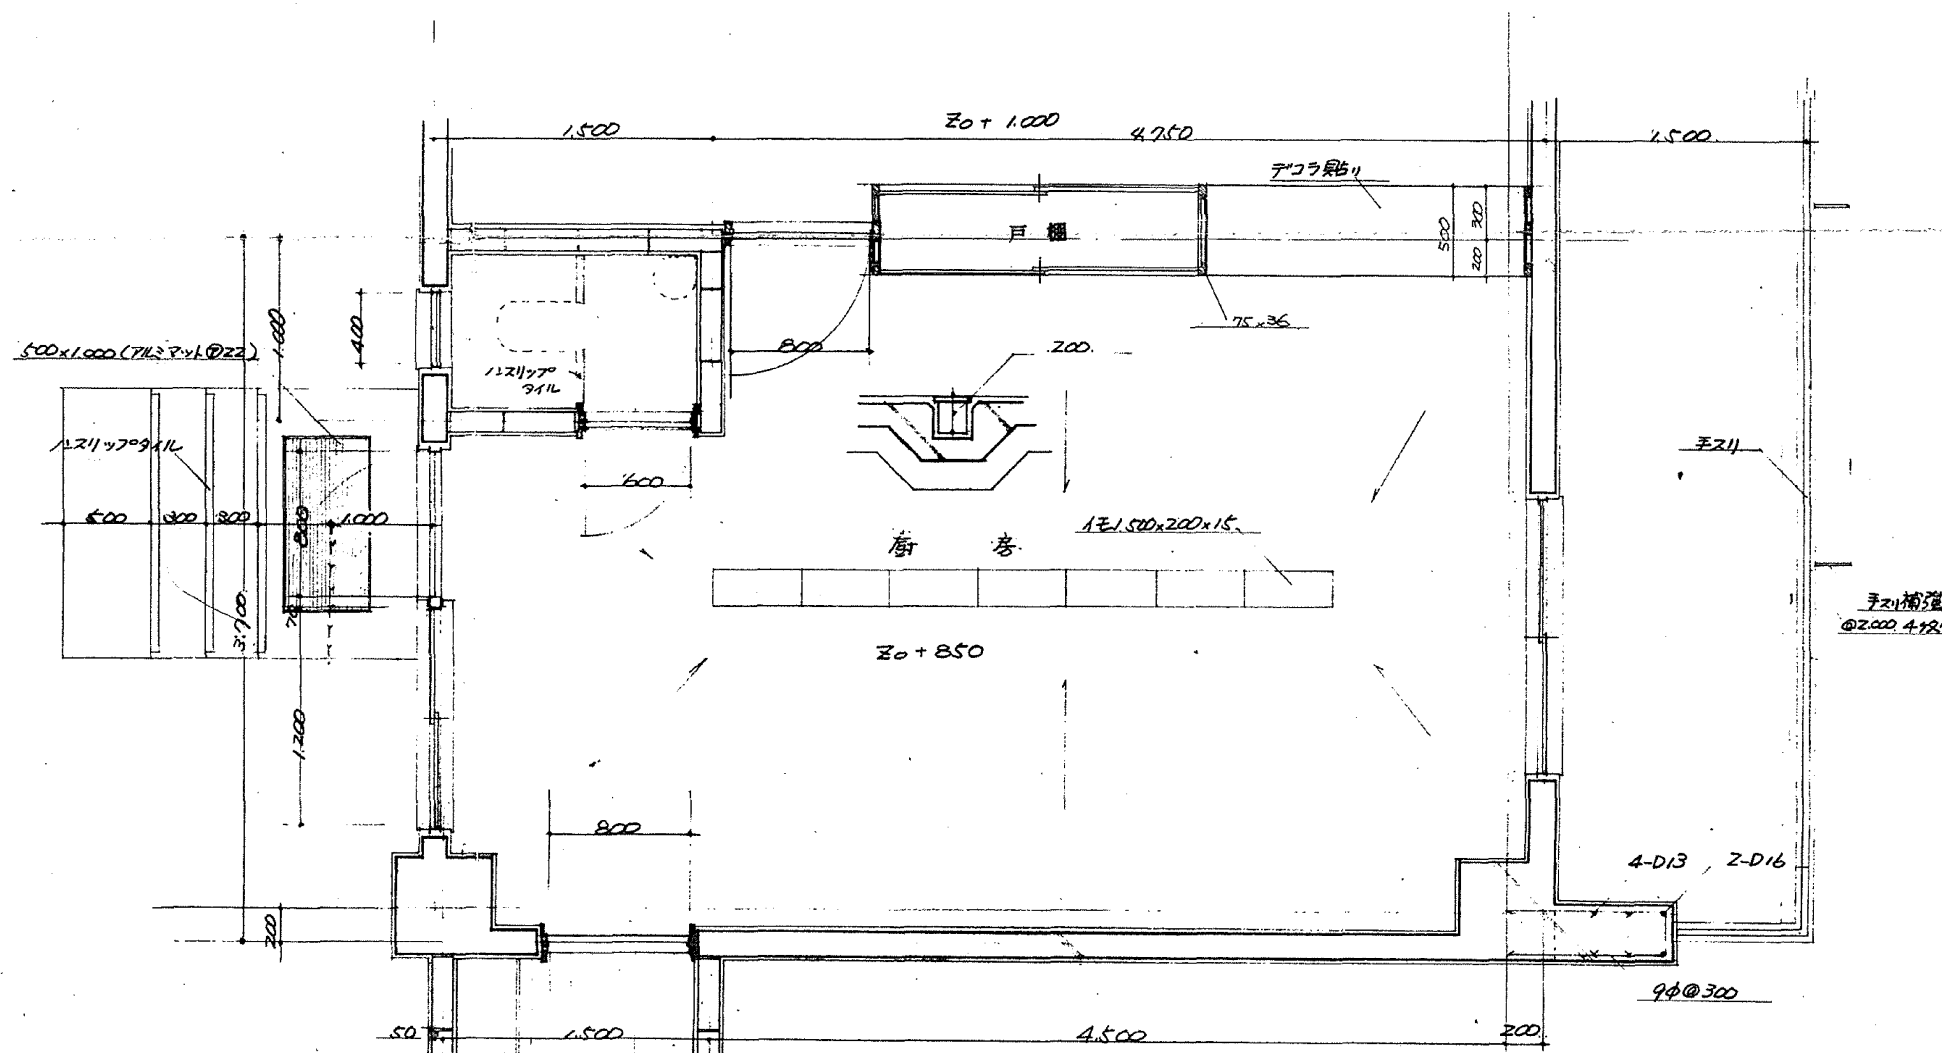
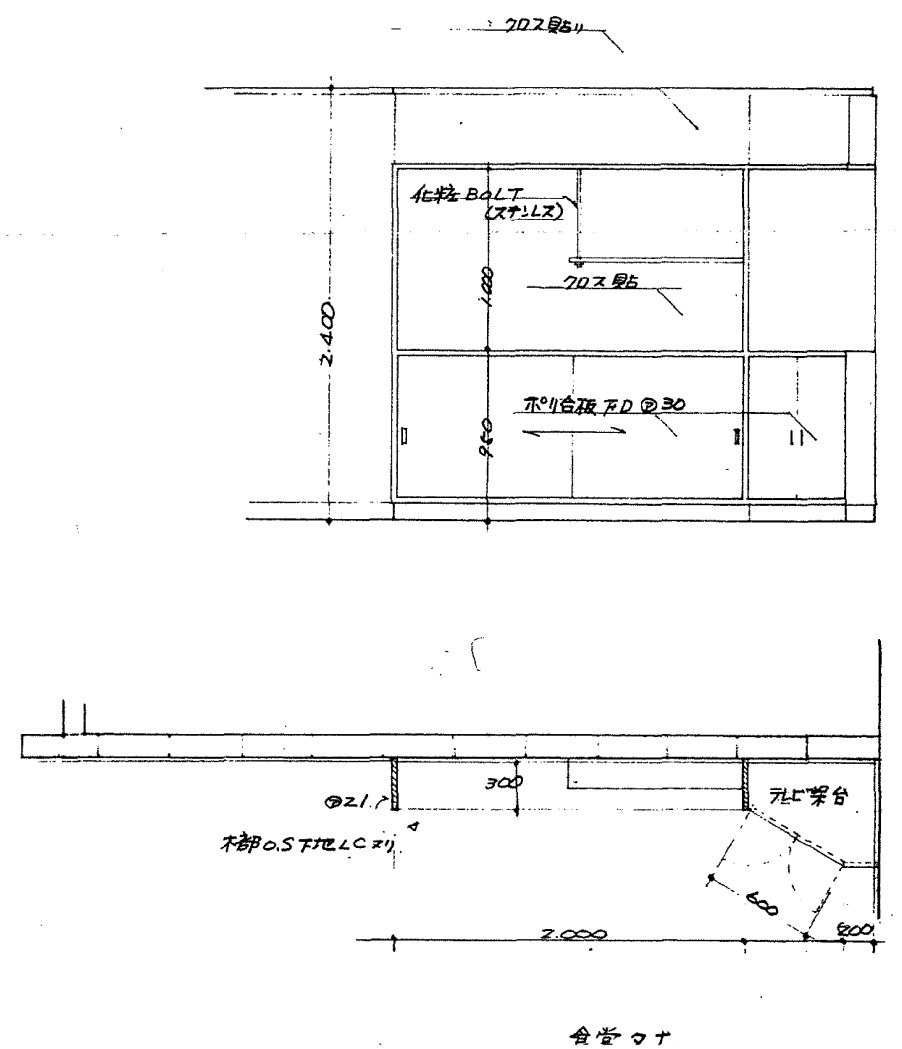
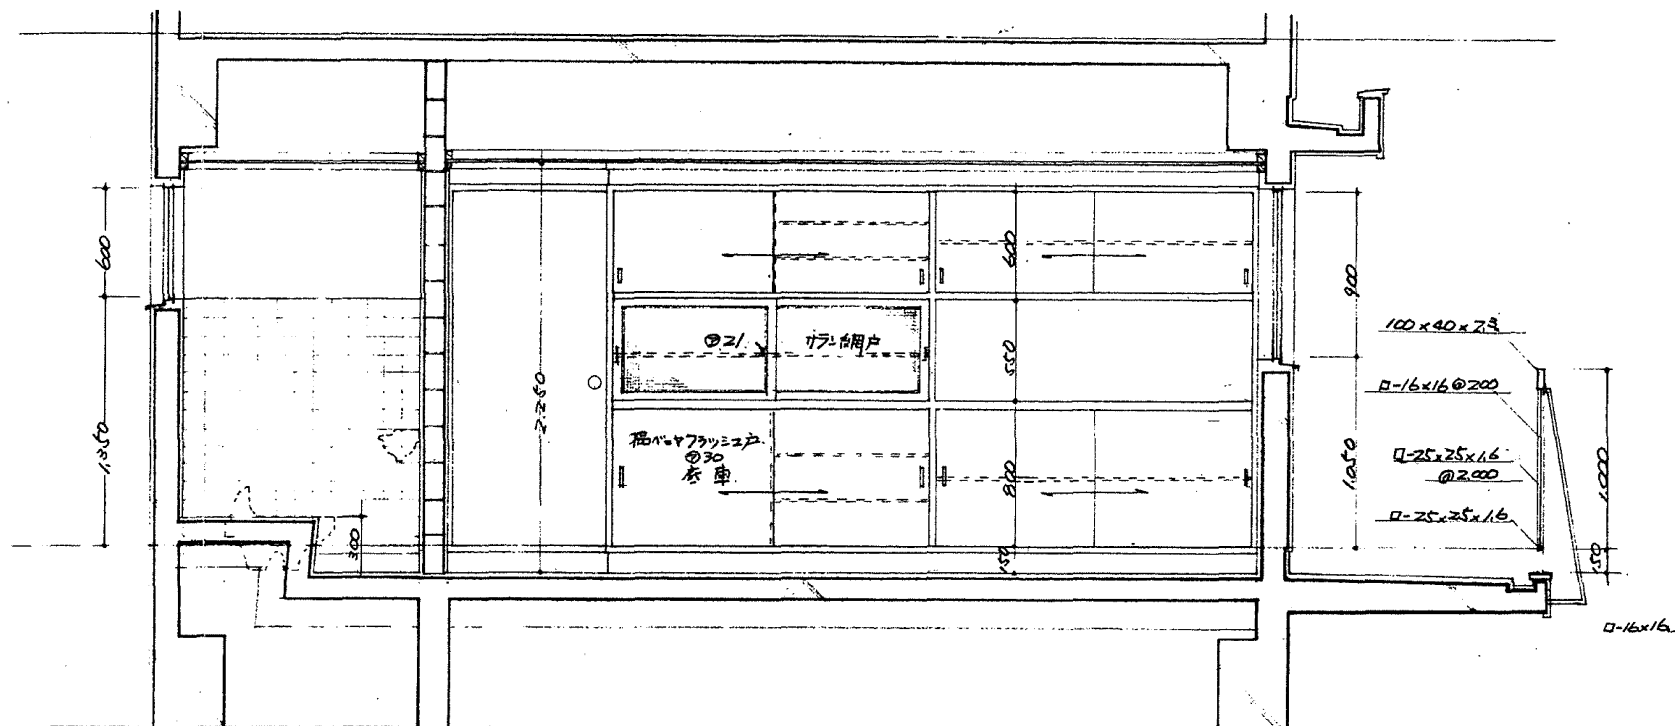
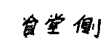


図 面 番 号	工 事 名	図 面 種 別	縮 尺	設計・年月	課長	グループリーダー	担 当 者	島 根 県 総 務 部 営 繕 課	
1 5 (4 0)	元晴海寮解体工事	詳細図3【参考図】	1：30（A2）	R1. 9				設 計 者	一級建築士事務所 島根県知事登録第1001号 一級建築士 建設大臣登録第93630号 小草 伸春

**小 草 建 築 設 計 事 務 所**
一級建築士事務所 島根県知事登録第1001号
一級建築士 建設大臣登録第93630号 小草 伸春

株式会社 小草建築設計事務所

一級建築士事務所 島根県知事登録第1001号
一級建築士 建設大臣登録第93630号 小 草 伸 春

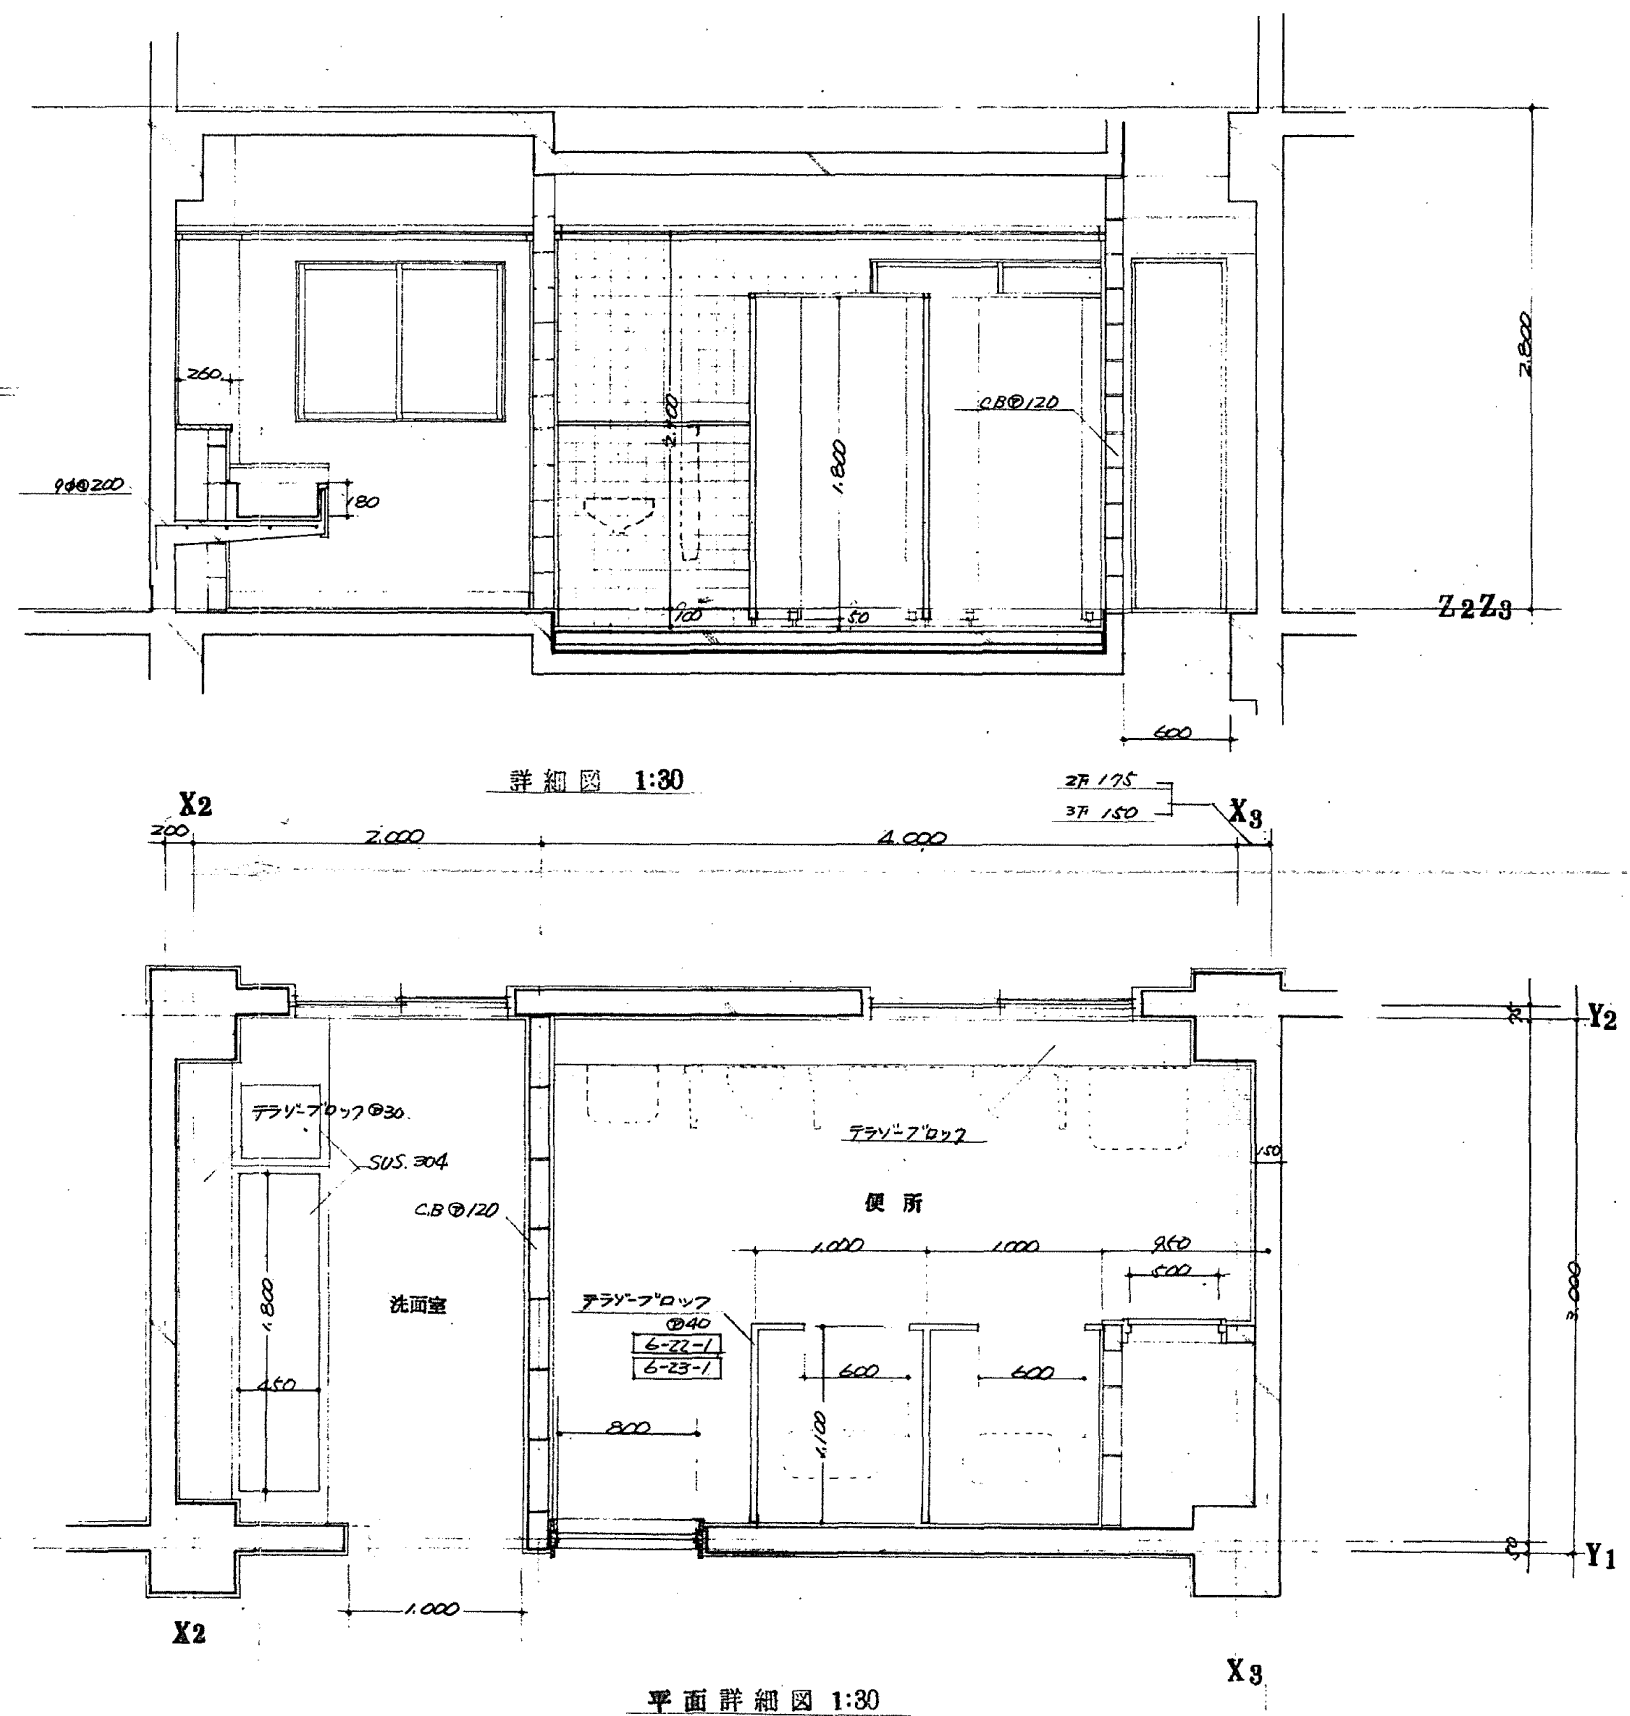
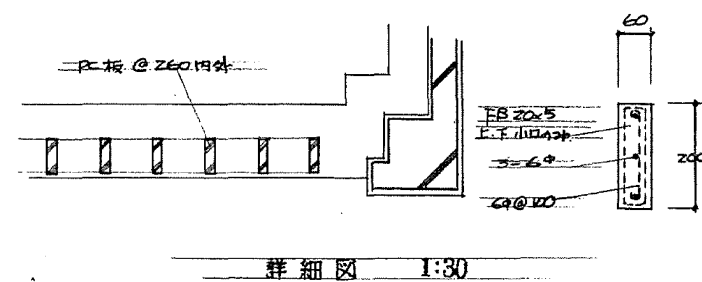
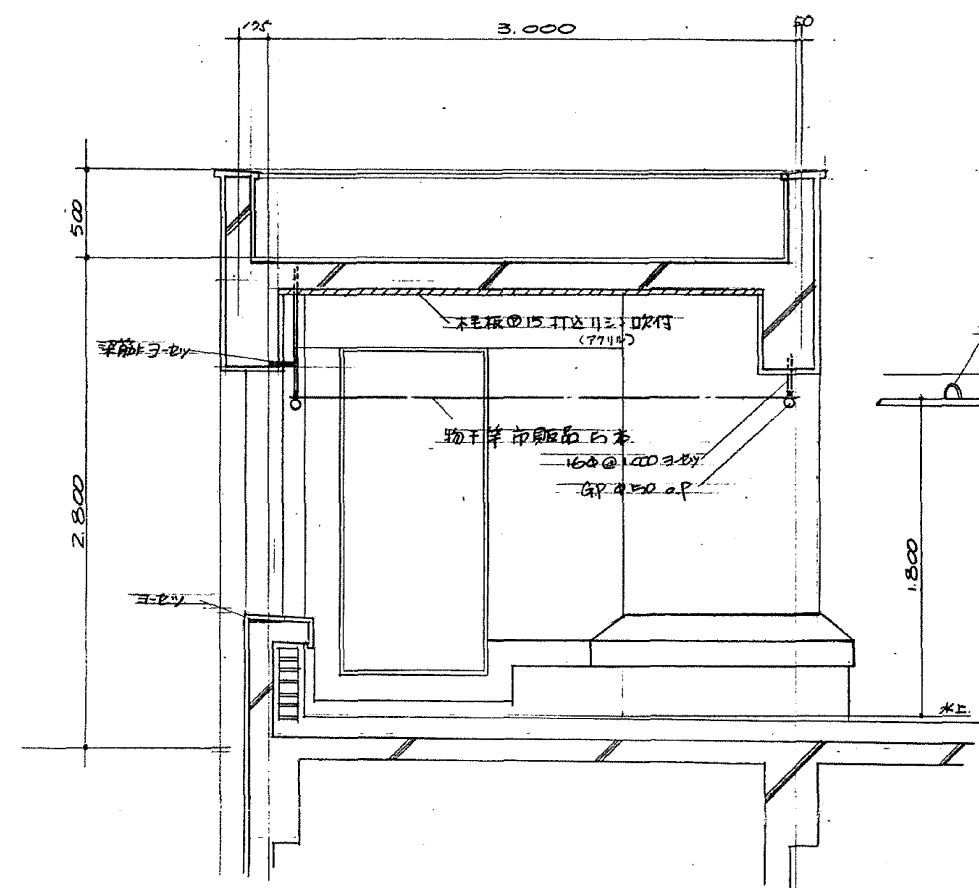


図 面 番 号	工 事 名	図 面 種 別	縮 尺	設計・年月	課長	グループリーダー	担 当 者	島 根 県 総 務 部 営 繕 課	
1 6 (4 0)	元晴海寮解体工事	詳細図 4 【参考図】	1 : 3 0 (A 2)	R 1 . 1 1				設 計 者	一級建築士登録 第304922号 大坂拓也

**鰐ノ口建築設計事務所**
一級建築士事務所 島根県知事登録第1001号
一級建築士 建設大臣登録第93630号 小草 伸春



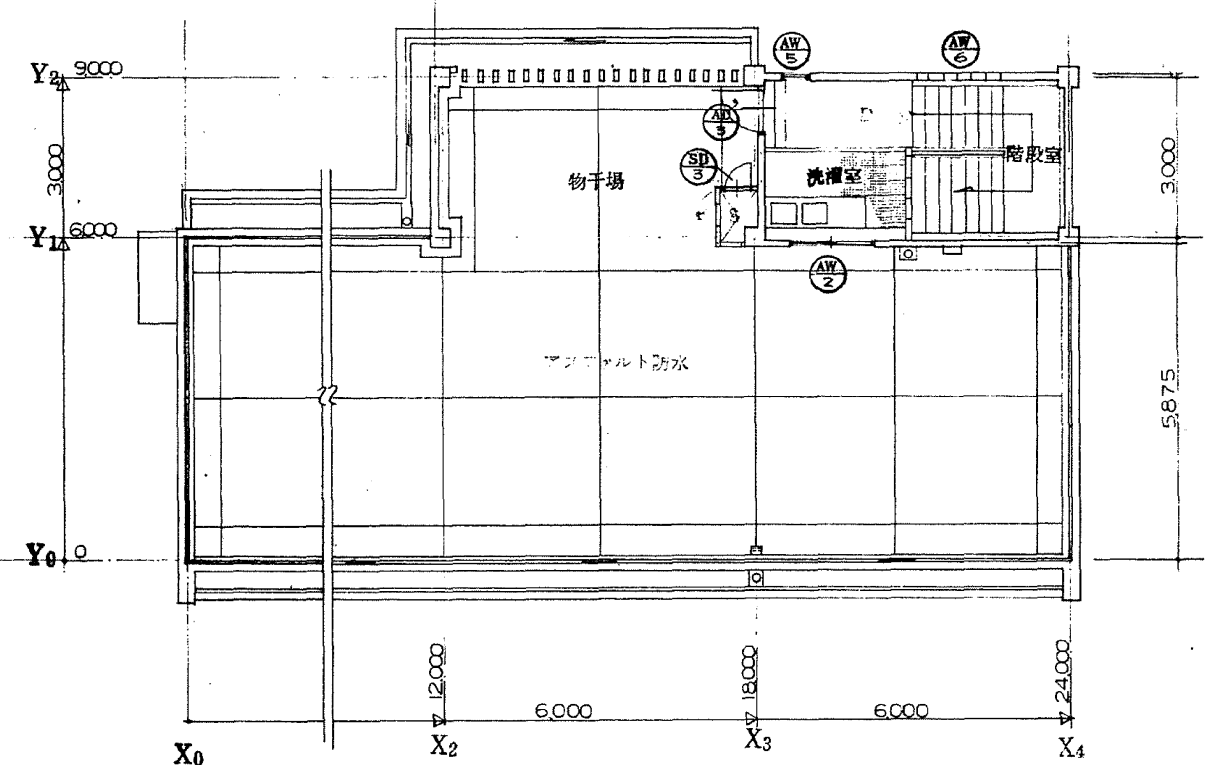


図 面 番 号	工 事 名	図 面 種 別	縮 尺	設計・年月	課長	グループリーダー	担 当 者	島 根 県 総 務 部 営 繕 課		 齋小草建築設計事務所 一級建築士事務所 島根県知事登録第1001号 一級建築士 建設大臣登録第93630号 小草 伸春
17 (40)	元晴海寮解体工事	建具符号図【参考図】	1 : 100 (A2)	R1. 11				設 計 者	一級建築士登録 第304922号 大坂拓也	


符号 名称	(AD1) 両開きランマハス錠 両開トア	(AD2) 引違付片開トア	(AD3) (AD3') 片開トア	(AD4) 引違戸	(AD5) 引違戸
見込	材100 トア45	70	70	70	60
材料仕上	アルミ	アルミ	アルミ	アルミ	アルミ
ガラス	17x1③5 ランマ③3 セット壁 カラーガラス7Qシ?	スリ③3 トア腰 アルミハサイル	スリ③3 腰 アルミハサイル	17x1③3 腰 アルミハサイル	型④4 腰 アルミハサイル
建具金物	フローヒンジ フランス落し 押板 リバー本締錠	ドアフェイ? 丁番3枚 箱錠 アルミ水切 フランス ステンレス②2 ユーロロック	ドアフェイ? 丁番3枚 箱錠 フランス ステンレス②2 ユーロロック	フルセパ(鍵付) アルミ水切 ユーロアンクル	型④4 腰 アルミハサイル
数量	1ヶ所	1ヶ所 アスピ付	(AD3) 2ヶ所 (AD3') 1ヶ所	2ヶ所 アスピ	ステンレスクリスリ 1ヶ所
符号	(SD1)	(SD2)	(SD3)	(SS1)	(AVO)
名称	両開フラッシュ戸	片開フラッシュ戸 甲種防火戸	アルミドア	防火シャッター 甲種 BOX天井型	引違窓 KJ型
見込	材120 トア40	材100 トア40	材100 トア40		60
材料仕上	ステン 内外 O.P.入り	ステン 内外 O.P.	24-IL 内外 O.P.	内外 O.P.入り	アルミ
ガラス	網入型⑥6B				17x1③3
建具金物	ヒポボルトヒンジ フランス落し 箱錠 パダリ フランス ステンレス	ステンレス丁番 2枚 箱錠	ステンレス丁番 2枚 箱錠	カイトールステンレス 用閉器 遮断所属品一式 煙熱感知器連動式	フルセパ
数量	1ヶ所	3ヶ所	1ヶ所	1ヶ所	4ヶ所 アスピ付
符号	(AW1)	(AW2) (AW2')	(AW3) (AW3') (AW3'')	(AW4) (AW4')	(AW5)
名称	引違窓 KJ品	引違窓 KJ品	引違窓 KJ品	引違窓 KJ品	引違窓 KJ品
見込	60	60	60	60	60
材料仕上	アルミ	アルミ	アルミ	アルミ	アルミ
ガラス	上17x1③3 下スリ③3	17x1③3 (AW2) 2ヶ所スリ③3	17x1③3 (AW3) 1ヶ所スリ③3	17x1③3 (AW4) 1ヶ所スリ③3	スリ③3
建具金物	フルセパ アルミ水切 フルセパ1片は鍵付	フルセパ アルミ水切 フルセパ1片は鍵付	フルセパ(1片は鍵付) アルミ水切	鍵付フルセパ アルミ水切	KJ仕様一式 アルミ水切
数量	2ヶ所 アスピ2枚	6ヶ所 フレツ2枚(浴室・厨房) (AW2) 3ヶ所 (AW2') 3ヶ所	(AW3) 4ヶ所 (AW3') 2ヶ所 (AW3'') 1ヶ所	(AW4) 1ヶ所 (AW4') 1ヶ所	4ヶ所

図 面 番 号	工 事 名	図 面 種 別	縮 尺	設計・年月	課長	グループリーダー	担 当 者		島 根 県 総 務 部 営 繕 課		 器小草建築設計事務所 一級建築士事務所 島根県知事登録第1001号 一級建築士 建設大臣登録第93630号 小草 伸春
18（40）	元晴海寮解体工事	建具表1【参考図】	1：100（A2）	R1. 11				設 計 者	一級建築士登録 第304922号 大坂拓也		

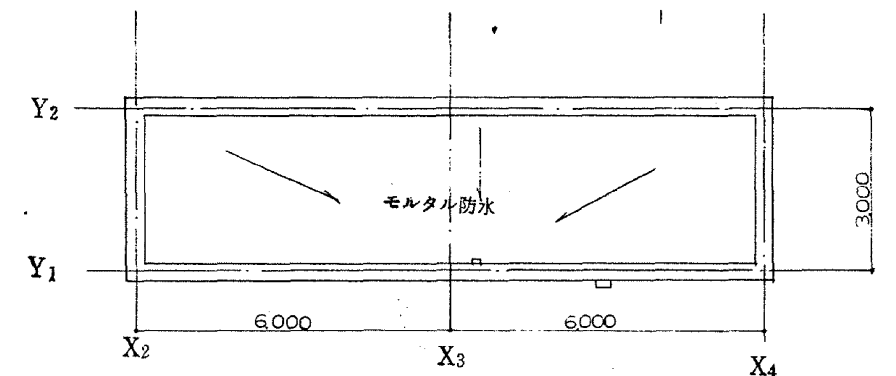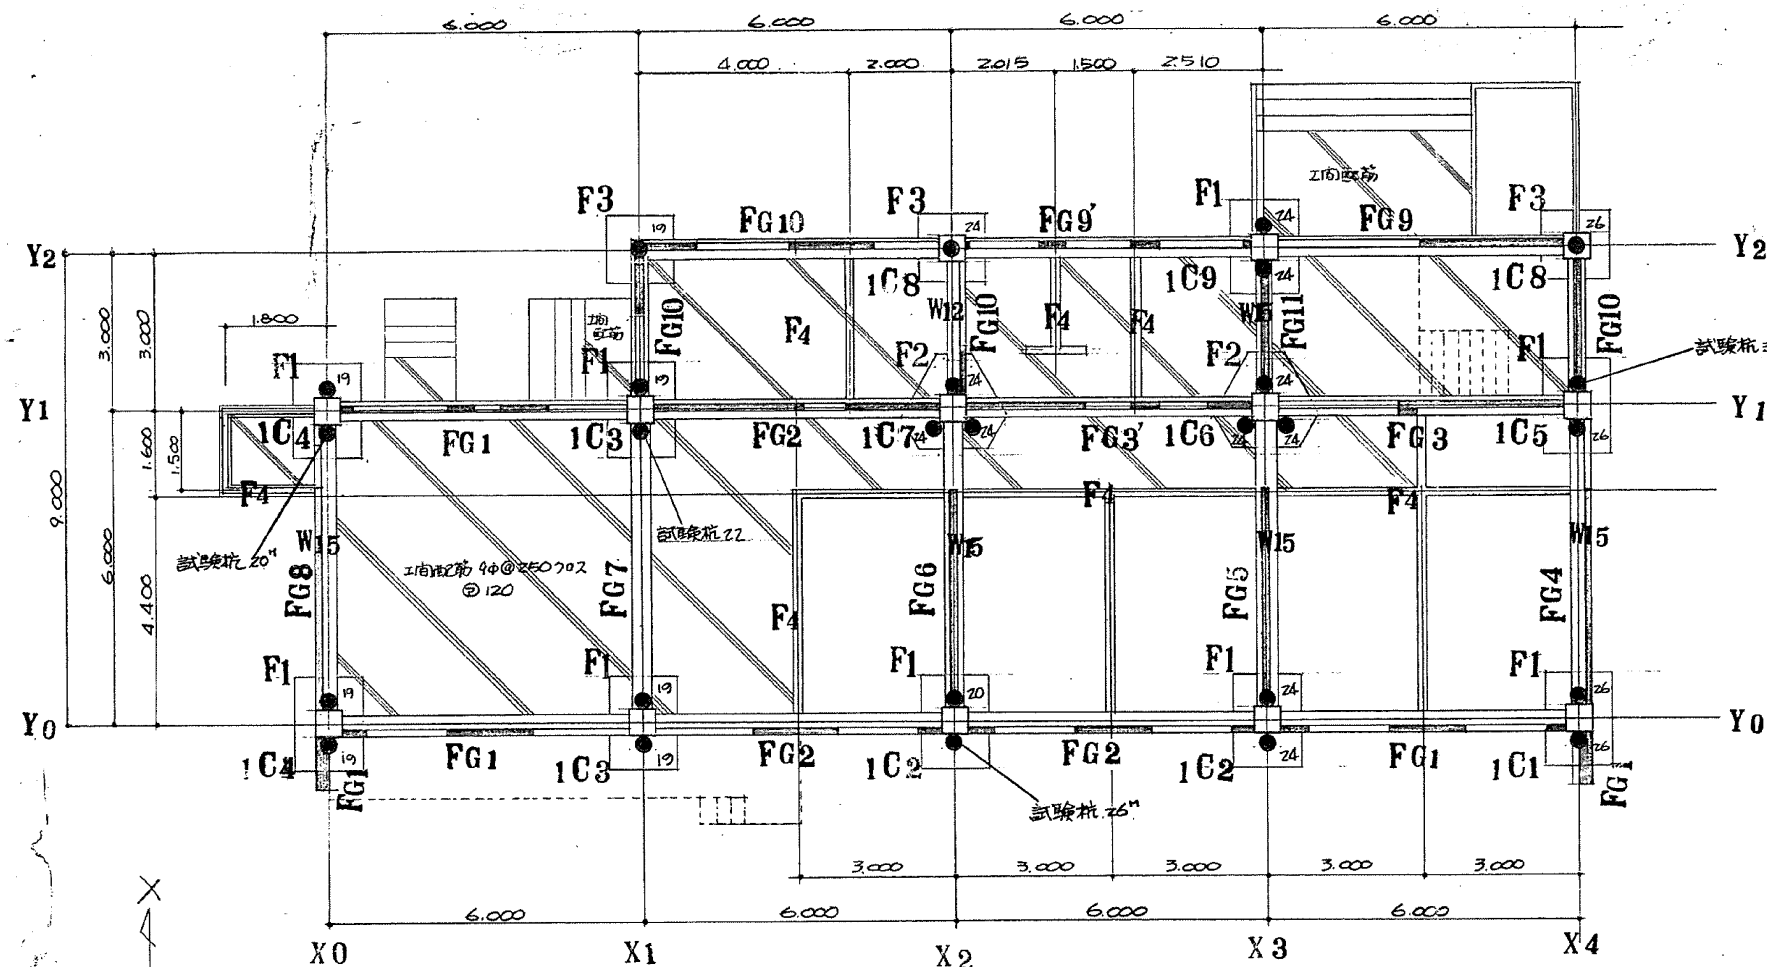

基礎伏図 1:100


※基礎撤去後 空洞部は、真砂土埋戻しとする

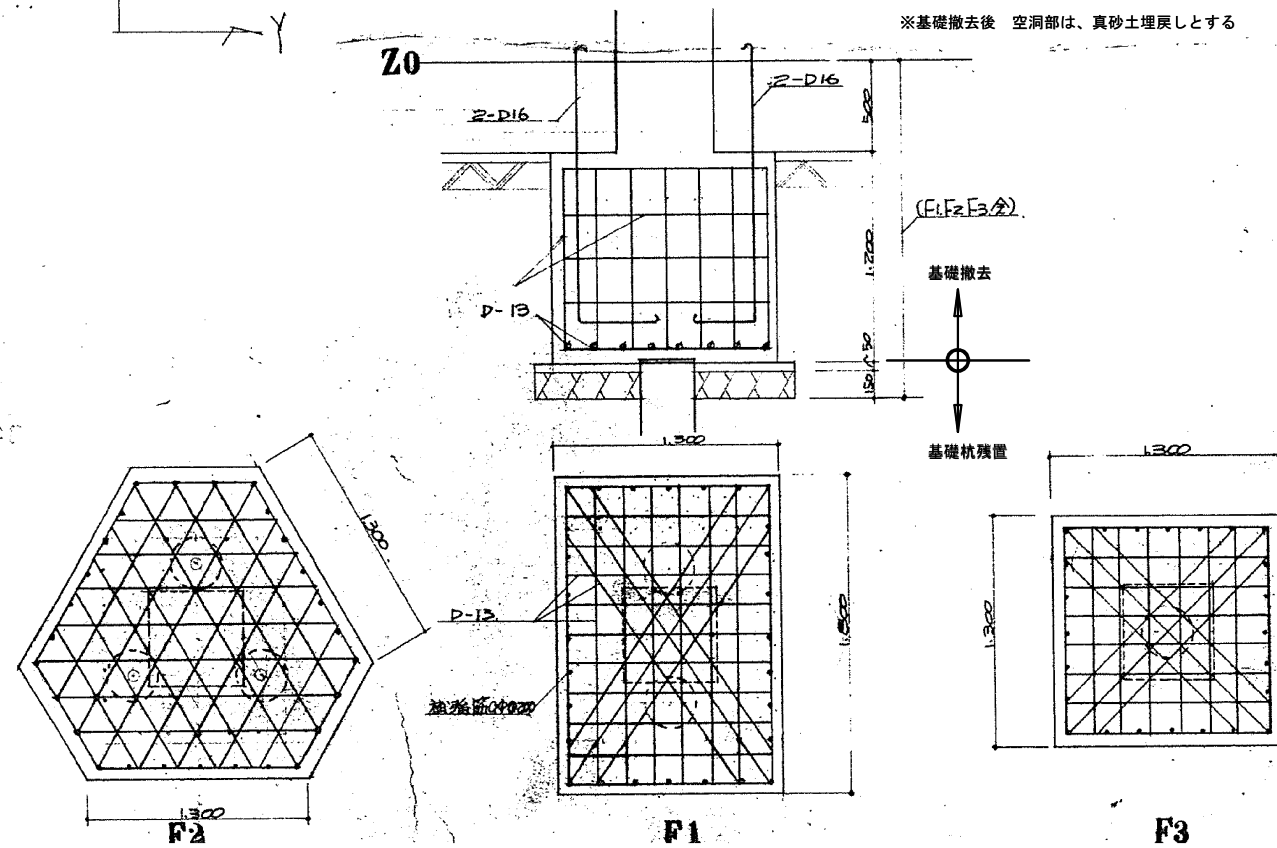


符号	FG 12345678930								FG 10, 11	
	端部		中央		端部		中央			
断面										
上端筋	4 D22φ		4 D22φ		3 D22φ		3 D22φ			
下端筋	4 D22φ		4 D22φ		3 D22φ		3 D22φ			
スターラップ	9φ @200		9φ @200		9φ @100		9φ @100			

1F 柱 配筋図

符号	1C 1234567							符号	1C 8 9	
断面								断面		
配筋	6 D22φ 4 D18φ							配筋	6 D22φ 4 D18φ	
フープ	9φ @100 (±5.50) 9φ @150							フープ	9φ @100 (±5.50) 9φ @150	
ダイヤ筋	9φ @500 以下							ダイヤ筋	9φ @500 以下	

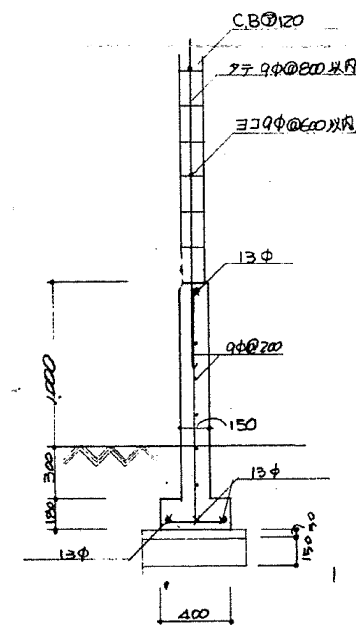

F4 基礎


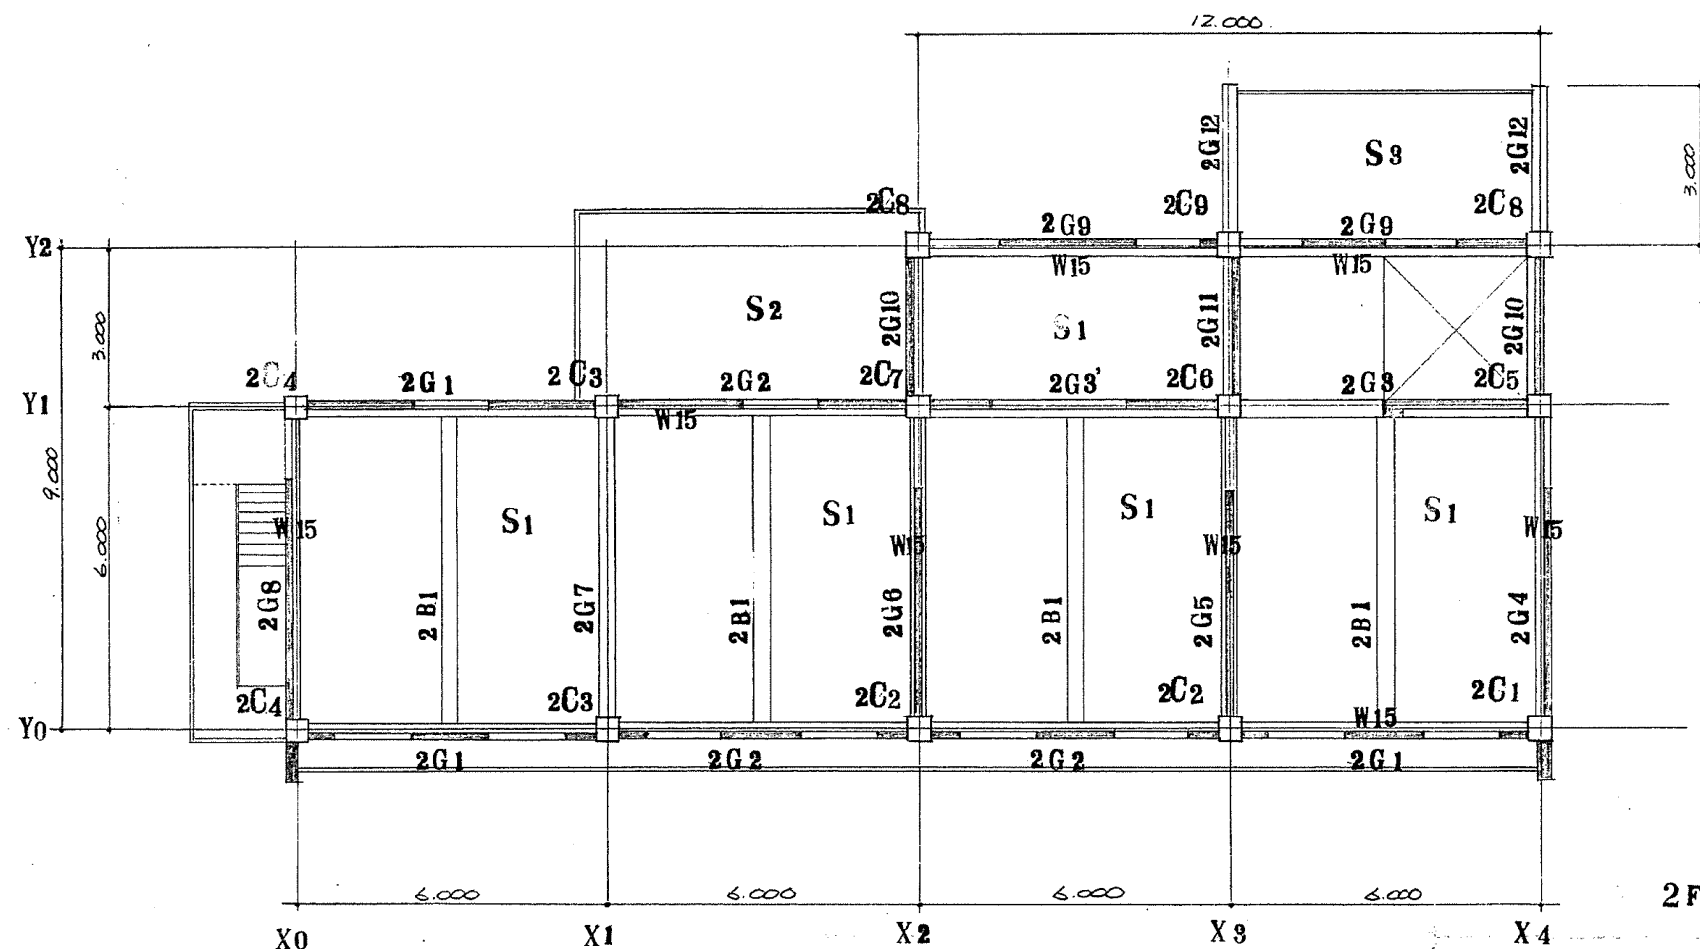


2F 伏図 1:100

符号	2C 123456789	2G 12
断面		
配筋	4-D22φ 4-D19φ	2-D19φ 2-D19φ
フープ	9φ @100(250) 9φ @150	9φ @100 9φ @150
ダイヤル	9φ @500以下	(スケーラップ)

2F 柱 配筋図

符号	2G1	2G2	2G3	2G3'	2G9	2G456	2G78	2G10,11	2B1
断面									
上端筋	4-D22φ	2-D22φ	4-D22φ	4-D22φ	2-D22φ	4-D22φ	2-D22φ	4-D22φ	2-D19φ
下端筋	2-D22φ	2-D22φ	2-D22φ	2-D22φ	2-D22φ	2-D22φ	2-D22φ	2-D22φ	4-D19φ
スケーラップ	9φ @100	9φ @200	9φ @100	9φ @200	9φ @100	9φ @200	9φ @100	9φ @200	9φ @100

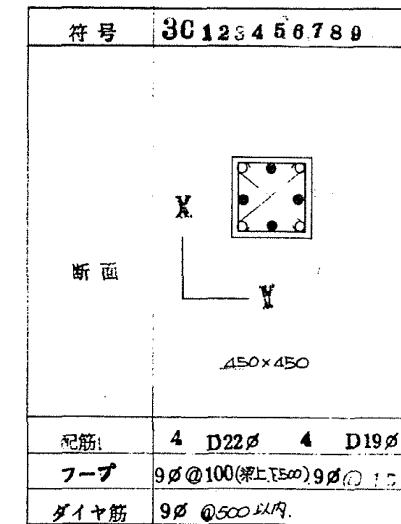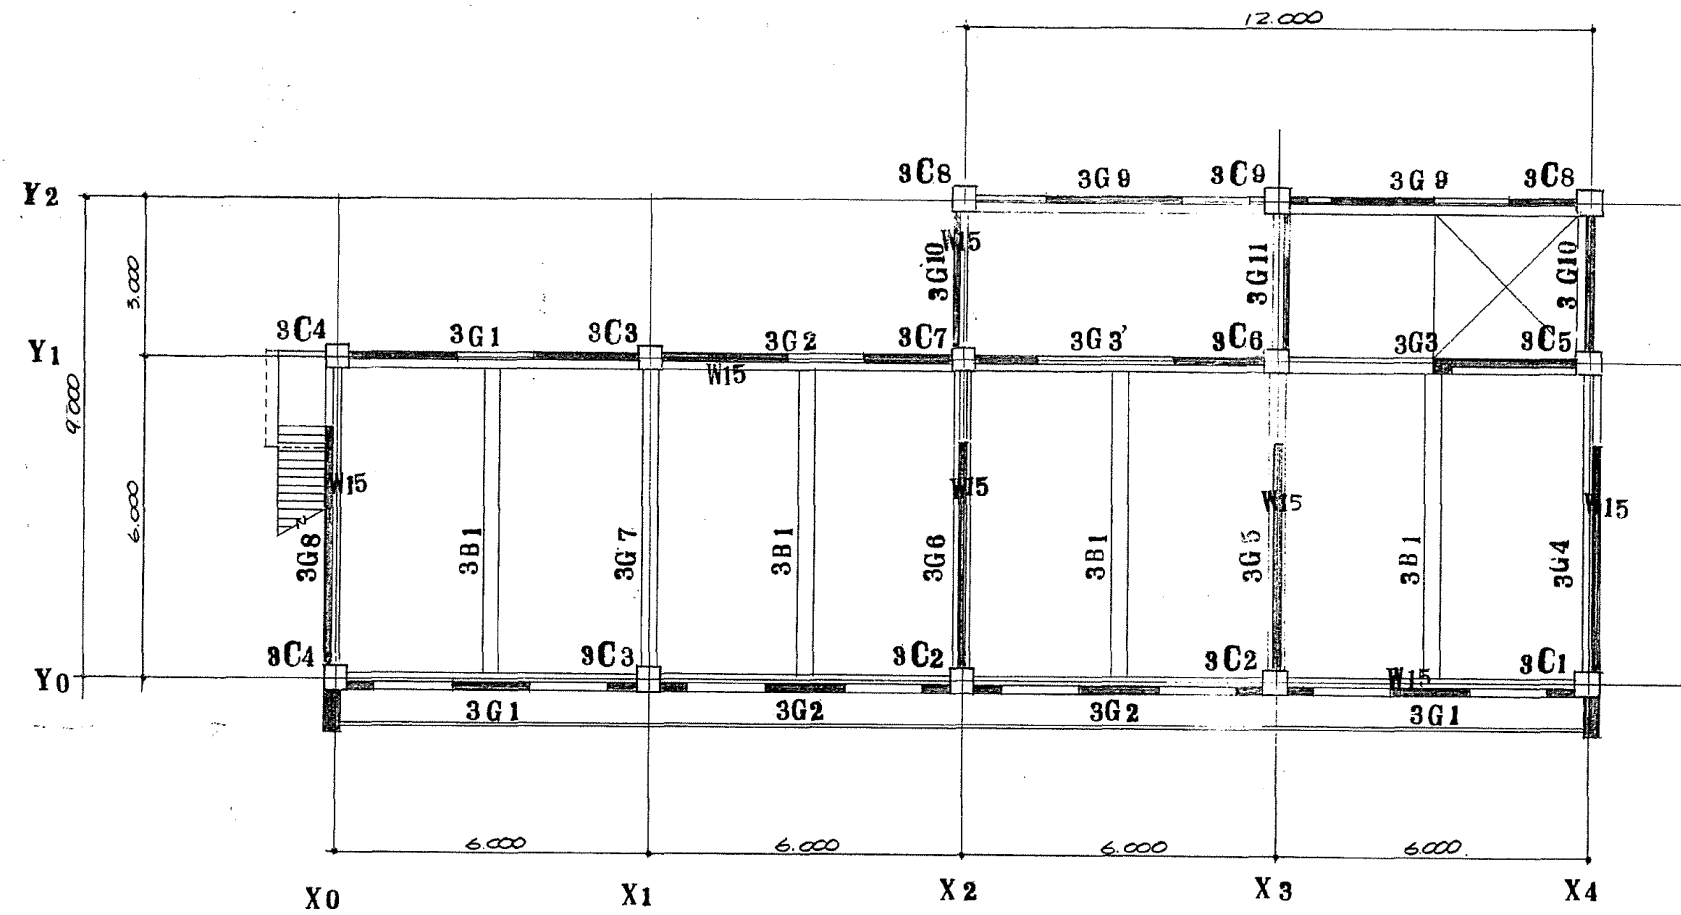


3F 柱 配筋図

3 階 梁 図 1:100

符号	3G1.			3G2.			3G3. 3G3'			3G9.			3G4 5 6		3G7 8		3B1.		3G10.11		
	端部	中央		端部	中央		外端	中央	内端	端部	中央		端部	中央	端部	中央	端部	中央	外端	中央	内端
断面																					
	300x600			200x600			200x600			200x600			200x600		200x600		200x500	200x500	300x500	300x500	300x500
上端筋	3 - D22φ	2 - D22φ		3 - D22φ	2 - D22φ		3 - D22φ	2 - D22φ	4 - D22φ	3 - D22φ	2 - D22φ		3 - D22φ	2 - D22φ	4 - D22φ	2 - D22φ	2 - D19φ	2 - D19φ	2 - D22φ	2 - D22φ	2 - D22φ
下端筋	2 - D22φ	2 - D22φ		2 - D22φ	2 - D22φ		2 - D22φ	2 - D22φ	2 - D22φ	2 - D22φ	2 - D22φ		2 - D22φ	2 - D22φ	2 - D22φ	2 - D22φ	4 - D19φ	4 - D19φ	2 - D22φ	2 - D22φ	2 - D22φ
スターラップ	9φ @ 100	9φ @ 200		9φ @ 100	9φ @ 200		9φ @ 100	9φ @ 200	9φ @ 100	9φ @ 100	9φ @ 200		9φ @ 100	9φ @ 200	9φ @ 100	9φ @ 200	9φ @ 100	9φ @ 200	9φ @ 100	9φ @ 100	9φ @ 100

図面番号	工事名	図面種別	縮尺	設計・年月	課長	グループリーダー	担当者	島根県総務部営繕課	設計者	一級建築士登録第304922号 大坂拓也
22(40)	元晴海寮解体工事	3階梁図【参考図】	1:100 (A2)	R1.11						

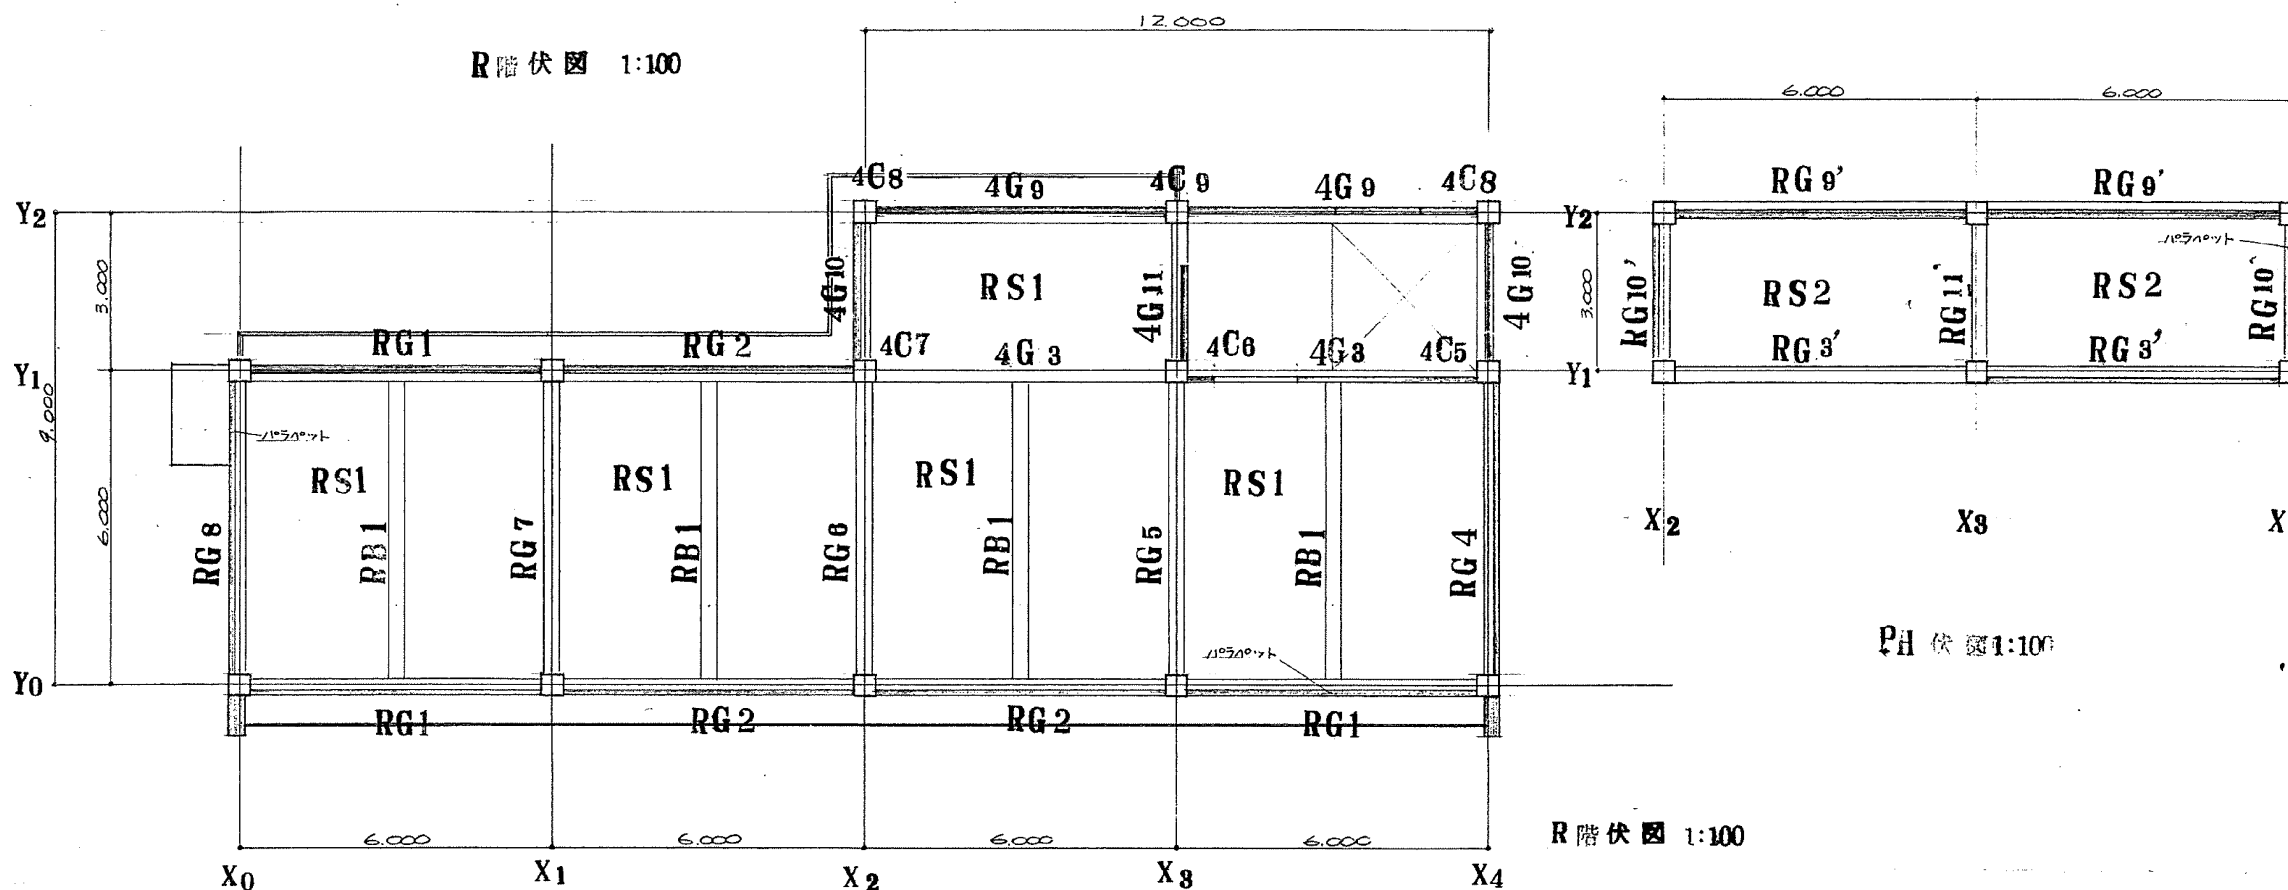


符号	4C5678
断面	
配筋	4-D19φ 4-D16φ
アープ	9φ@100(梁上下40)9φ@150
ダイヤ筋	9φ@500


P H 柱 配筋図

符号	RG1, RG9, 4G9			RG2		4G3, RG3'			RG4, 5, 6, 7, 8		4G10, 11, RG10		RG11, RG12		RG13, 14		RG15, 16		RB1
	外端	中央	内端	端部	中央	外端	中央	内端	端部	中央	端部	中央	端部	中央	端部	中央	端部	中央	
断面																			3B1 (同じ)
上端筋	2-D22φ	2-D22φ	2-D22φ 1-D19φ	2-D22φ 1-D19φ	2-D22φ	2-D22φ 1-D19φ	2-D22φ 1-D19φ	2-D22φ 1-D19φ	2-D22φ	2-D22φ	2-D22φ 1-D19φ	2-D22φ 1-D19φ	2-D19φ 1-D16φ	2-D19φ	2-D19φ 1-D16φ	2-D19φ 1-D16φ	2-D19φ 1-D16φ	2-D19φ 1-D16φ	
下端筋	2-D22φ	2-D22φ	2-D22φ	2-D22φ	2-D22φ	2-D22φ	2-D22φ	2-D22φ	2-D22φ	2-D22φ	2-D22φ	2-D22φ	2-D22φ	2-D22φ	2-D22φ	2-D22φ	2-D22φ	2-D22φ	
スターラップ	9φ@100	9φ@200	9φ@100	9φ@100	9φ@200	9φ@100	9φ@200	9φ@100	9φ@100	9φ@200	9φ@100	9φ@100	9φ@100	9φ@100	9φ@100	9φ@100	9φ@100	9φ@100	

X 4 構造図 1:50

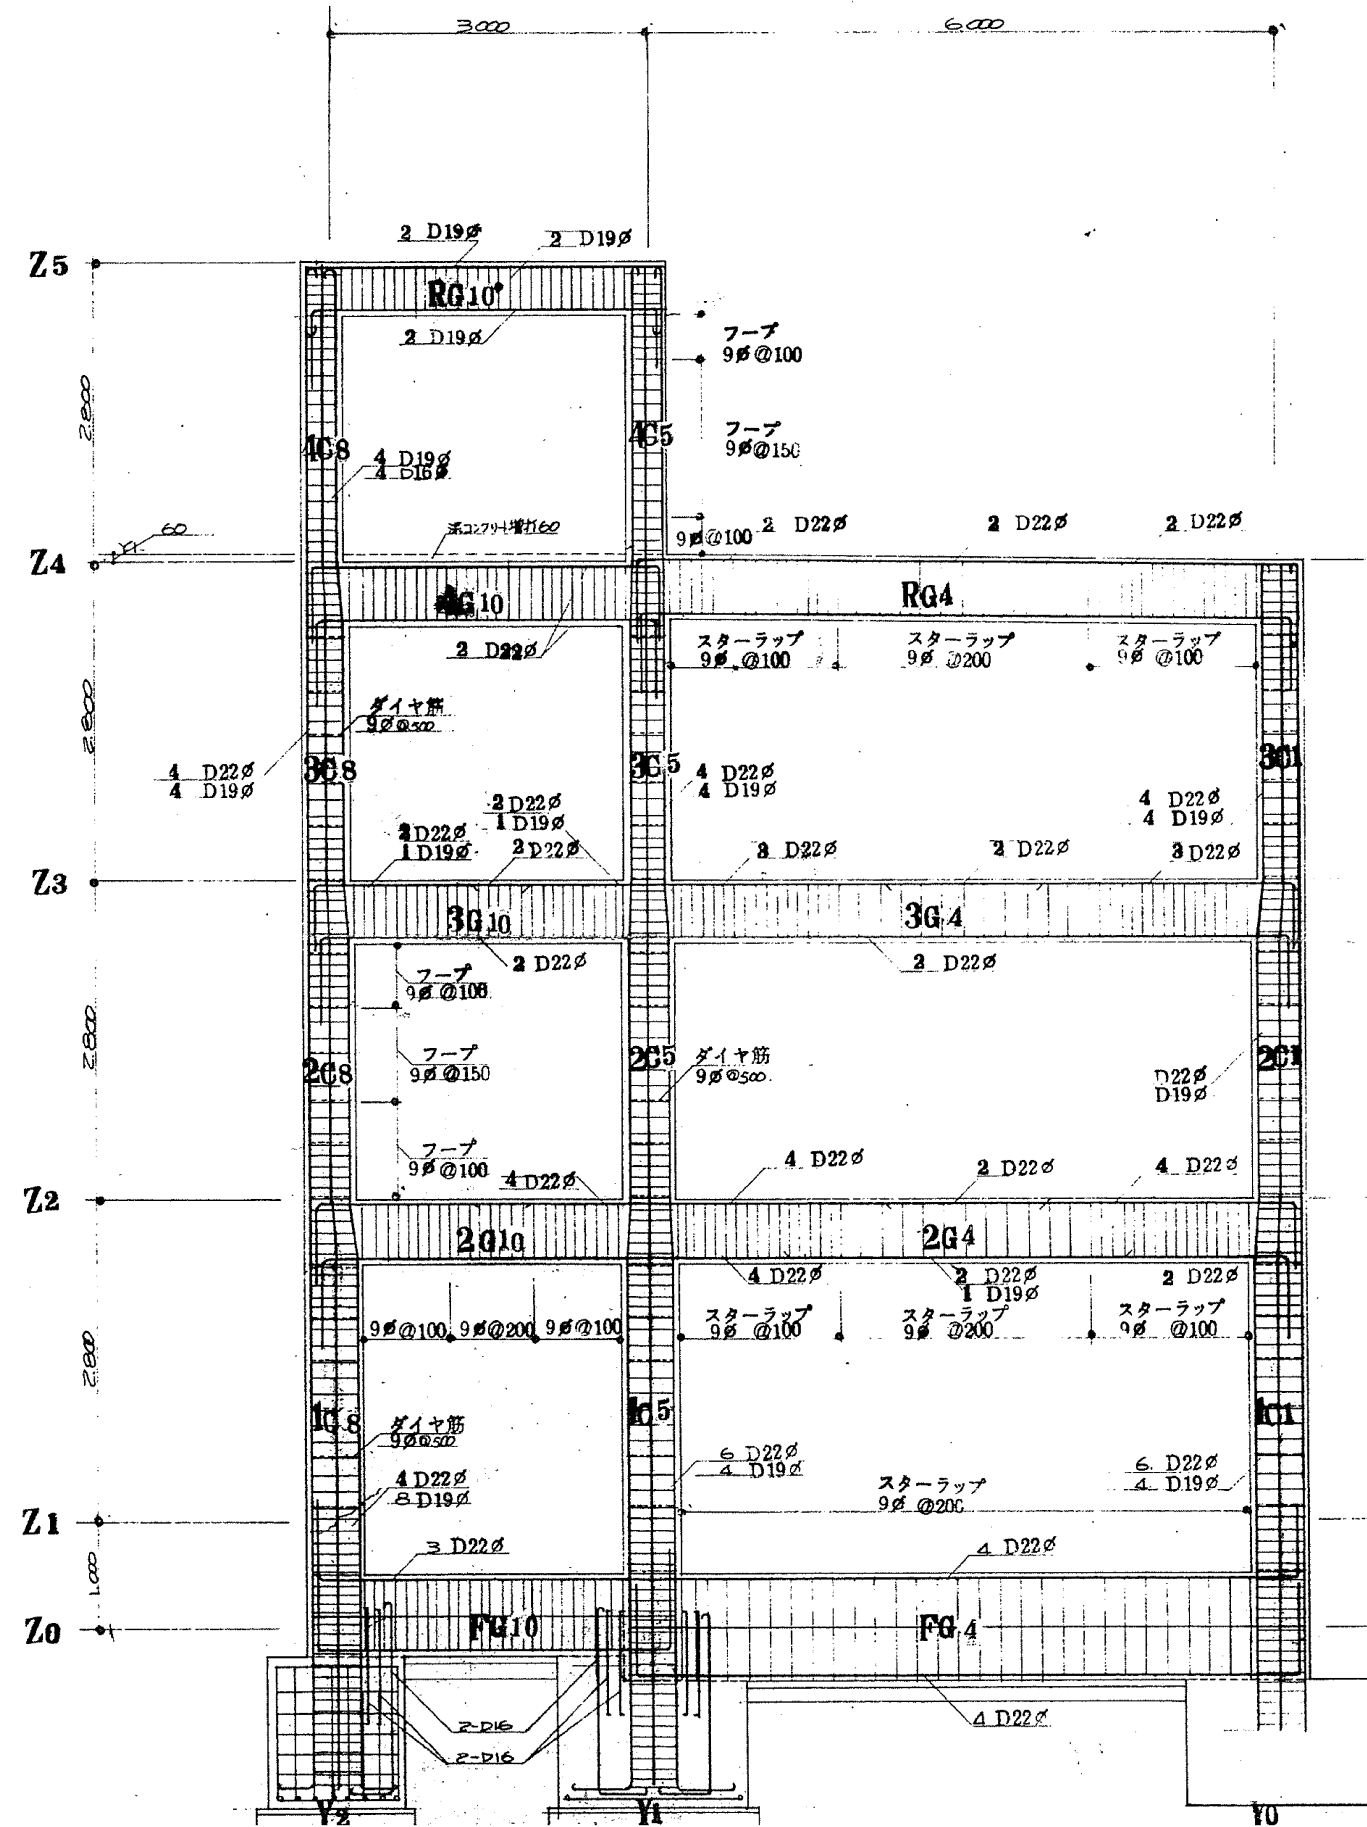


X 0 構造図 1:50

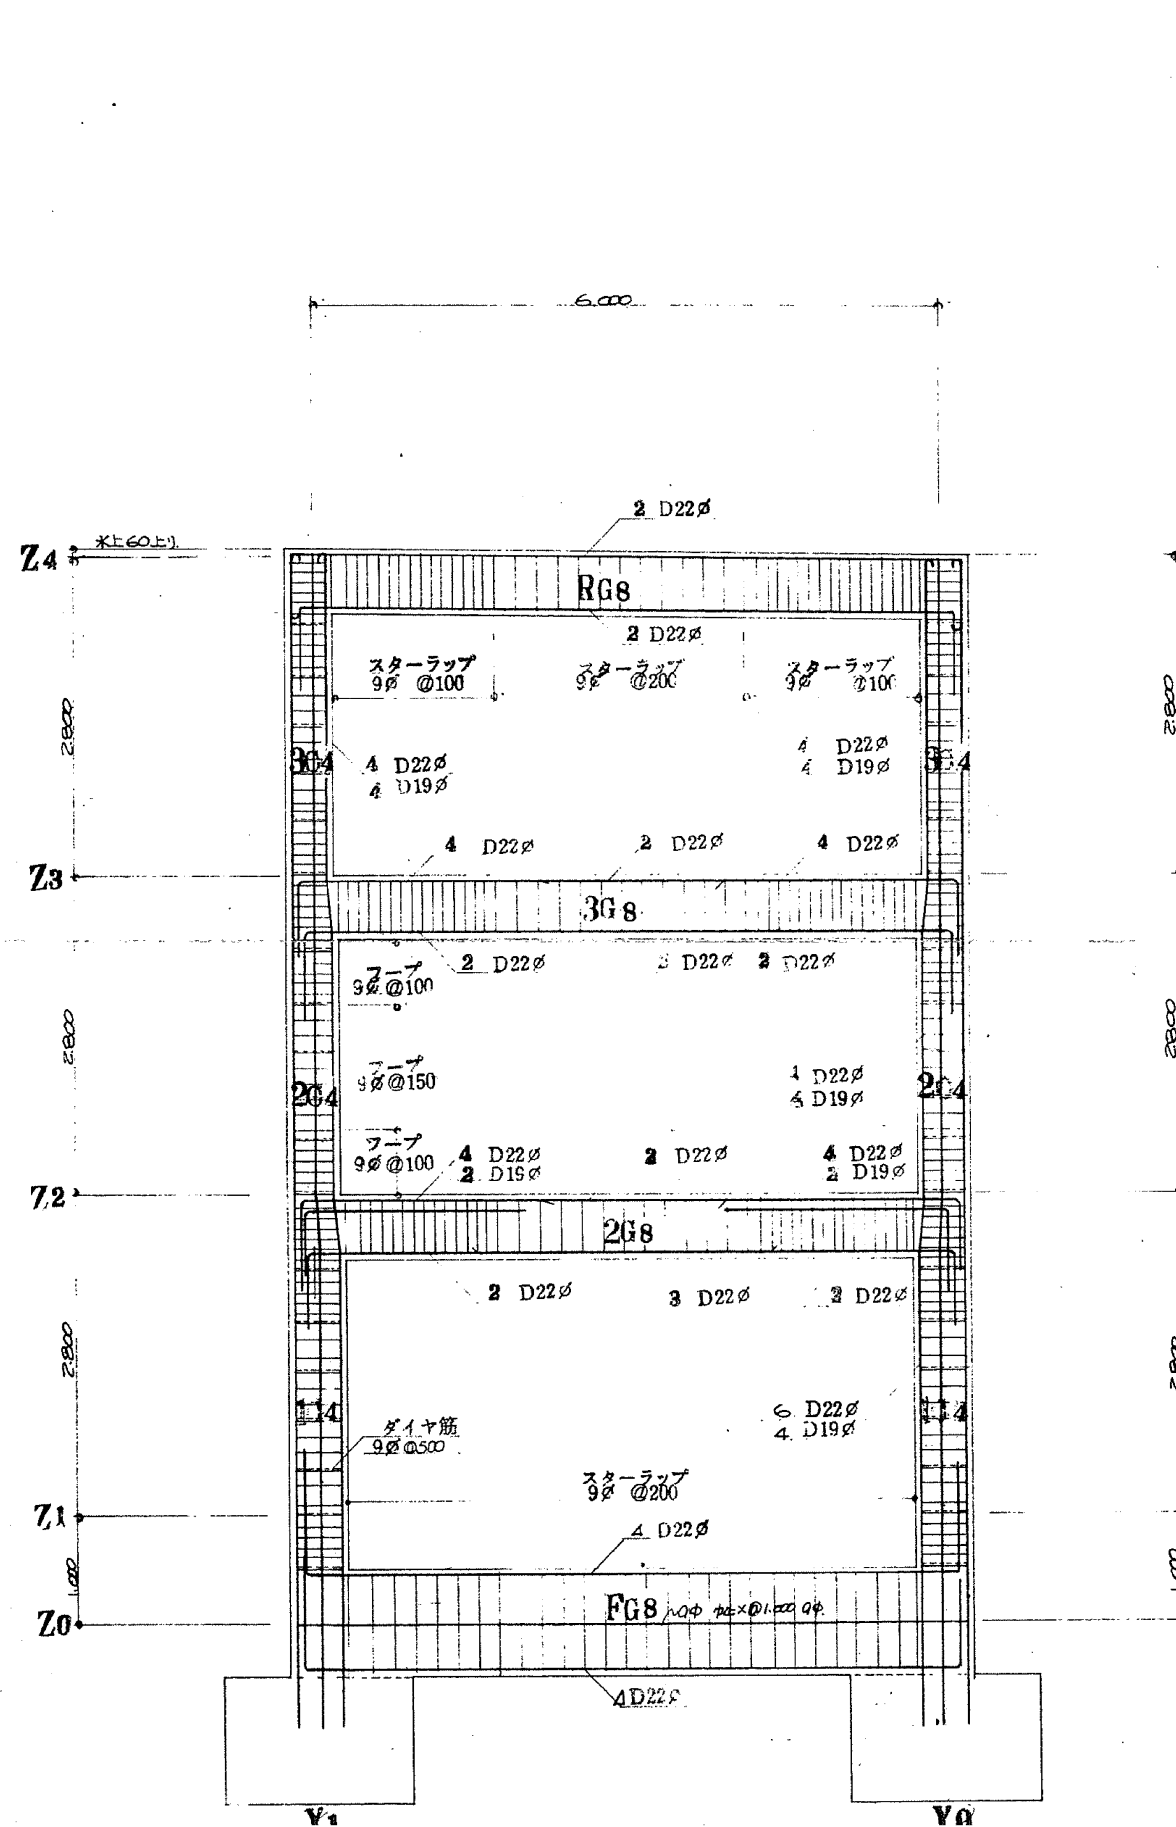

図面番号	工事名	図面種別	縮尺	設計・年月	課長	グループリーダー	担当者	島根県総務部営繕課	〇〇〇〇建築設計事務所
24(40)	元晴海寮解体工事	構造図1【参考図】	1:50 (A2)	R1. 11				設計者 一級建築士登録第304922号 大坂拓也	一級建築士事務所 島根県知事登録第1001号 一級建築士 建設大臣登録第93630号 小草 伸春

Y0 構造図 1:50

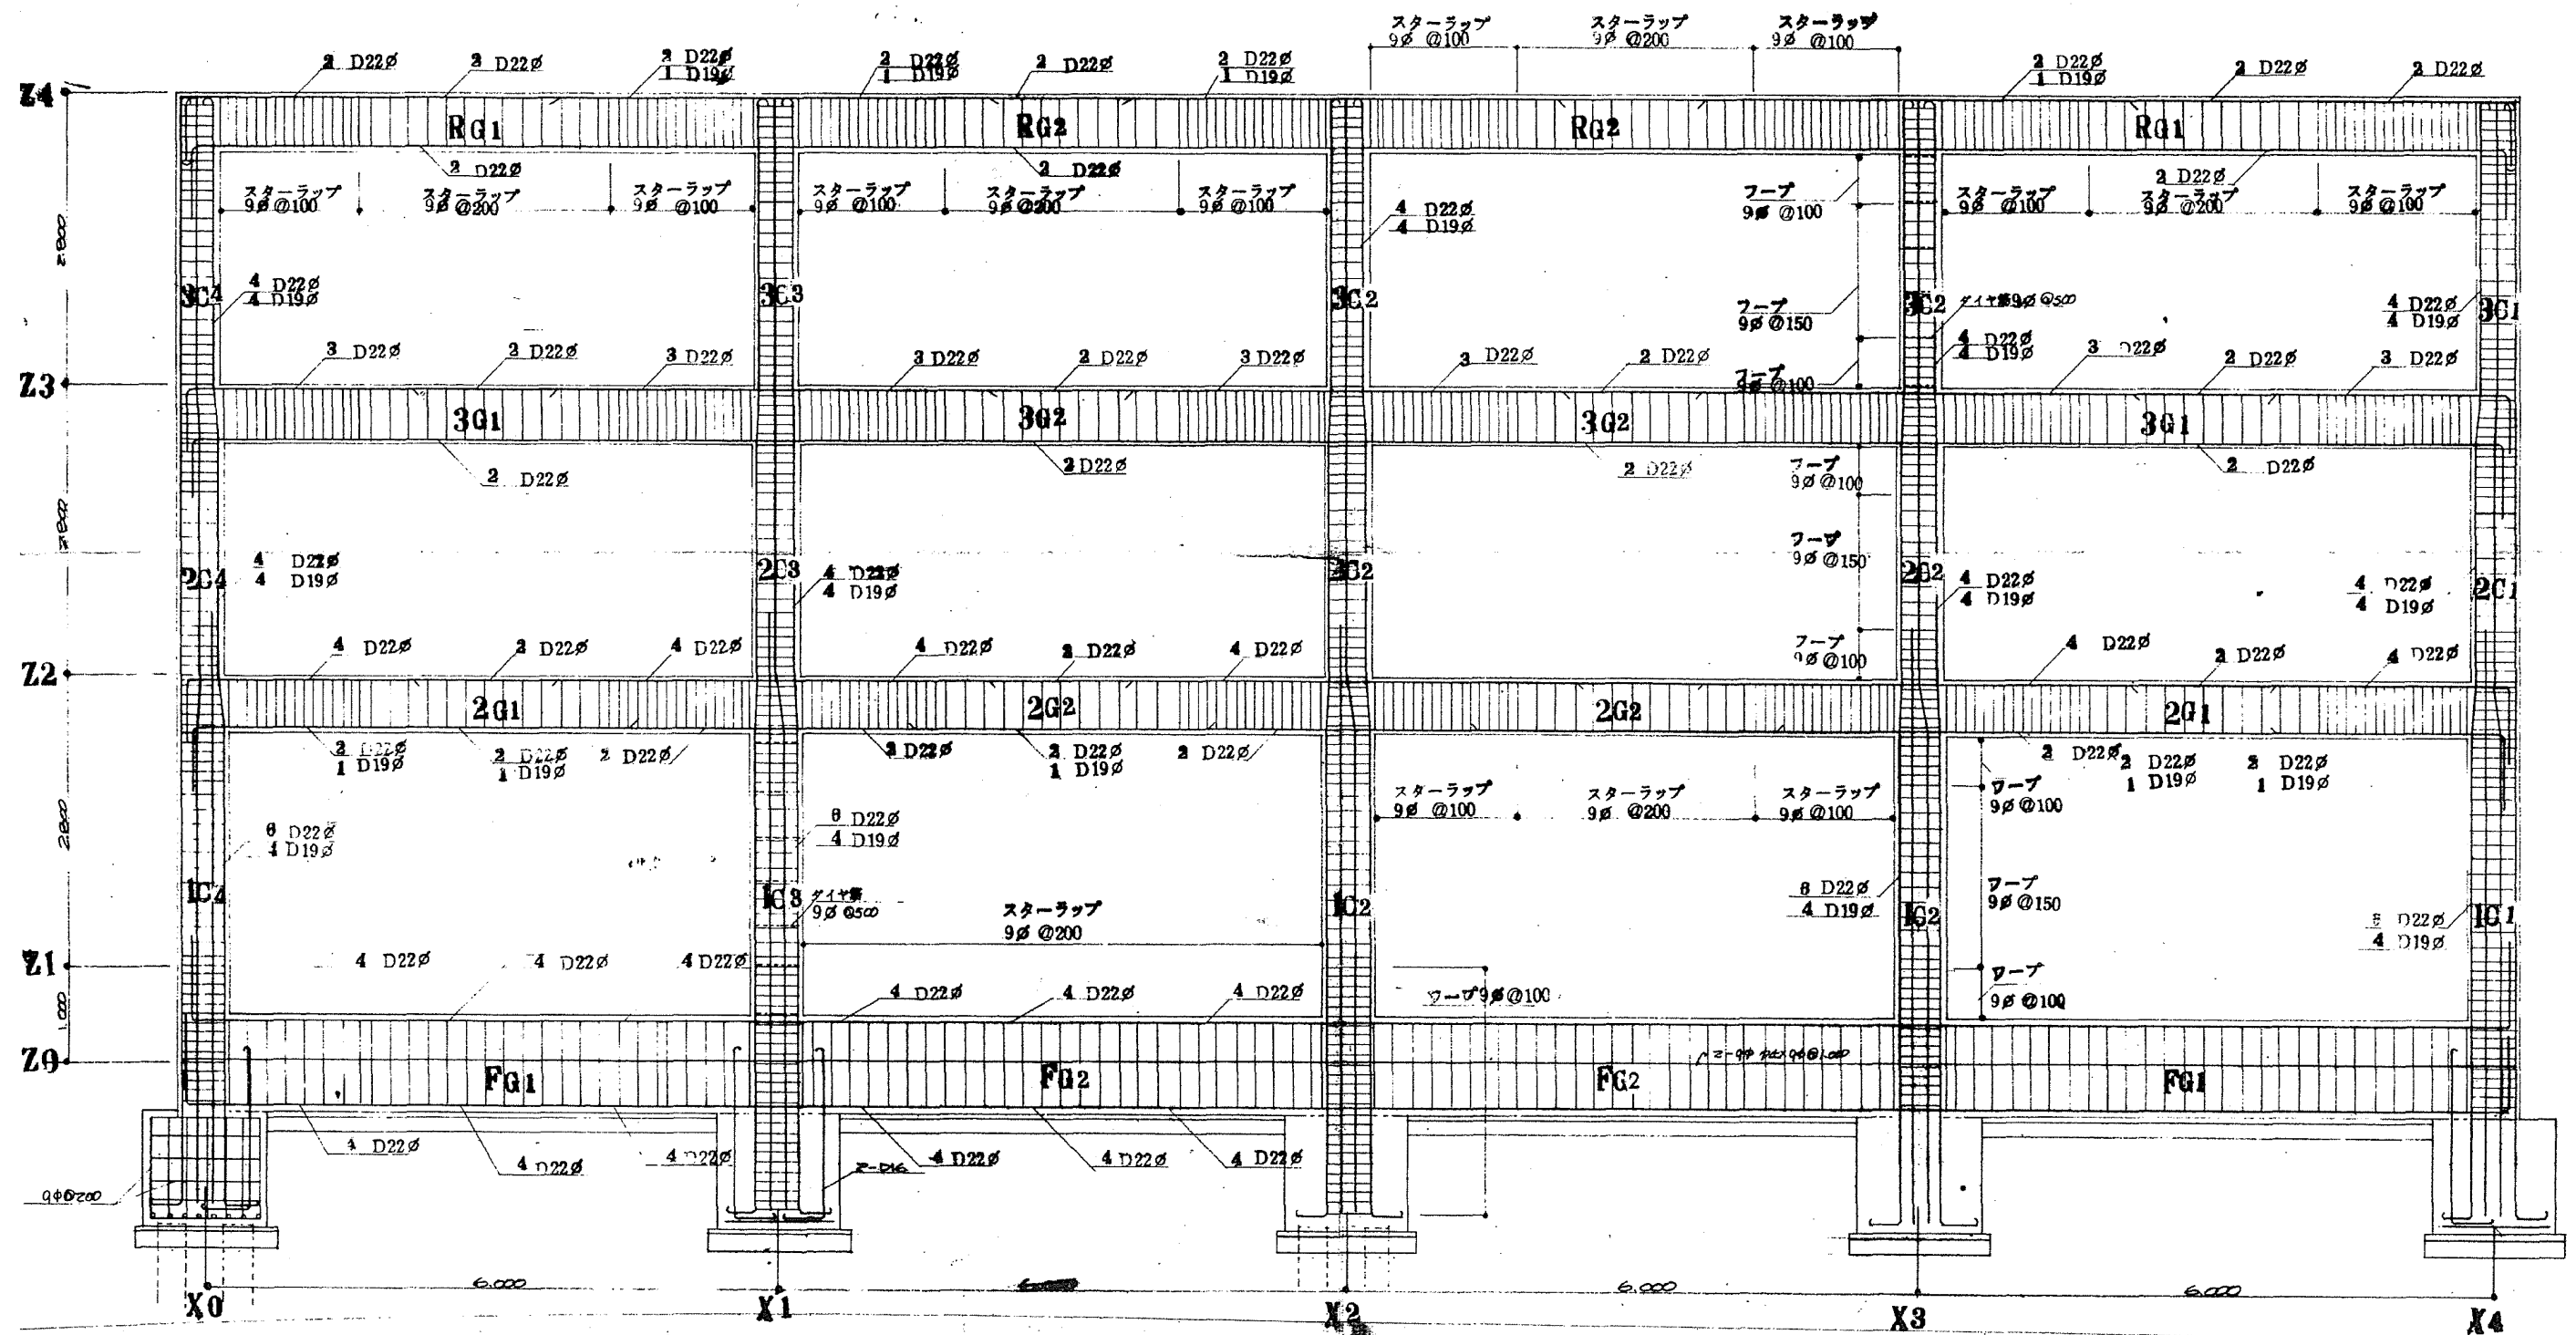

図面番号	工事名	図面種別	縮尺	設計・年月	課長	グループリーダー	担当者	島根県総務部営繕課	〇〇〇〇建築設計事務所
25(40)	元晴海寮解体工事	構造図2【参考図】	1:50 (A2)	R1. 11				設計者 一級建築士登録第304922号 大坂拓也	一級建築士事務所 島根県知事登録第1001号 一級建築士 建設大臣登録第93630号 小暮 伸春

Y1 構造図 1:50









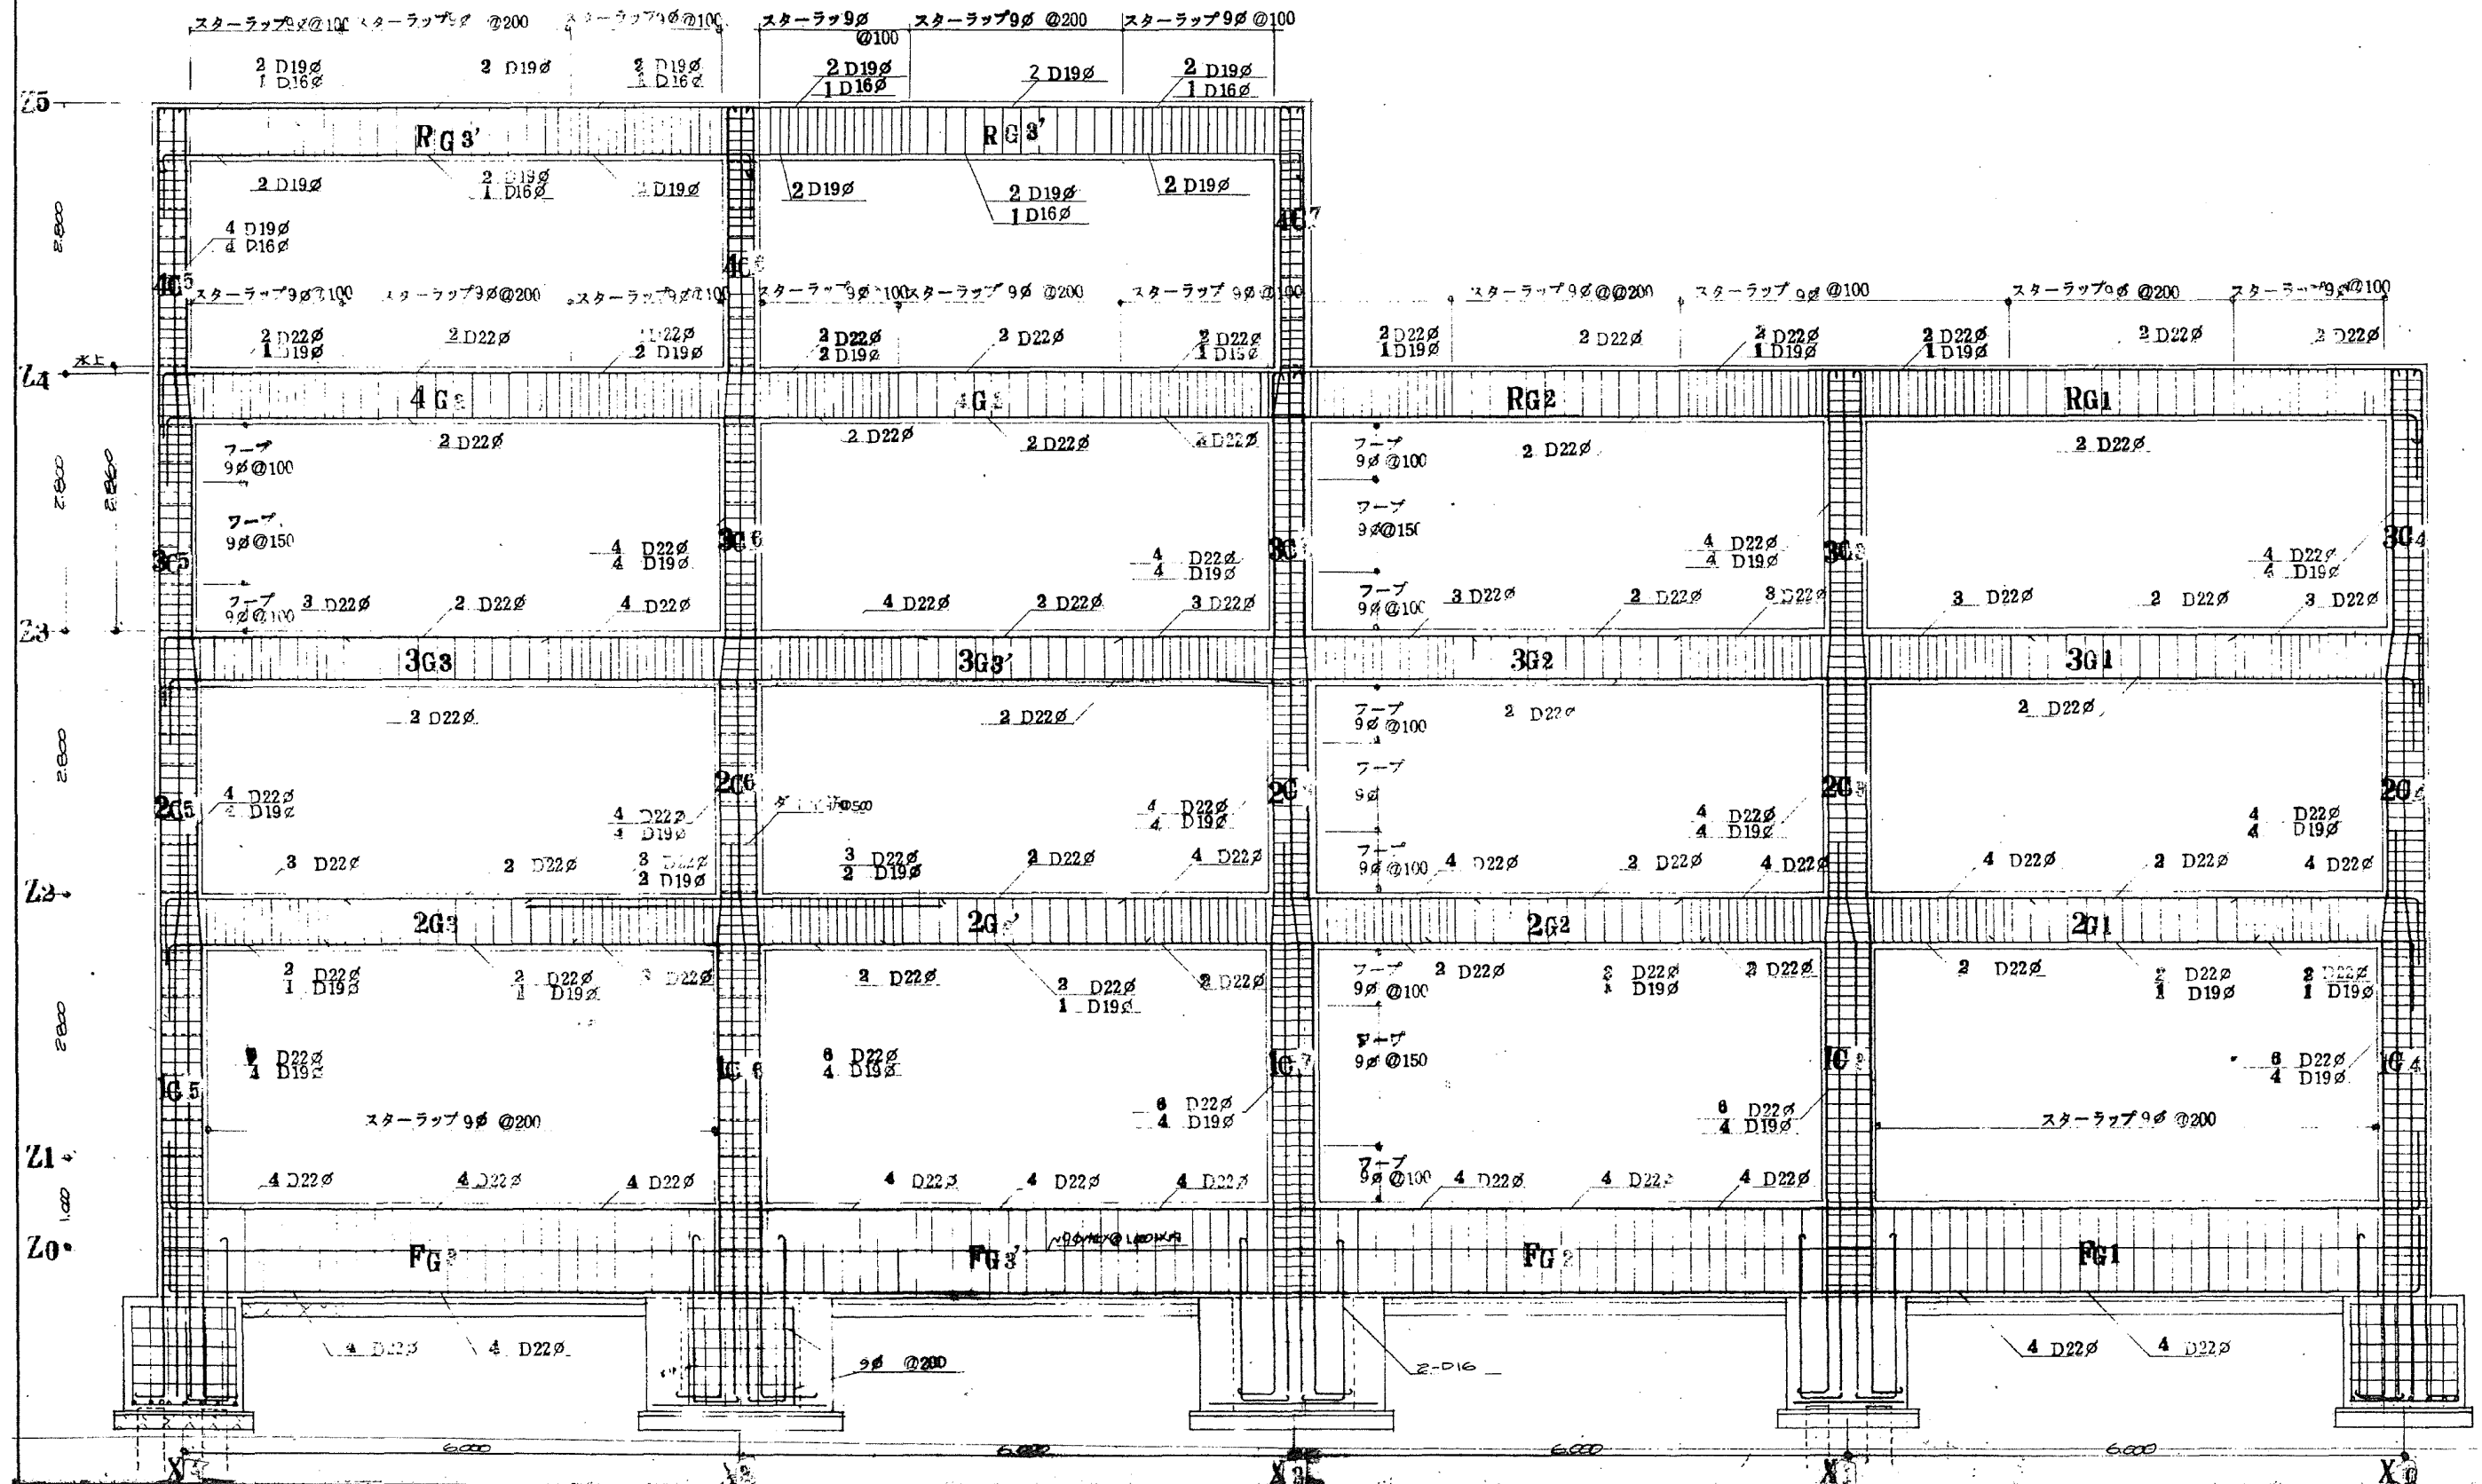


図 面 番 号	工 事 名	図 面 種 別	縮 尺	設計・年月	課長	グループリーダー	担 当 者		島 根 県 総 務 部 営 繕 課	 齋小草建築設計事務所 一級建築士事務所 島根県知事登録第1001号 一級建築士 建設大臣登録第93630号 小草 伸春	
2 6 (4 0)	元晴海寮解体工事	構造図3【参考図】	1：5 0 (A 2)	R 1 . 1 1				設 計 者			一級建築士登録 第304922号 大坂拓也

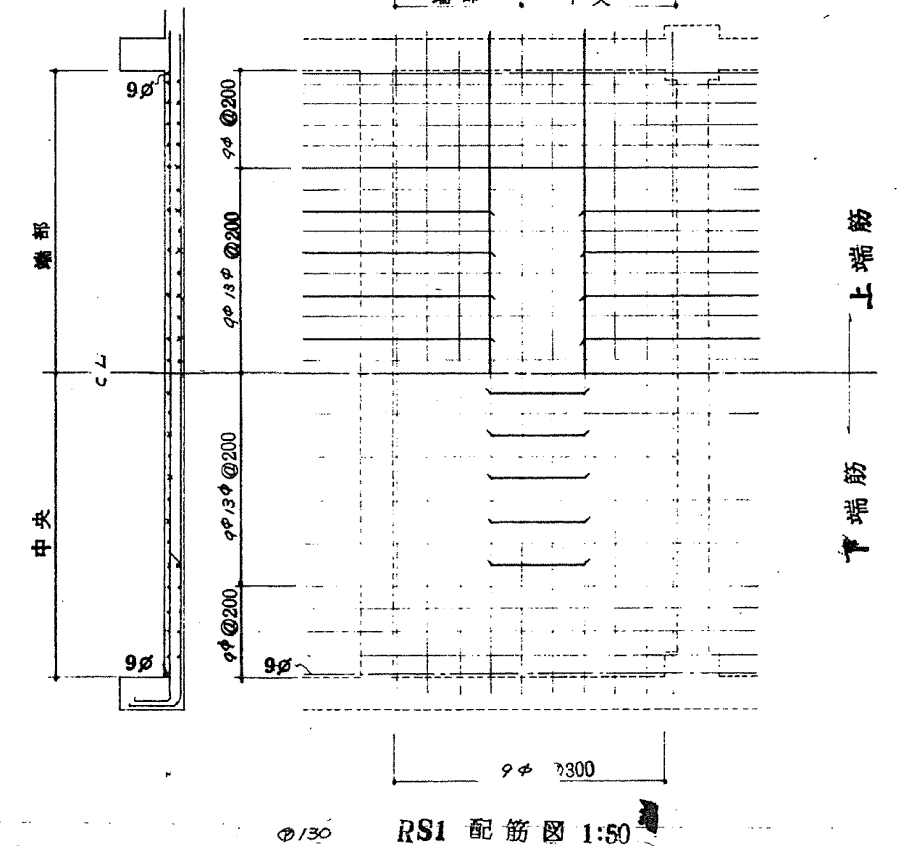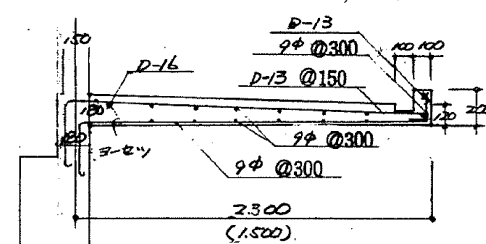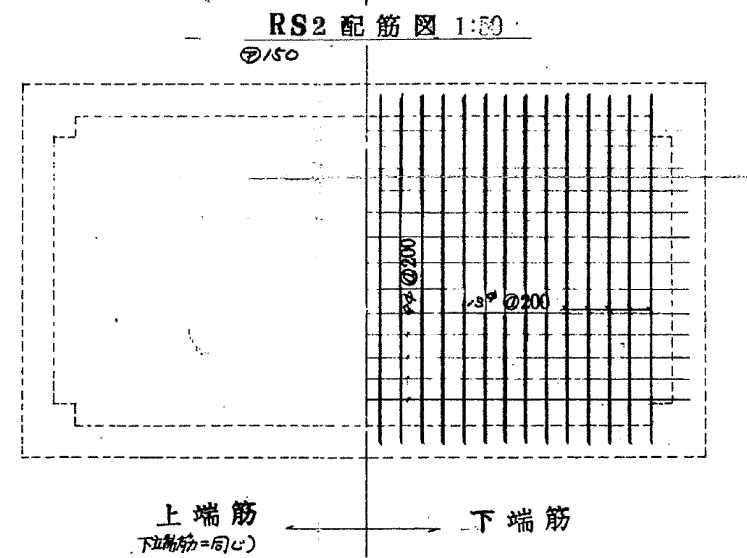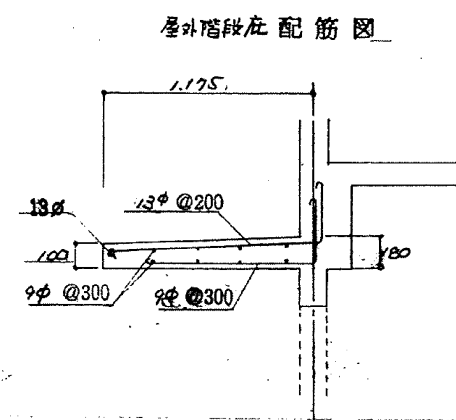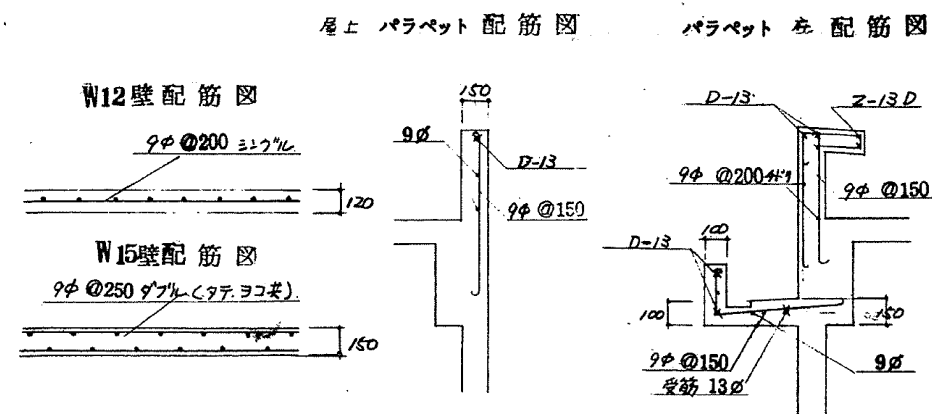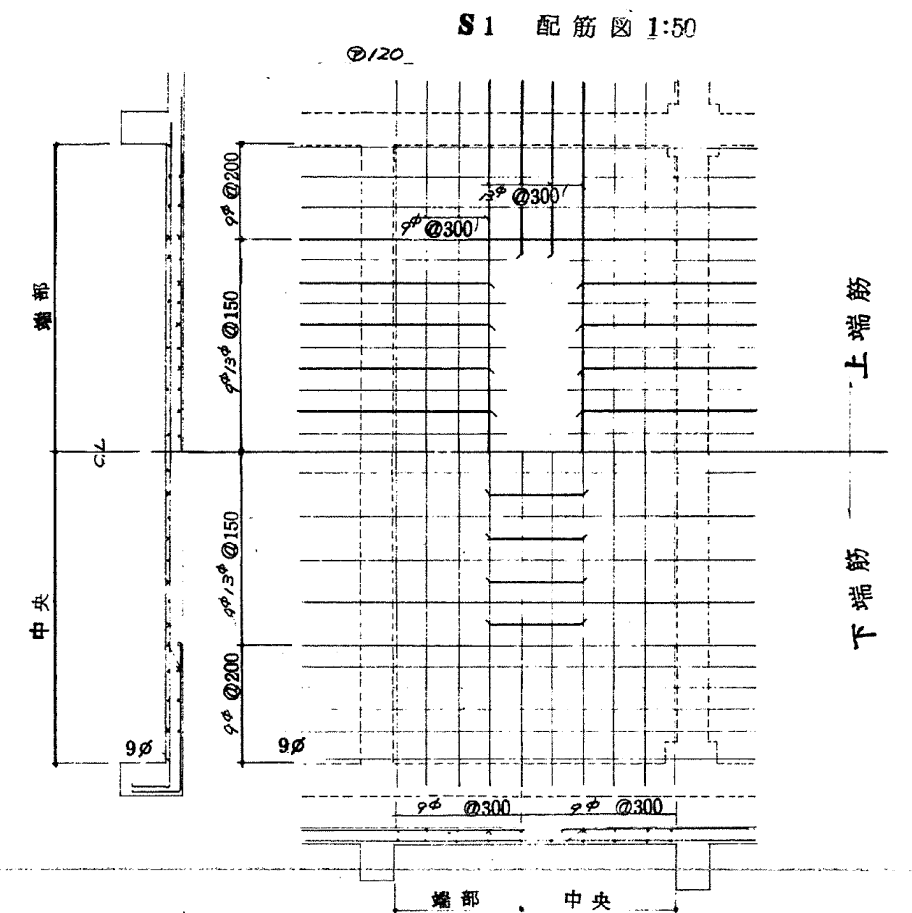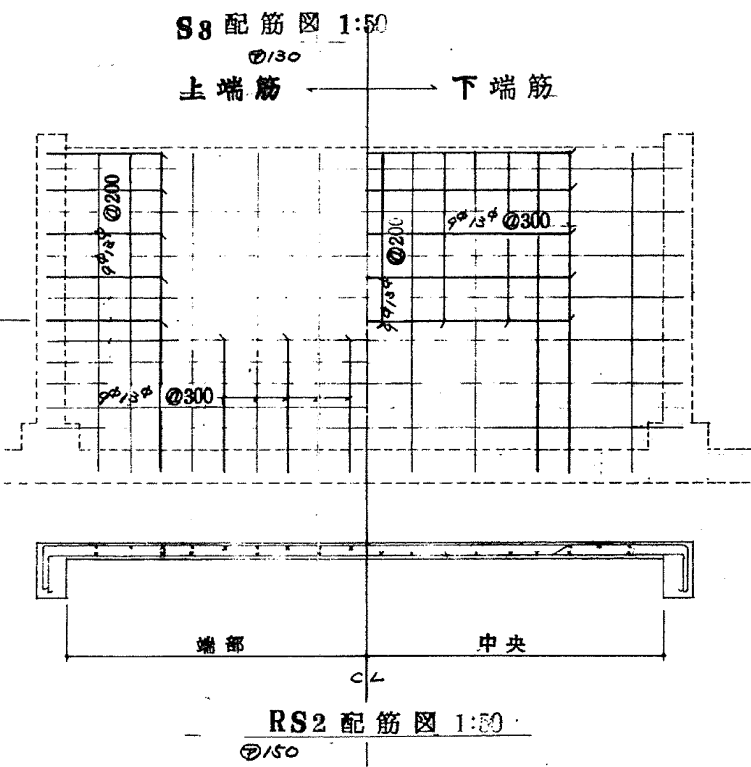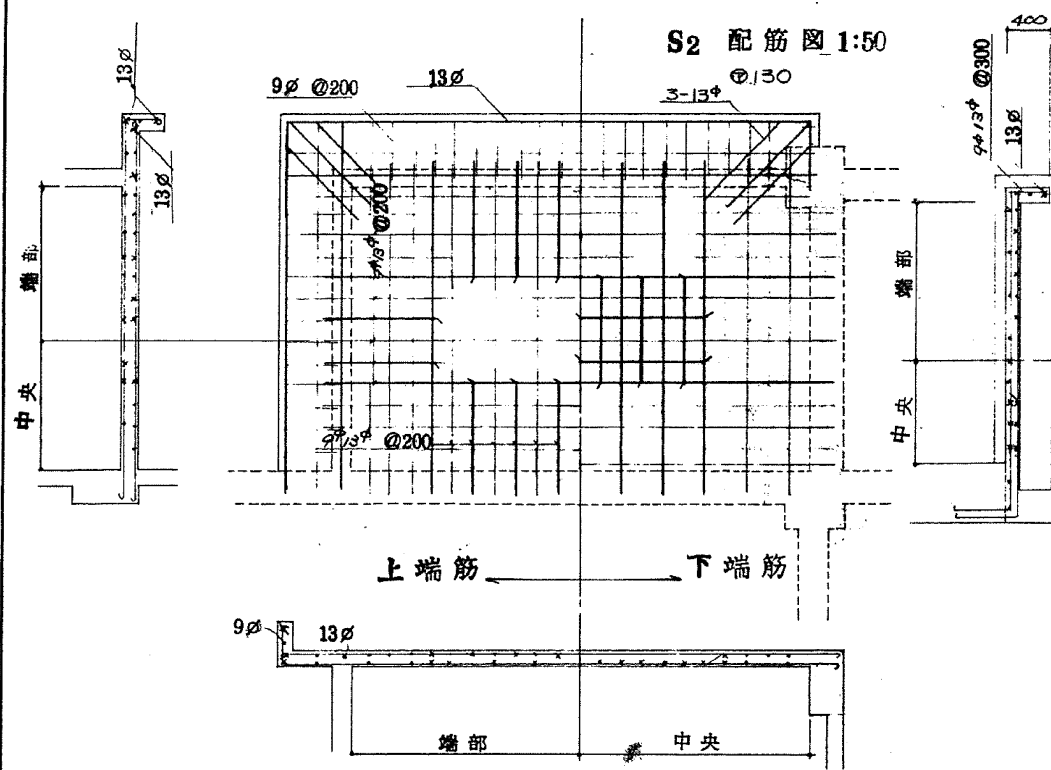

図面番号	工事名	図面種別	縮尺	設計・年月	課長	グループリーダー	担当者	島根県総務部営繕課	
27(40)	元晴海寮解体工事	配筋図【参考図】	1:30 (A2)	R1. 11				設計者	一級建築士登録第304922号 大坂拓也
								◎ 小 草 建 築 設 計 事 務 所 一級建築士事務所 島根県知事登録第1001号 一級建築士 建設大臣登録第93630号 小草 伸春	








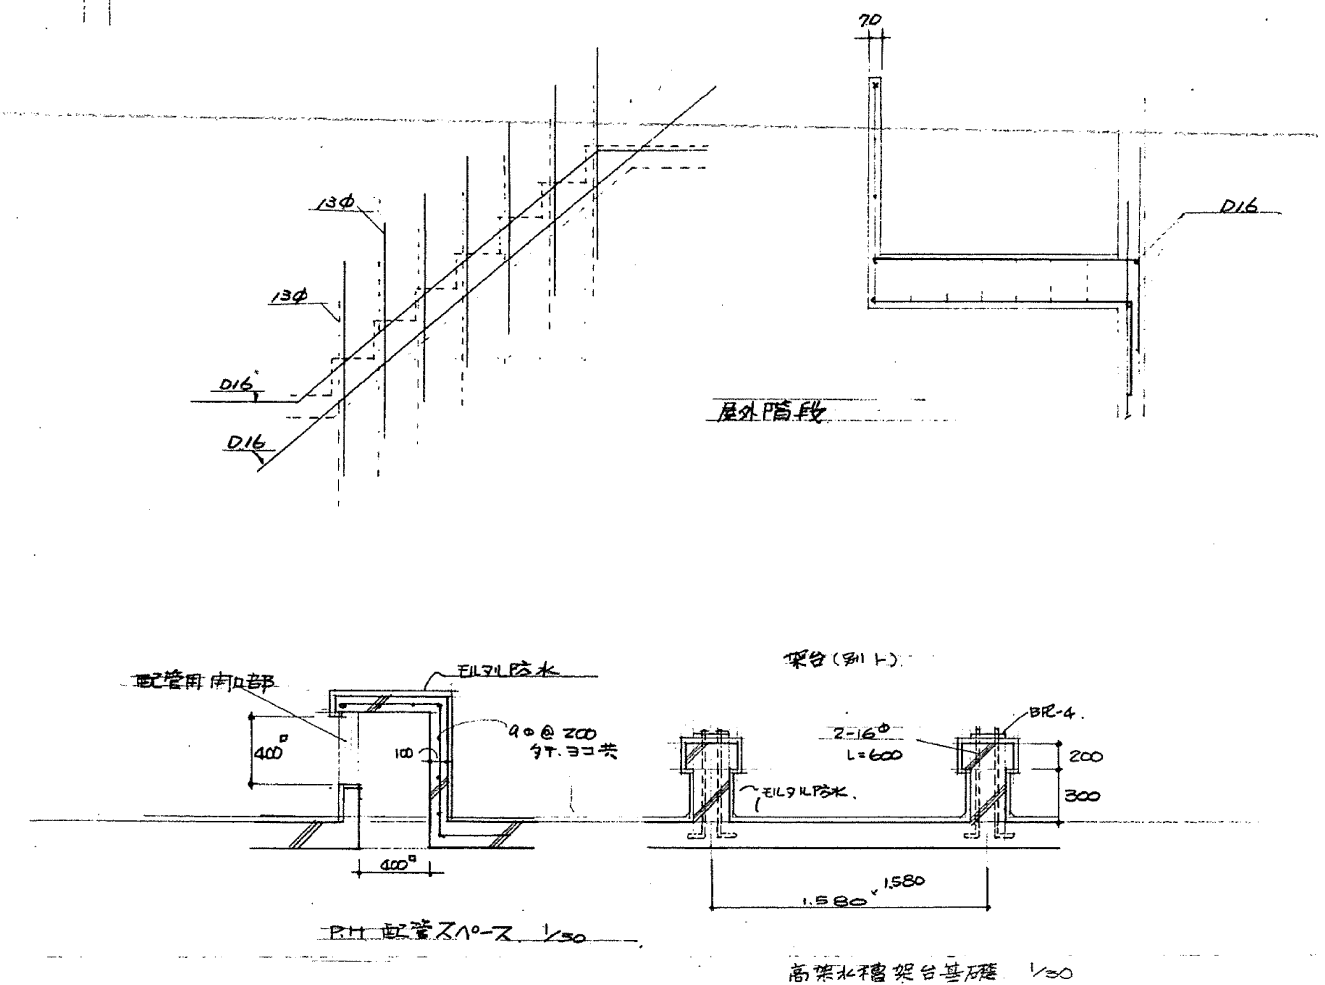


図 面 番 号	工 事 名	図 面 種 別	縮 尺	設計・年月	課長	グループリーダー	担 当 者	島 根 県 総 務 部 営 繕 課		 鷺小 草 建 築 設 計 事 務 所 一級建築士事務所 島根県知事登録第1001号 一級建築士 建設大臣登録第93630号 小 草 伸 春
2 8 (4 0)	元晴海寮解体工事	階段配筋図【参考図】	1 : 3 0 (A 2)	R 1 . 1 1				設 計 者	一級建築士登録 第304922号 大坂拓也	

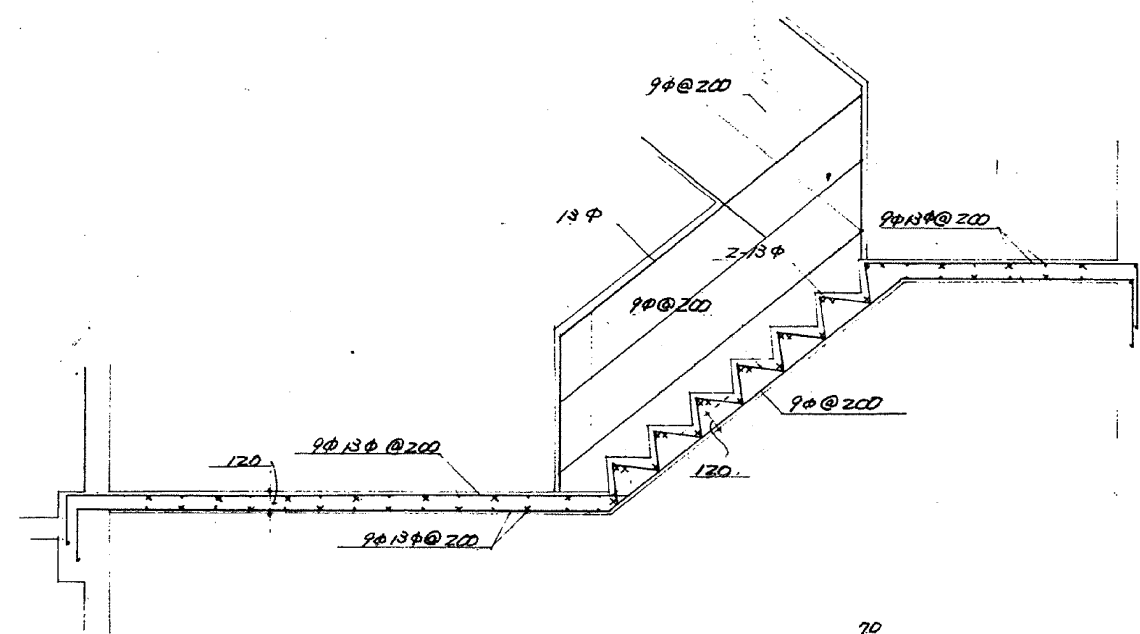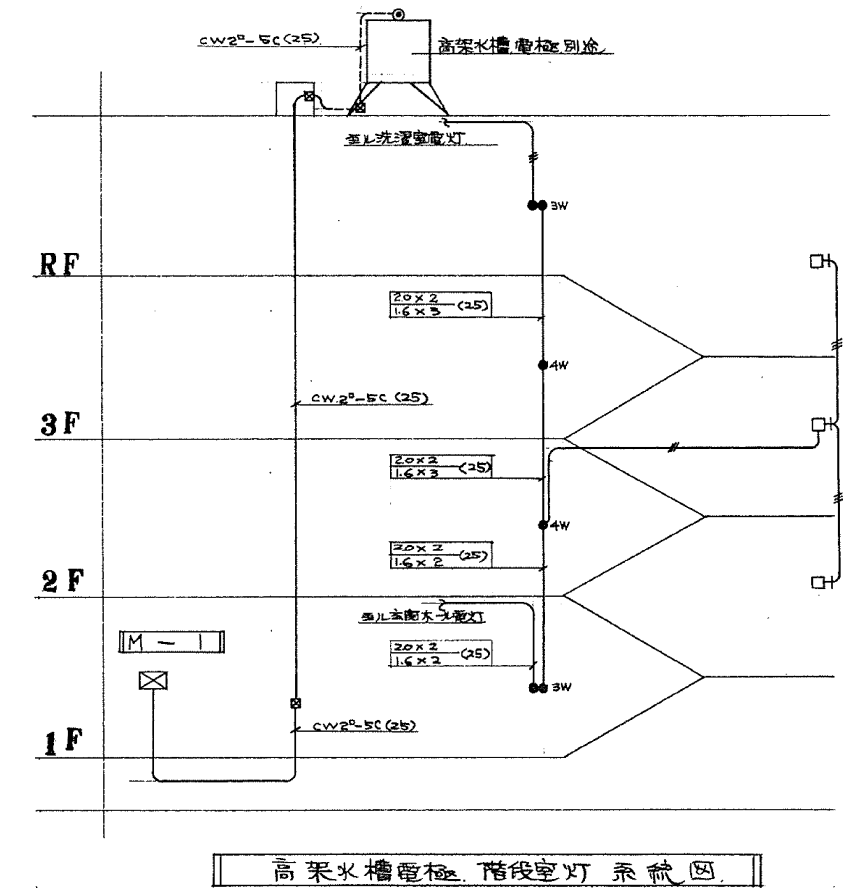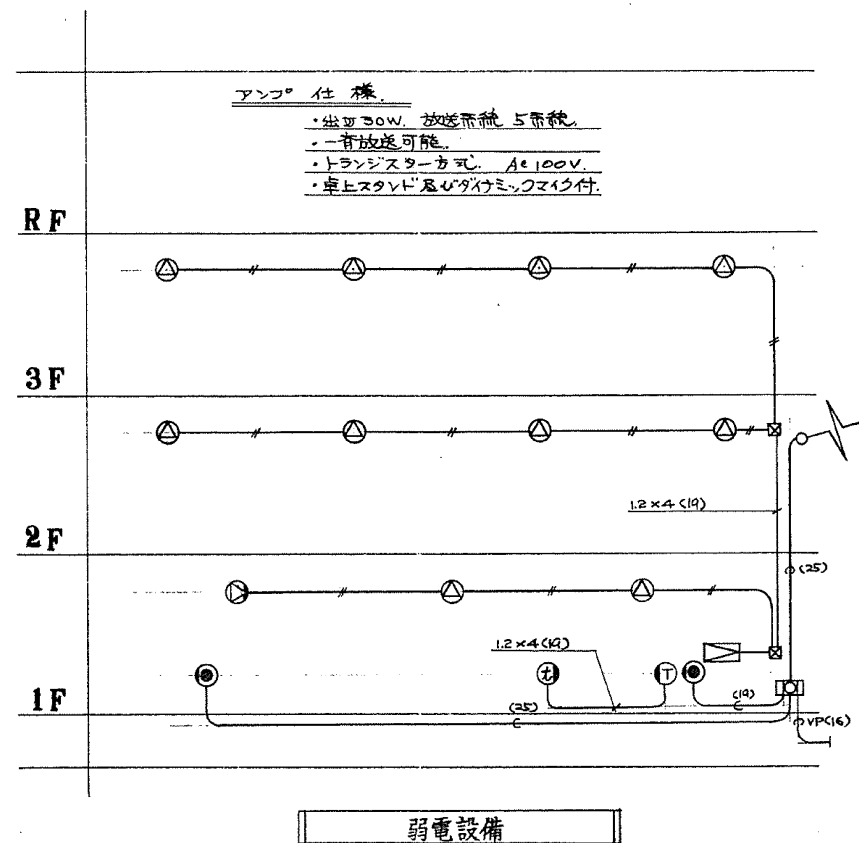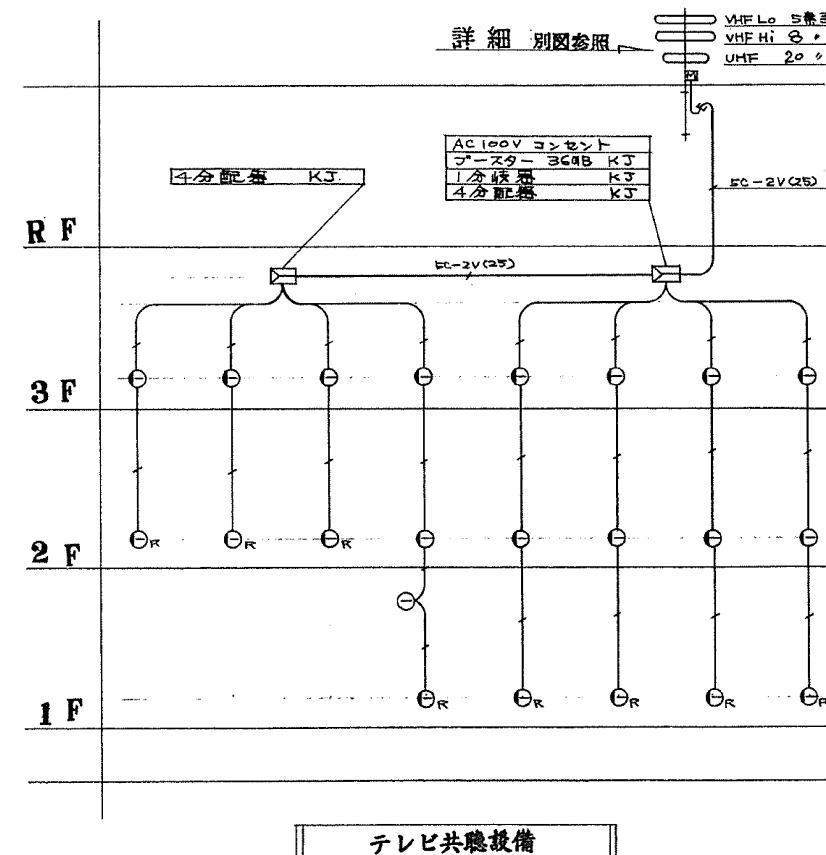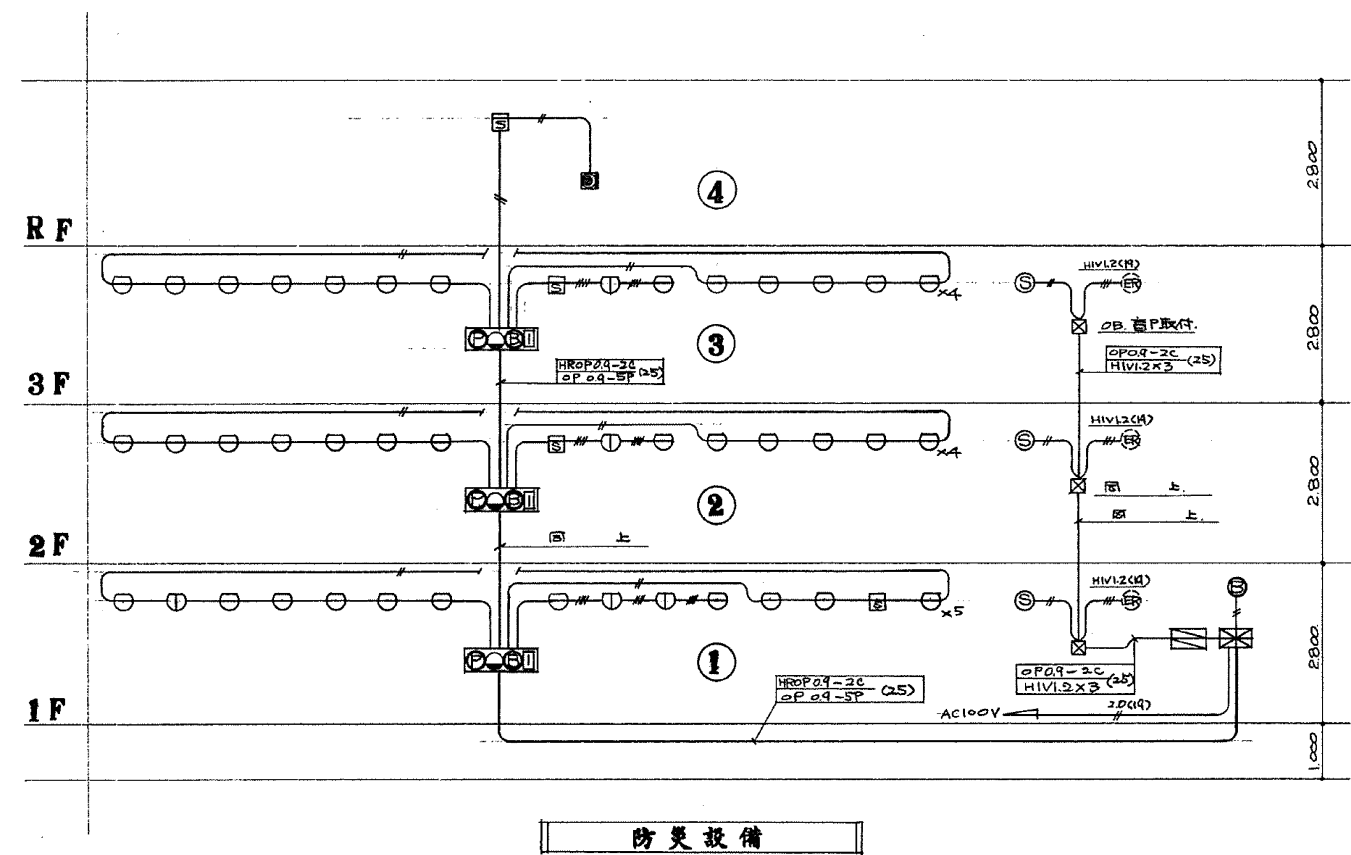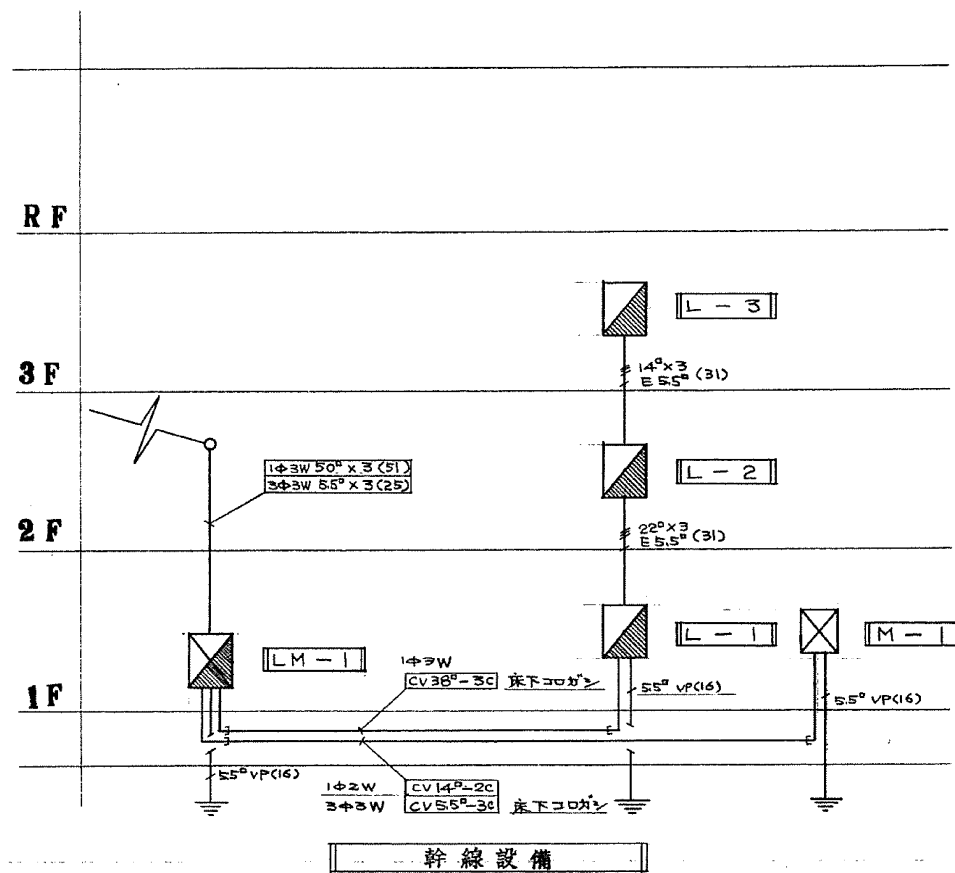

図面番号	工事名	図面種別	縮尺	設計・年月	課長	グループリーダー	担当者	島根県総務部営繕課	設計者
31(40)	元晴海寮解体工事	系統図【参考図】	—	R1. 11				一級建築士事務所 島根県知事登録第1001号 一級建築士 建設大臣登録第93630号 小草 伸春	一級建築士登録 第304922号 大坂拓也

小草建築設計事務所
 一級建築士事務所 島根県知事登録第1001号
 一級建築士 建設大臣登録第93630号 小草 伸春

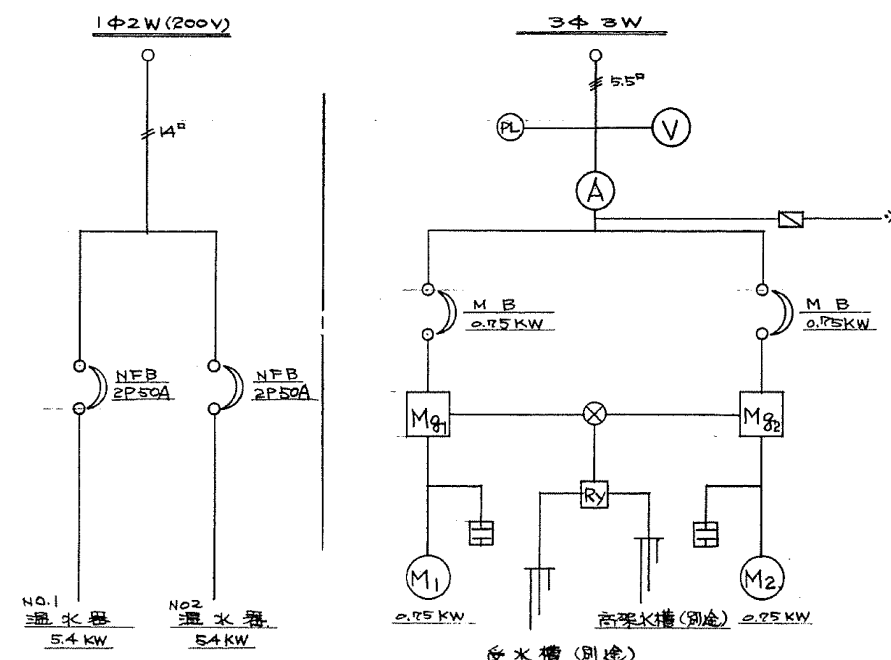

※ L-3. 102 ハ GD2P20A トスル (埋込型)

M - 1	(圖比速)
-------	-------


機械室詳細図 1:30

図 面 番 号	工 事 名	図 面 種 別	縮 尺	設計・年月	課長	グループリーダー	担 当 者	島 根 県 総 務 部 営 繕 課	
3 2 (4 0)	元晴海寮解体工事	分電盤結線図【参考図】	1 : 3 0 (A 2)	R 1 . 1 1				設 計 者	一級建築士登録 第304922号 大坂拓也


**鵜飼 小草建築設計事務所**

一級建築士事務所 島根県知事登録第1001号
一級建築士 建設大臣登録第93630号 小草 伸春

小草建築設計事務所
一級建築士事務所 島根県知事登録第1001号
一級建築士 建設大臣登録第93630号 小草 伸春

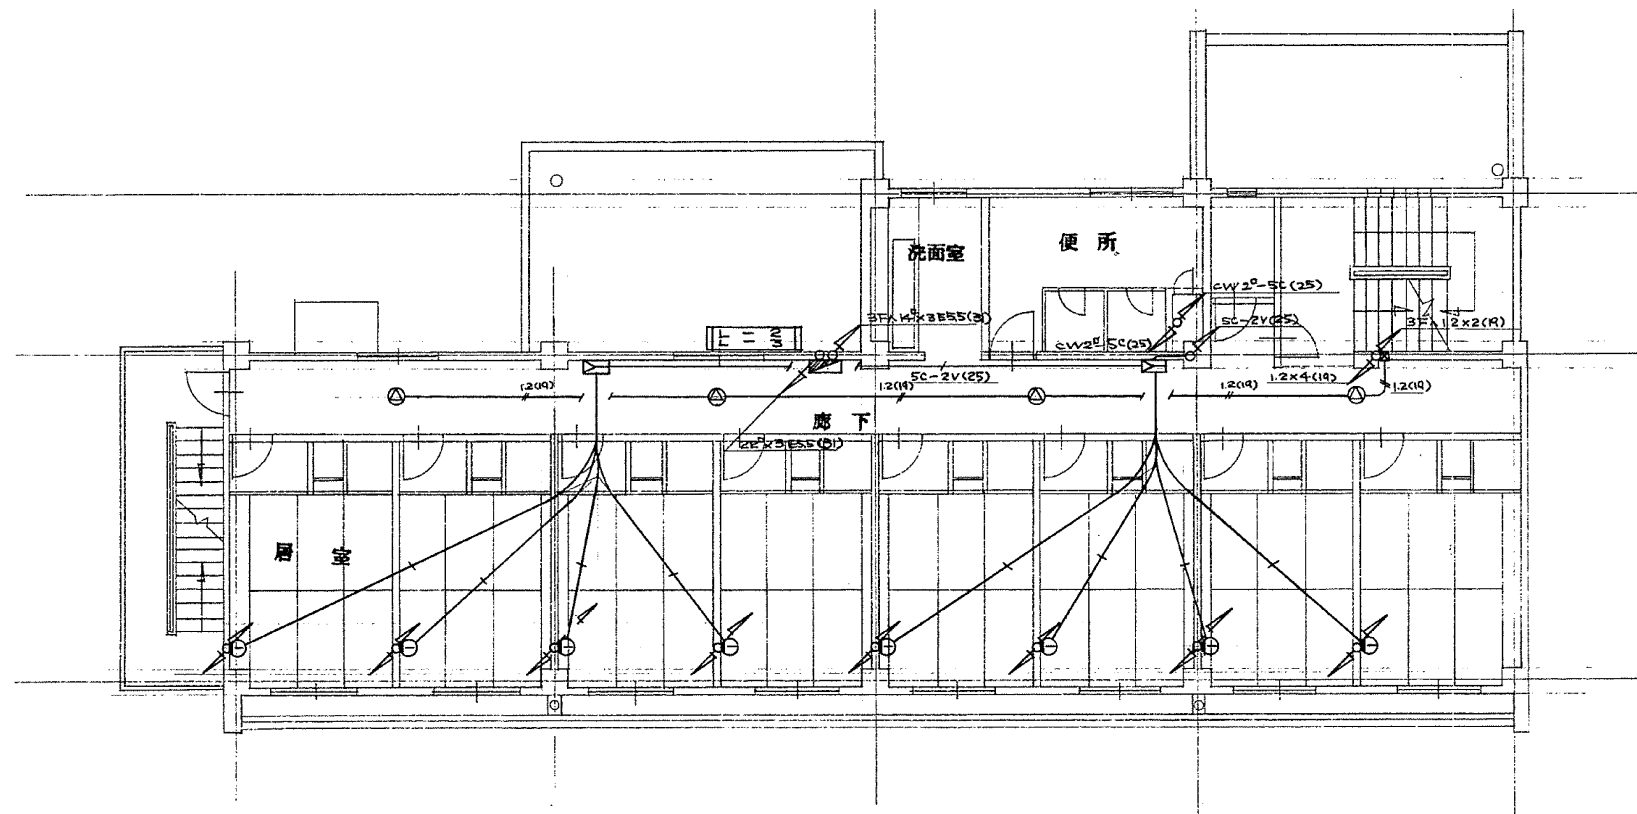



2階.3階 平面図

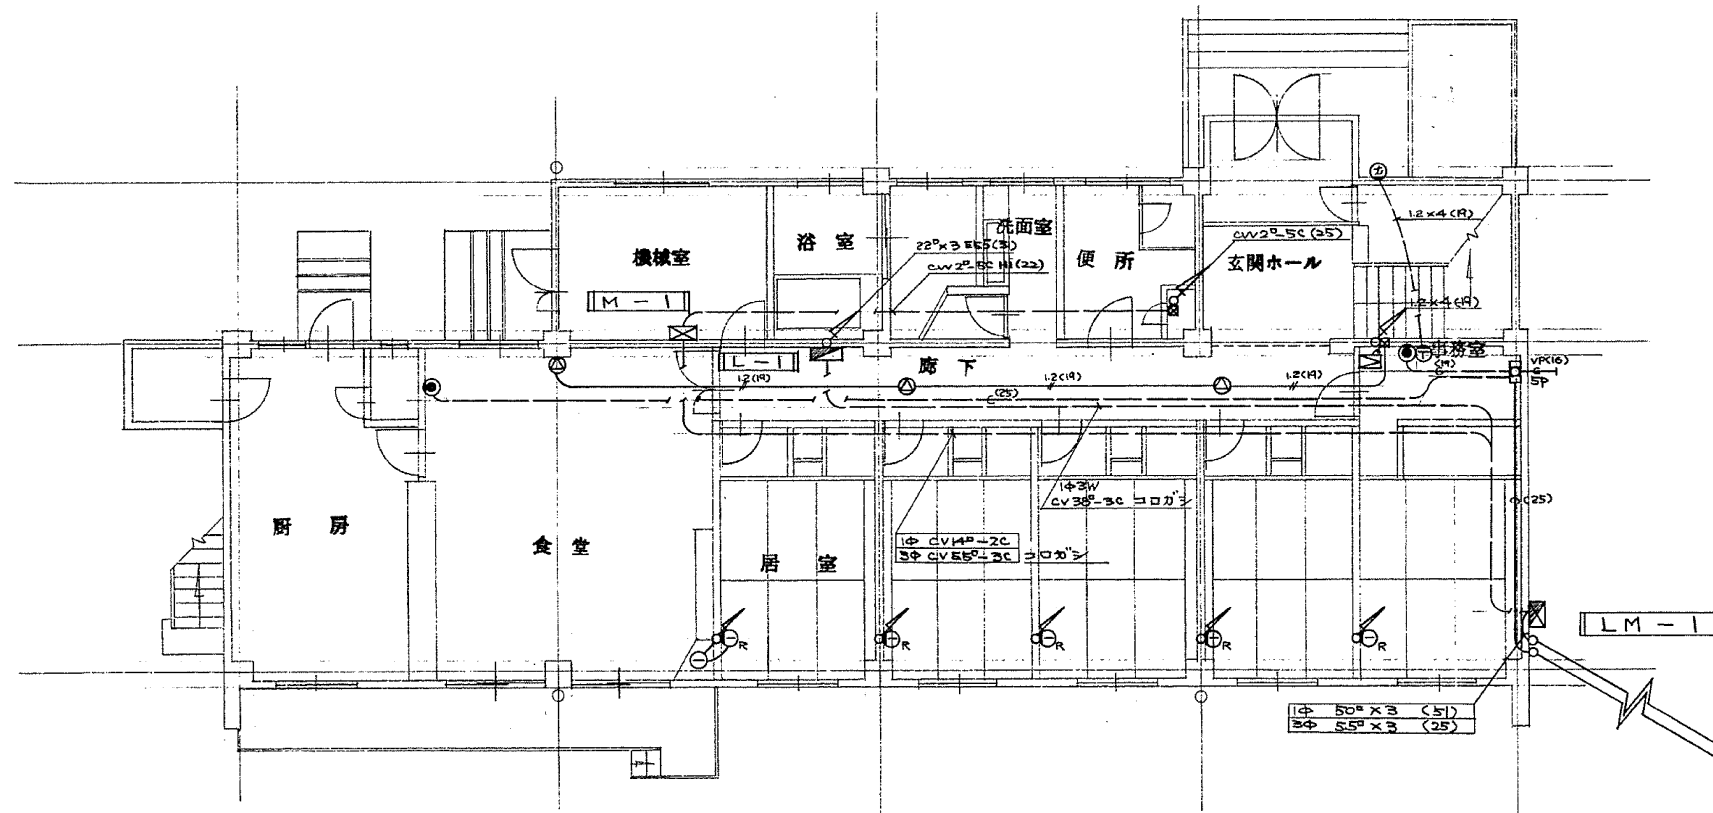

1階 平面図


※特記ナキT.V配線ハSC-2V(19)トスル

T.V. 受信設備	
アンテナ	Hj-VHF 8素子 Lo-VHF 5素子
ケーブル	UHF 20素子 KJ品
アンプ	側面取付 亜鉛メッキ KJ品
ミキサー	指定CH専用タイプ 防水型

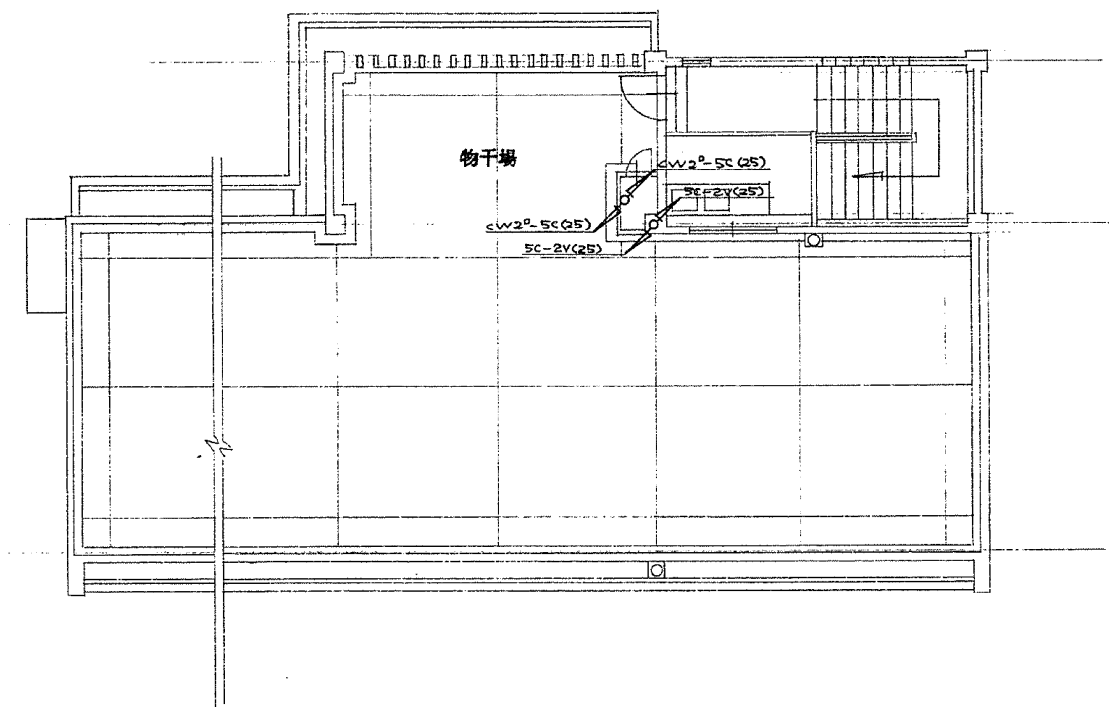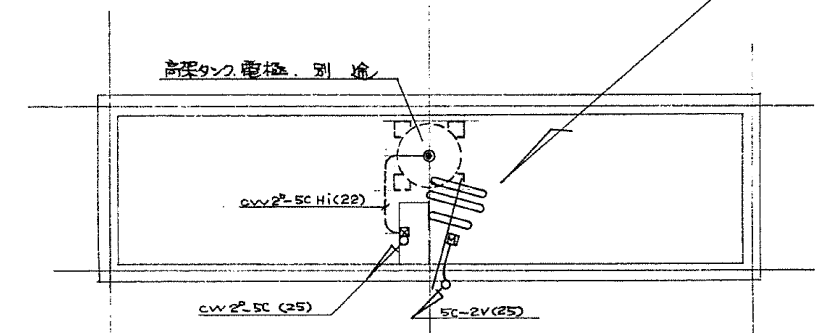


塔屋 平面図


図面番号	工事名	図面種別	縮尺	設計・年月	課長	グループリーダー	担当者	島根県総務部営繕課		〇〇〇〇建築設計事務所 一級建築士事務所 島根県知事登録第1001号 一級建築士 建設大臣登録第93630号 小草 伸春
33(40)	元晴海寮解体工事	幹線弱電設備図【参考図】	1:100 (A2)	R1. 11				設計者	一級建築士登録 第304922号 大坂拓也	

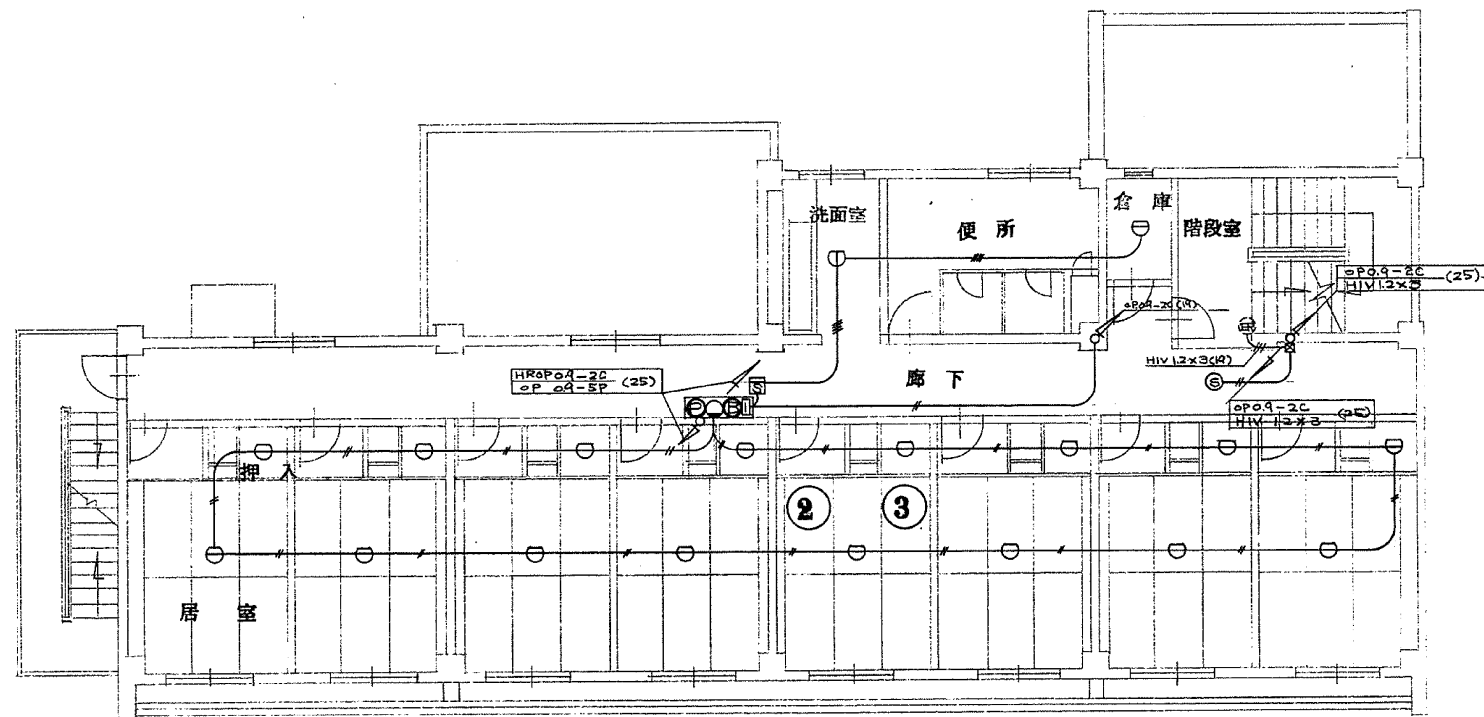

2階・3階 平面図

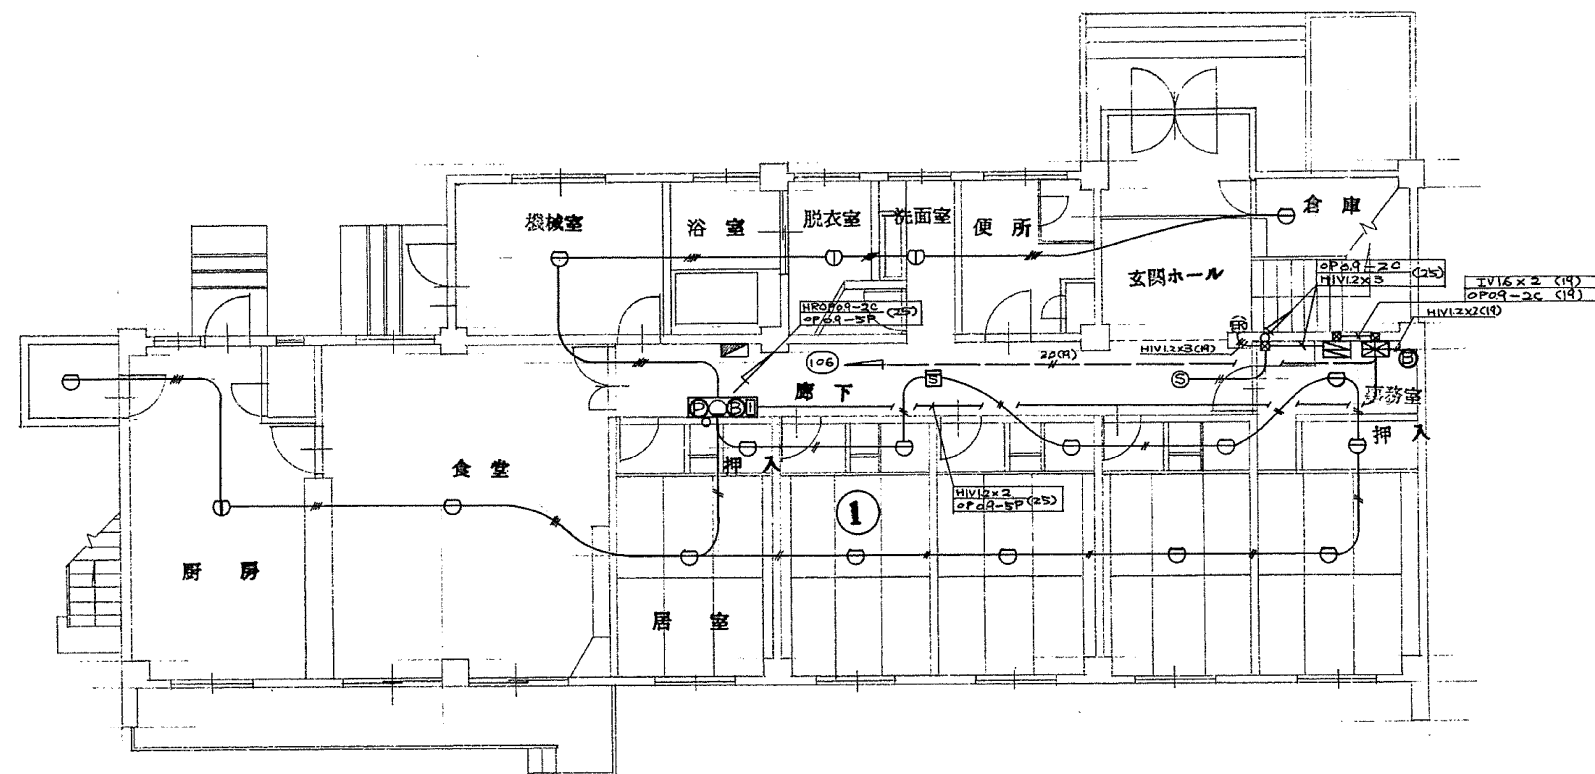

1階 平面図

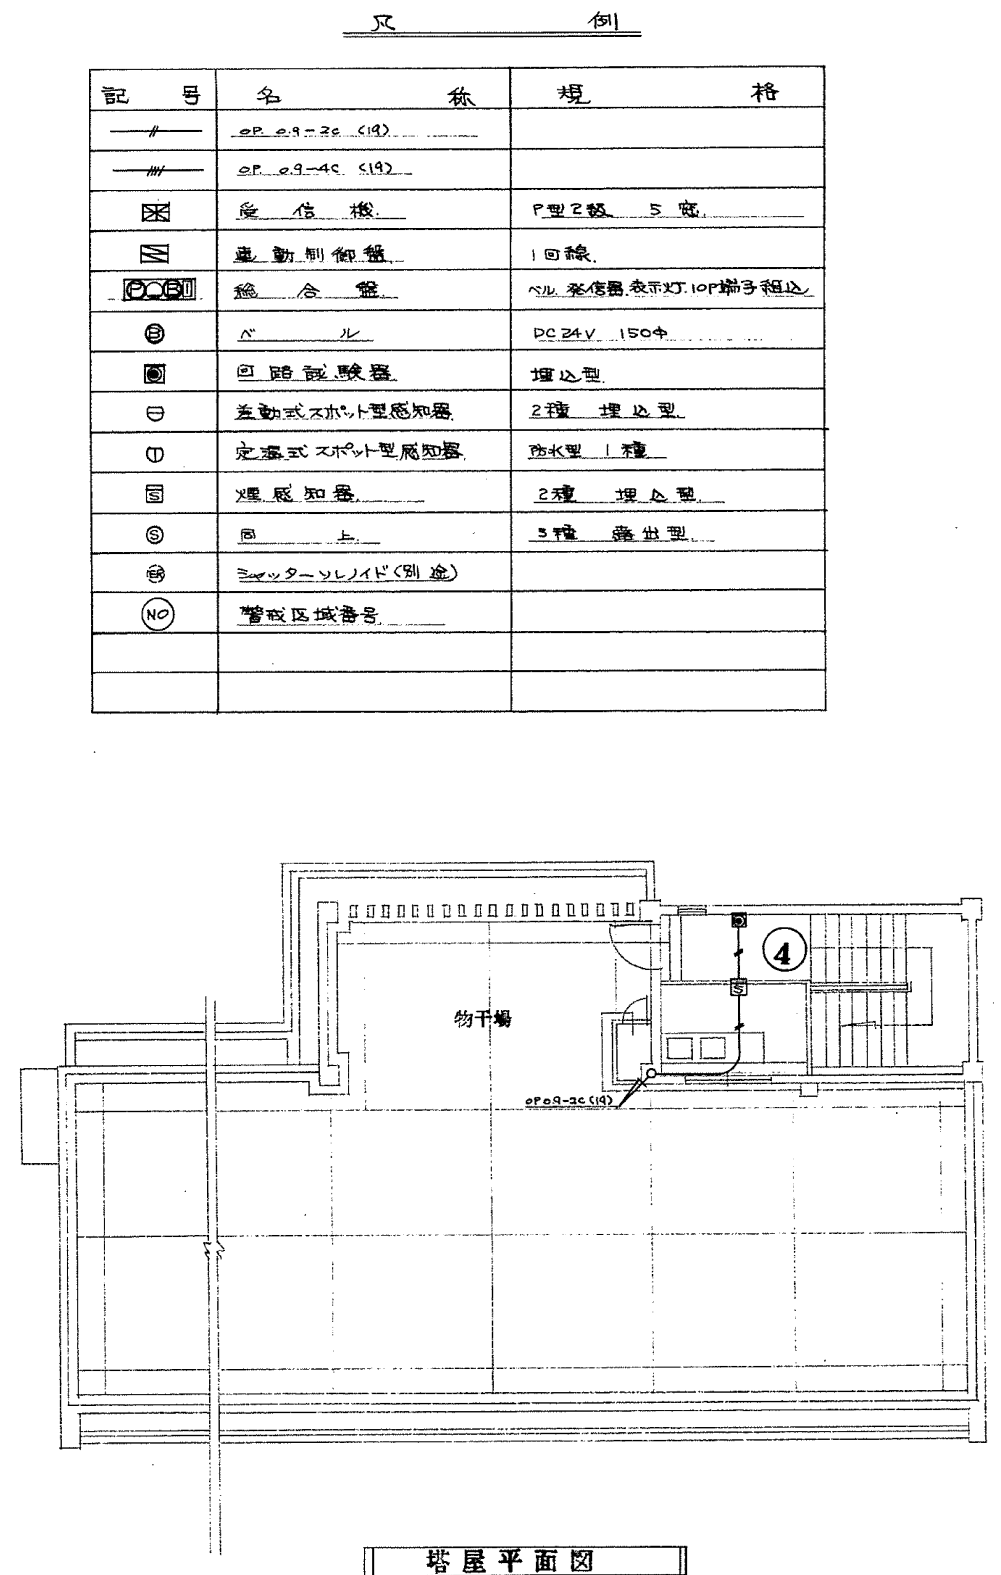


塔屋 平面図

記号	名称	規格
—#—	OP09-2C (19)	
—W—	OP09-4C (19)	
☒	受信機	P型2級 5 電
☒	車動制御盤	1 回線
☒	総合盤	ベル 警報器 表示灯 10P 端子箱 12
⊕	バ	DC 24V 150 中
⊙	回路試験器	埋込型
⊖	差動式スポット型感知器	2 種 埋込型
⊖	定温式スポット型感知器	防水型 1 種
⊖	煙感知器	2 種 埋込型
⊕	⊕	3 種 露出型
⊕	ミッターソレノイド (別途)	
⊖	警報区域番号	

図面番号	工事名	図面種別	縮尺	設計・年月	課長	グループリーダー	担当者	島根県総務部営繕課	設計者
36(40)	元晴海寮解体工事	防災設備図【参考図】	1:100 (A2)	R1. 11				一級建築士事務所 島根県知事登録第1001号 一級建築士 建設大臣登録第93630号 小草 伸春	一級建築士登録 第304922号 大坂拓也

小草建築設計事務所
 一級建築士事務所 島根県知事登録第1001号
 一級建築士 建設大臣登録第93630号 小草 伸春

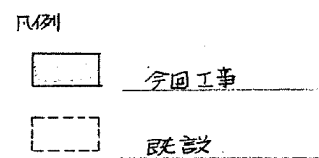


機器一覧表				
番 号	名 称	数 量	規 格 (寸法は参考)	備 考
1	ダストテーブル		210中ジョリク付 450×600×800	厨房
2	シンク		2槽水切付 1,700×600×800	"
3	食器消毒槽		煮沸式 600×600×800	"
4	湯沸器		バランス式 12号	"
5	魚焼器台		スノコ段 750×600×600	"
6	魚焼器		ガス 赤外線グリラー 590×530×290	"
7	ガステーブル		蛇口目3ヶ 900×600×800	"
8	炊飯器		ガス焚 6l	"
9	金台		スノコ1段 900×600×800	"
10	電気冷蔵庫		冷凍室54l 冷蔵庫362l 1φ100V	"
11	配膳台		下部両面戸棚 1200×750×800	"
12	シンク		1槽式 600×700×800	"
13	調理台		スノコ1段 1200×700×800	"
14	下洗シンク		2槽式 1200×600×800	"
15	受水槽		電極棒4極 FRPサドノック丸型 2000l 施錠付	機械室
16	電気温水器		500l 減圧弁式 (中核, 大変換水全等品)	"
17	揚水ポンプ		3φ200V 1.5kW 自吸式 1寸 10 ³ ×150 ³ / _{MIN} ×27 ³ / _{MIN}	"
18	高架水槽		電極棒5極 FRPサドノック丸型 1500l 施錠付	RF
19	湯沸器		熱湯式 PH-42FD	各階洗面所

図面番号	工 事 名	図 面 種 別	縮 尺	設計・年月	課長	グループリーダー	担 当 者	島 根 県 総 務 部 営 繕 課	
37(40)	元晴海寮解体工事	屋外設備図【参考図】	1:300(A2)	R1.11				設 計 者	一級建築士登録 第304922号 大坂拓也


鏨小草建築設計事務所
 一級建築士事務所 島根県知事登録第1001号
 一級建築士 建設大臣登録第93630号 小草 伸春

小草建築設計事務所
一級建築士事務所 島根県知事登録第1001号
一級建築士 建設大臣登録第93630号 小草 伸春

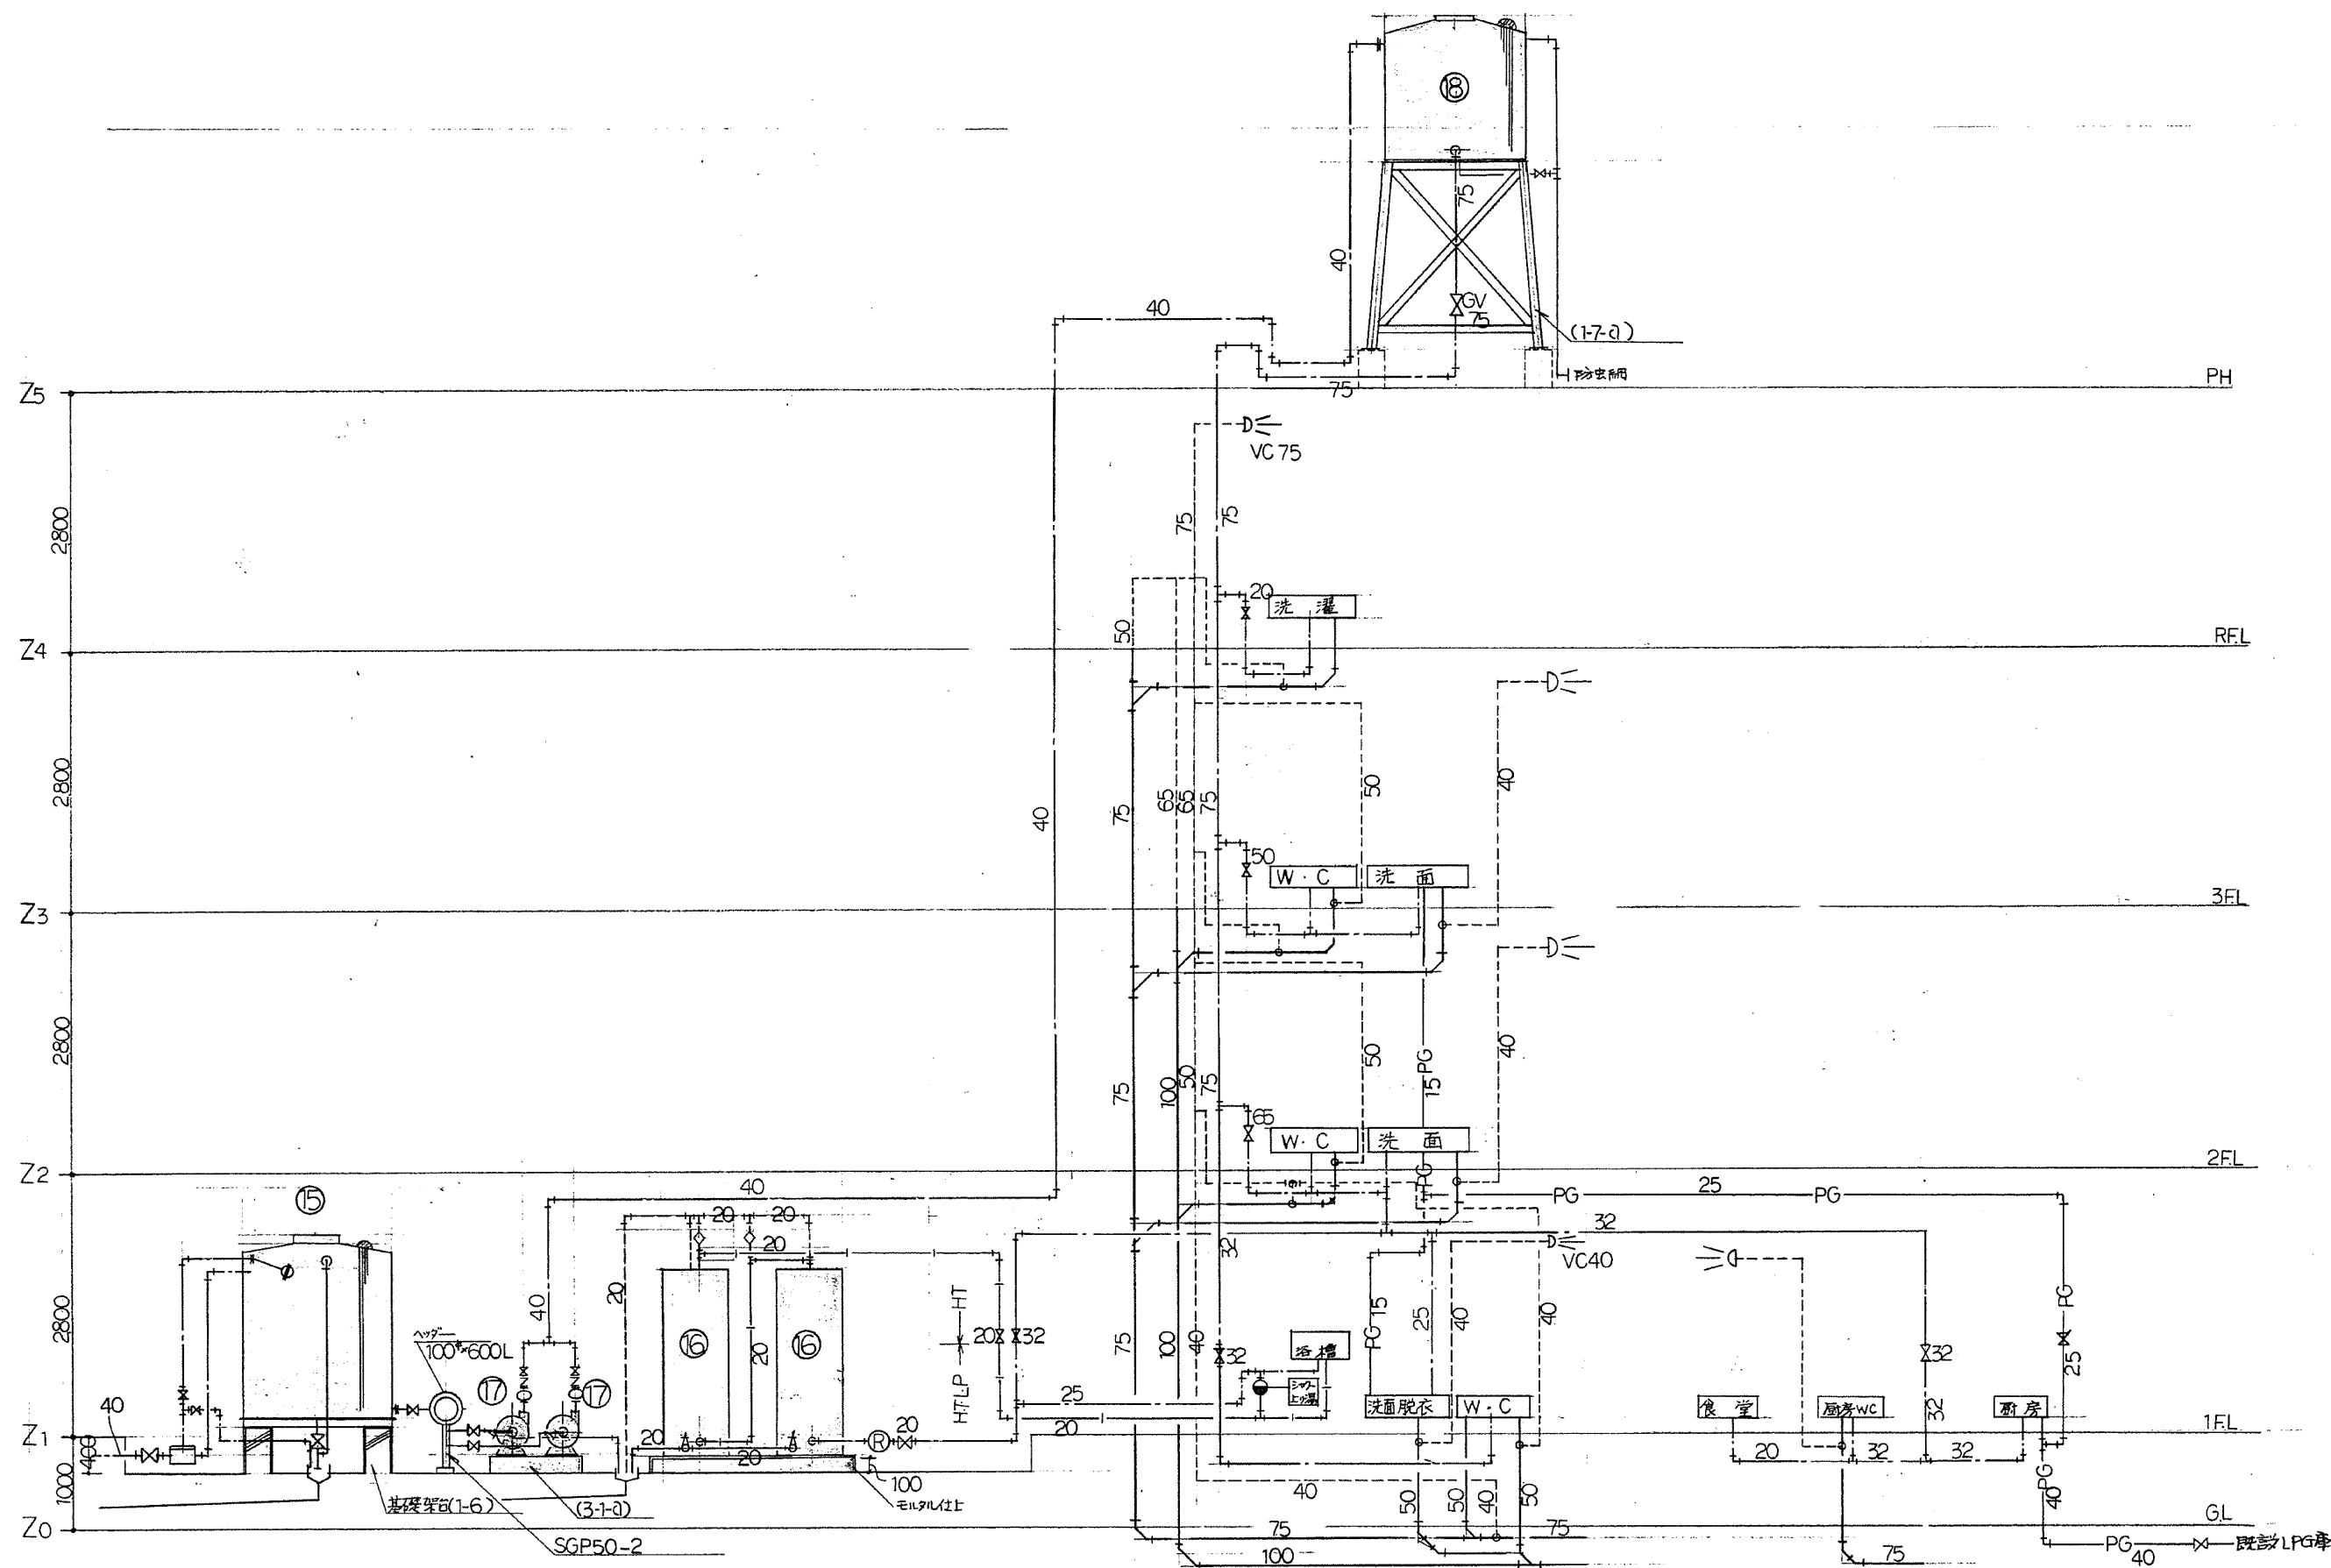

図面番号	工事名	図面種別	縮尺	設計・年月	課長	グループリーダー	担当者	島根県総務部営繕課		〇〇〇〇〇〇建築設計事務所 一級建築士事務所 島根県知事登録第1001号 一級建築士 建設大臣登録第93630号 小草 伸春
38(40)	元晴海寮解体工事	系統図【参考図】	—	R1. 11				設計者	一級建築士登録 第304922号 大坂拓也	




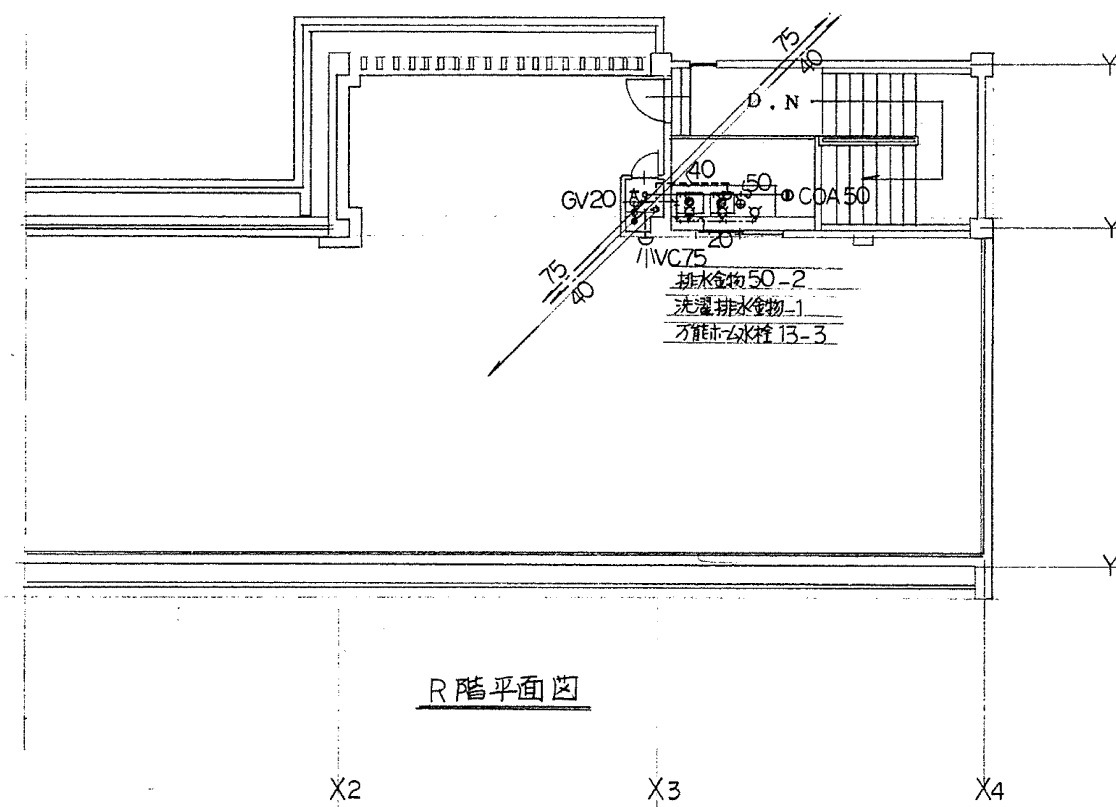


図 面 番 号	工 事 名	図 面 種 別	縮 尺	設計・年月	課長	グループリーダー	担 当 者	島 根 県 総 務 部 営 繕 課		 小 草 建 築 設 計 事 務 所 一級建築士事務所 島根県知事登録第1001号 一級建築士 建設大臣登録第93630号 小 草 伸 春
3 9 (4 0)	元晴海寮解体工事	平面図【参考図】	1 : 1 0 0 (A 2)	R 1 . 1 1				設 計 者	一級建築士登録 第304922号 大坂拓也	

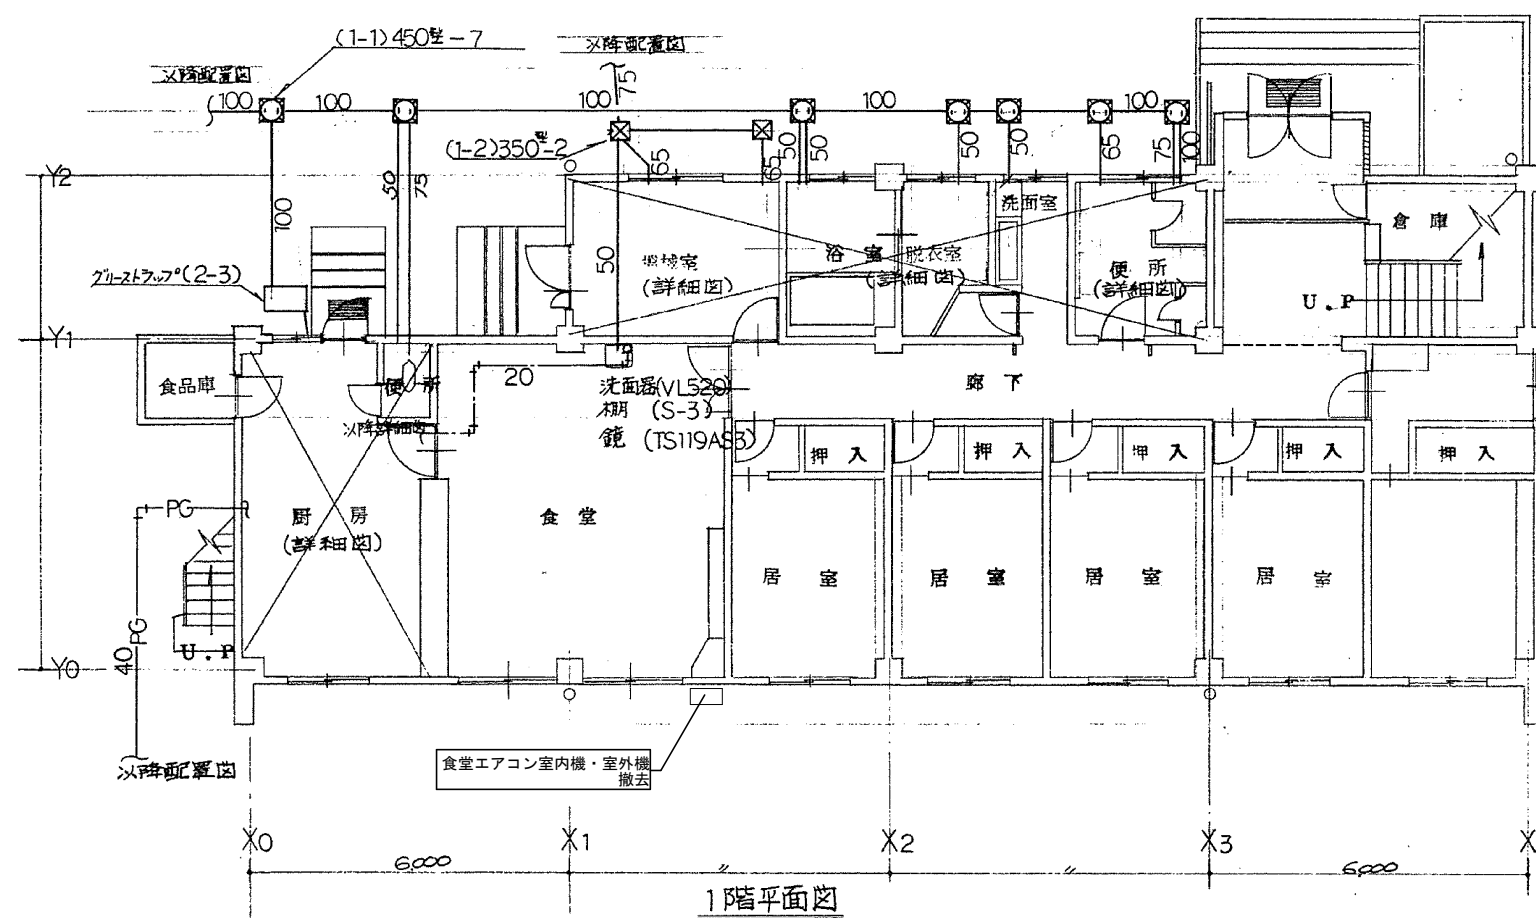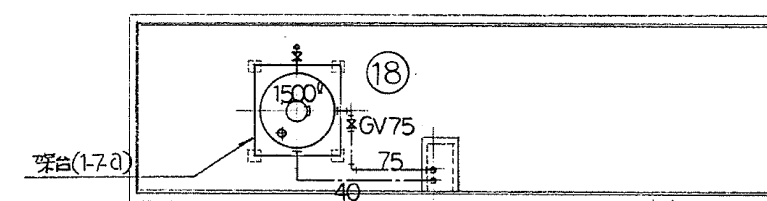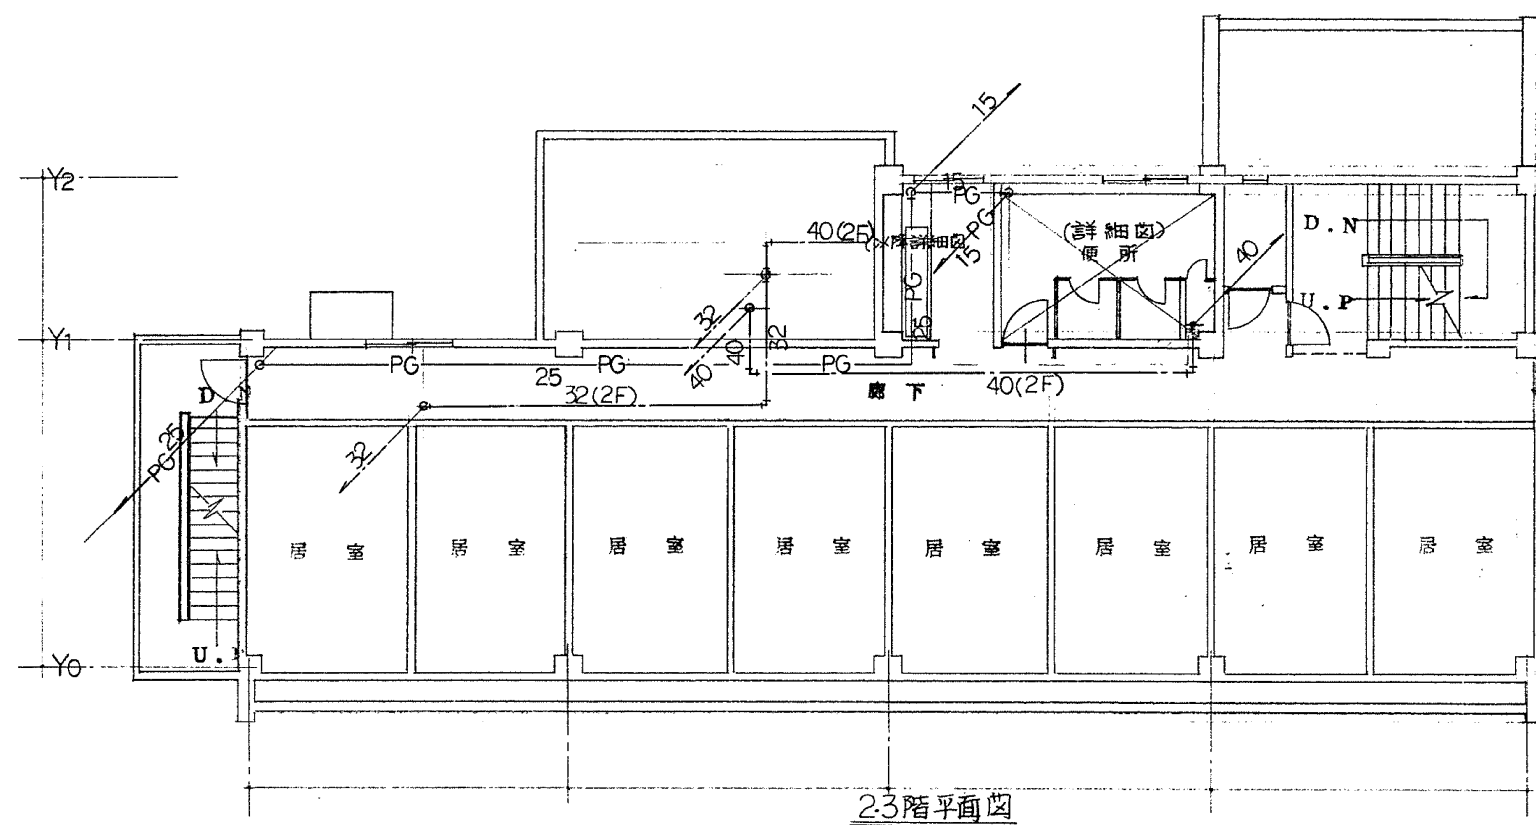