

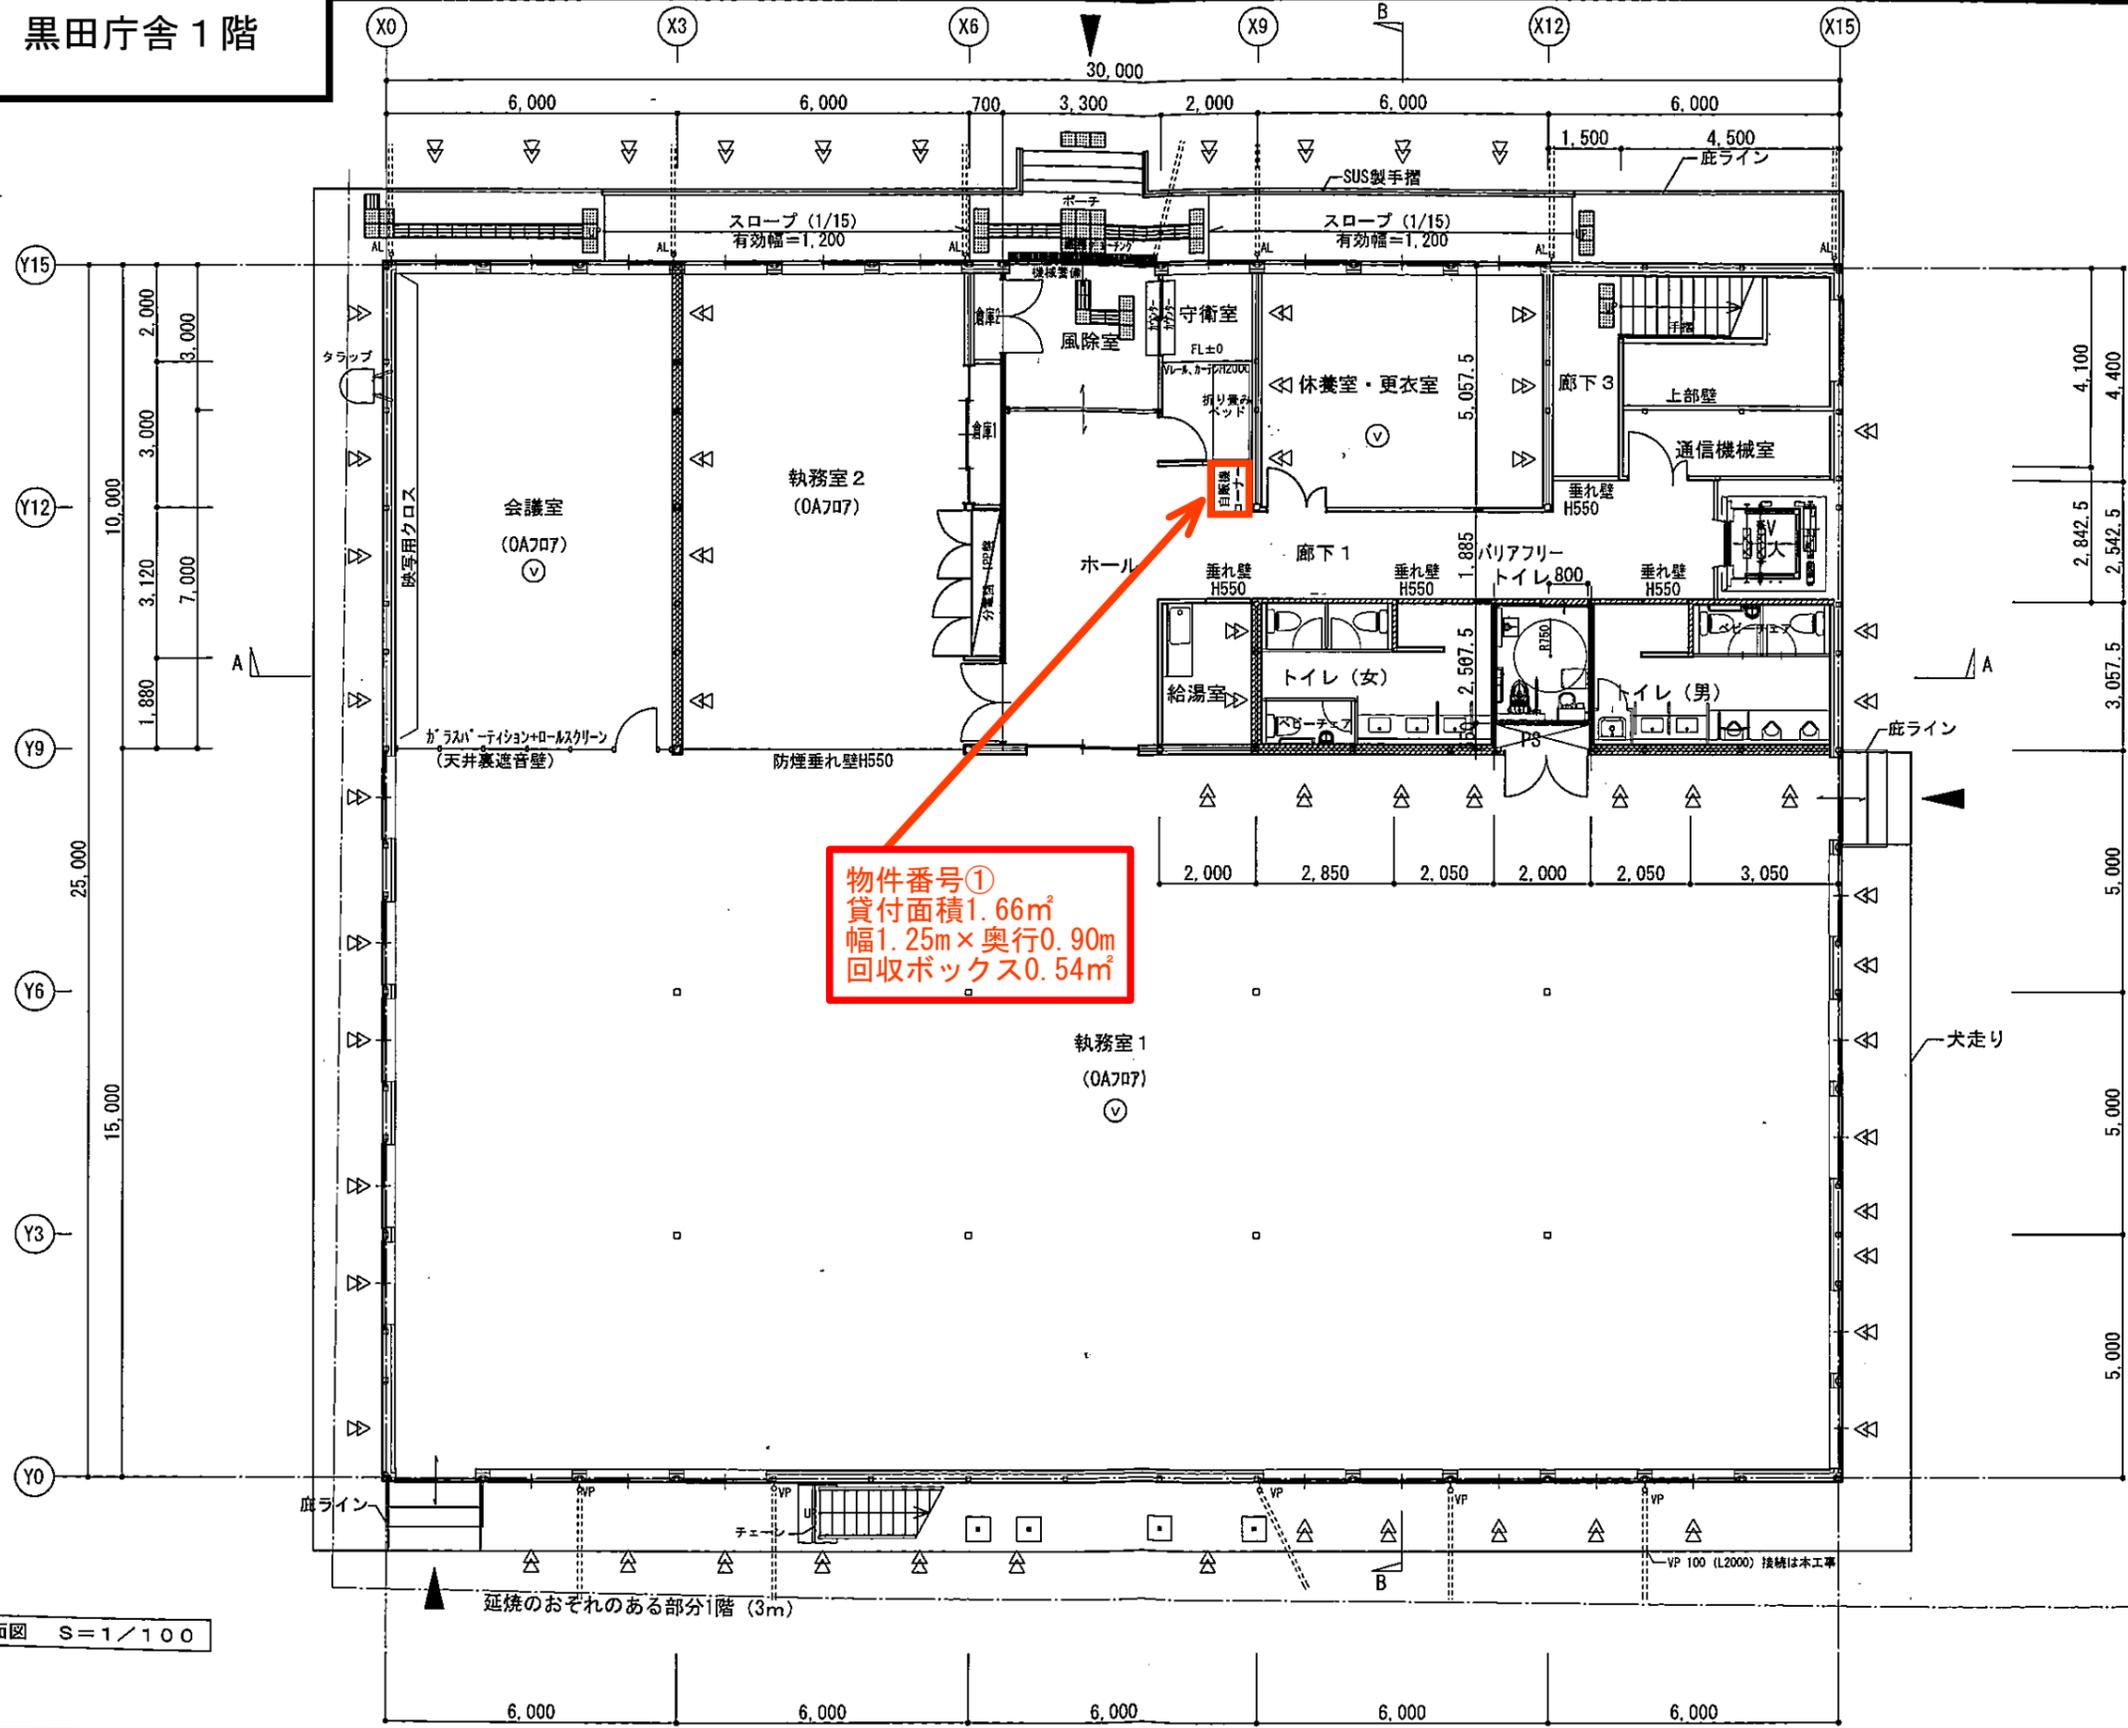


黒田庁舎 1階

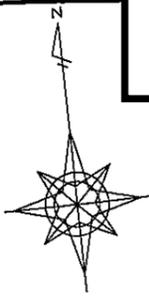

- 凡例
- △ 壁ブレース位置を表す
 - LGS壁 (W65) を示す。
 - ≡≡≡ LGS壁 (W65両側) を示す。
 - ▨ 2階床下端まで遮音壁 LGS壁 (W65) グラスウール=50 (24kg/m³)
 - ⊕ 縦樋: VP100φ
 - AL アルミ製縦樋: 45角
 - ⊙ 化学物質の濃度測定位置を示す

1階 平面図 S=1/100

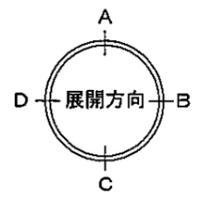

図面番号	工事名	図面種別	縮尺	設計・年月	課長	課長補佐	担当者
A-16	(仮称) 県庁第四分庁舎新築 (建築) 工事	1階平面図	1/100 (A2)	R6.3			
							島根県総務部営繕課
							設計者 一級建築士登録第372276号 吉岡 俊幸

小草建築設計事務所
 一級建築士事務所 島根県知事登録第1001号
 一級建築士 建設大臣登録第93630号 小草 伸幸