



位置図

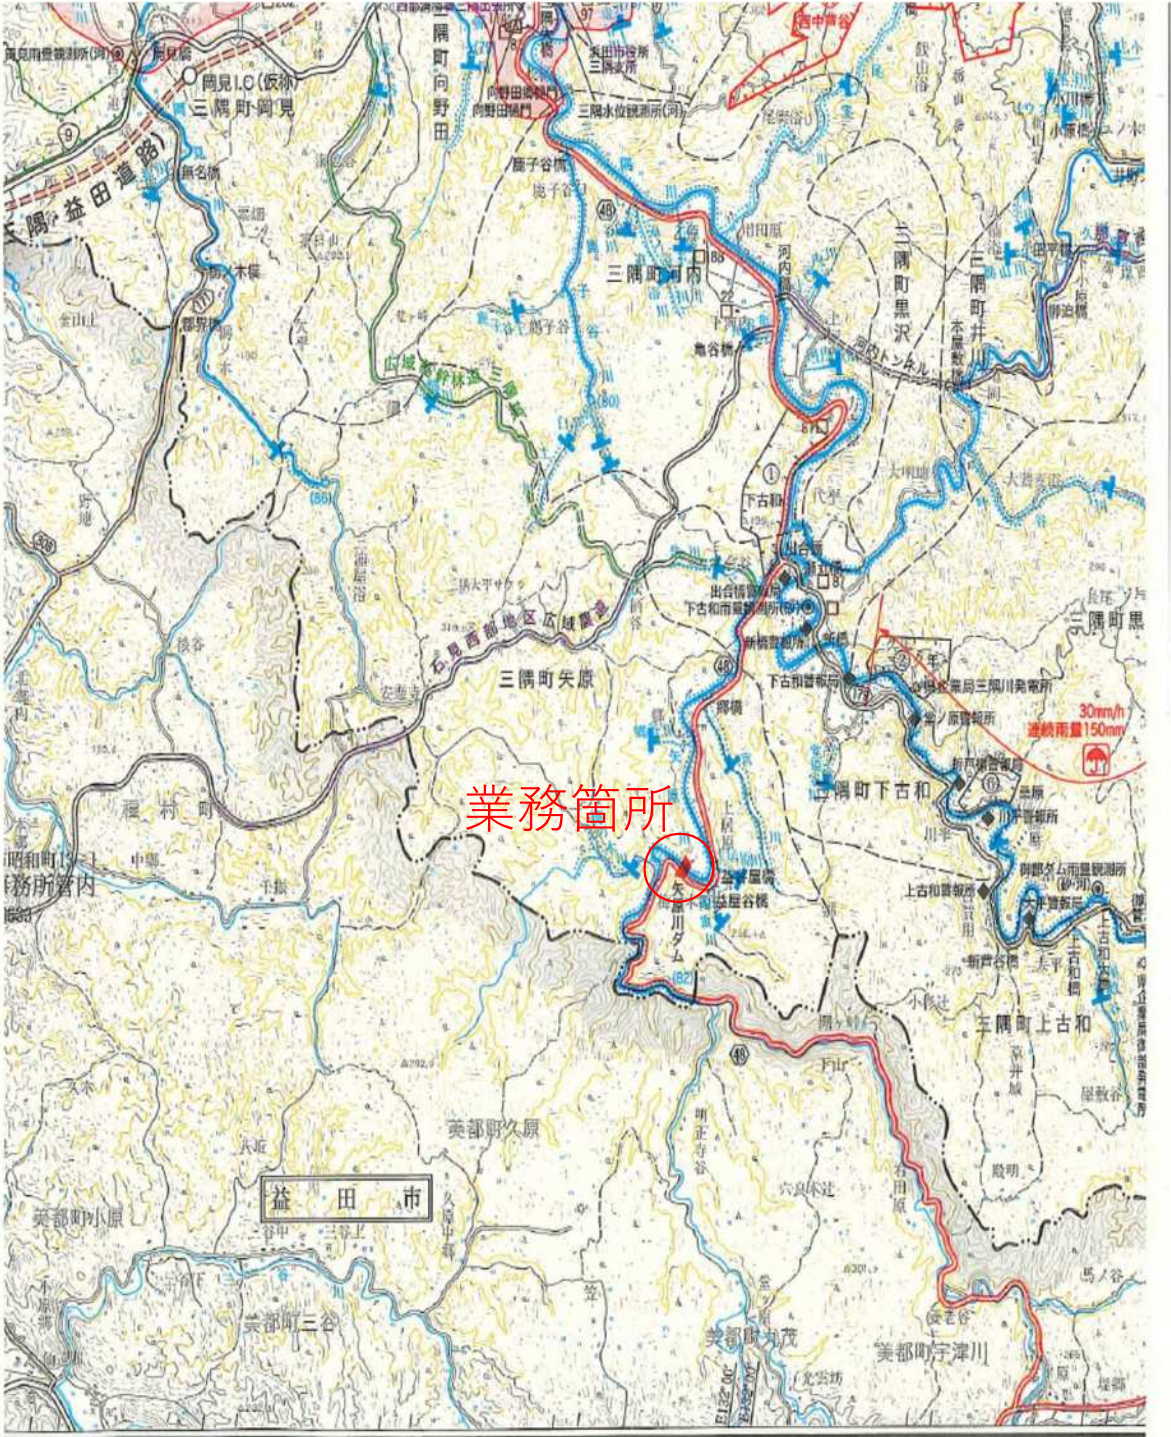

ダム平面図


矢原川ダム建設事業
本体実施設計（配置設計）及び水理模型実験検討業務委託

S=1:500

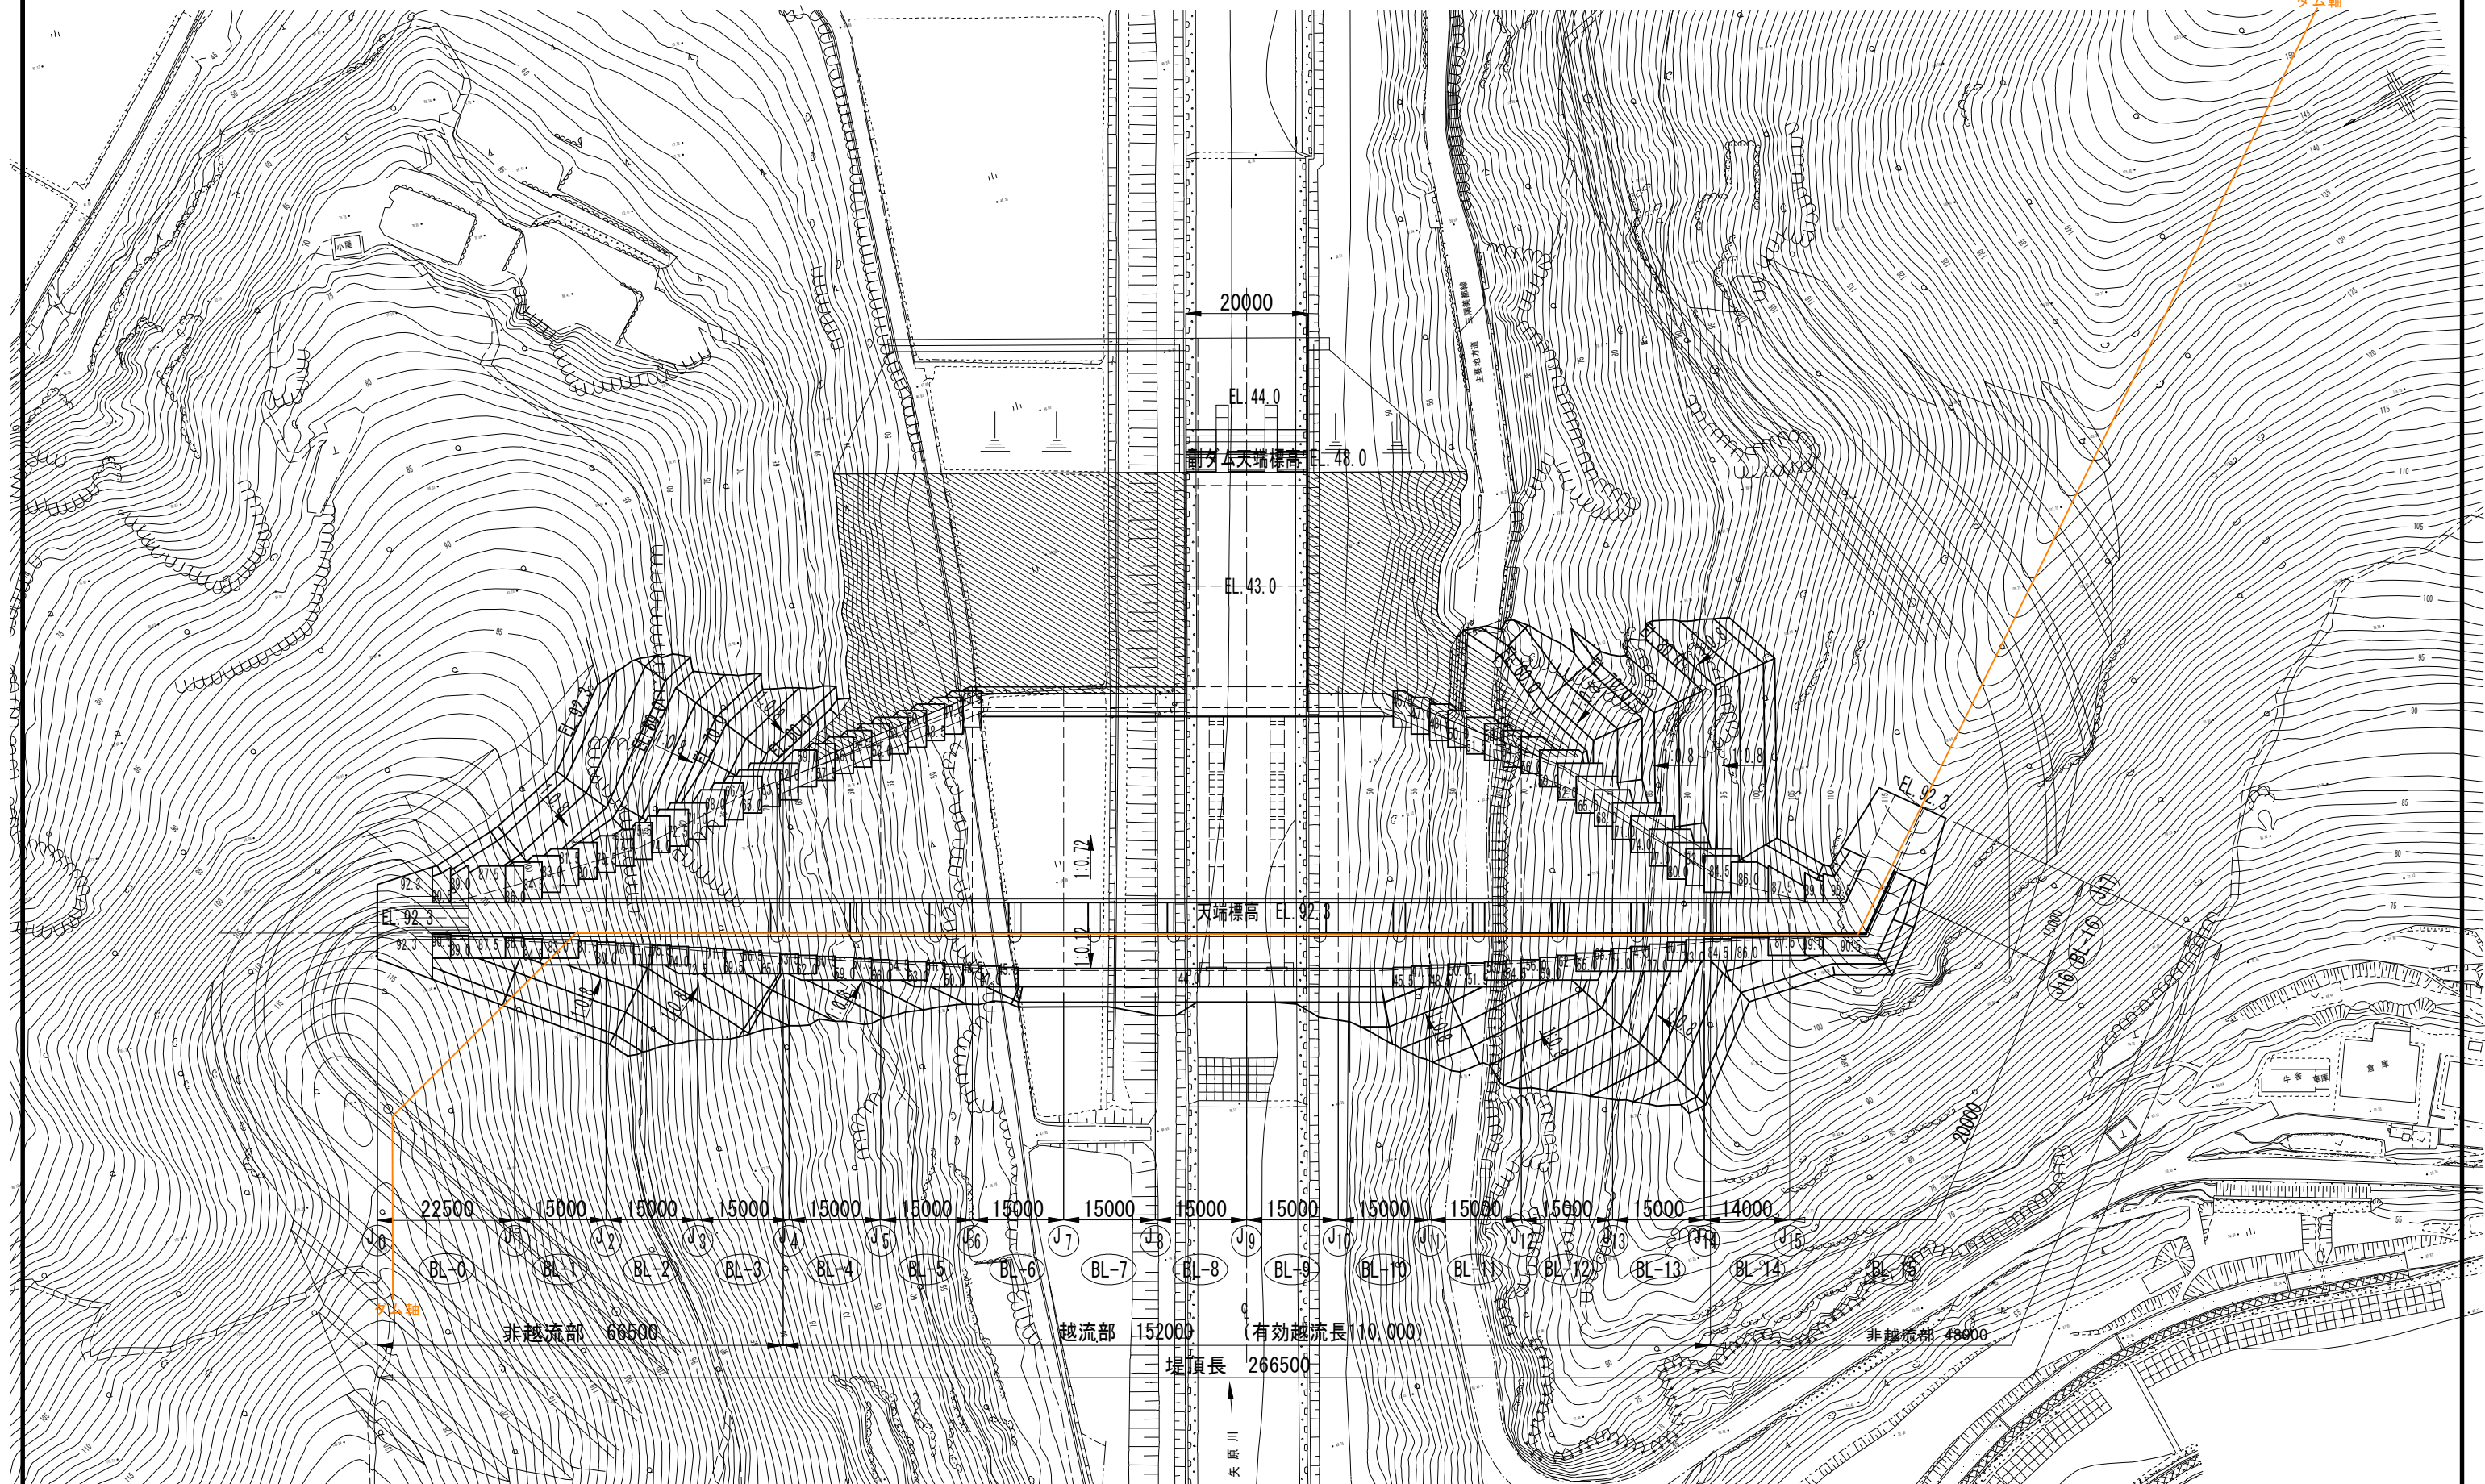

実施

ダム標準断面図 矢原川ダム建設事業 本体実施設計（配置設計）及び水理模型実験検討業務委託

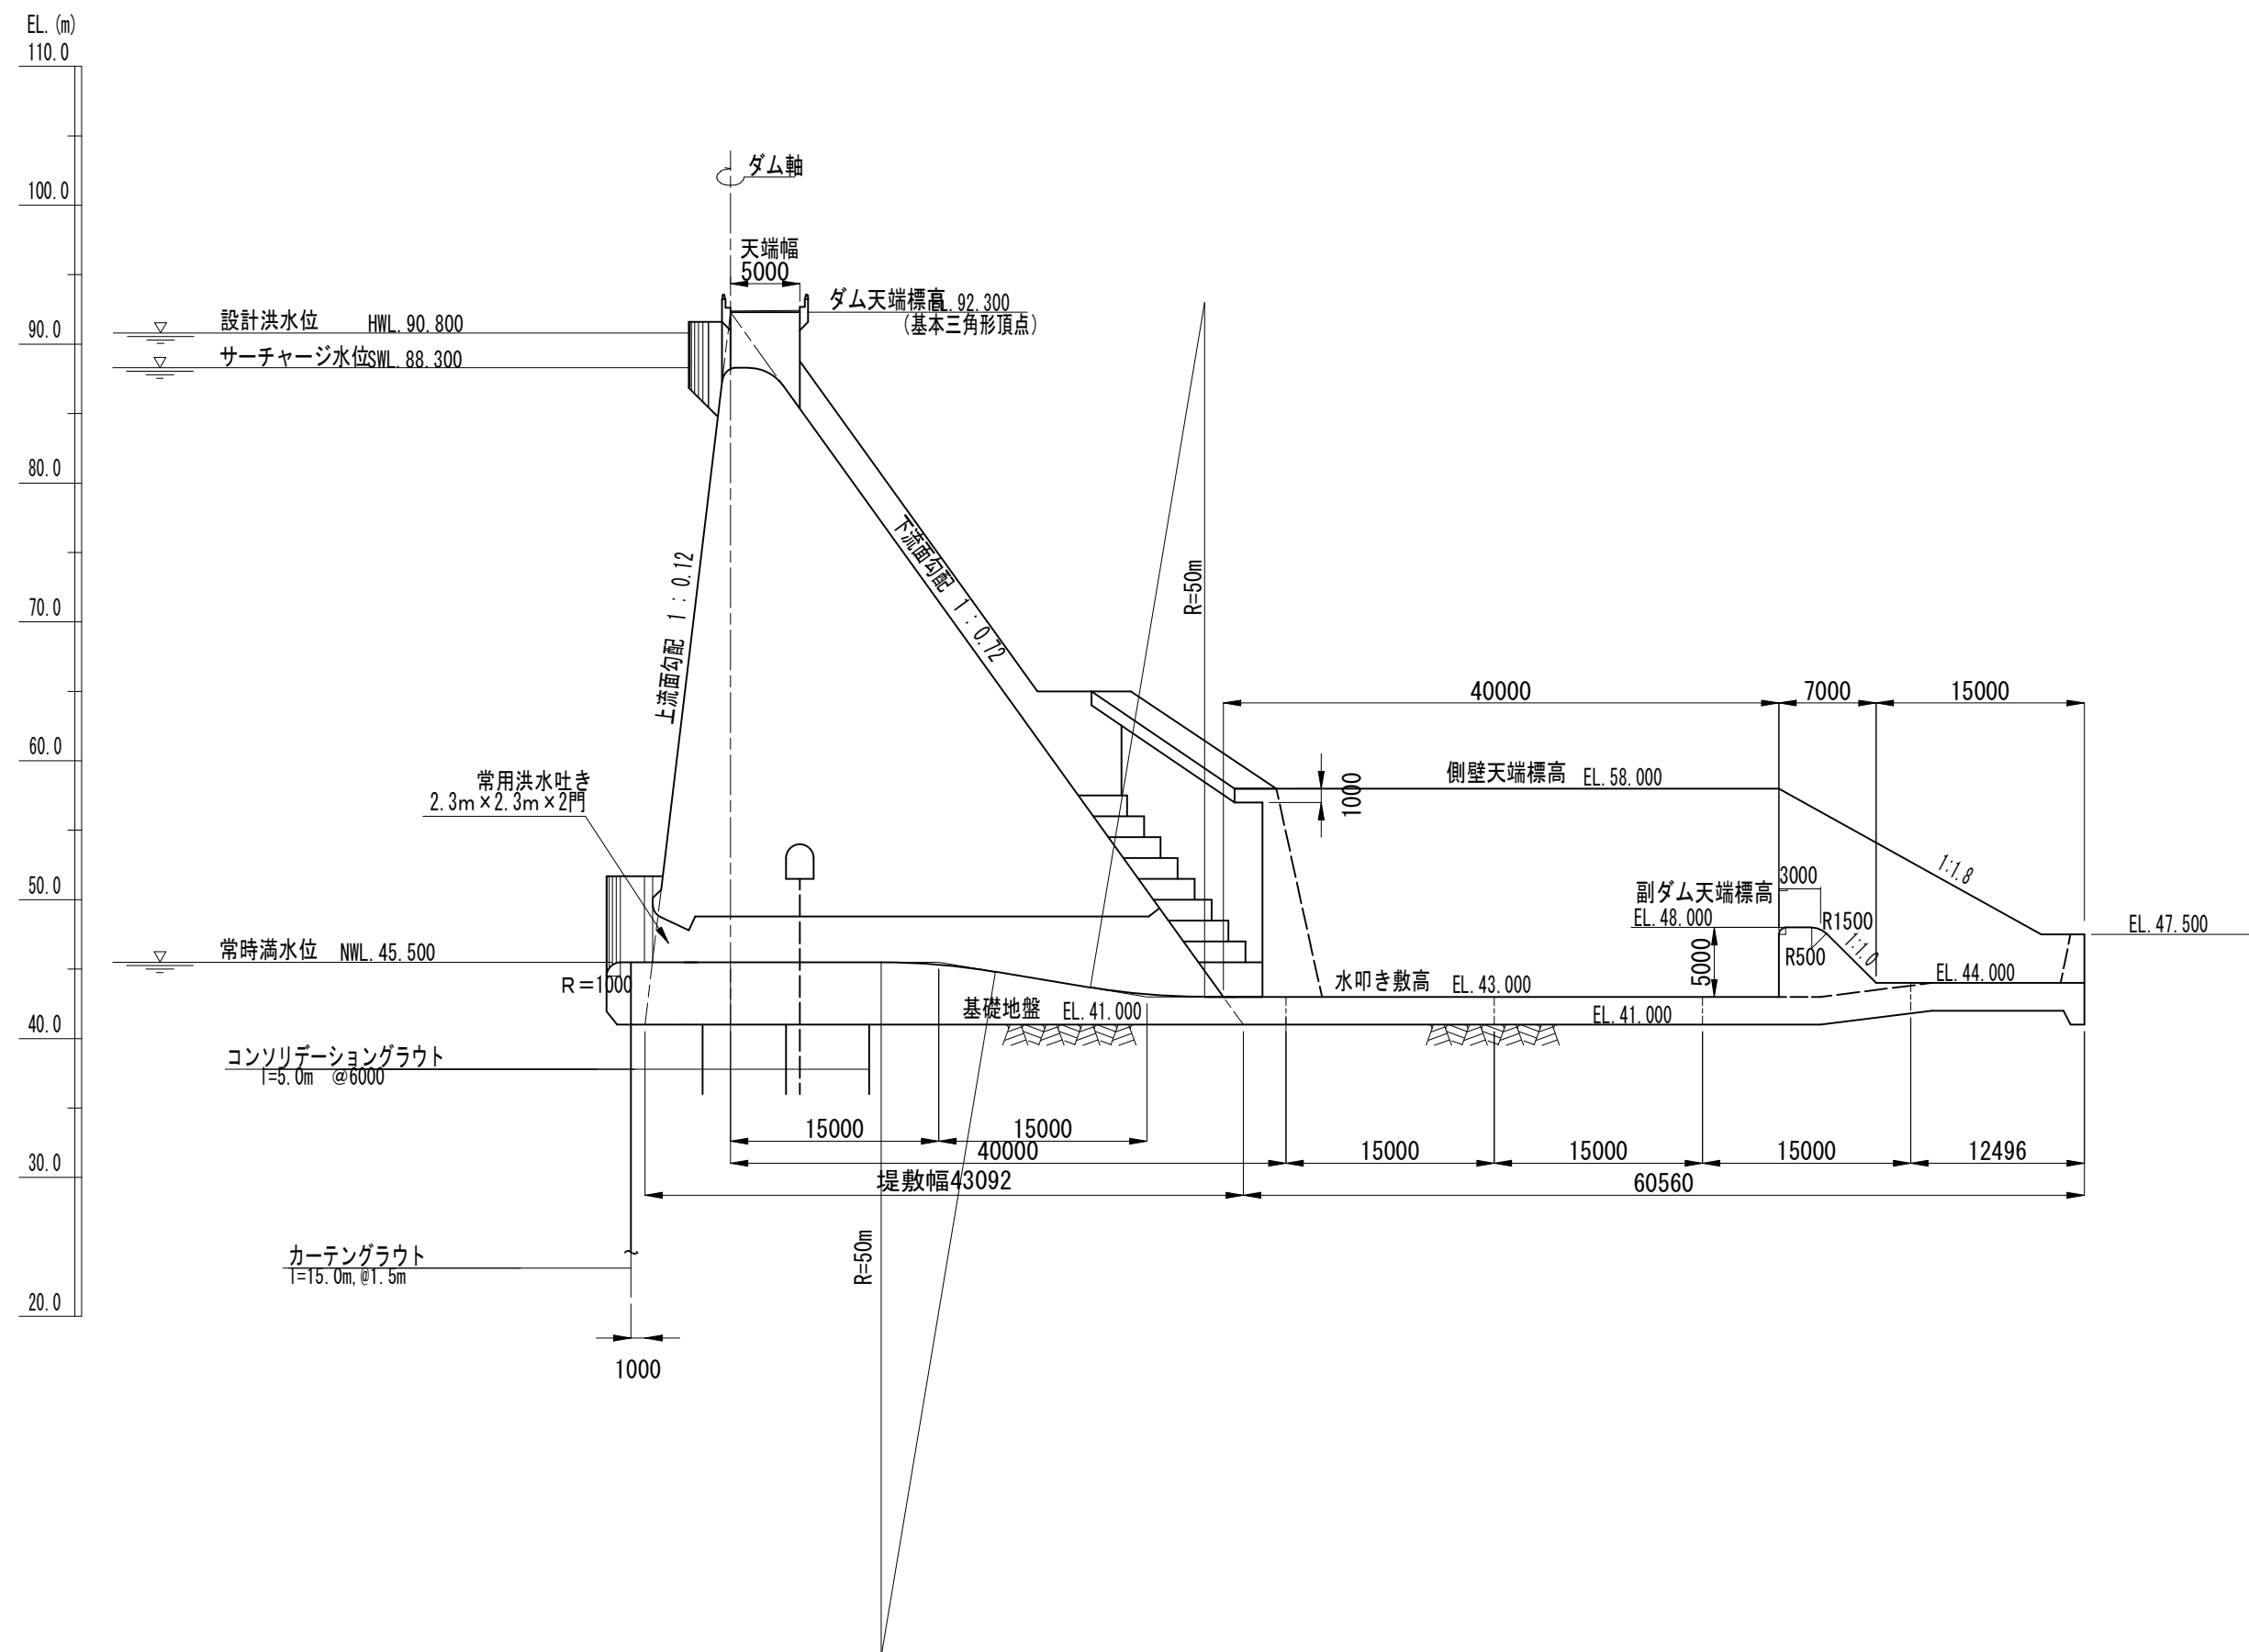


实施

矢原川ダム建設事業 本体実施設計（配置設計）及び水理模型実験検討業務委託

ダム下流面図



S=1:500

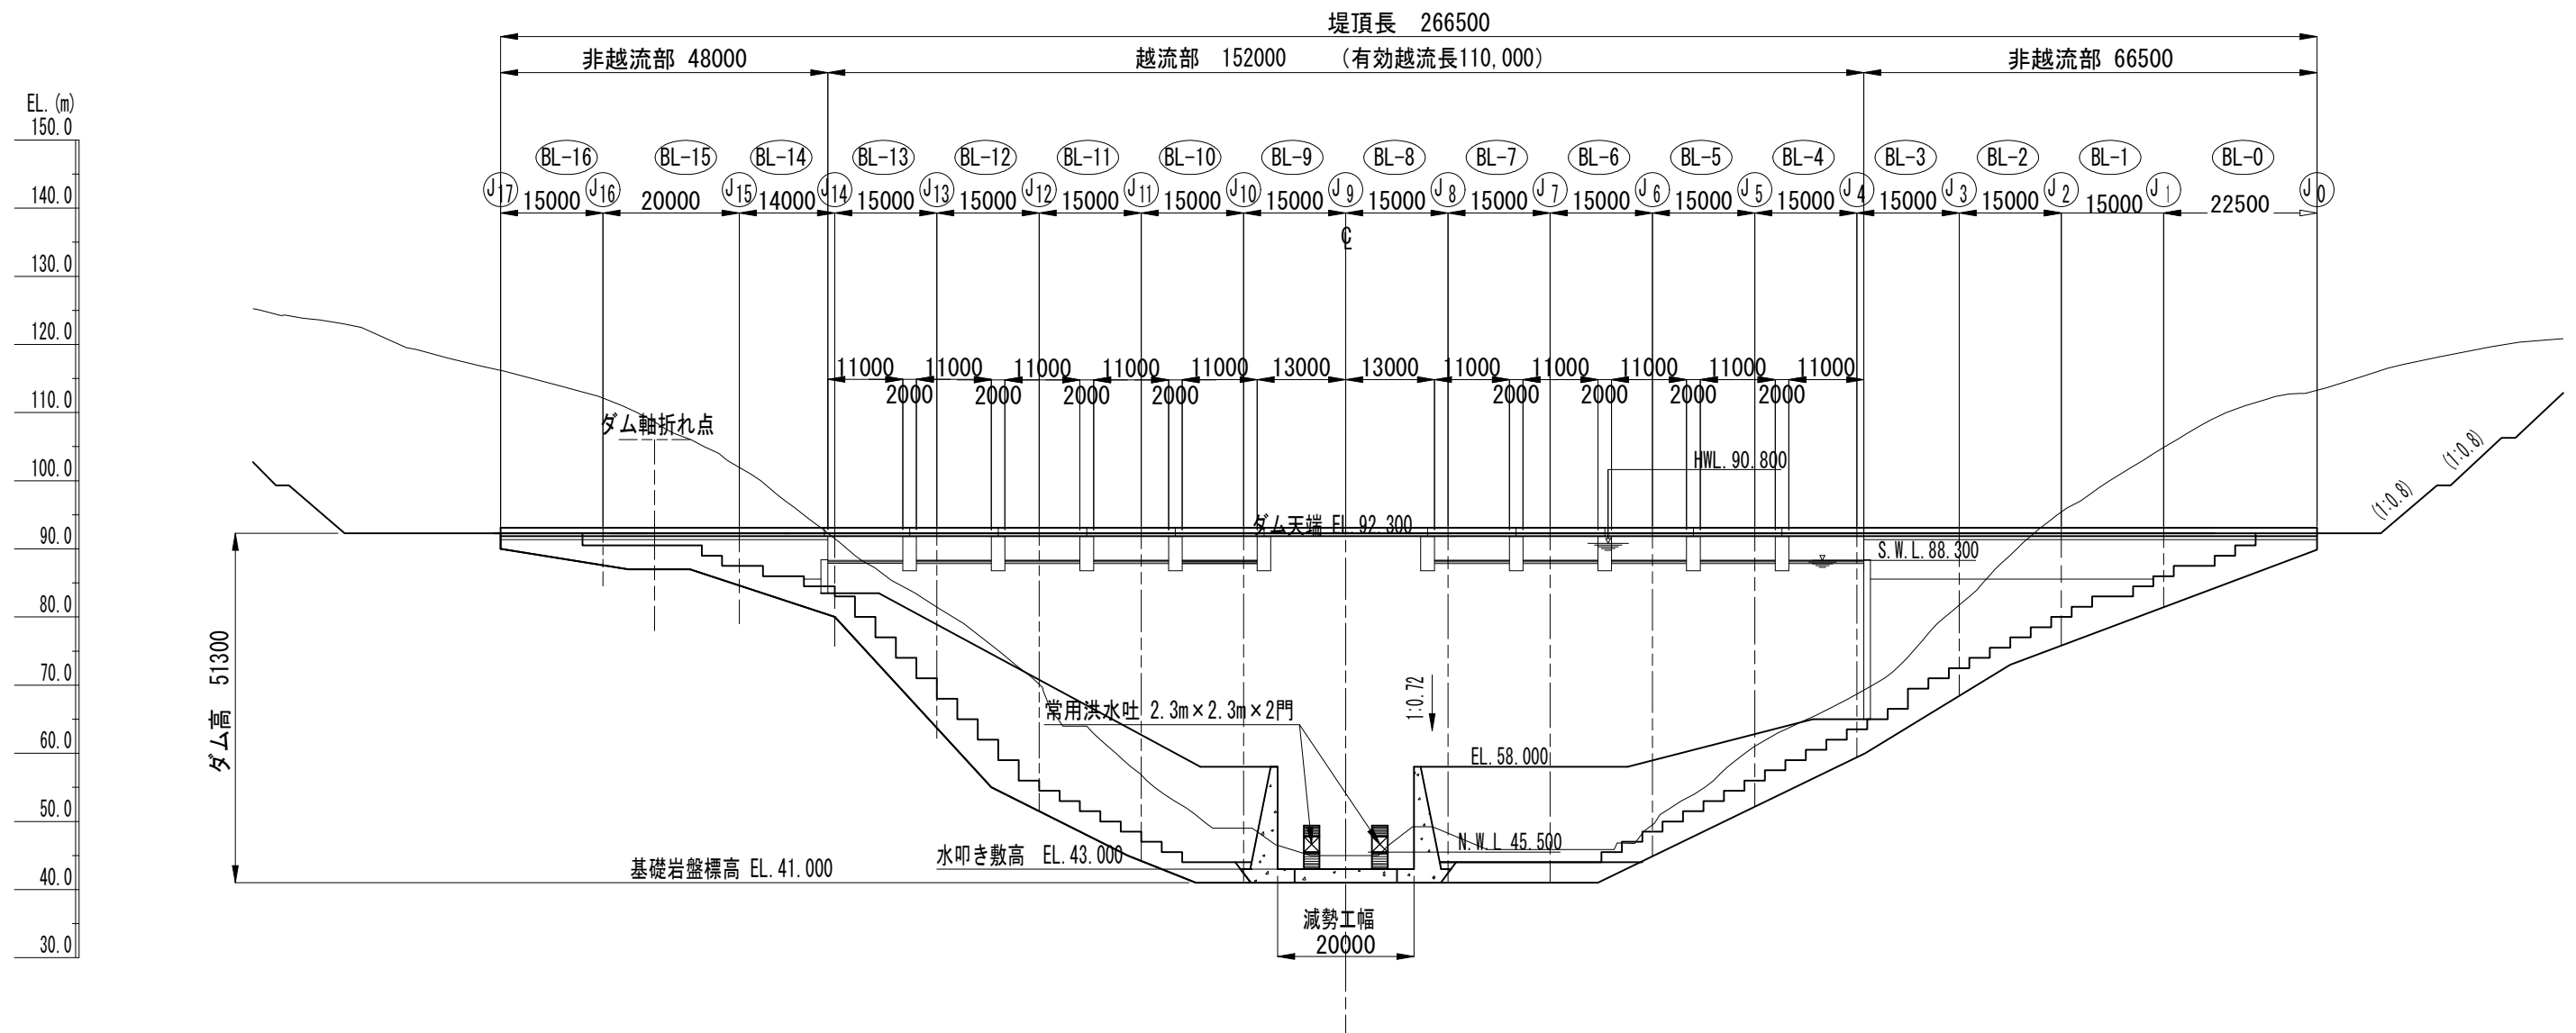

実 施

附図－6 C～両岸折れ軸地質断面図
 A1 S=1:750
 A3 S=1:1,500

矢原川ダム建設事業
 本体実施設計（配置設計）及び水理模型実験検討業務委託

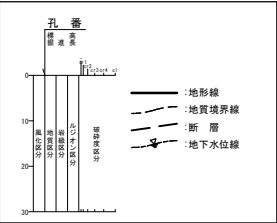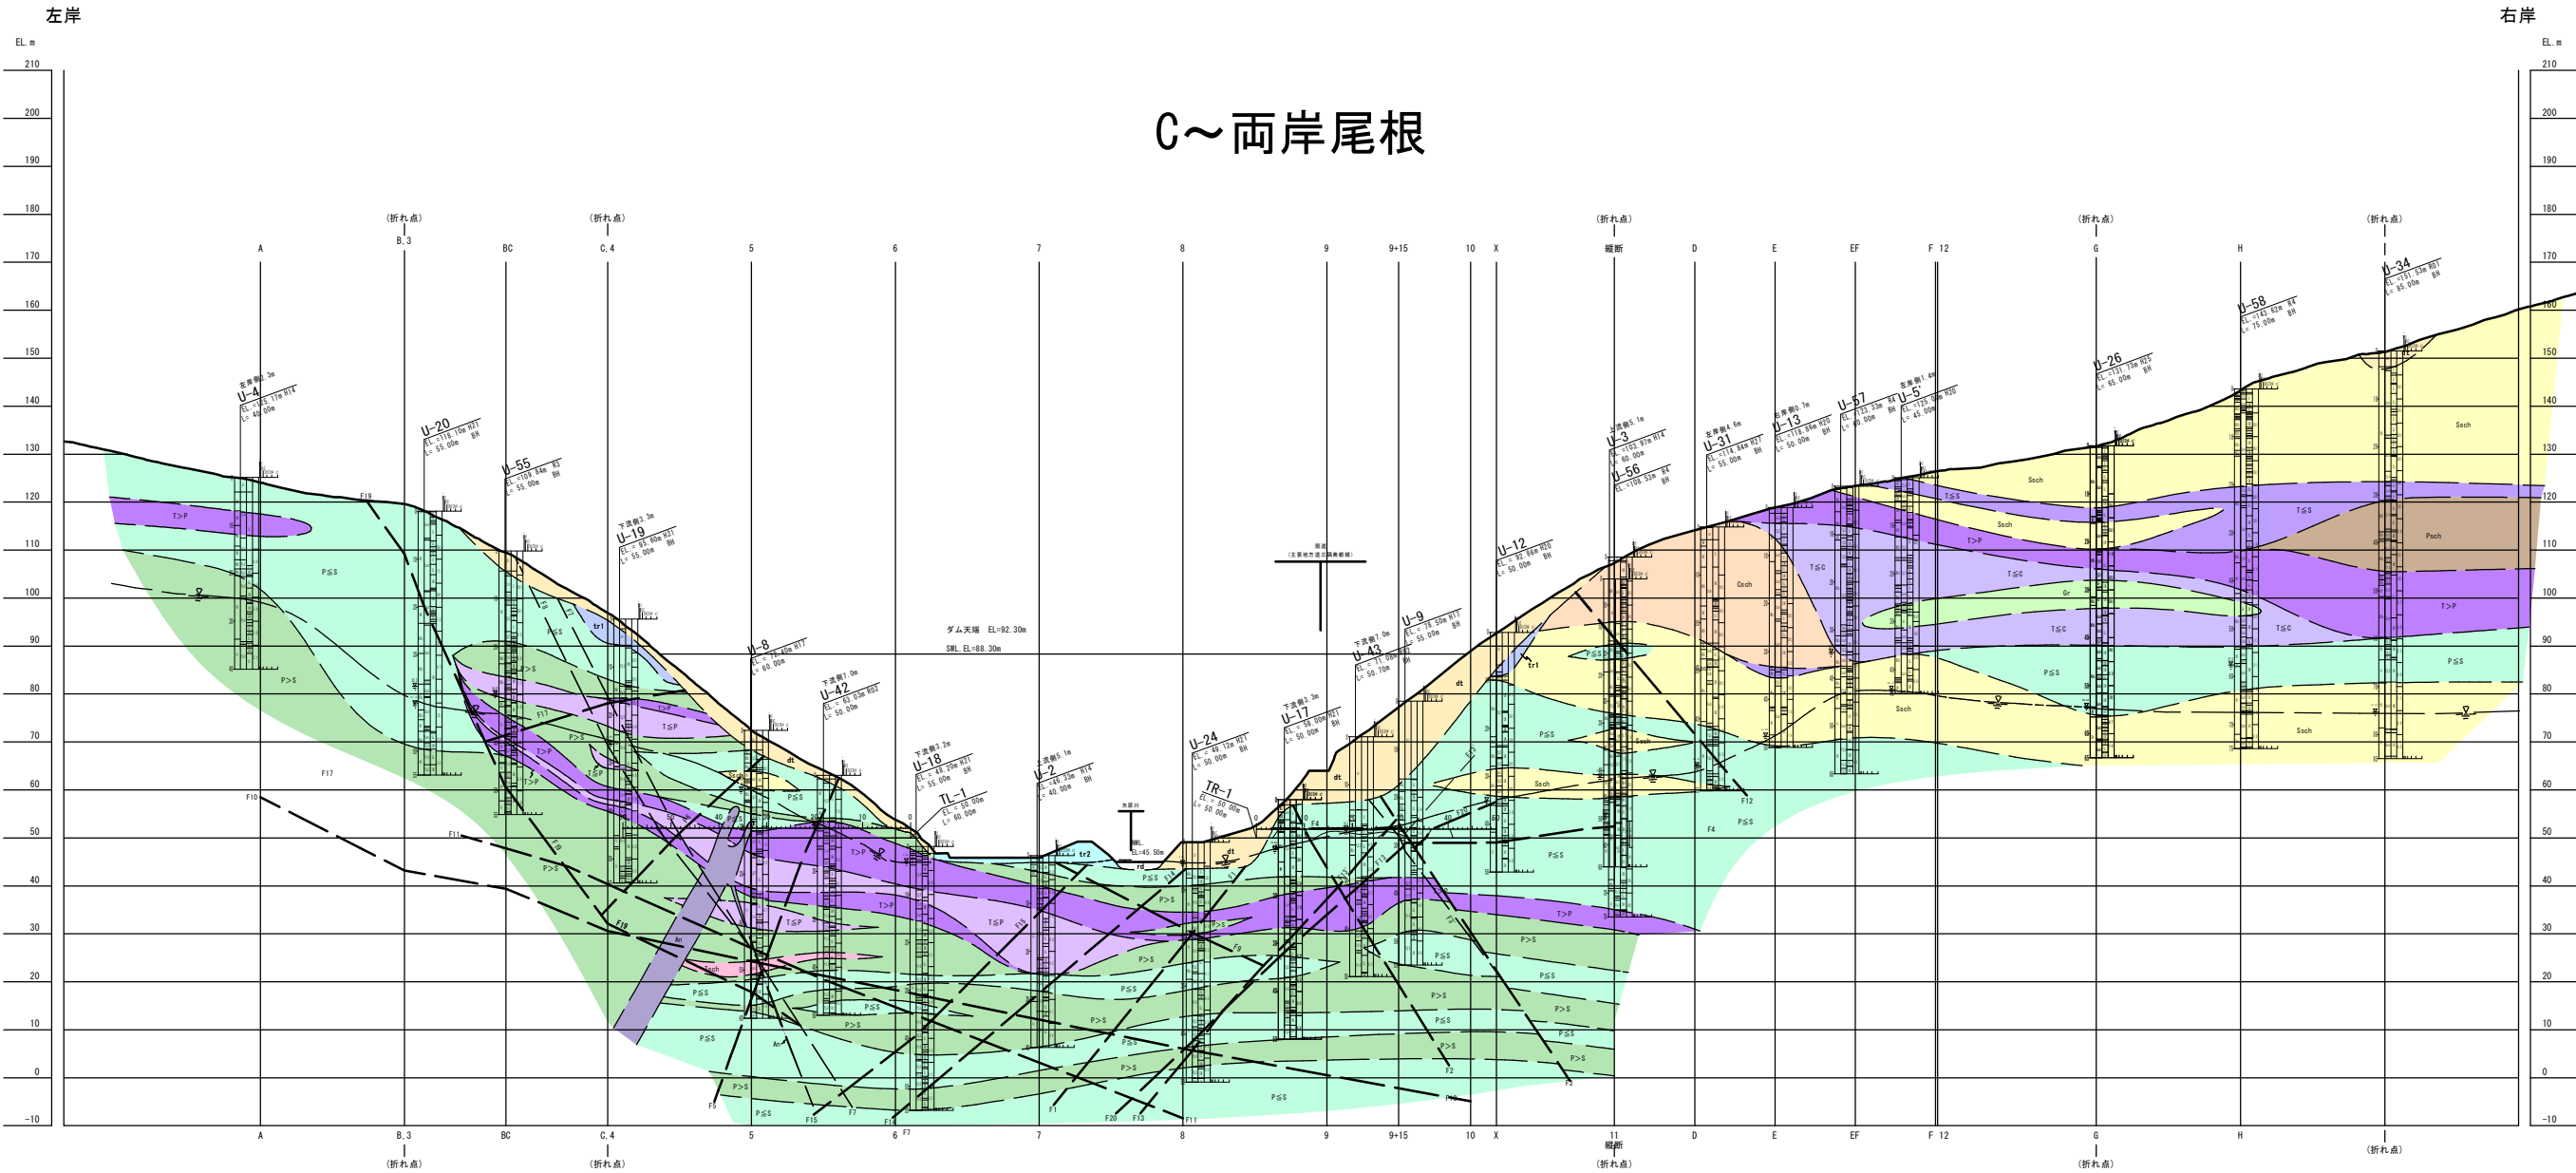


地質区分凡例			
地質時代	地質区分	地質記号	岩相・層相
第四紀	現河床堆積物	rd	礫・砂
	崖壁堆積物	dt	礫・砂・粘土
	低位段丘堆積物	tr2	礫・砂・粘土
	高位段丘堆積物	tr1	礫・砂・粘土
第三紀	岩類	Ad	酸性侵入岩
		An	中性侵入岩
		Ls	石灰岩
		Psch	凝灰岩
	三郎成成岩類	Tsch&Ssch	凝灰岩・凝灰岩互層
		Tsch&Push	凝灰岩・凝灰岩互層
		Tsch>Push	凝灰岩・凝灰岩互層
		Tsch>Ssch	凝灰岩・凝灰岩互層
		Tsch>Ssch	凝灰岩・凝灰岩互層
	三郎成成岩類	Ssch	砂岩
		Tsch	凝灰岩
古生代	三郎成成岩類	Csch	凝灰岩
		Gr	緑色岩

年度	令和	年度	
番号	矢	番号	
工事名	矢原川ダム建設事業		
通川地名	矢原川ダム		
施工箇所	浜田	三郎	矢原 地内
図面名称	C～両岸折れ軸地質断面図		
縮尺	縮尺A1 S=1:750 縮尺A3 S=1:1,500		
設計	会社及び責任者		
調査			
設計			
30	葉の内		
6			

※R6年度時点地質情報

矢原川ダム建設事業
本体実施設計（配置設計）及び水理模型実験検討業務委託

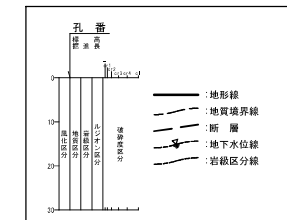

岩級区分凡例

	D級
	CL級
	CM級
	CH級

年 度	令和	年度
番 号	災	号
工事名	矢張川ダム建設事業	
運川港名	矢張川ダム	
施工箇所	浜田 (甲)	三隅 (甲) 矢野 地内
図面名称	C～両岸折れ軸岩級区分図 施設A1 S=1,750 施設A3 S=1,150	
設計 測 量 調 査	会社及び責任者	
設 計		
	30	7

