



位置図

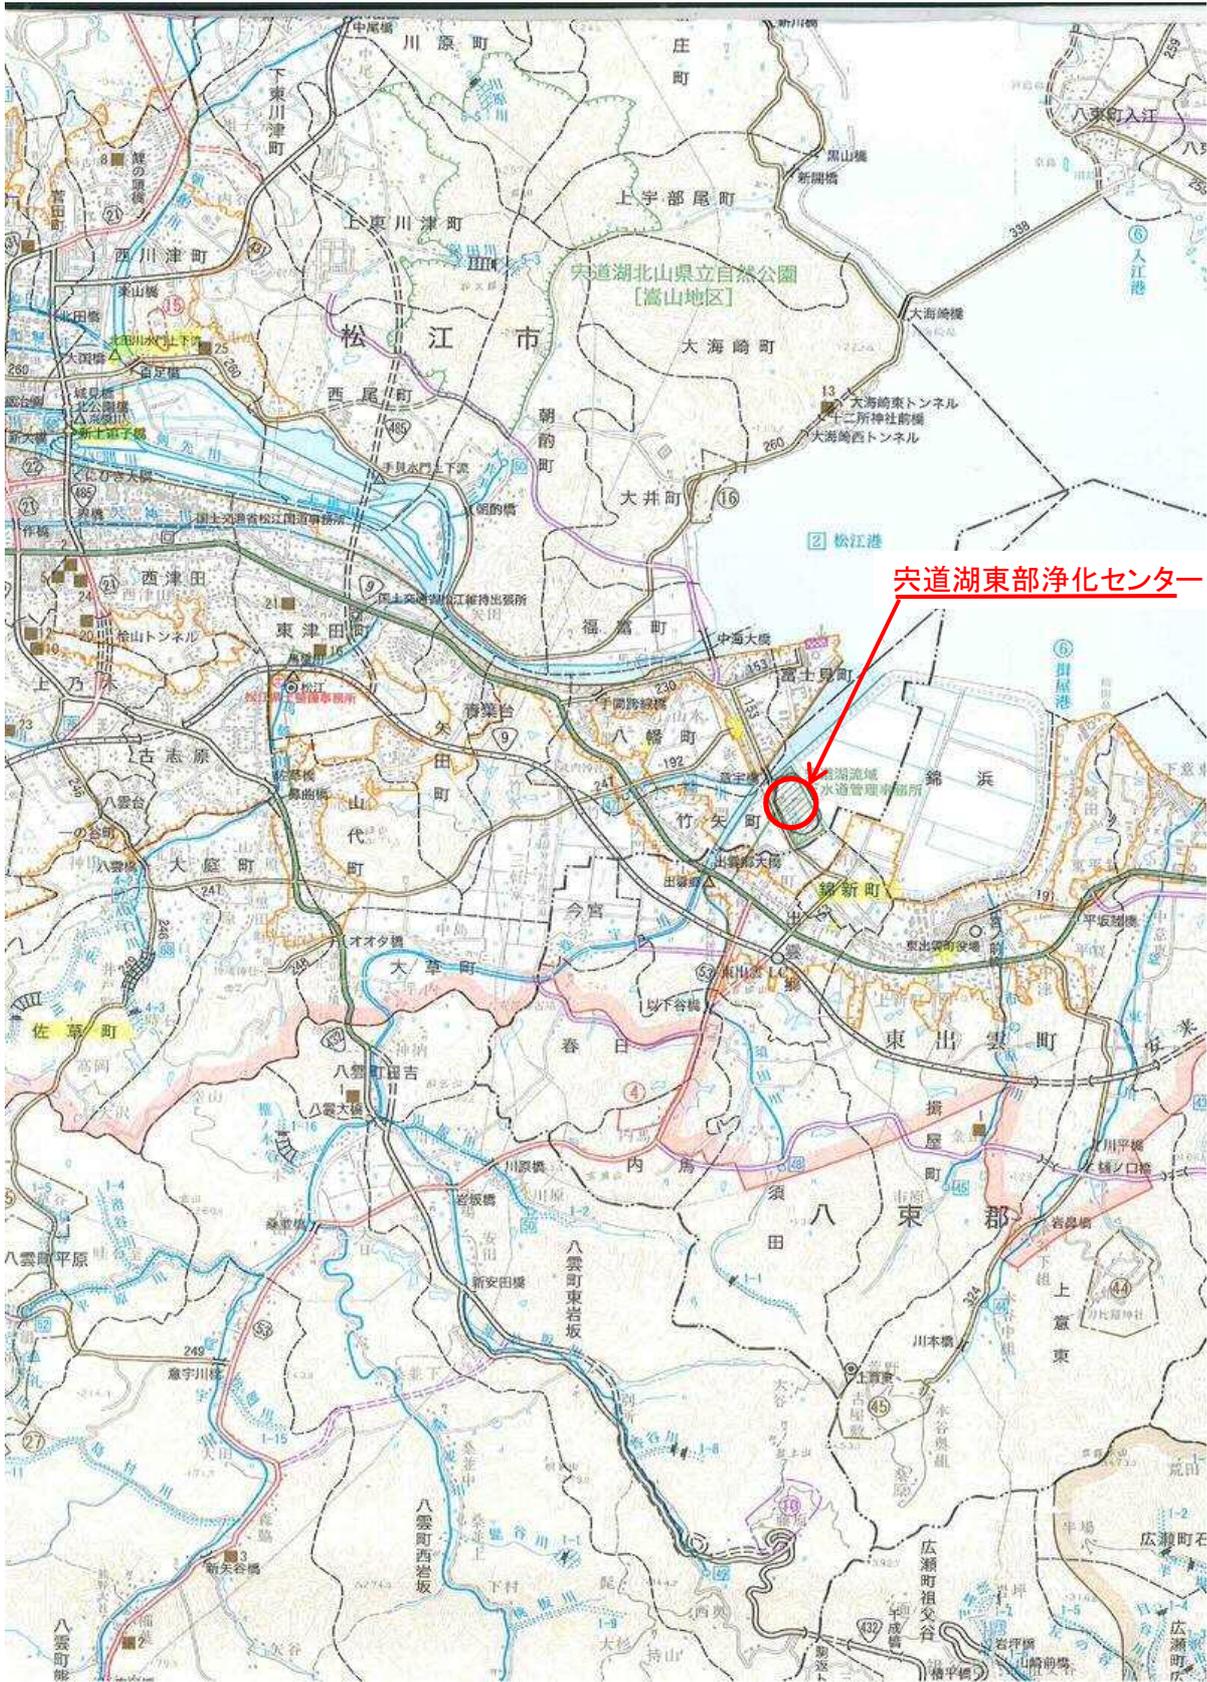



松江地区環境衛生組合川内処理場

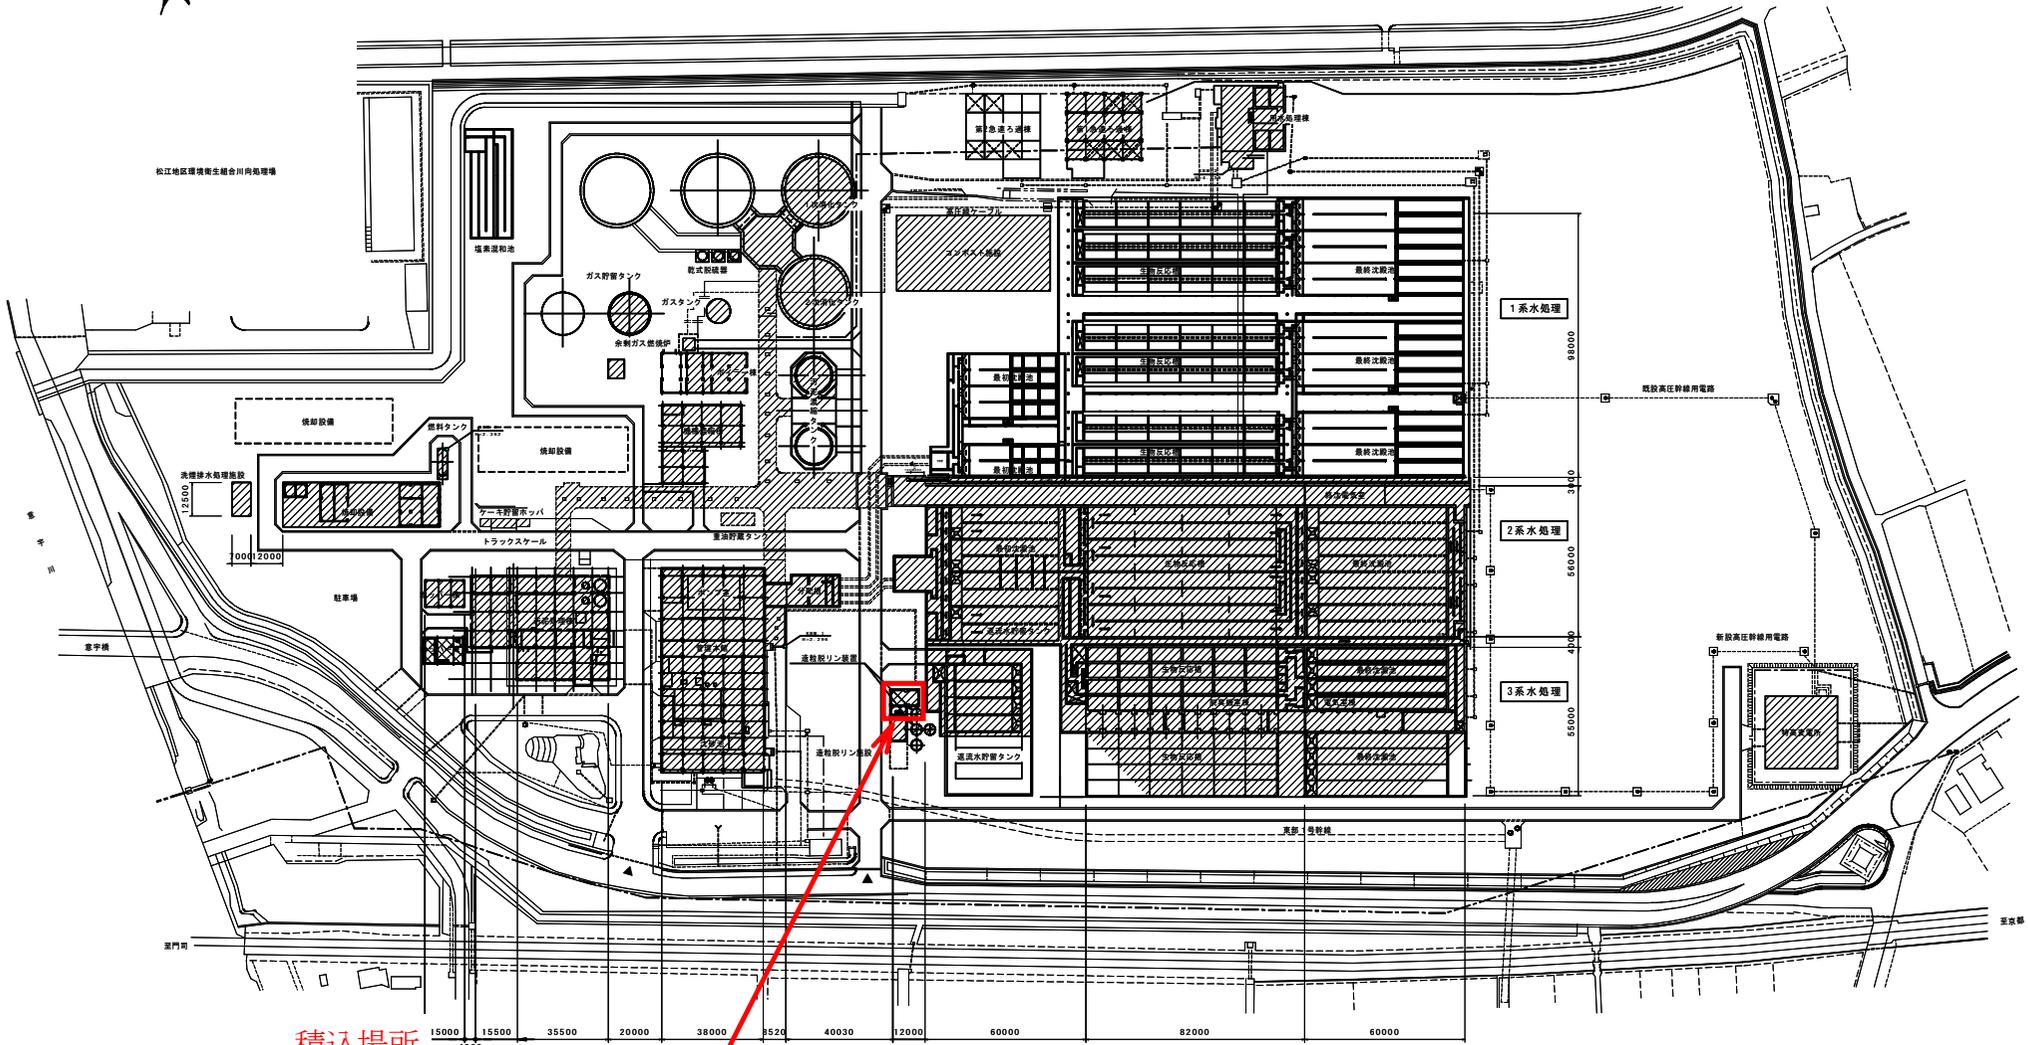

積込場所
造粒脱リン施設搬出口

積込位置図

製図者	監理者
設計者	承認者
作成日	年月日

工事名	宍道湖東部浄化センター汚泥処理施設詳細設計業務		
図面名称	一般平面図	縮尺	1/1000
発注者	島根県宍道湖流域下水道事務所	設計年月	平成23年6月
設計者	日本上下水道設計株式会社	図面番号	M-1

改訂 (REVISION)		DATE	BY	CHKD	APPD
1	初版	1978.5.25			



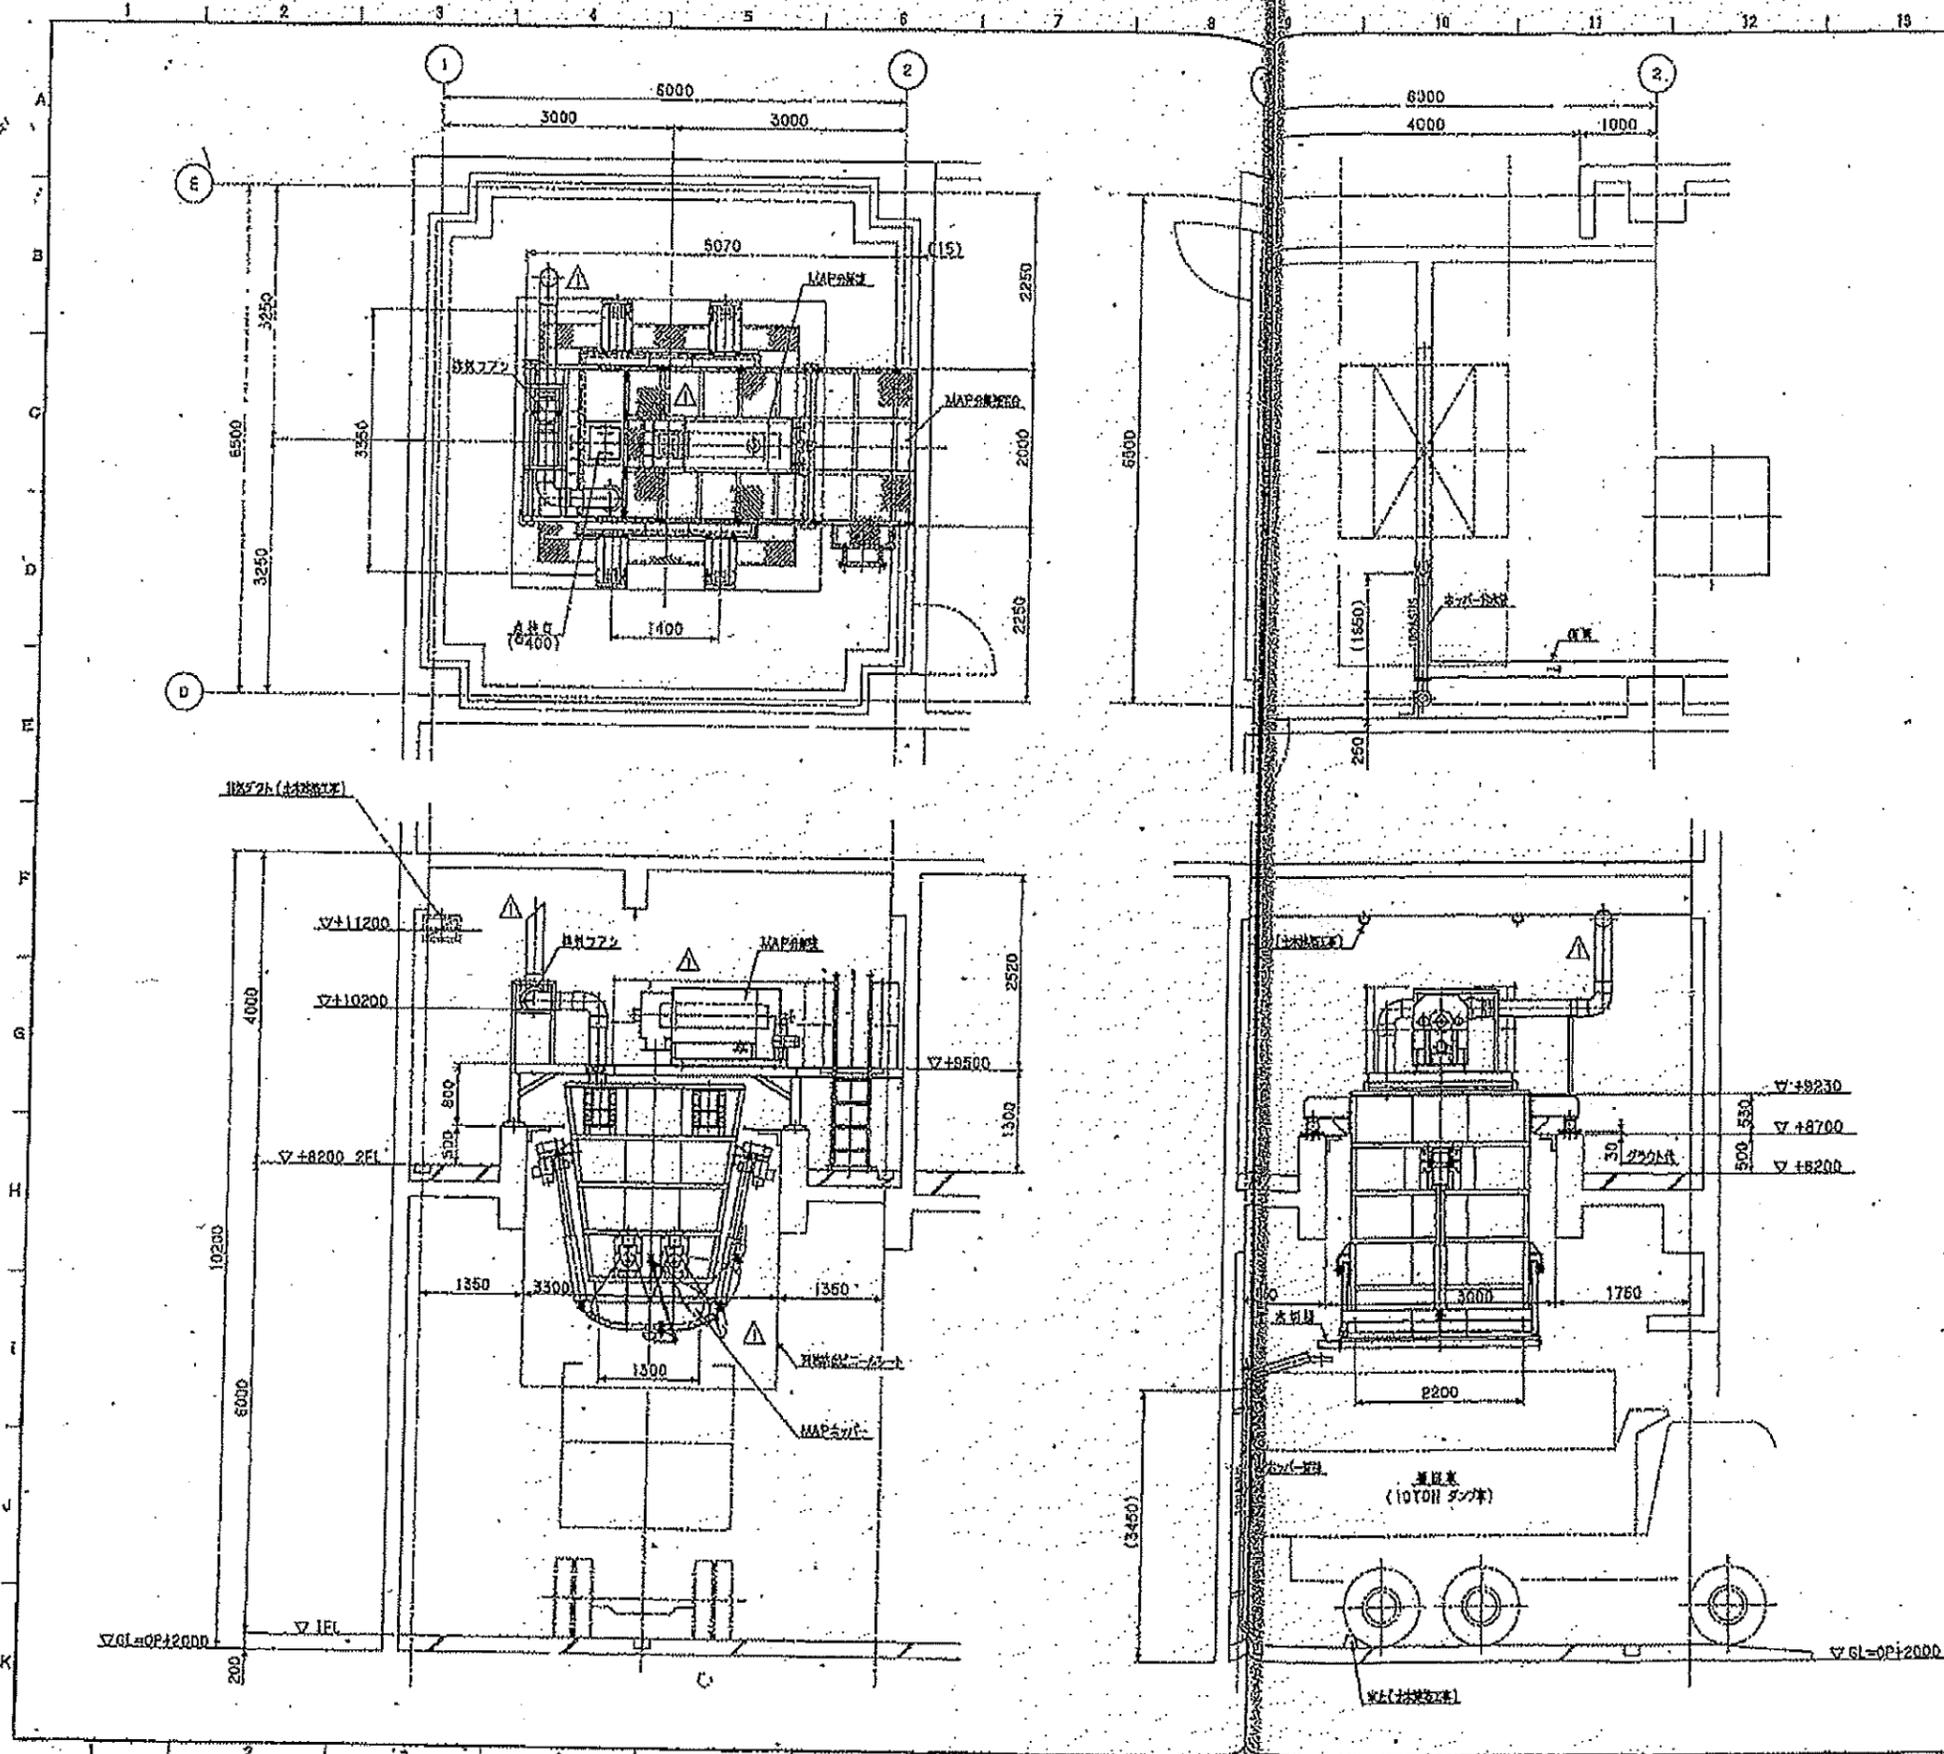


FIG. NO.	NAME-DRAWING	MATERIAL	SCALE	REMARKS
1	USER			日本下水道建設団
2	PROJECT			金沢市下水道センター第二期建設工事 その12
3	TITLE			進投機ポン設備 MAPホ-集積器
4	DATE			1978.5.25
5	NO.			V-304
6	REV.			W-2201-001

表 IV (REVISION)				
NO.	DATE	DESCRIPTION	BY	CHECKED
1	1975.6.23	ISSUE		

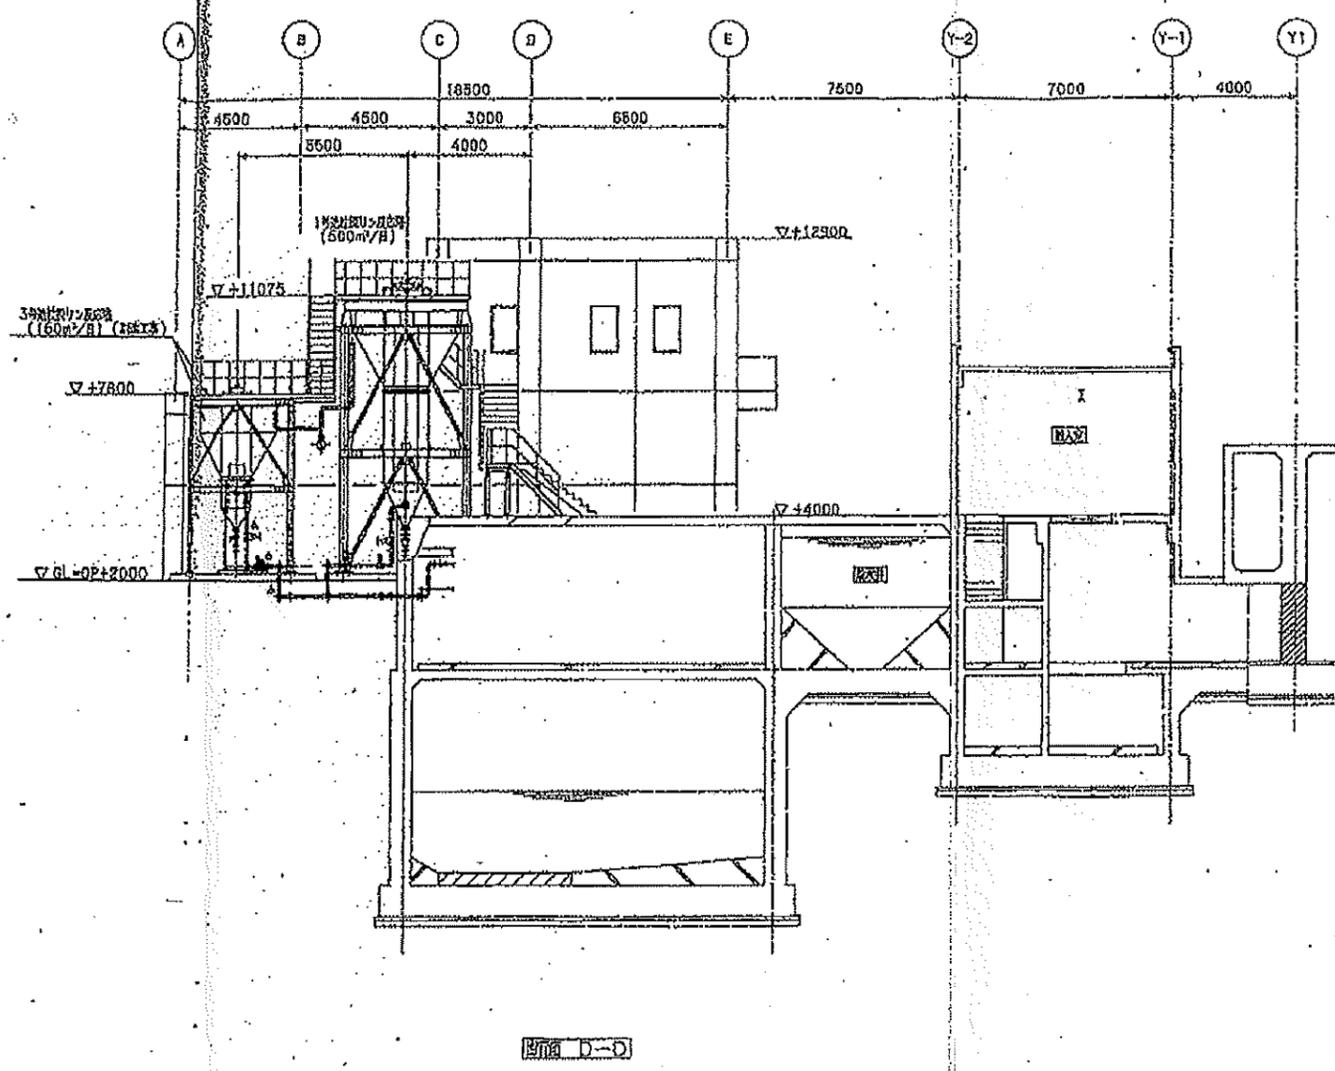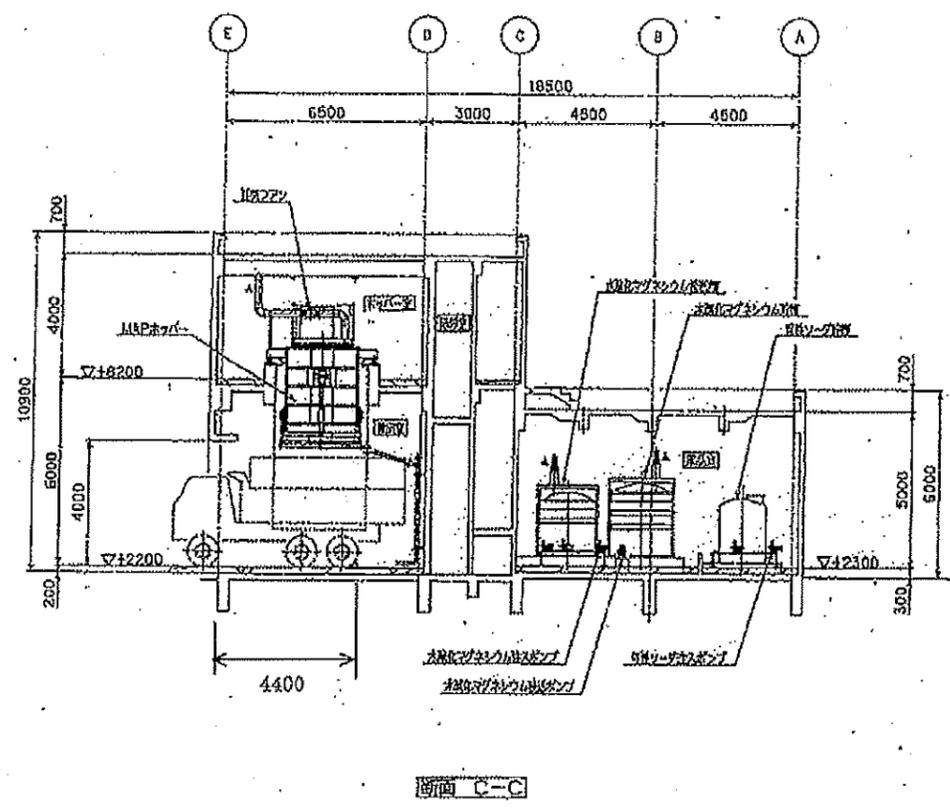

NO.	SYMBOL	REVISION	DATE	REMARKS
	納入者			日本下水道事業団
	USER			日本下水道事業団
	名称			中津川浄水センター水処理設備工事 第12
	TITLE			進捗状況図 (2)
	図面番号			AP-001-005