


※(注)

- 1). 木材は杉材とし、丸太はロータリー加工、角材はプレーナー仕上げとする。
- 2). 木材は、木材保存剤(JIS K 1570)ペンタキュア・ニューB.M.を  
加圧式保存処理方法(JIS A 9002)により処理する。
- 3). 木部表面は、木材保護塗料 塗装仕上げとする。
- 4). ボルト・ワッシャー・ナットは、溶融亜鉛メッキ仕上げとする。
- 5). 本製品は、(一社)日本公園施設業協会SP表示認定企業製品とする。
- 6). 本製品は、(一社)日本公園施設業協会の生産物賠償責任保険加入製品とする。

Su1138

名称	江津少年自然の家 木製遊具1	
図面名	◎ 断面図	縮尺 1/50
図面番号		

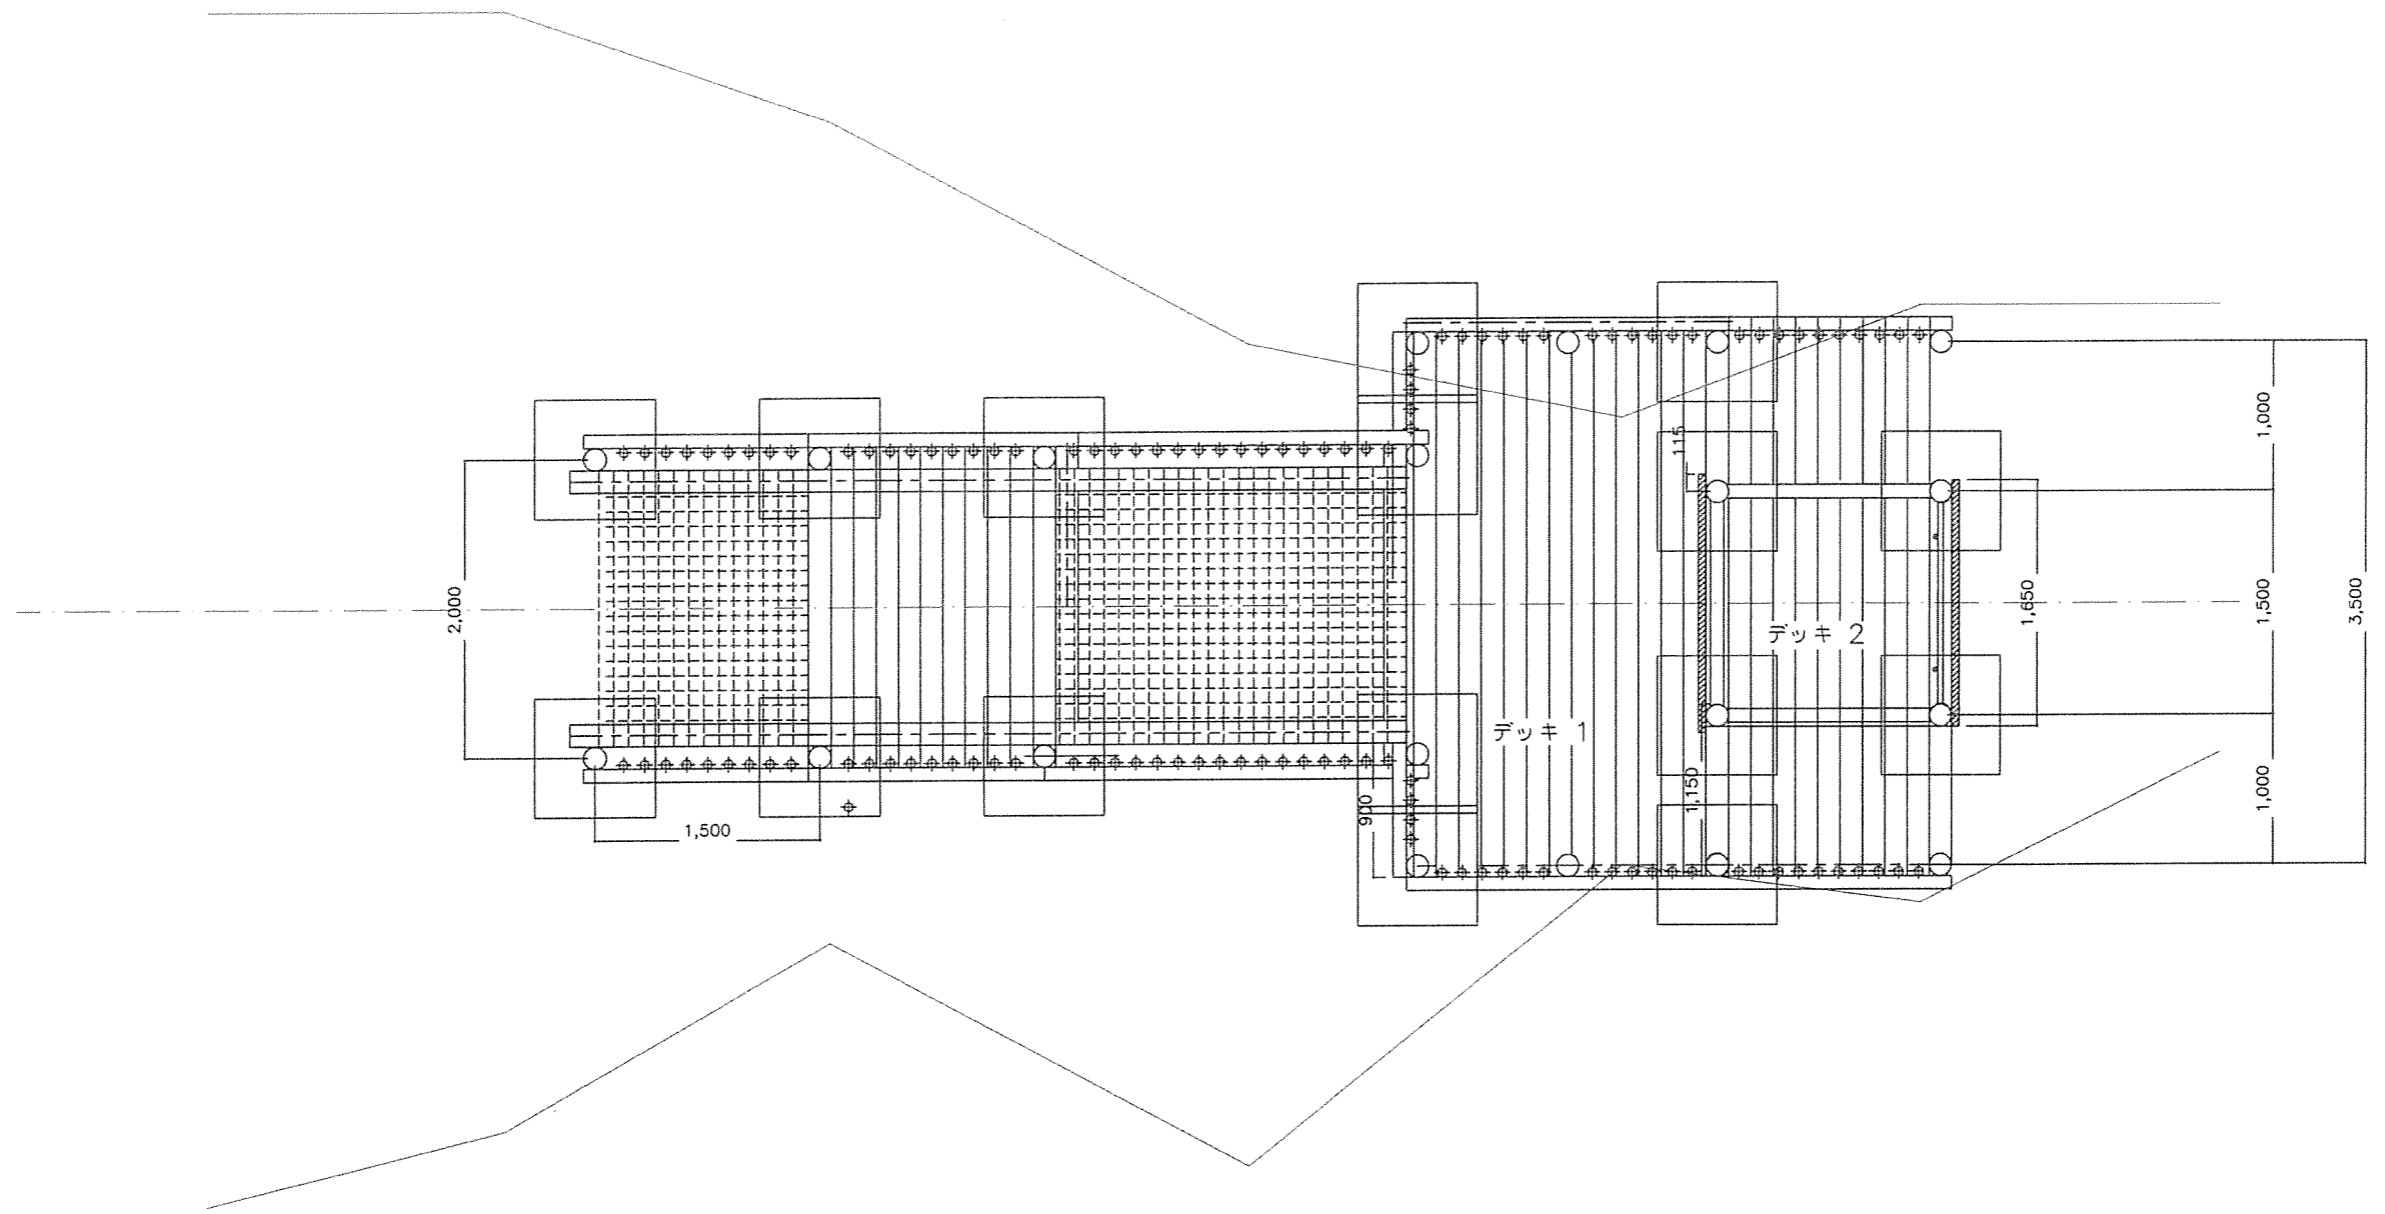


※(注)

- 1) 木材は杉材とし、丸太はロータリー加工、角材はプレーナー仕上げとする。
- 2) 木材は、木材保存剤（JIS K 1570）ペンタキュア・ニューB.M.を  
加圧式保存処理方法（JIS A 9002）により処理する。
- 3) 木部表面は、木材保護塗料 塗装仕上げとする。
- 4) ボルト・ワッシャー・ナットは、溶融亜鉛メッキ仕上げとする。
- 5) 本製品は、（一社）日本公園施設業協会SP表示認定企業製品とする。
- 6) 本製品は、（一社）日本公園施設業協会の生産物賠償責任保険加入製品とする。



Su1138

名称		江津少年自然の家 木製遊具1	
図面名	平面図	縮尺	1/50
図面番号			

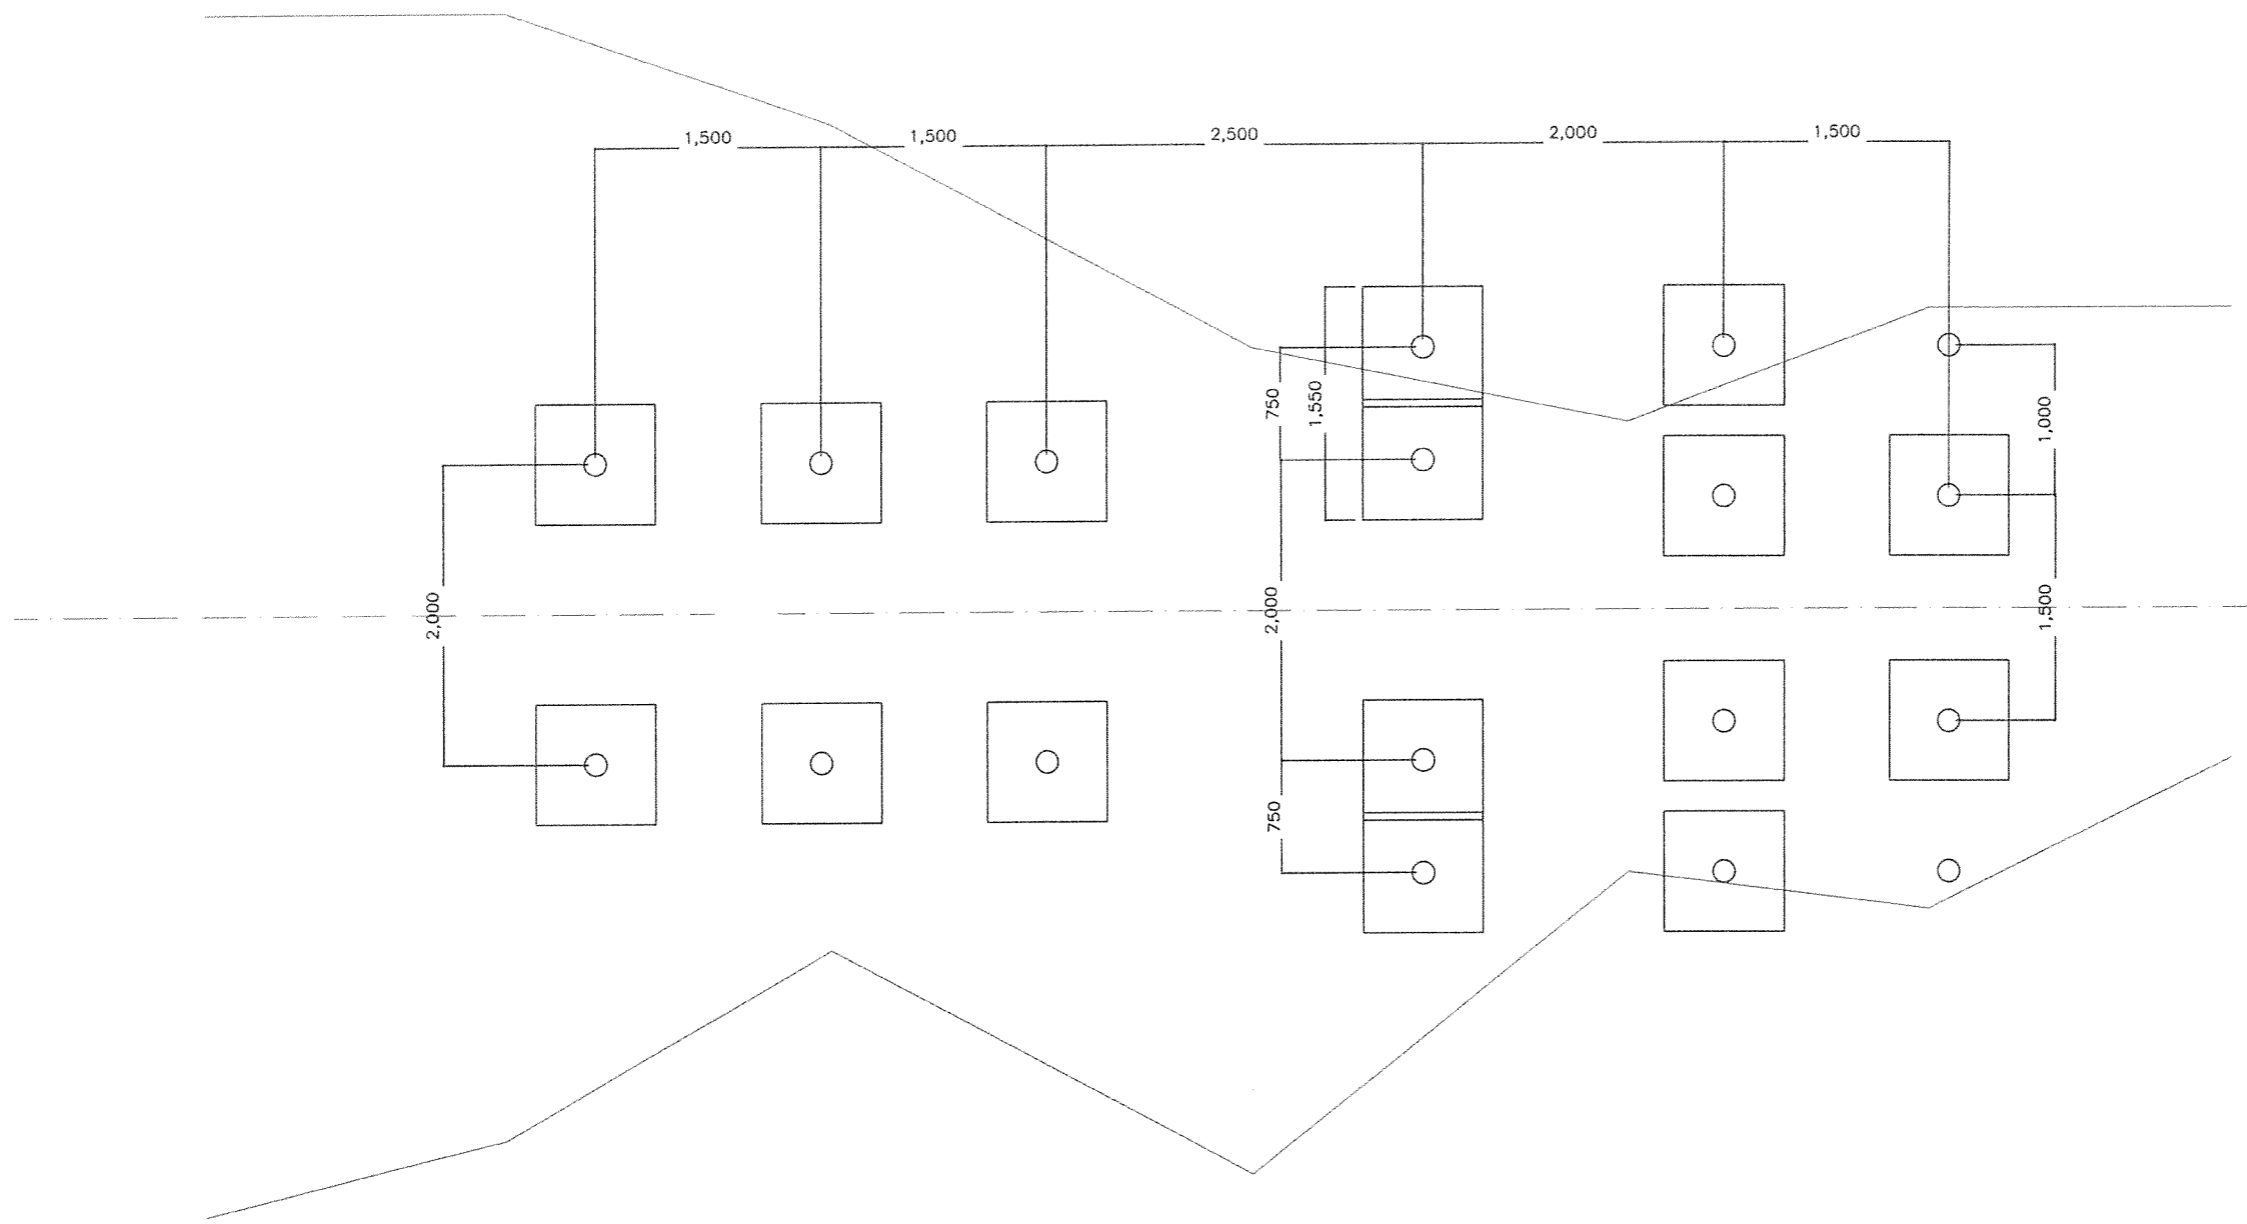

Su1138

名称	江津少年自然の家 木製遊具1	
図面名	平面図	縮尺 1/50
		図面番号

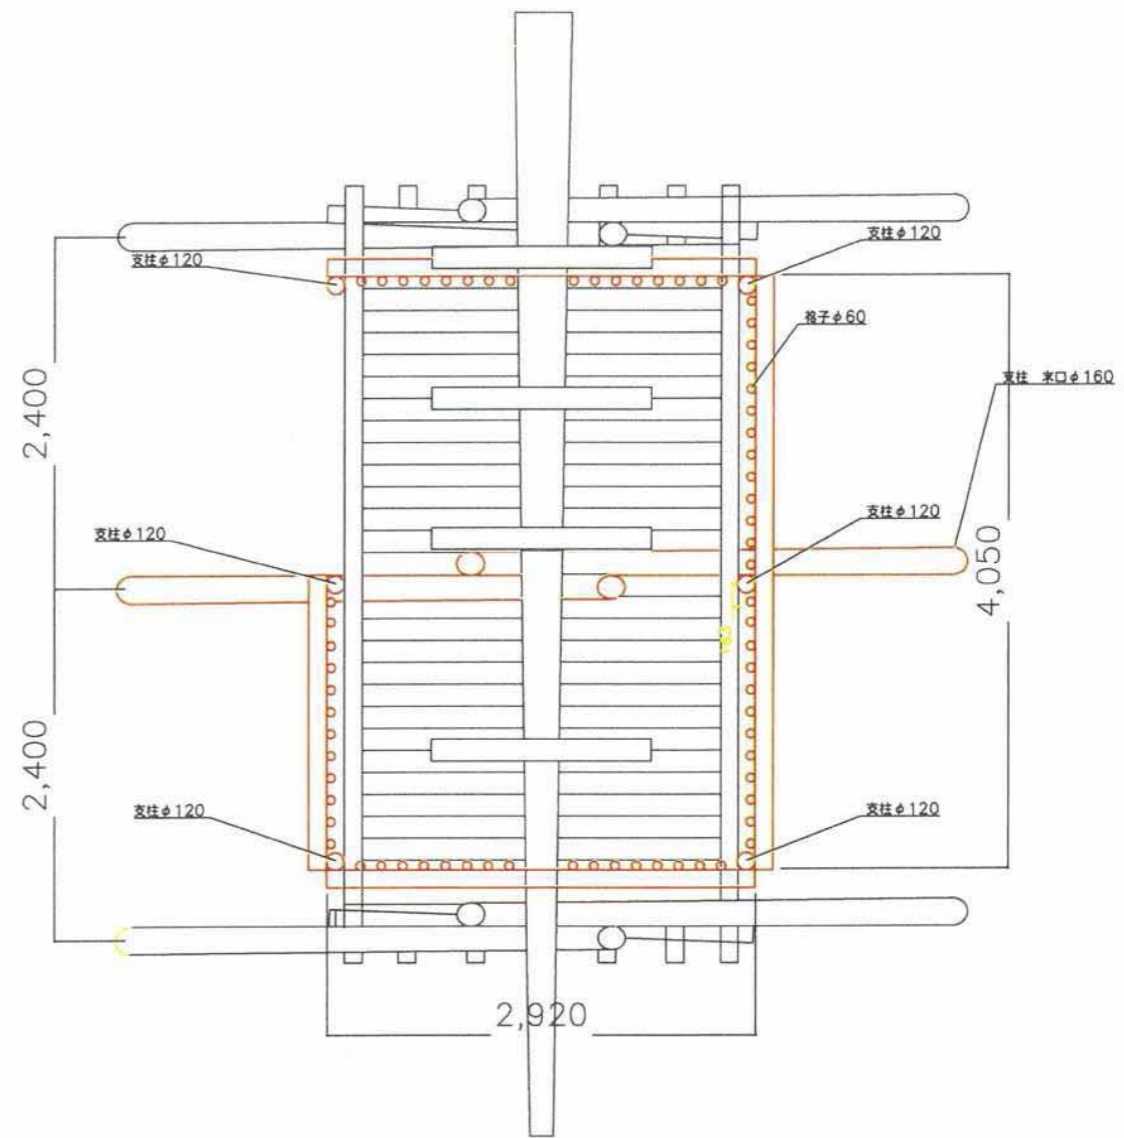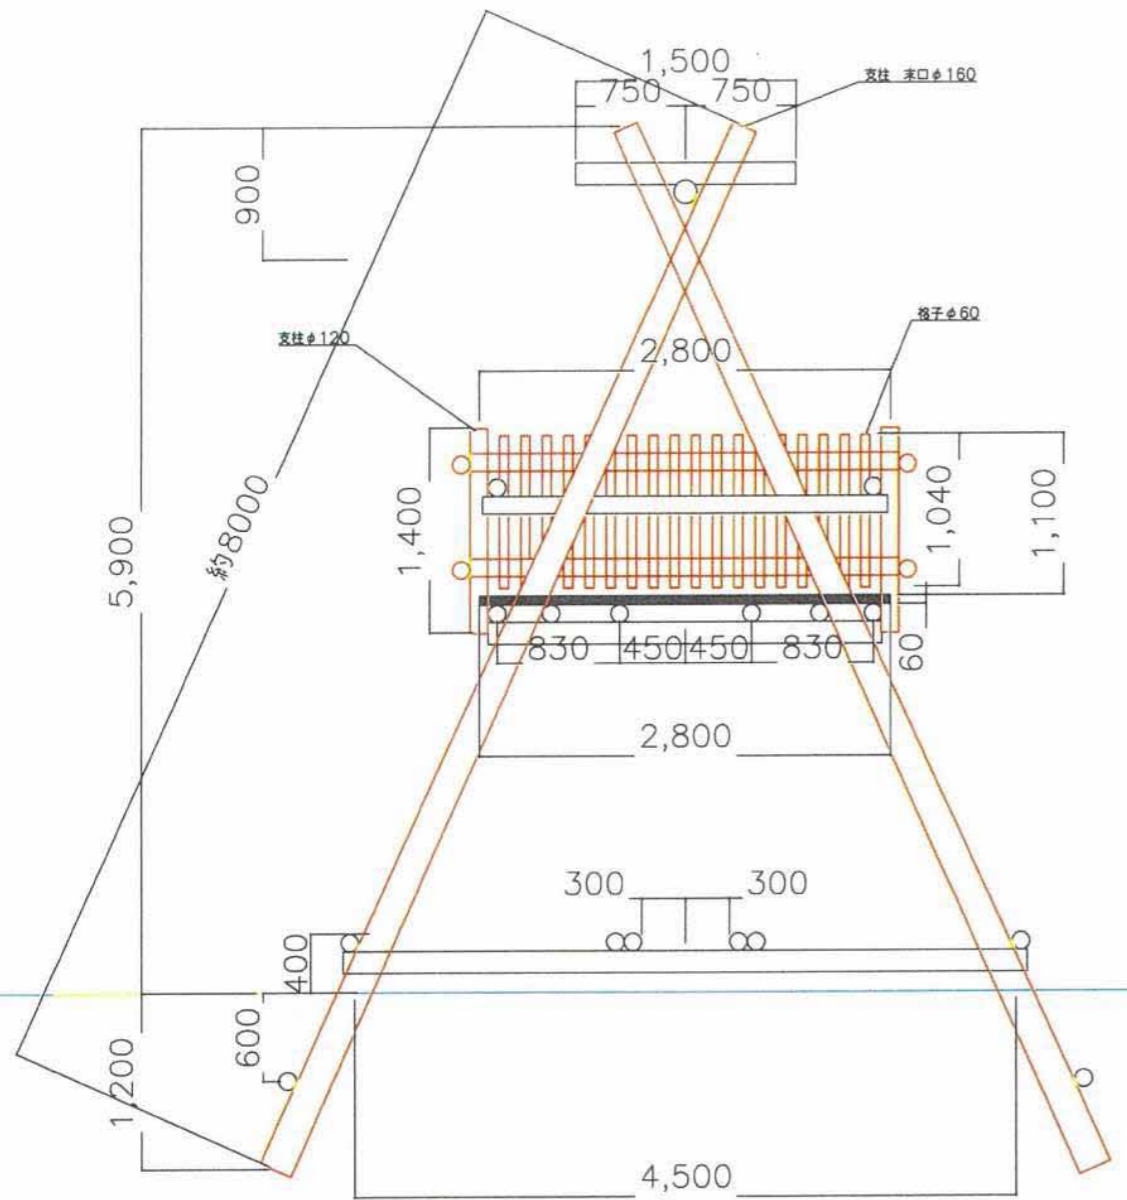

※(注)

- 1). 木材は杉材とし、丸太はロータリー加工、および自然木 角材はプレーナー仕上げとする。
- 2). 木材は、木材保存剤(JIS K 1570)ペンタキュア・ニューB.M.を  
加圧式保存処理方法(JIS A 9002)により処理する。
- 3). 木部表面は、木材保護塗料 塗装仕上げとする。
- 4). ボルト・ワッシャー・ナットは、溶融亜鉛メッキ仕上げとする。

名称 江津少年自然の家 出雲のやしろ	
図面名	縮尺 1/50
図面番号	