


神戸川（県管理区間）  
令和3～4年度伐採掘削予定

【R4.5月時点の状況】

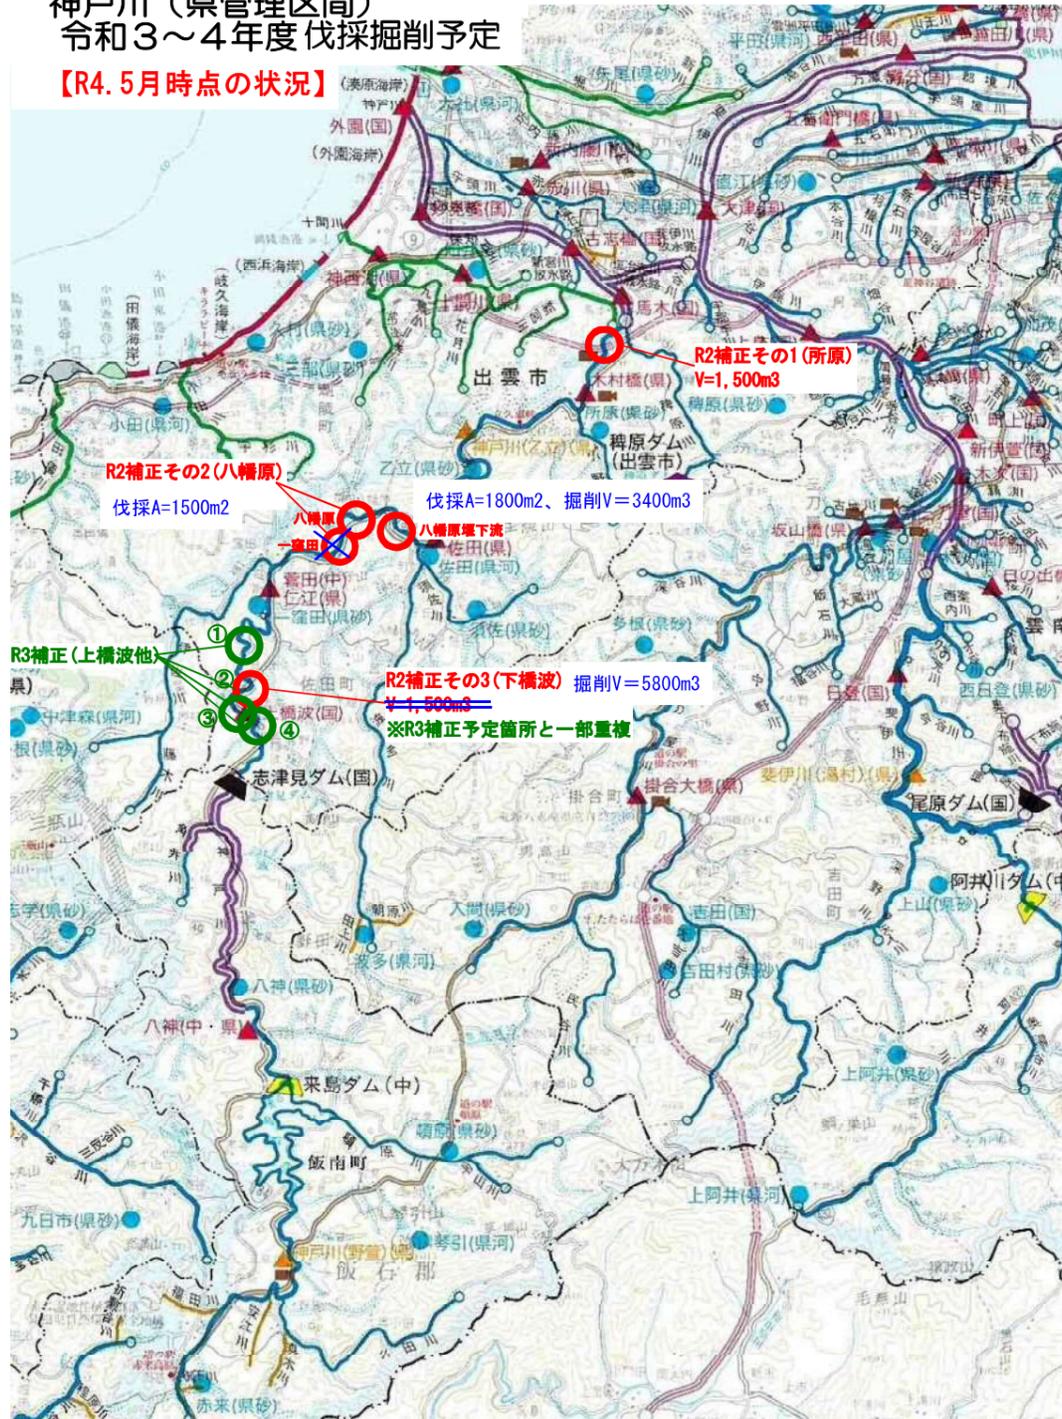

■R2補正その1 (所原) V=1,500m<sup>3</sup> R3. 11. 25~R4. 3. 8



■R2補正その2 (八幡原) R2補正にて八幡原堰下流を優先したため伐採のみ実施。(L=150m, 伐採A=1500m<sup>2</sup>)  
掘削はR4年度以降に対応予定



■窪田 R2補正にて八幡原堰下流を優先したため未実施。R4年度以降に対応予定



(追加実施予定)  
八幡原堰下流  
R2補正にて追加実施  
L=300m, 伐採A=1800m<sup>2</sup>, 掘削V=3400m<sup>3</sup> R3. 11. 27~R4. 3. 22



■R3補正 (上橋波他)  
※箇所、時期は未定



※R2補正その3 (下橋波) と一部重複



■R2補正その3 (下橋波)  
L=250m, V=5800m<sup>3</sup> R3. 11. 30~R4. 3. 30  
残工事はR4年度以降に対応予定


事例として  
工事内容を  
別添資料に  
示す。



※R3補正は上流より順次、工事着手予定

# 神戸川 防災交付金（総流防）工事 その3

平面図 S=1:1000

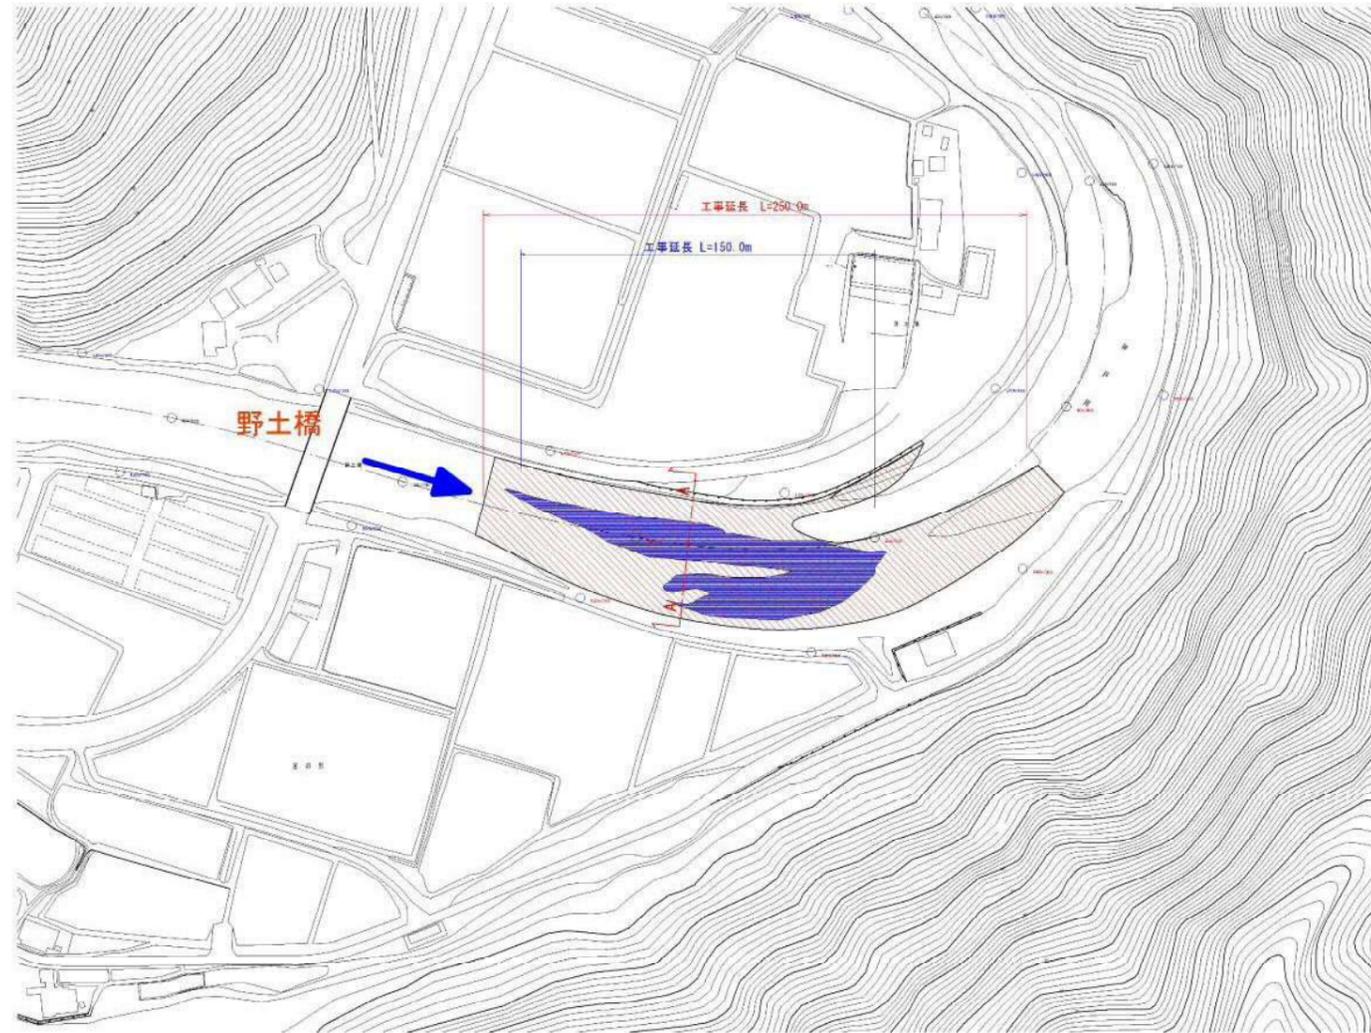


着手前



完了

標準断面図 S=1:100

A-A  
42k/570

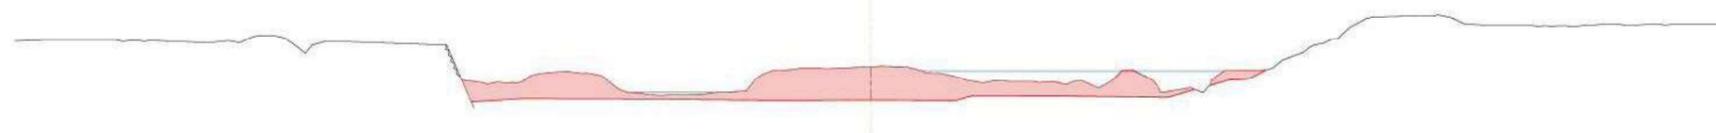

年度	令和 3 年度
番号	災 号
工事名	神戸川 防災交付金（総流防）工事 その3
通川港名	一級河川 神戸川
施工箇所	出雲 郡 佐田 町 大字 下橋渡 地内
図面名称	平面図
縮尺	縮尺 図示
会社名	会社及び責任者
測量	
設計	
葉の内	