
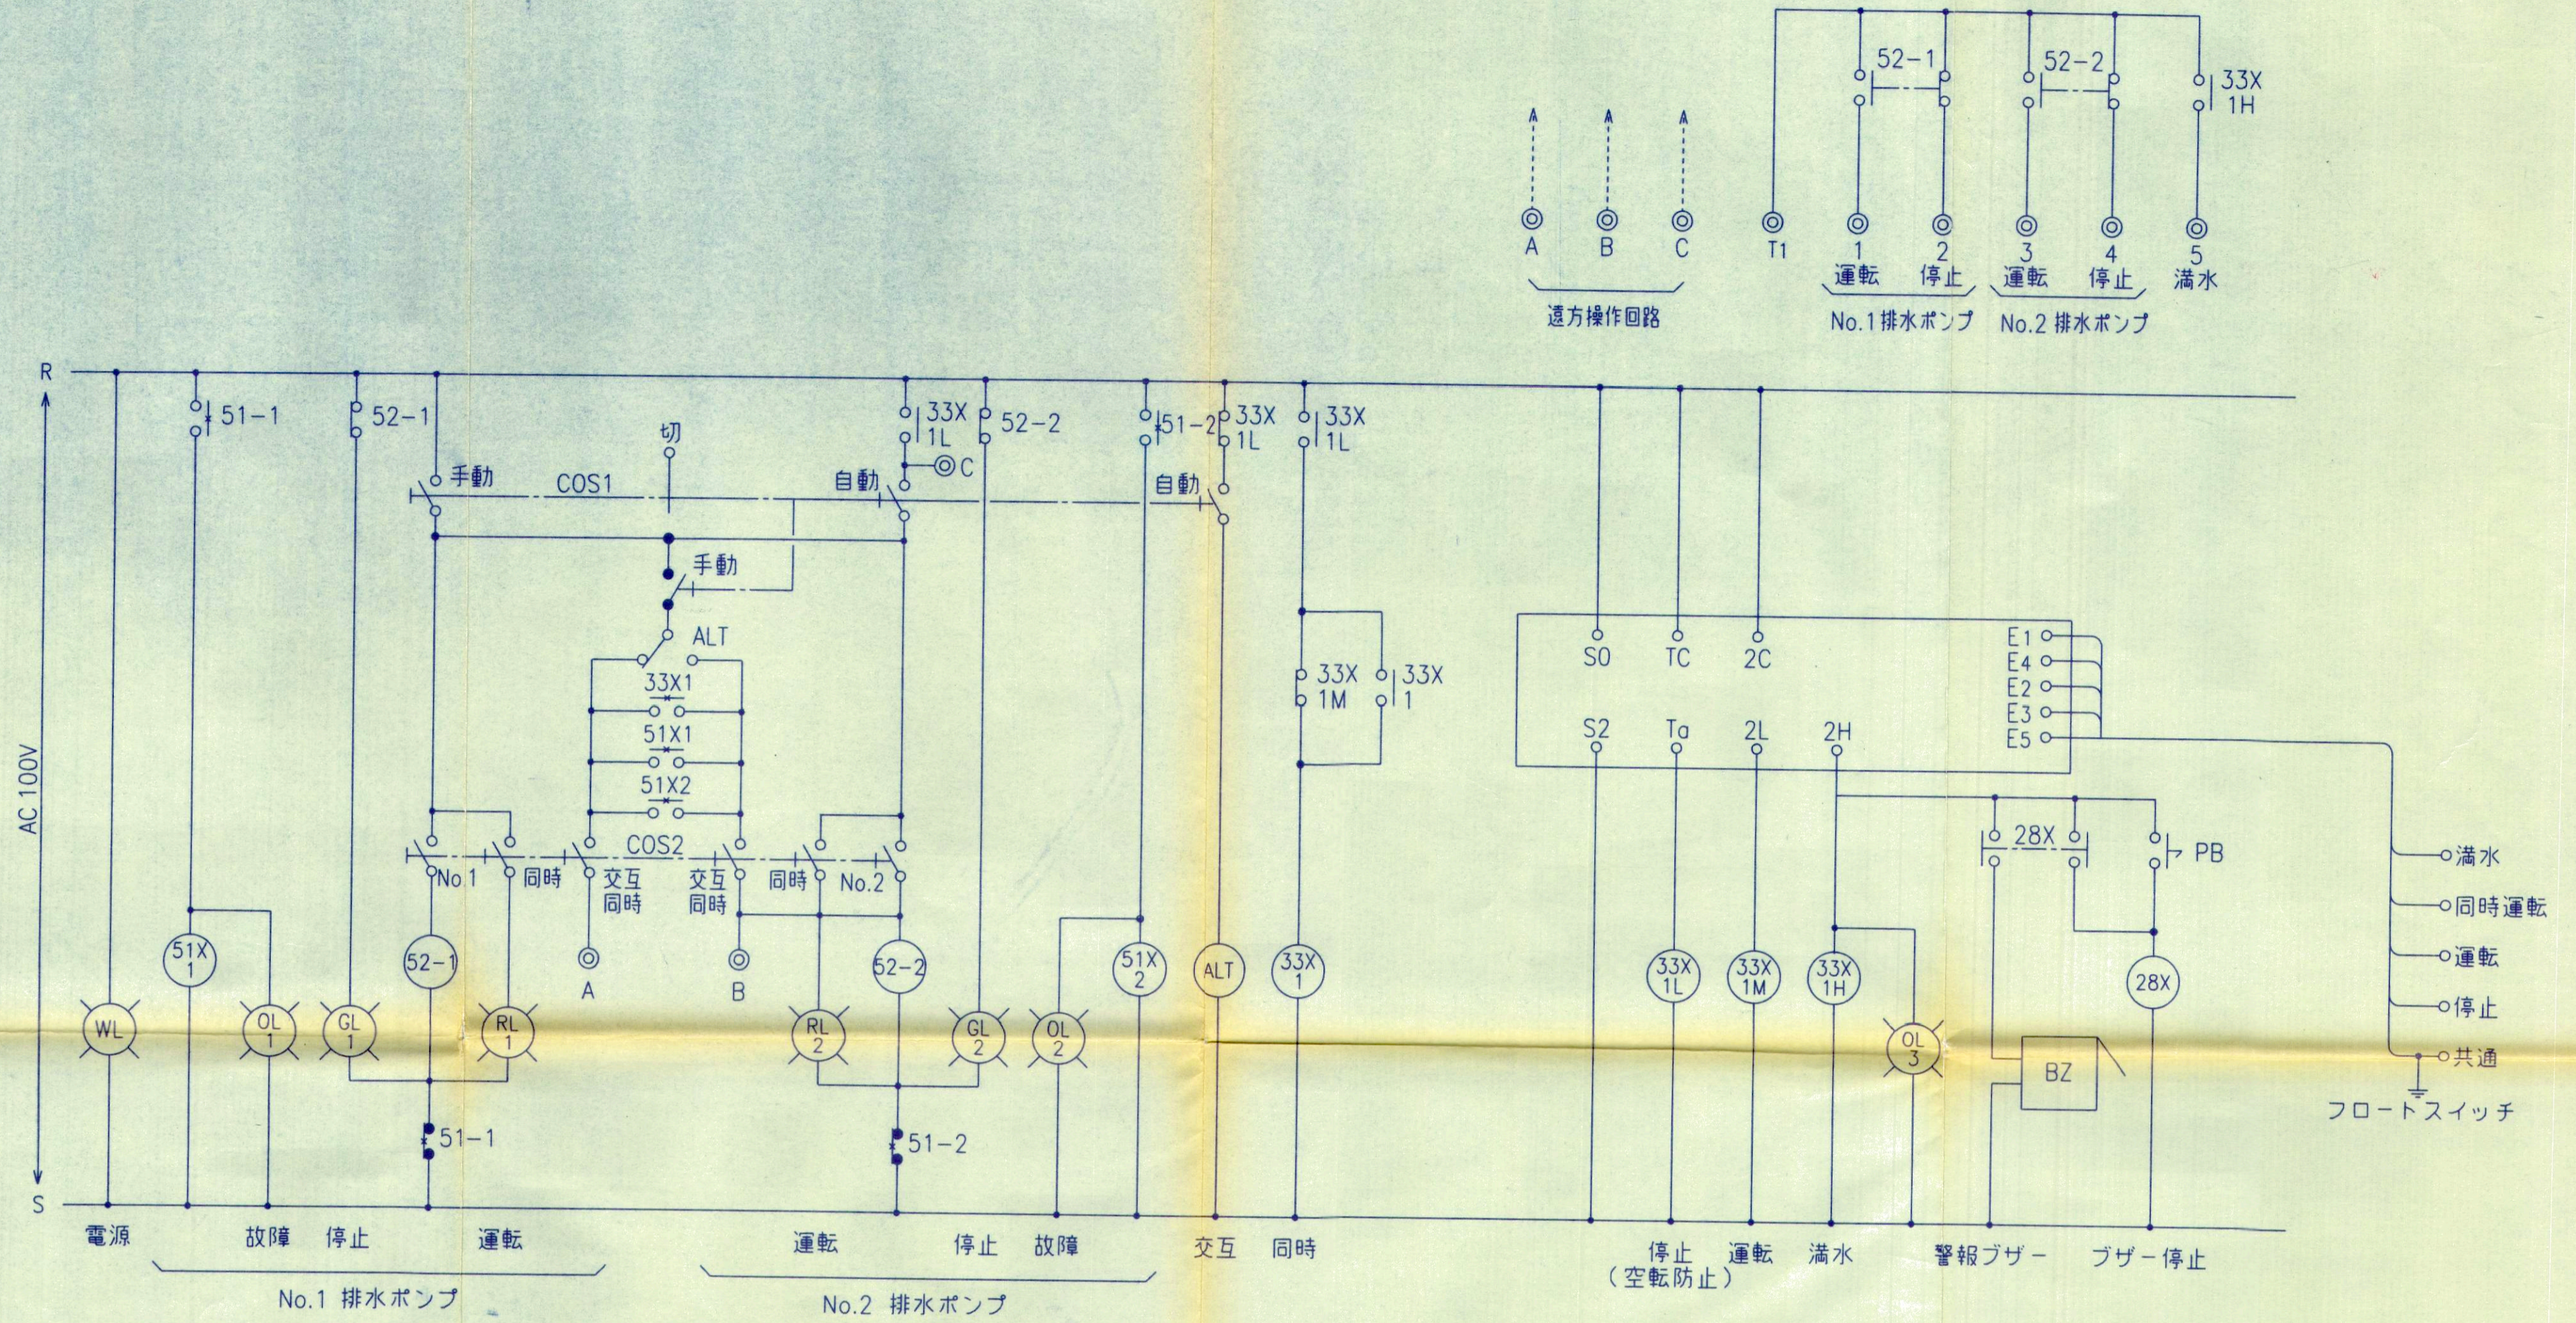


排水ポンプ盤単線結線図

(M-1)

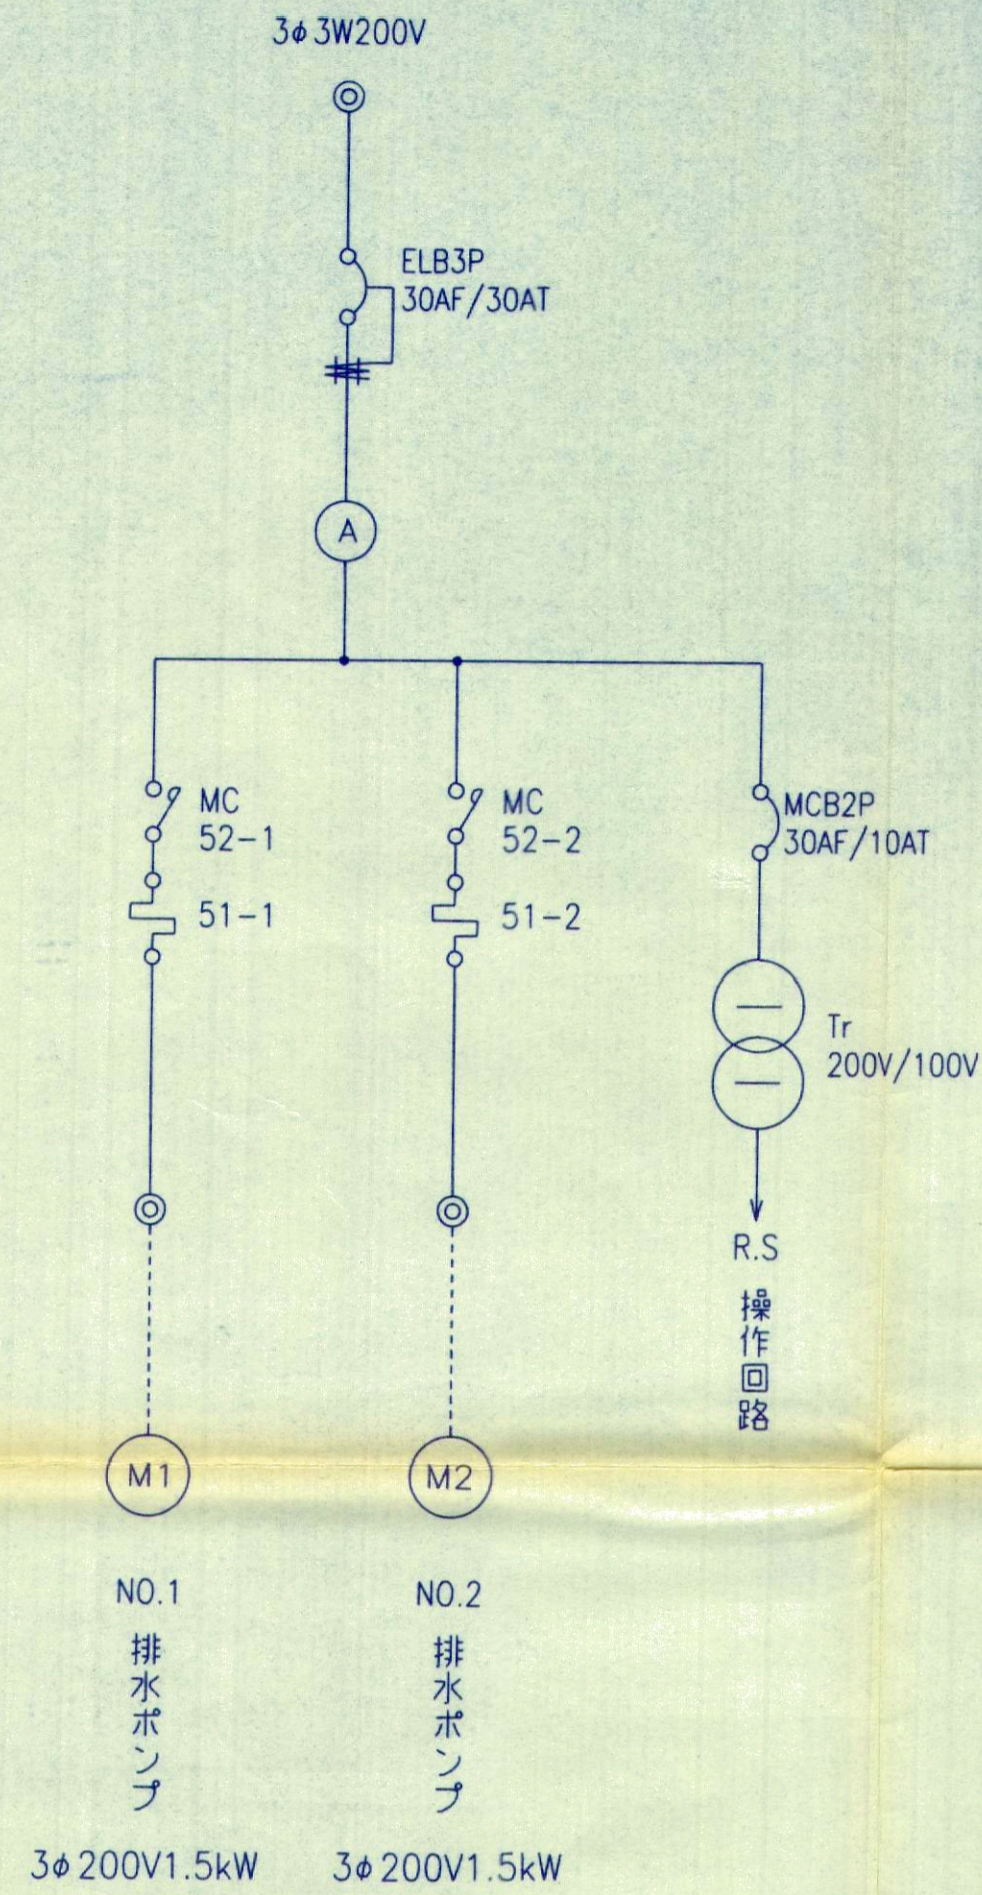


ポンプ運転方法

現場 ----- 手動 ----- 単独 (No.1, No.2), 同時
 ----- 自動 ----- 交互 (No.1, No.2), 同時 ← フロートスイッチより

遠方 ----- 手動 ----- 単独 (No.1, No.2), 同時

遠方操作盤 (LC-1)

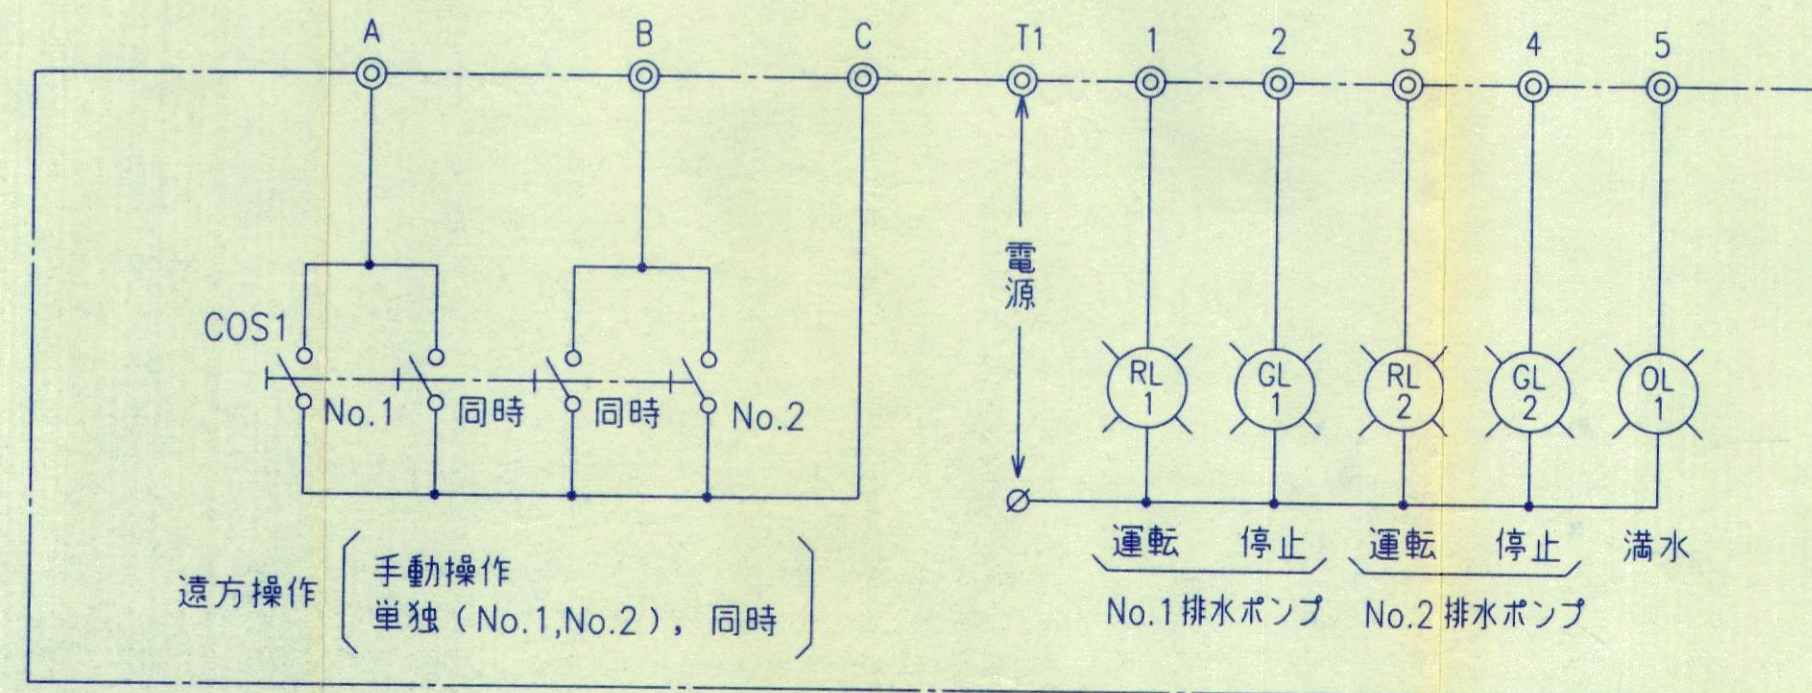

第 1 回変更

図面番号 全17葉之15

年 度	平成	年度
番 号	災	号
工 事 名		
道川港名		
施工箇所	郡 市	町 大字 地内
図面名称	排水ポンプ盤 (M-1) 単線結線図 縮尺	
項目	会社名 会社及び責任者	
測 量 査		
設 計		
	葉の内	