


3-S 案
張り出し小


- ① 3径間
- ② 桁下面：変化あり
- ③ 張り出し：小
- ④ Co製

※構造形式：プレビーム桁

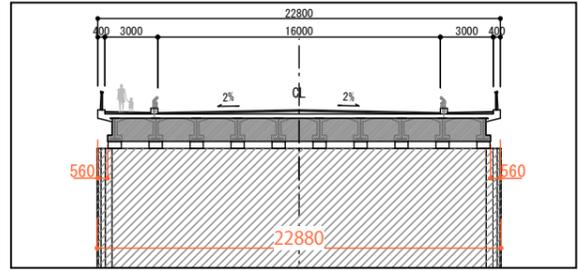


■断面図 S=1/400

■橋脚付近の模型写真 S=1/100

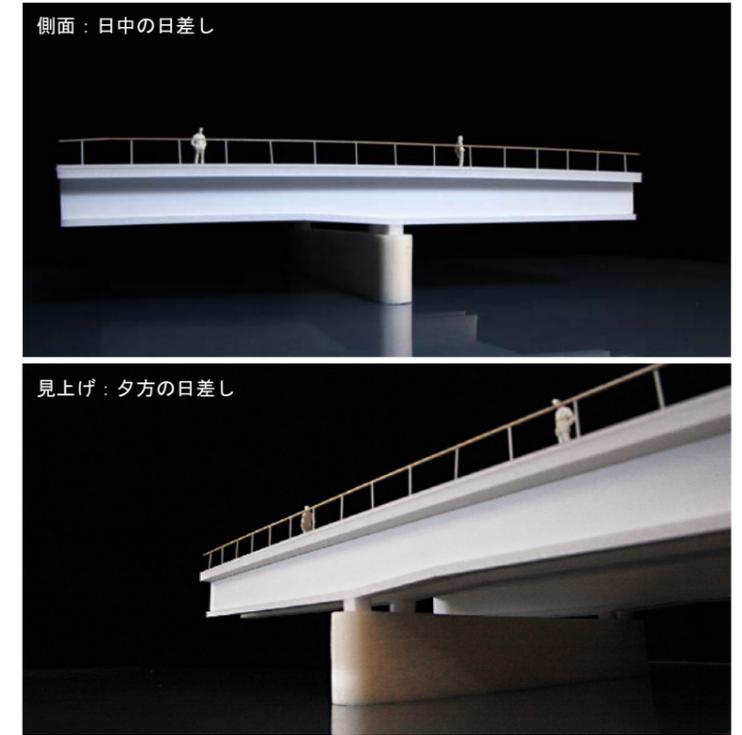


日差し・眺める場所による表情の差が出にくい

■全景の模型写真 S=1/200

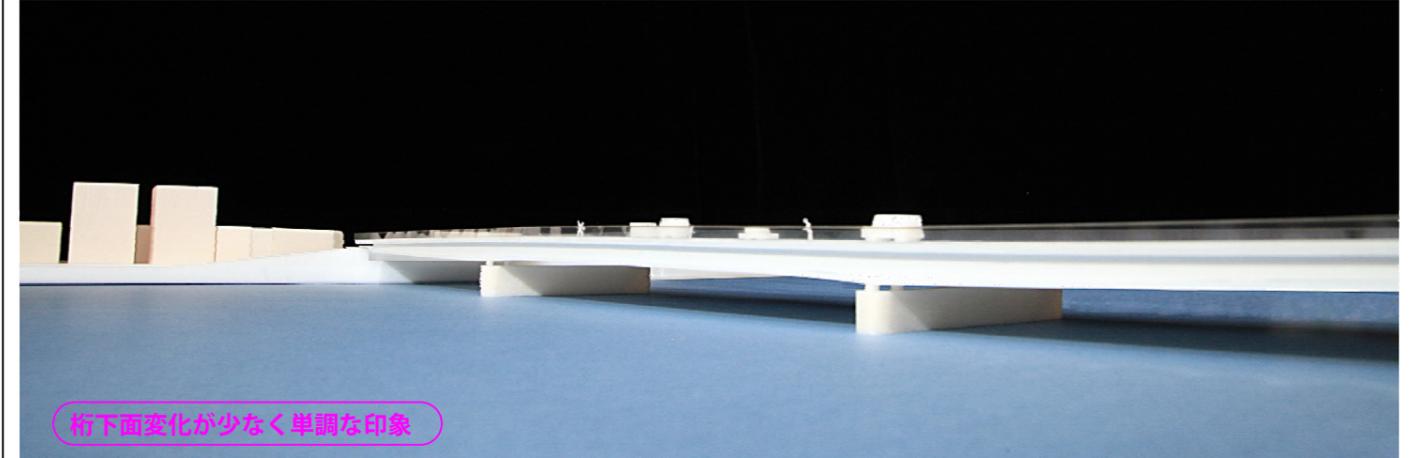

桁下面変化が少なく単調な印象

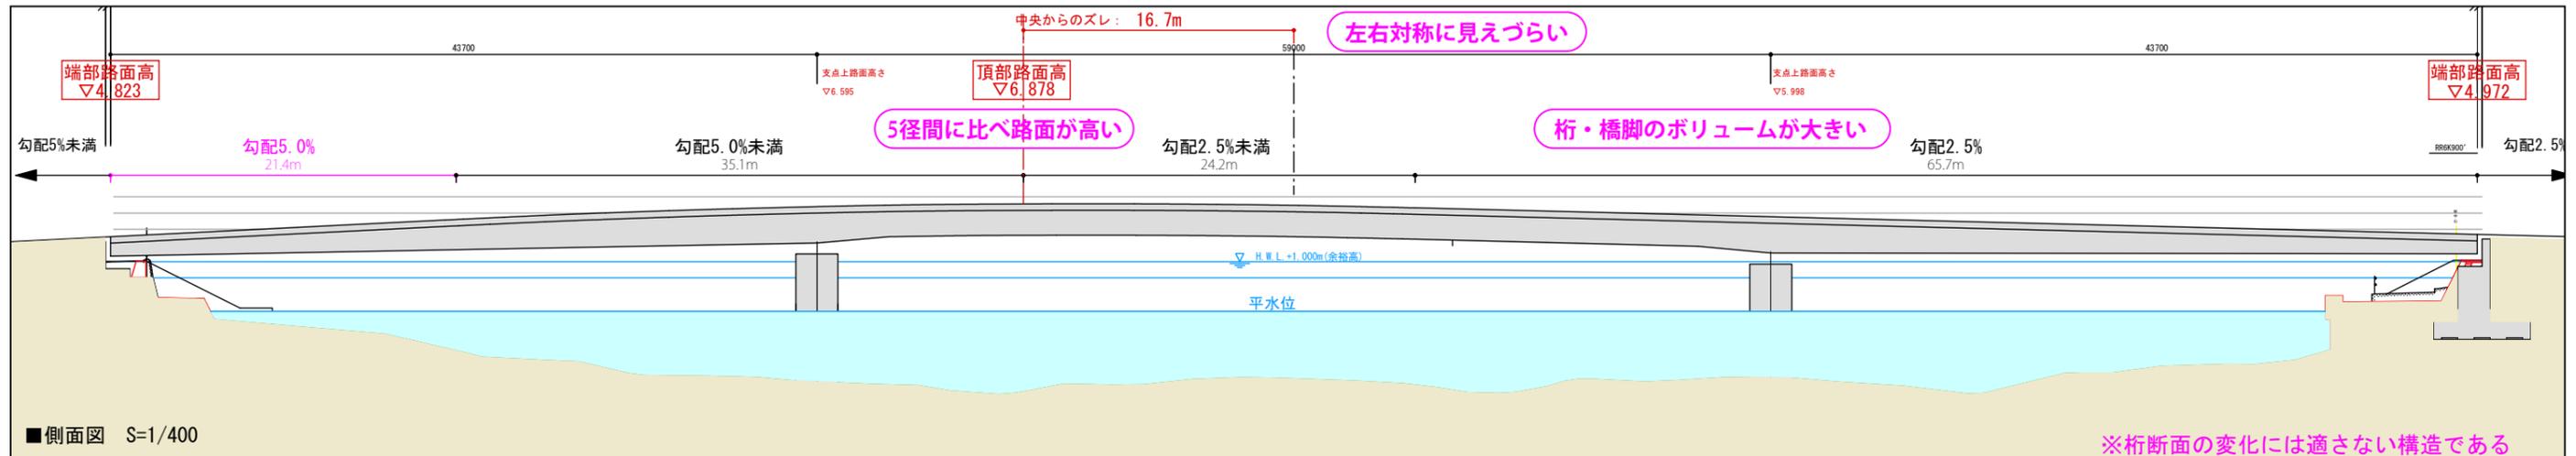


■側面図 S=1/400

※桁断面の変化には適さない構造である

5-S 案


張り出し小

- ① 5径間
 - ② 桁下面：変化あり
 - ③ 張り出し：小
 - ④ Co製
- ※構造形式：プレベーム桁

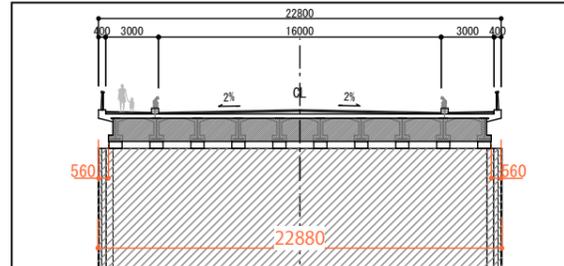


■断面図 S=1/400

■橋脚付近の模型写真 S=1/100

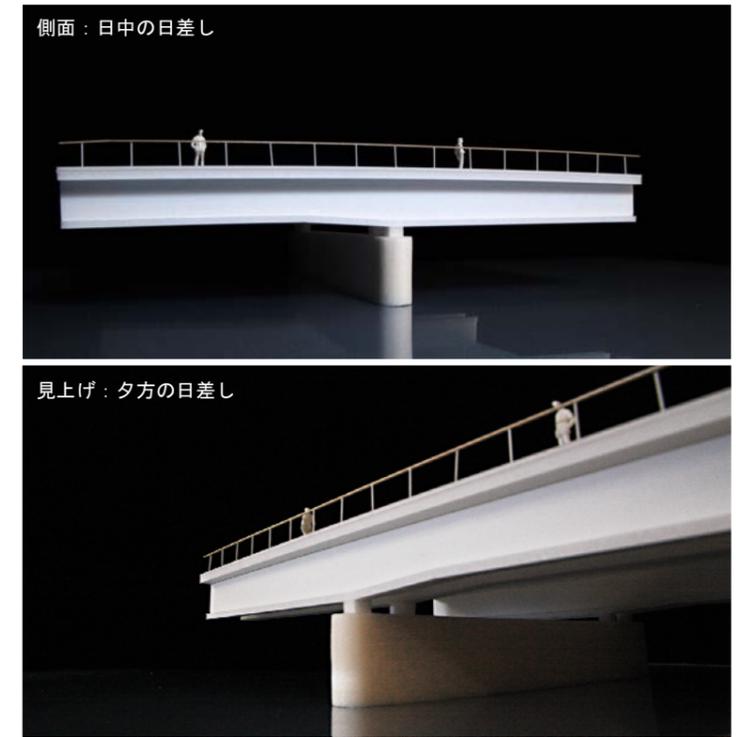


日差し・眺める場所による表情の差が出にくい

■全景の模型写真 S=1/200

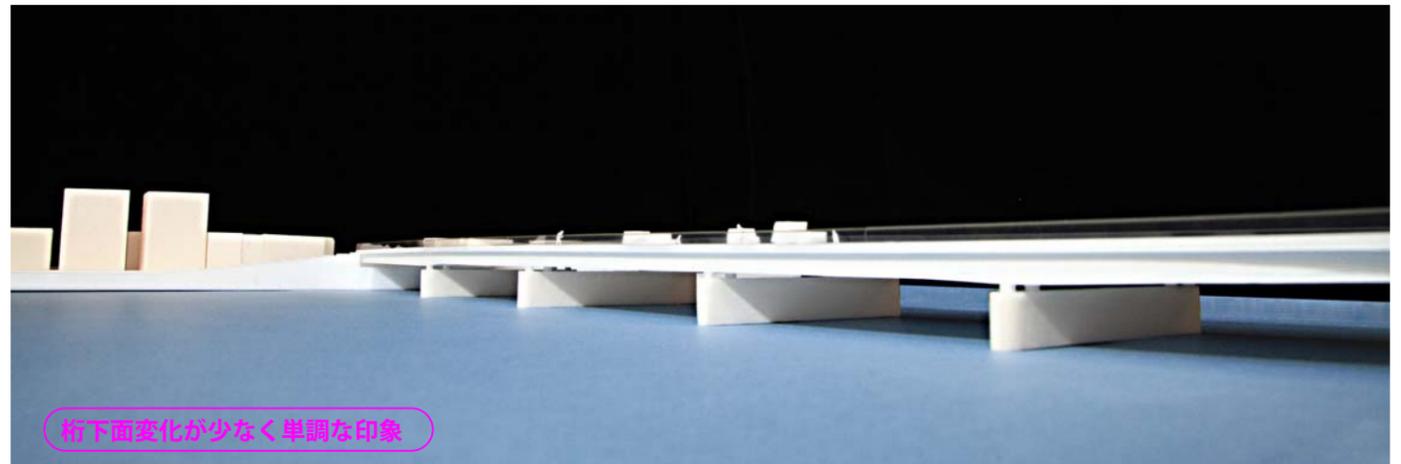

桁下面変化が少なく単調な印象

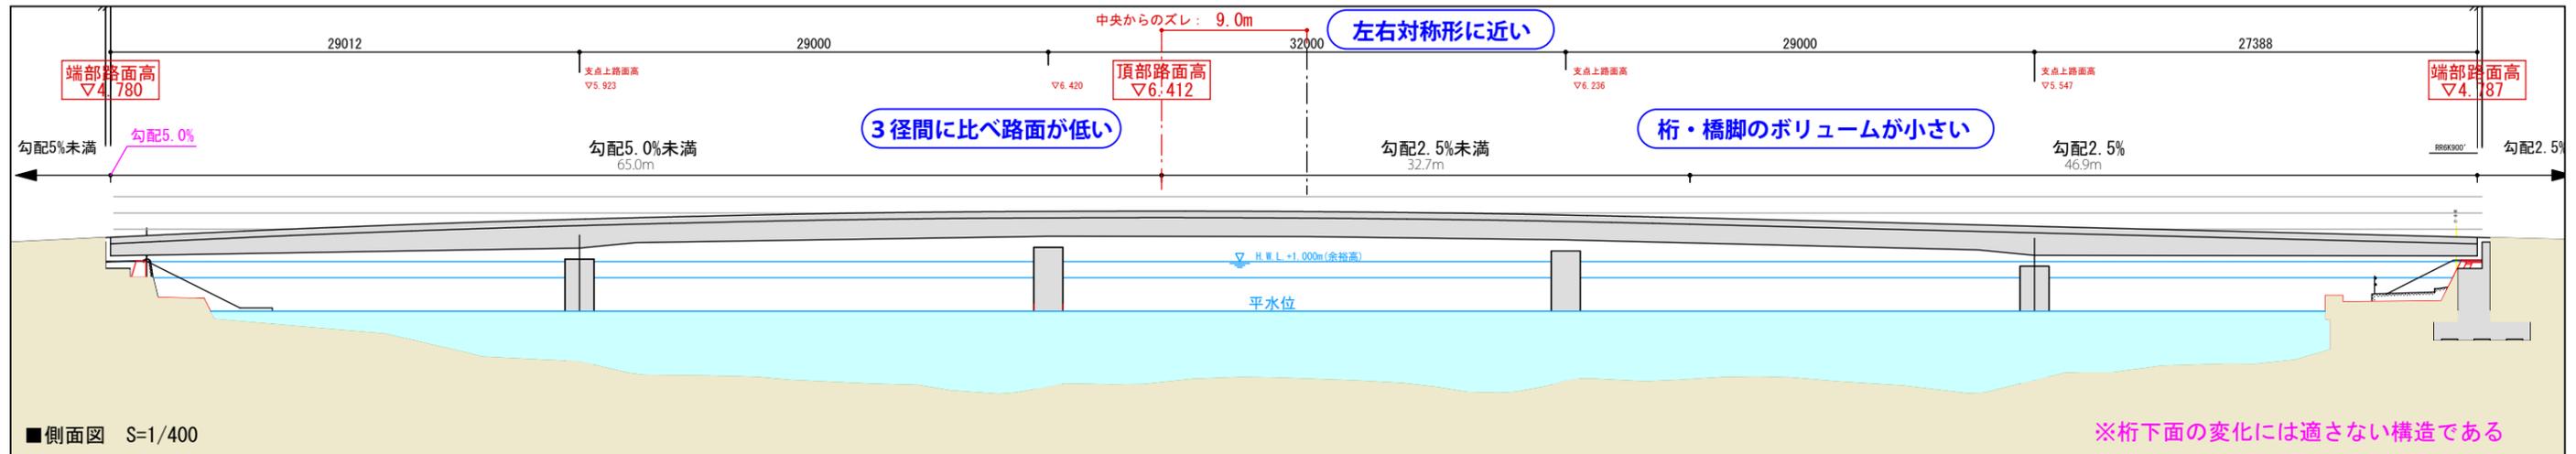

■側面図 S=1/400

※桁下面の変化には適さない構造である


4. 橋の基本形状

3-M案

張り出し中

- ① 3径間
- ② 桁下面：変化あり
- ③ 張り出し：中
- ④ 鋼製

※構造形式：鋼箱桁

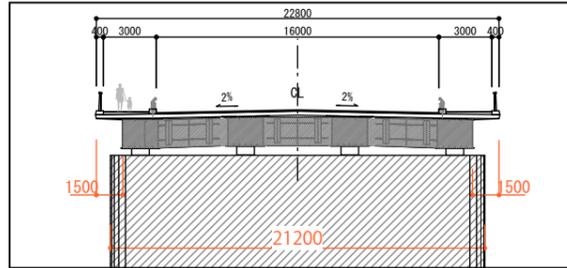

■断面図 S=1/400

■橋脚付近の模型写真 S=1/100

側面：日中の日差し



見上げ：夕方の日差し




眺める場所による表情の差が出にくい

3-L案

張り出し大

- ① 3径間
- ② 桁下面：変化あり
- ③ 張り出し：大
- ④ 鋼製


※構造形式：鋼箱桁

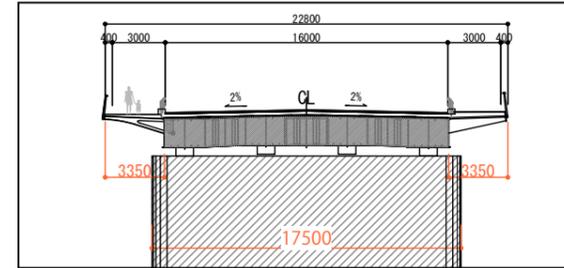

■断面図 S=1/400

■橋脚付近の模型写真 S=1/100

側面：日中の日差し

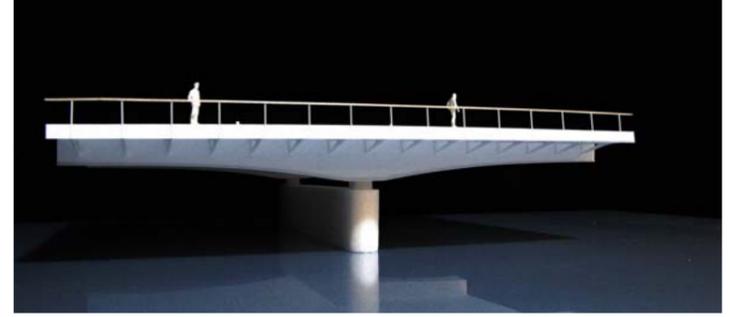


見上げ：夕方の日差し





日差し・眺める場所により豊かな表情となる

■全景の模型写真 S=1/200

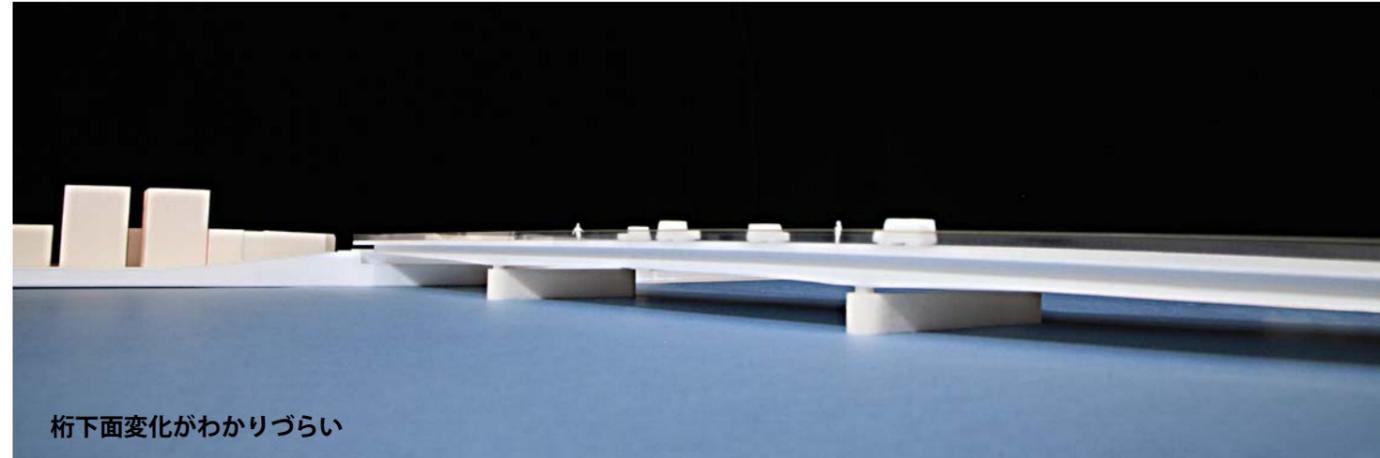


■全景の模型写真 S=1/200

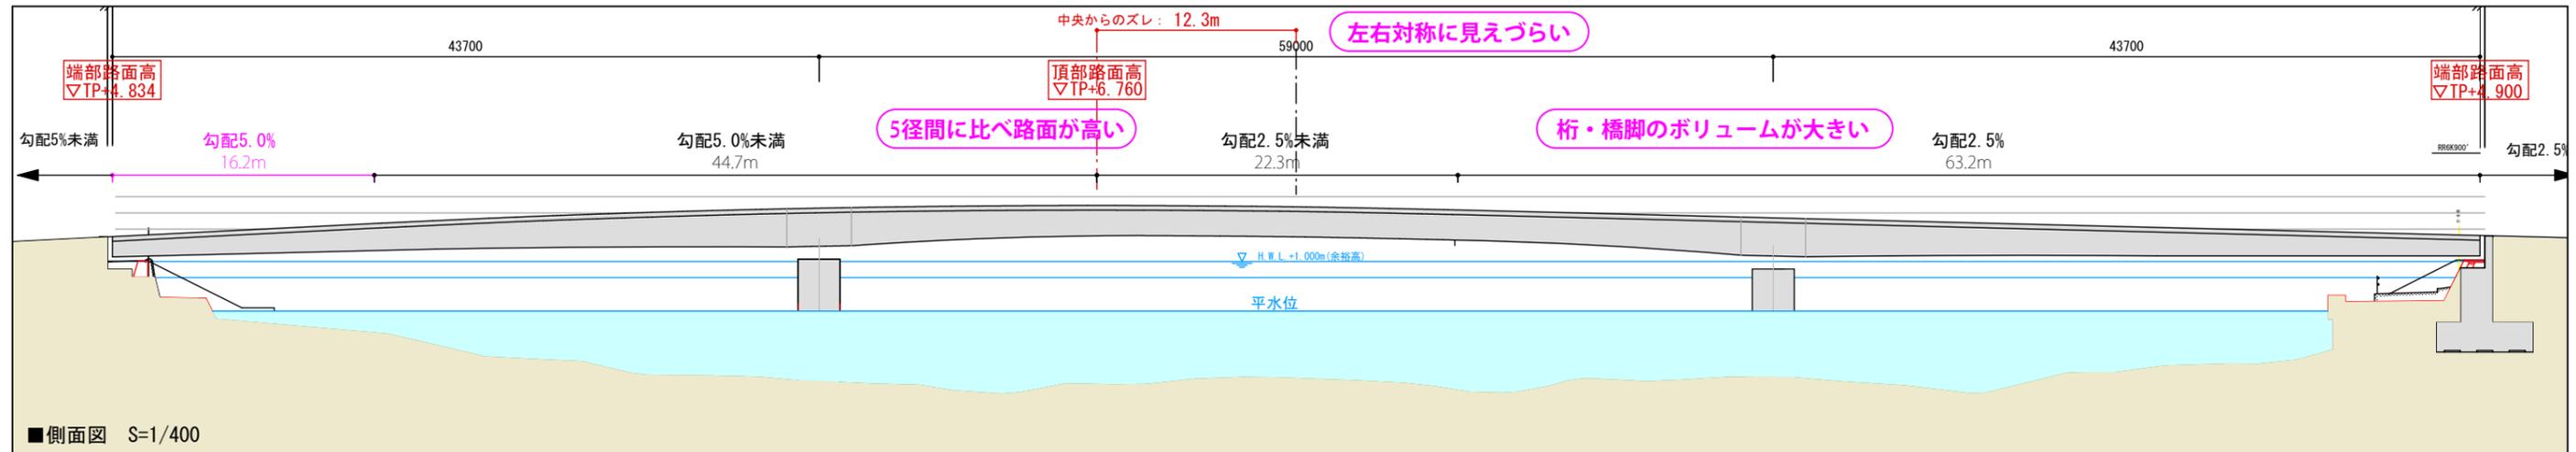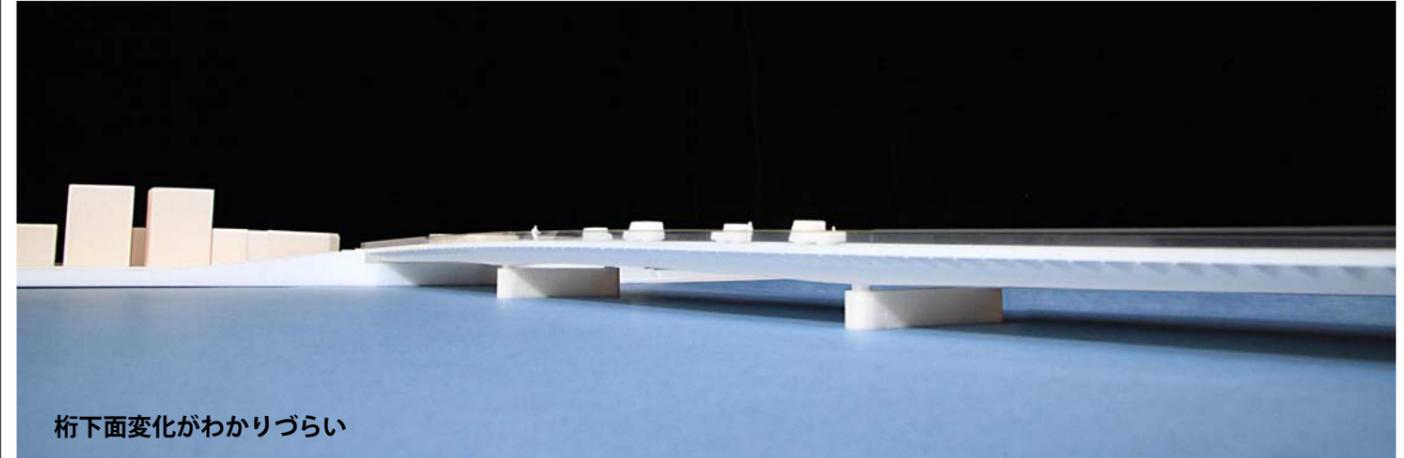

5-M 案
張り出し中


- ① 5径間
- ② 桁下面：変化あり
- ③ 張り出し：中
- ④ 鋼製

※構造形式：鋼箱桁

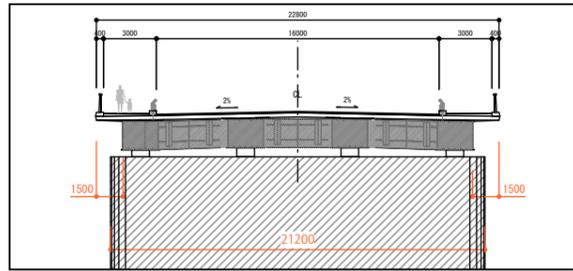

■断面図 S=1/400

■橋脚付近の模型写真 S=1/100

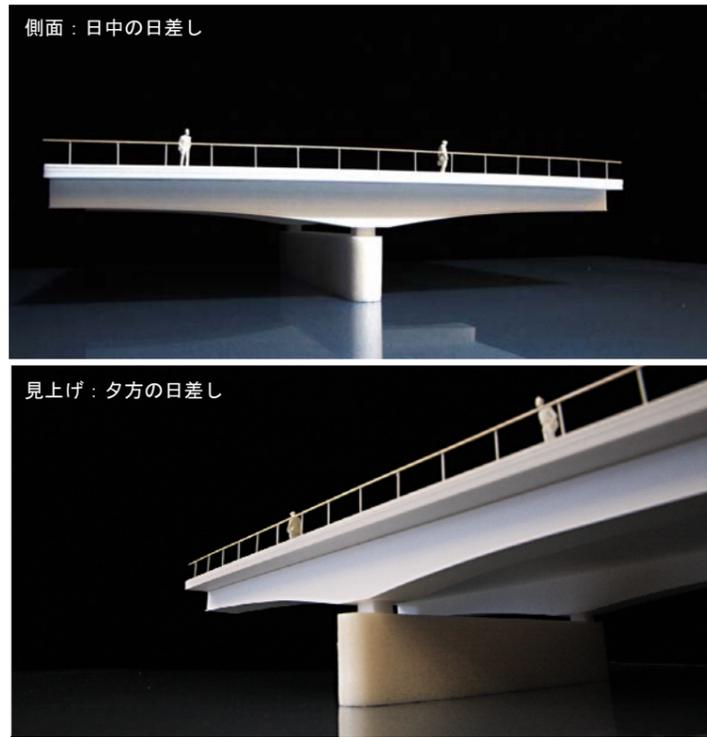


眺める場所による表情の差が出にくい

5-L 案
張り出し大


- ① 5径間
- ② 桁下面：変化あり
- ③ 張り出し：大
- ④ 鋼製

※構造形式：鋼箱桁

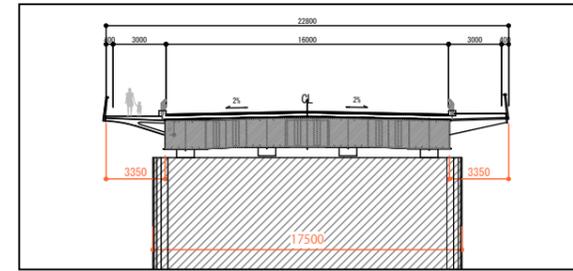


■断面図 S=1/400

■橋脚付近の模型写真 S=1/100

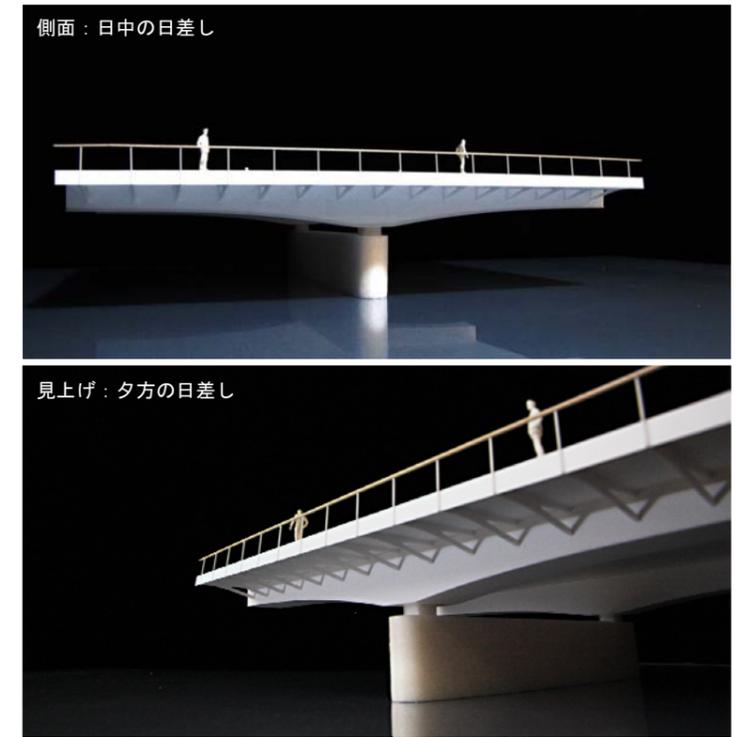


日差し・眺める場所により豊かな表情となる

■全景の模型写真 S=1/200

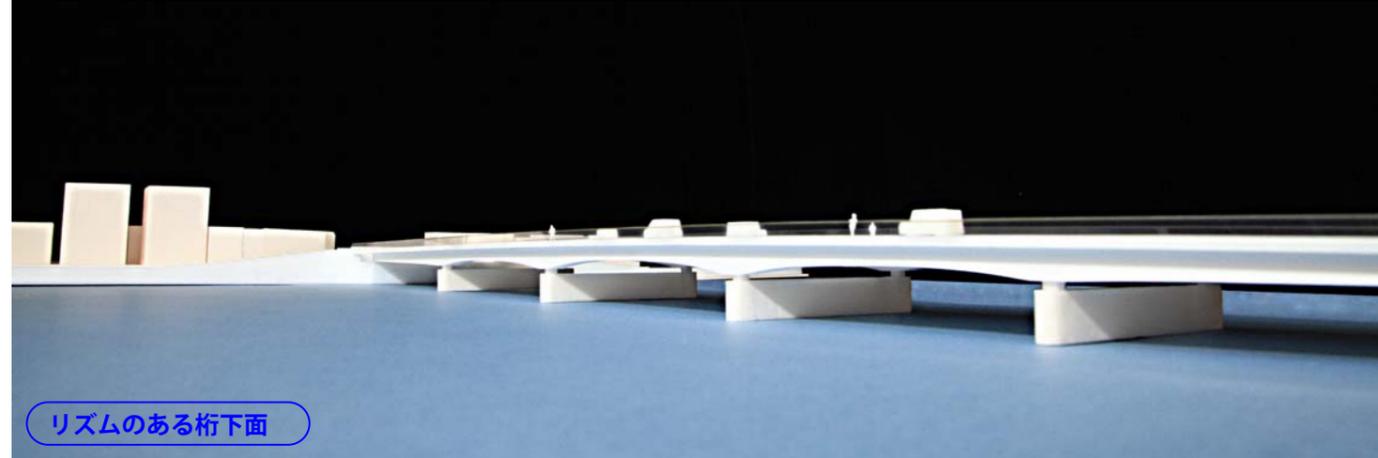

■全景の模型写真 S=1/200

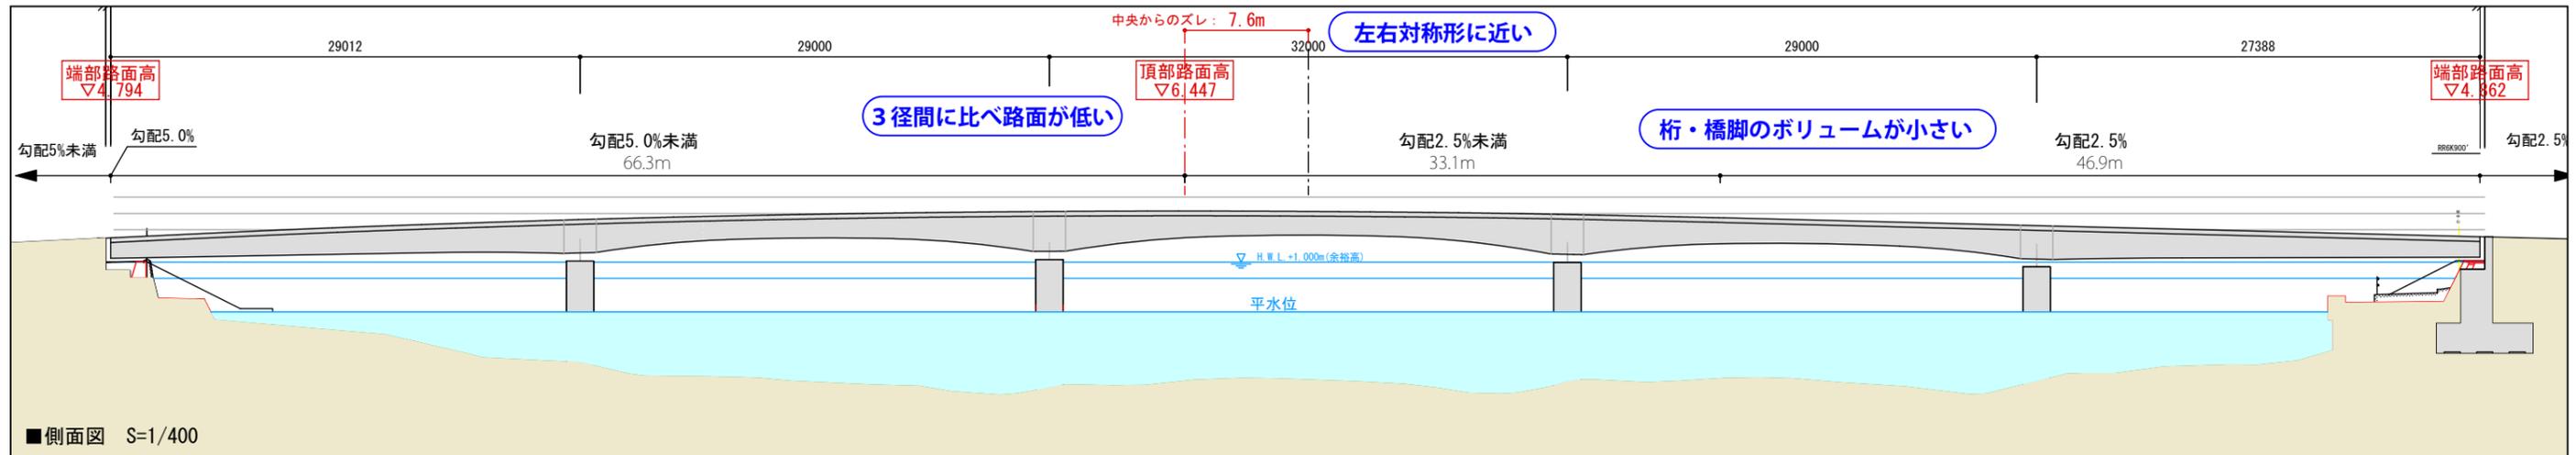

■側面図 S=1/400

