


# 島根県庁南庁舎平面図

公募対象外 1台

物件番号①  
 貸付面積 1.16㎡  
 幅 0.85m × 奥行 0.84m  
 回収ボックス 0.45㎡  
 (パン等)

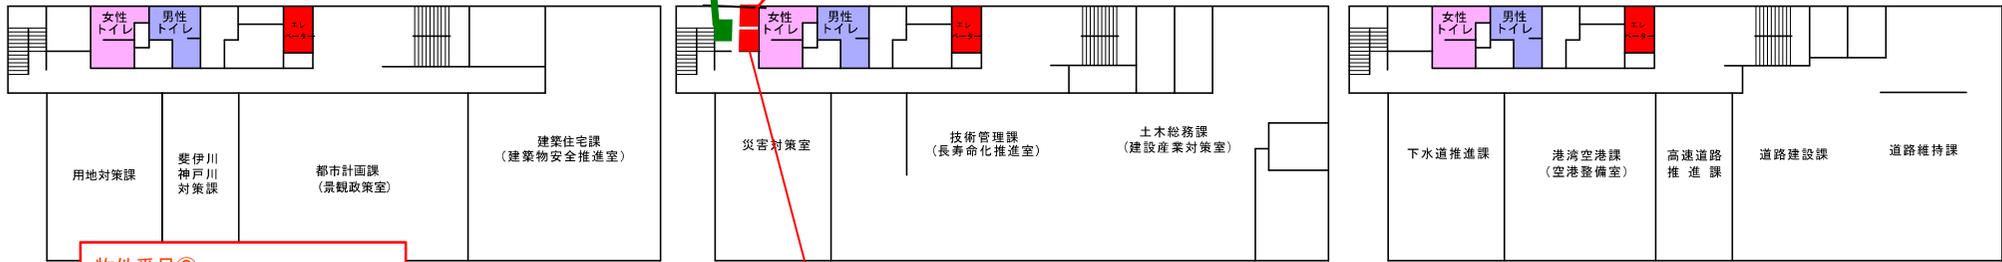

5階


6階

物件番号③  
 貸付面積 1.44㎡  
 幅 1.10m × 奥行 0.90m  
 回収ボックス 0.45㎡

物件番号②  
 貸付面積 1.16㎡  
 幅 0.85m × 奥行 0.84m  
 回収ボックス 0.45㎡  
 (カップ麺等)

公募対象外 1台

公募対象外 1台

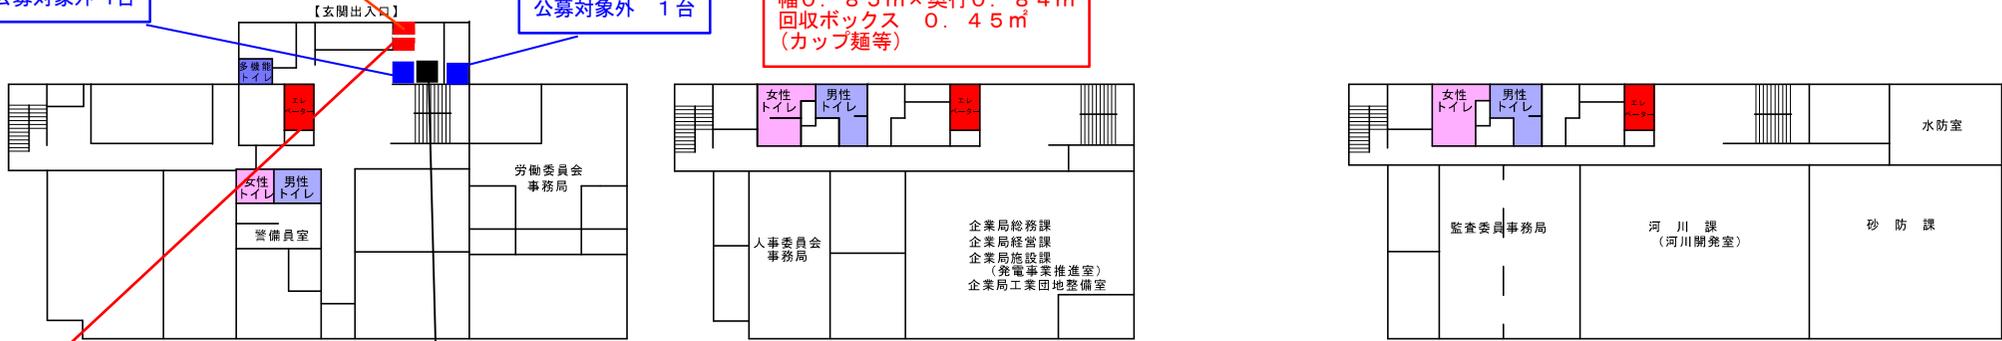

1階

2階

3階

物件番号④  
 貸付面積 1.44㎡  
 幅 1.10m × 奥行 0.90m  
 回収ボックス 0.45㎡

公募対象外 1台