


試験棟

管理棟

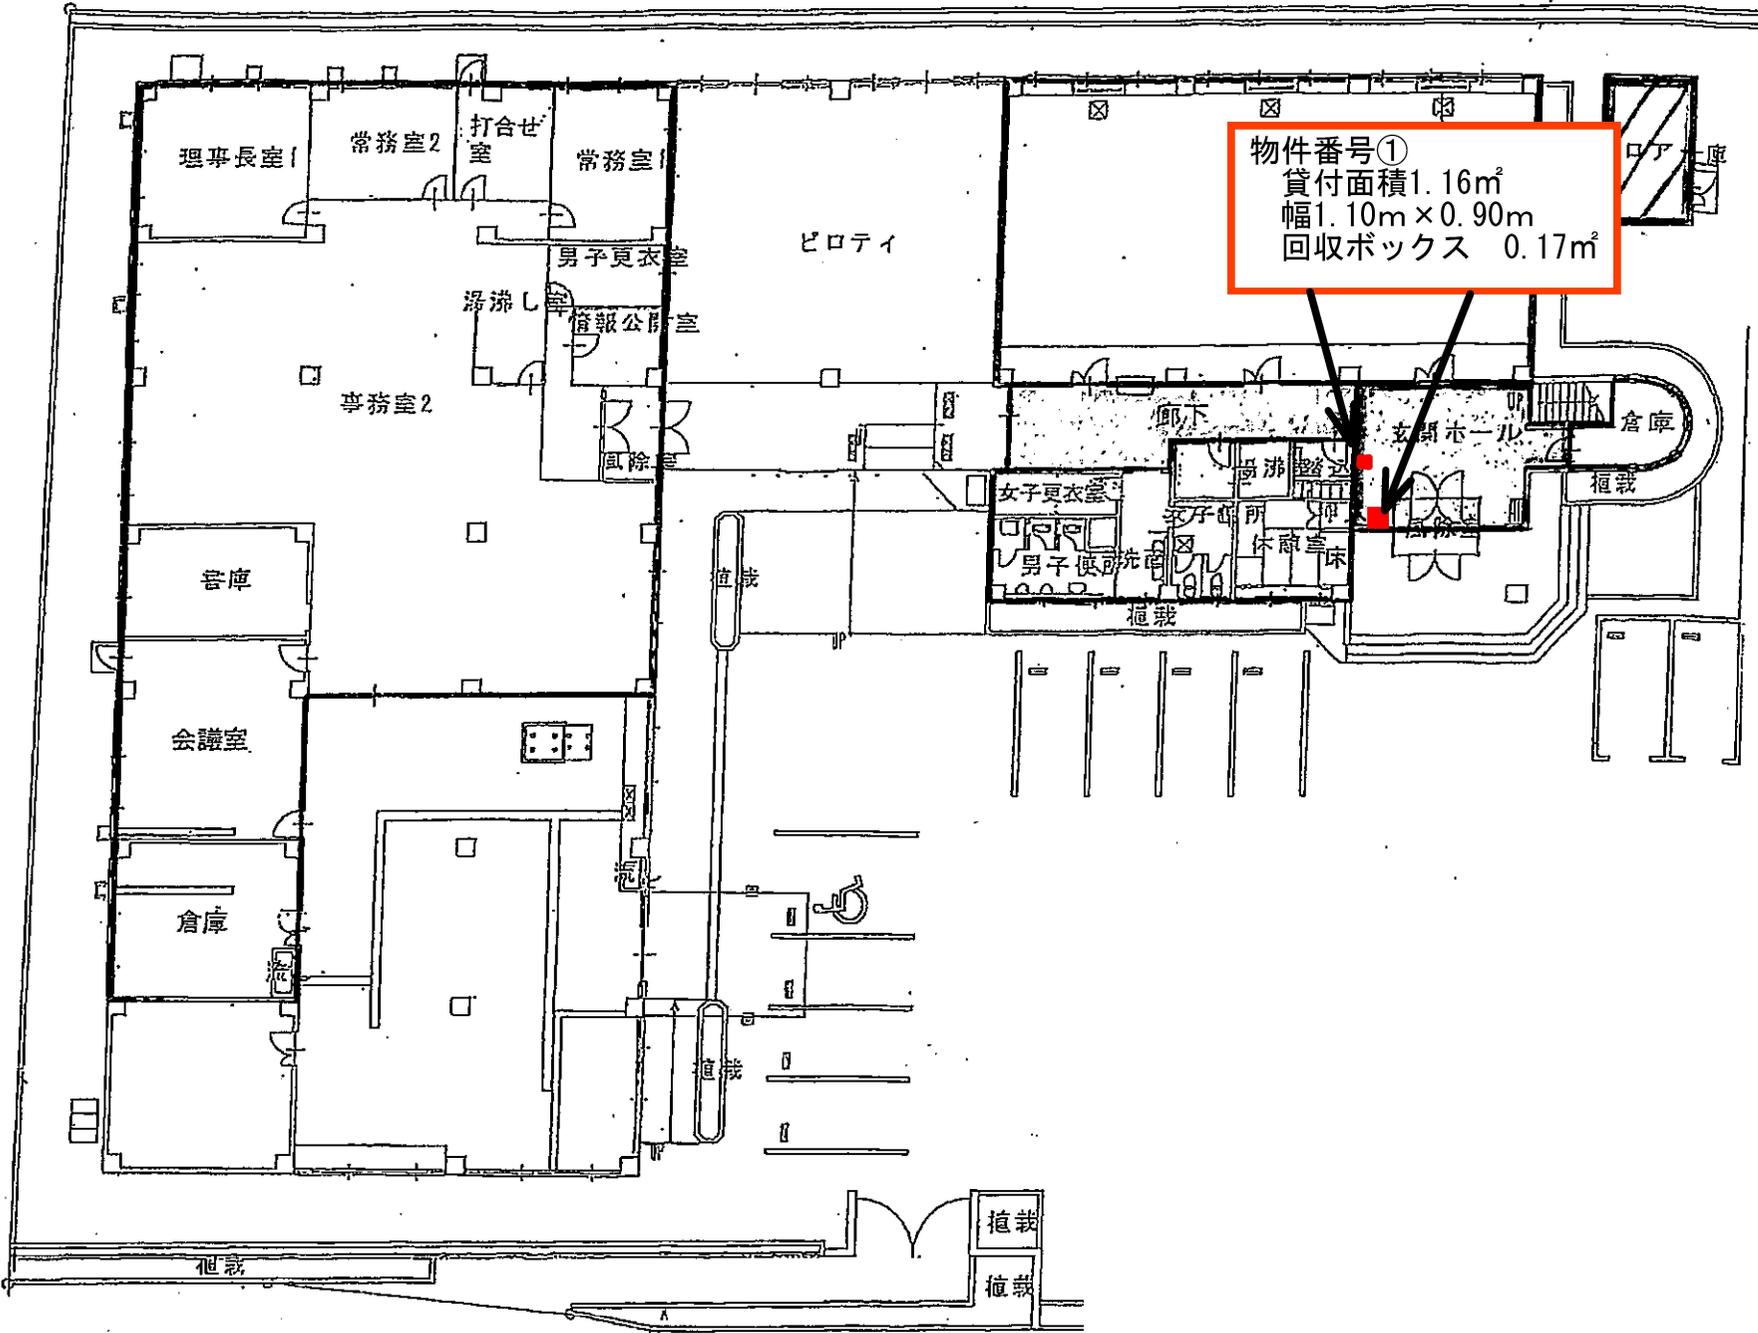

物件番号①
貸付面積1.16㎡
幅1.10m×0.90m
回収ボックス 0.17㎡