


登記年月日：平成31年1月4日

これは図面に記録されている内容を証明した書面である。
令和7年5月9日
松江地方法務局

登記官

高島尚司

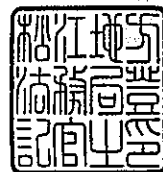

(日調連9)

求積表


地番	37			
NO	X _n	Y _n	X _n ・(Y _{n+1} -Y _{n-1})	距離
A160	-61136.930	79972.589	991763.278460	20.92
A105	-61129.885	79952.894	1618291.445605	22.17
A163	-61150.998	79946.116	363726.136104	3.00
A158	-61153.882	79946.946	-259842.844618	4.46
A157	-61156.746	79950.365	-981259.989570	17.03
A154	-61168.180	79962.991	-1146964.543180	20.80
C153	-61148.307	79969.116	-586901.450586	11.90
合計			-1187.967785	
合計面積			593.9838925	
地積			593.98 m ²	

地番	坪数
37	179.68 坪

測量年月日
H30.11.16

座標系
Ⅲ系

基準点位置図 1:5000

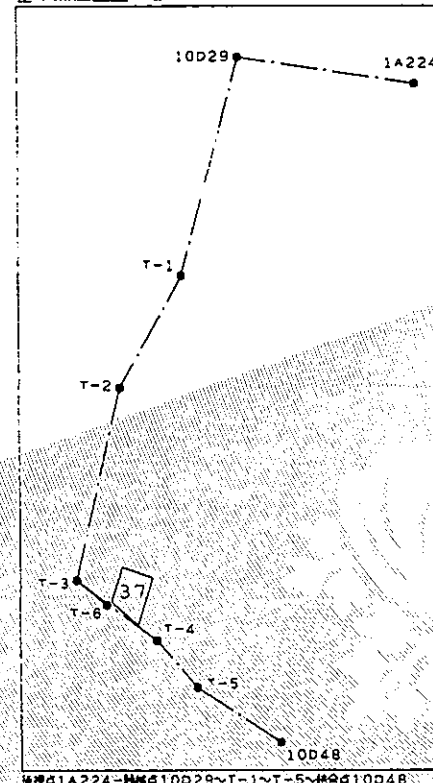

街区基準点座標リスト

点名	X座標	Y座標
10D29	-60796.555	80030.931
10D48	-61244.734	80057.061
1A224	-60813.971	80147.198

トラバース点座標リスト

点名	X座標	Y座標
T-1	-60939.059	79992.676
T-2	-61012.283	79951.870
T-3	-61138.603	79922.754
T-4	-61178.052	79975.170
T-5	-61208.898	80001.799
T-6	-61154.699	79942.594

点名	備考
10D29	真鍮製金属標
10D48	真鍮製金属標
1A224	金属標


点名	備考
T-1	金属標
T-2	ステンレス金属標
T-3	ステンレス金属標
T-4	ステンレス金属標
T-5	ステンレス金属標
T-6	ステンレス金属標

地番 37

地積測量図

土地の所在 松江市西嫁島二丁目

世界測地系

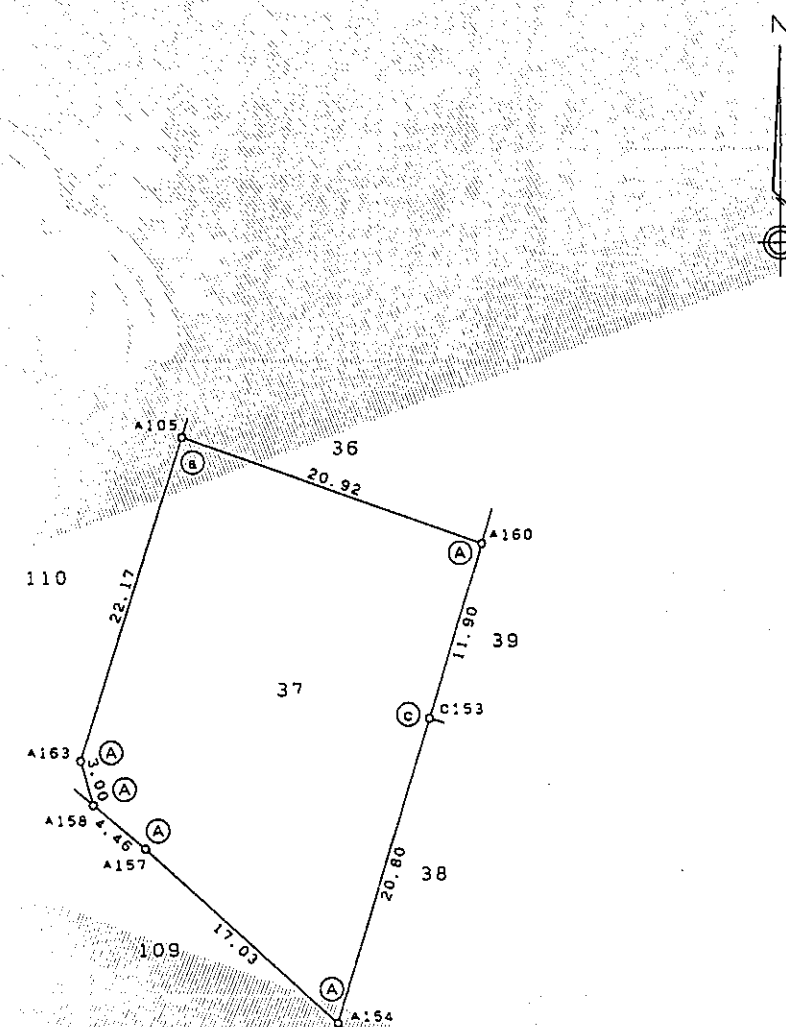

境界線の種類 (大文字=新設 小文字=既設)

コンクリート杭	金属プレート	金属標	合成樹脂杭	プラスチック杭
◎	Ⓐ	Ⓝ	Ⓔ	Ⓕ
○	Ⓑ	Ⓓ	Ⓕ	Ⓖ

作成者

島根県松江市西尾町1丁目4番地4
土地家屋調査士 木村 茂

(平成30年12月25日作成)

申請人

島根県知事 溝口善兵衛

縮尺

1/500

(日本土地家屋調査士会連合会用紙)