

登記年月日：令和7年12月18日

地番	386-9, 386-20 386-21	土地所在図 地積測量図
土地の所在	出雲市小境町宇河原田	

求積地番 (C) 386-21			
点名	Xn	Yn	Xn・(Yn+1 - Yn-1)
MK12	-59415.741	64984.383	178900.796151
MK14	-59424.259	64976.934	552407.911664
D88	-59419.054	64975.087	-178910.771594
MK13	-59408.453	64979.945	-552260.979088
倍面積			136.957133
面面積			68.4785665
地面積			68.47 m2

求積地番 (B) 386-20			
点名	Xn	Yn	Xn・(Yn+1 - Yn-1)
MK11	-59422.641	64988.588	-167987.806107
A11	-59422.432	64987.210	317731.743904
A12	-59423.641	64983.241	412162.373976
A13	-59426.507	64980.274	241152.765406
155	-59430.687	64979.183	198498.494580
MK14	-59424.259	64976.934	-309006.146800
MK12	-59415.741	64984.383	-692431.045614
倍面積			120.379345
面面積			60.1896725
地面積			60.18 m2

求積地番 (A) 386-9			
点名	Xn	Yn	Xn・(Yn+1 - Yn-1)
D87	-59405.264	64981.410	-473578.764608
D86	-59413.962	64987.917	-522011.070132
D85	-59422.256	64990.196	-148080.261952
D84	-59422.922	64990.409	95552.058576
MK11	-59422.641	64988.588	358080.834666
MK12	-59415.741	64984.383	513530.249463
MK13	-59408.453	64979.945	176621.330769
倍面積			114.376782
面面積			57.1883910
地面積			57.18 m2


総合計面積	185.8566300 m2
-------	----------------

測量年月日	令和7年 9月12日
座標系	III系
測地系	世界測地系

既知点の名称及び座標値		
既知点の名称	X座標	Y座標
電子基準点出雲	-67231.941	52374.034
電子基準点木次	-76331.520	66929.942
電子基準点松江2	-56106.704	68530.547

境界線の種類	
田	既設 コンクリート杭
口	既設 アルミプレート
⊕	既設 測量 鉄

引照点の座標値		
測点	X	Y
KJ1	-59458.027	65014.208
KJ2	-59424.593	64992.519

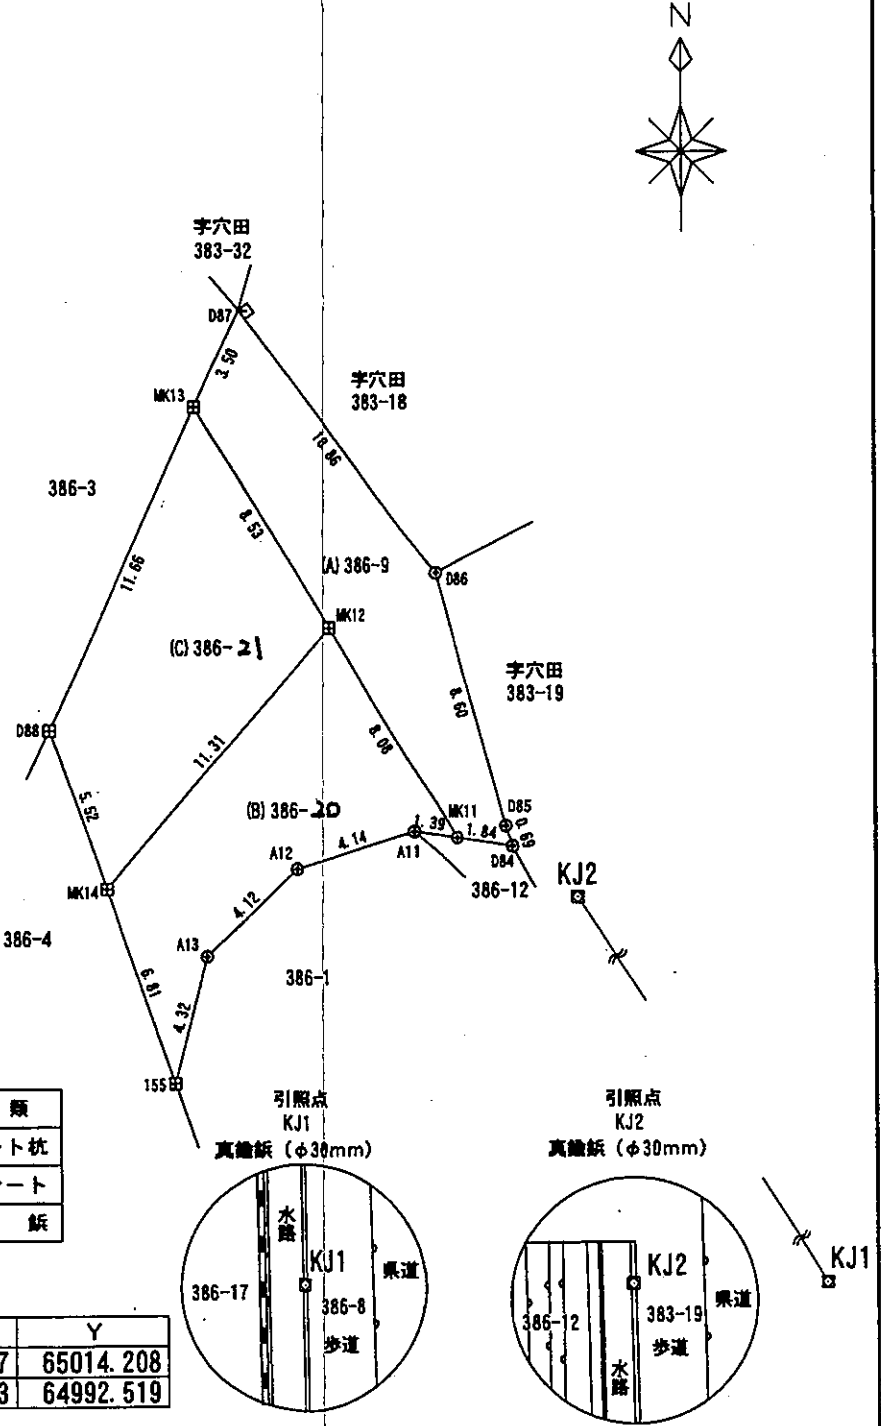

作成者	出雲県土地審判所 管理第一課長 馬庭 徹 (令和7年11月1日作成)	縮尺	1/250
申請人	島根県出雲市土地審判所 小村武彦	縮尺	1/250