本合庁　1F　　835.18　㎡

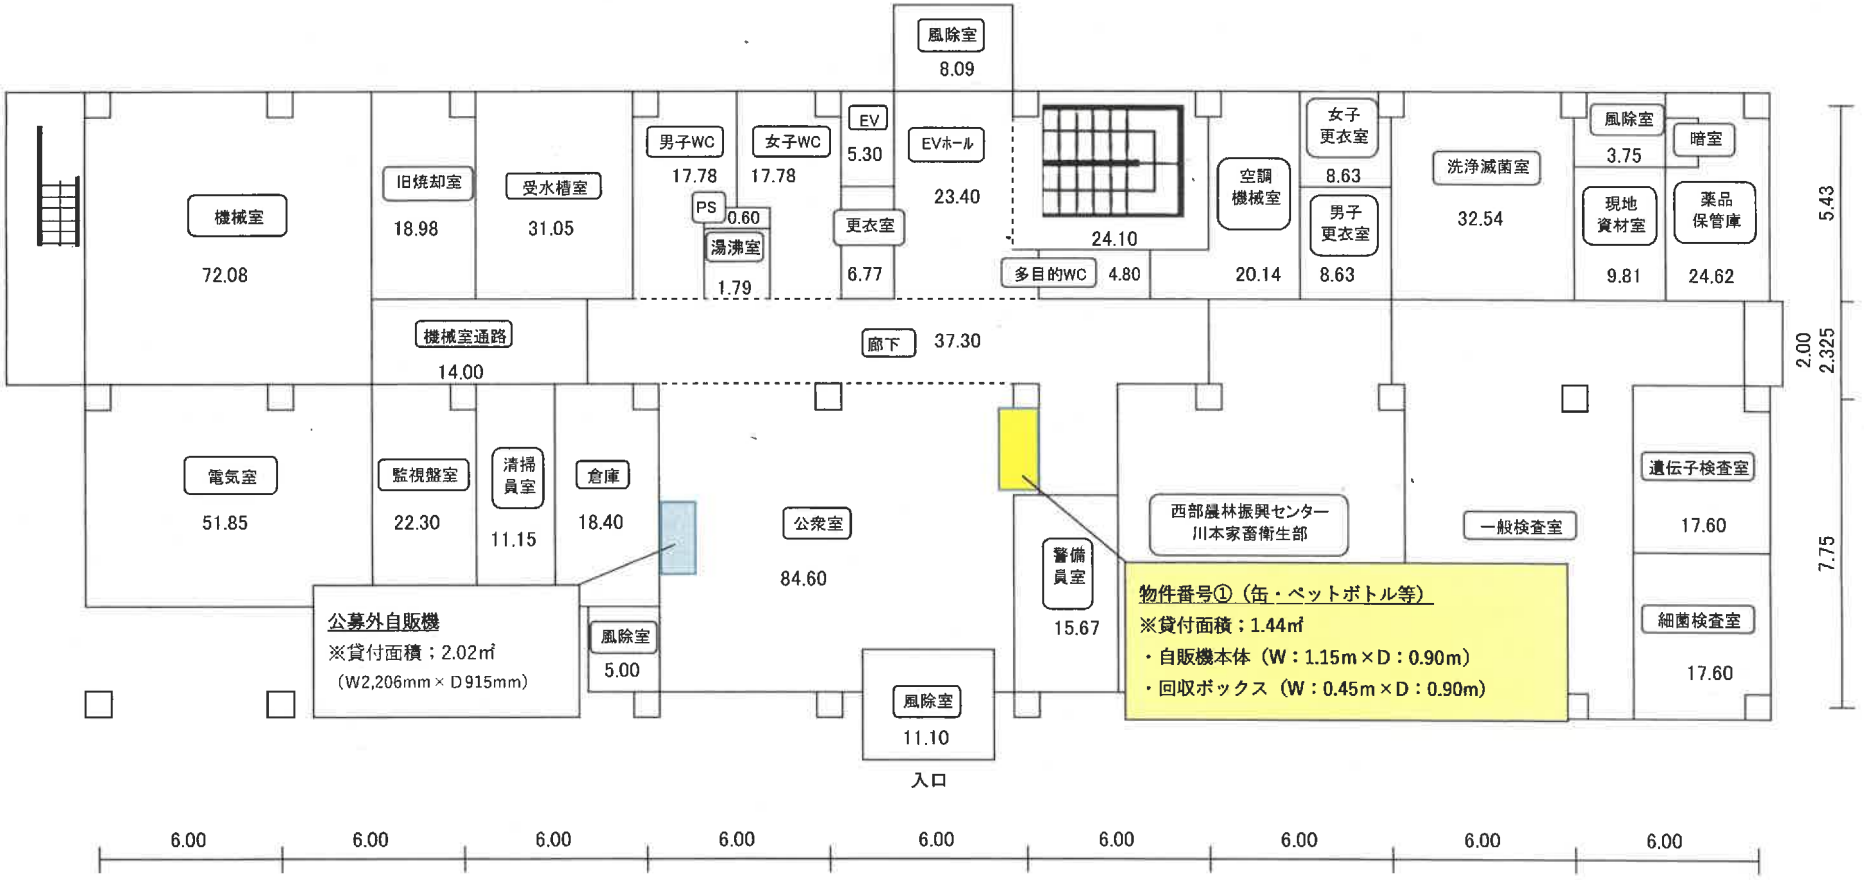
風除室
8.09
機械室
72.08
旧焼却室
18.98
受水槽室
31.05
男子WC
17.78
女子WC
17.78
EV
5.30
EVホール
23.40
PS
0.60
湯沸室
1.79
更衣室
6.77
24.10
多目的WC
4.80
空調
機械室
20.14
女子
更衣室
8.63
男子
更衣室
8.63
洗浄滅菌室
32.54
風除室
3.75
暗室
現地
資材室
9.81
薬品
保管庫
24.62
機械室通路
14.00
廊下
37.30
電気室
51.85
監視盤室
22.30
清掃
員室
11.15
倉庫
18.40
公衆室
84.60
警備
員室
15.67
西部農林振興センター
川本家畜衛生部
一般検査室
遺伝子検査室
17.60
細菌検査室
17.60
公募外自販機
※貸付面積；2.02㎡
（W2,206mm × D915mm）
風除室
5.00
風除室
11.10
入口
物件番号①（缶・ペットボトル等）
※貸付面積；1.44㎡
・自販機本体（W：1.15m×D：0.90m）
・回収ボックス（W：0.45m×D：0.90m）
5.43
2.00
2.325
7.75
6.00
6.00
6.00
6.00
6.00
6.00
6.00
6.00
6.00