


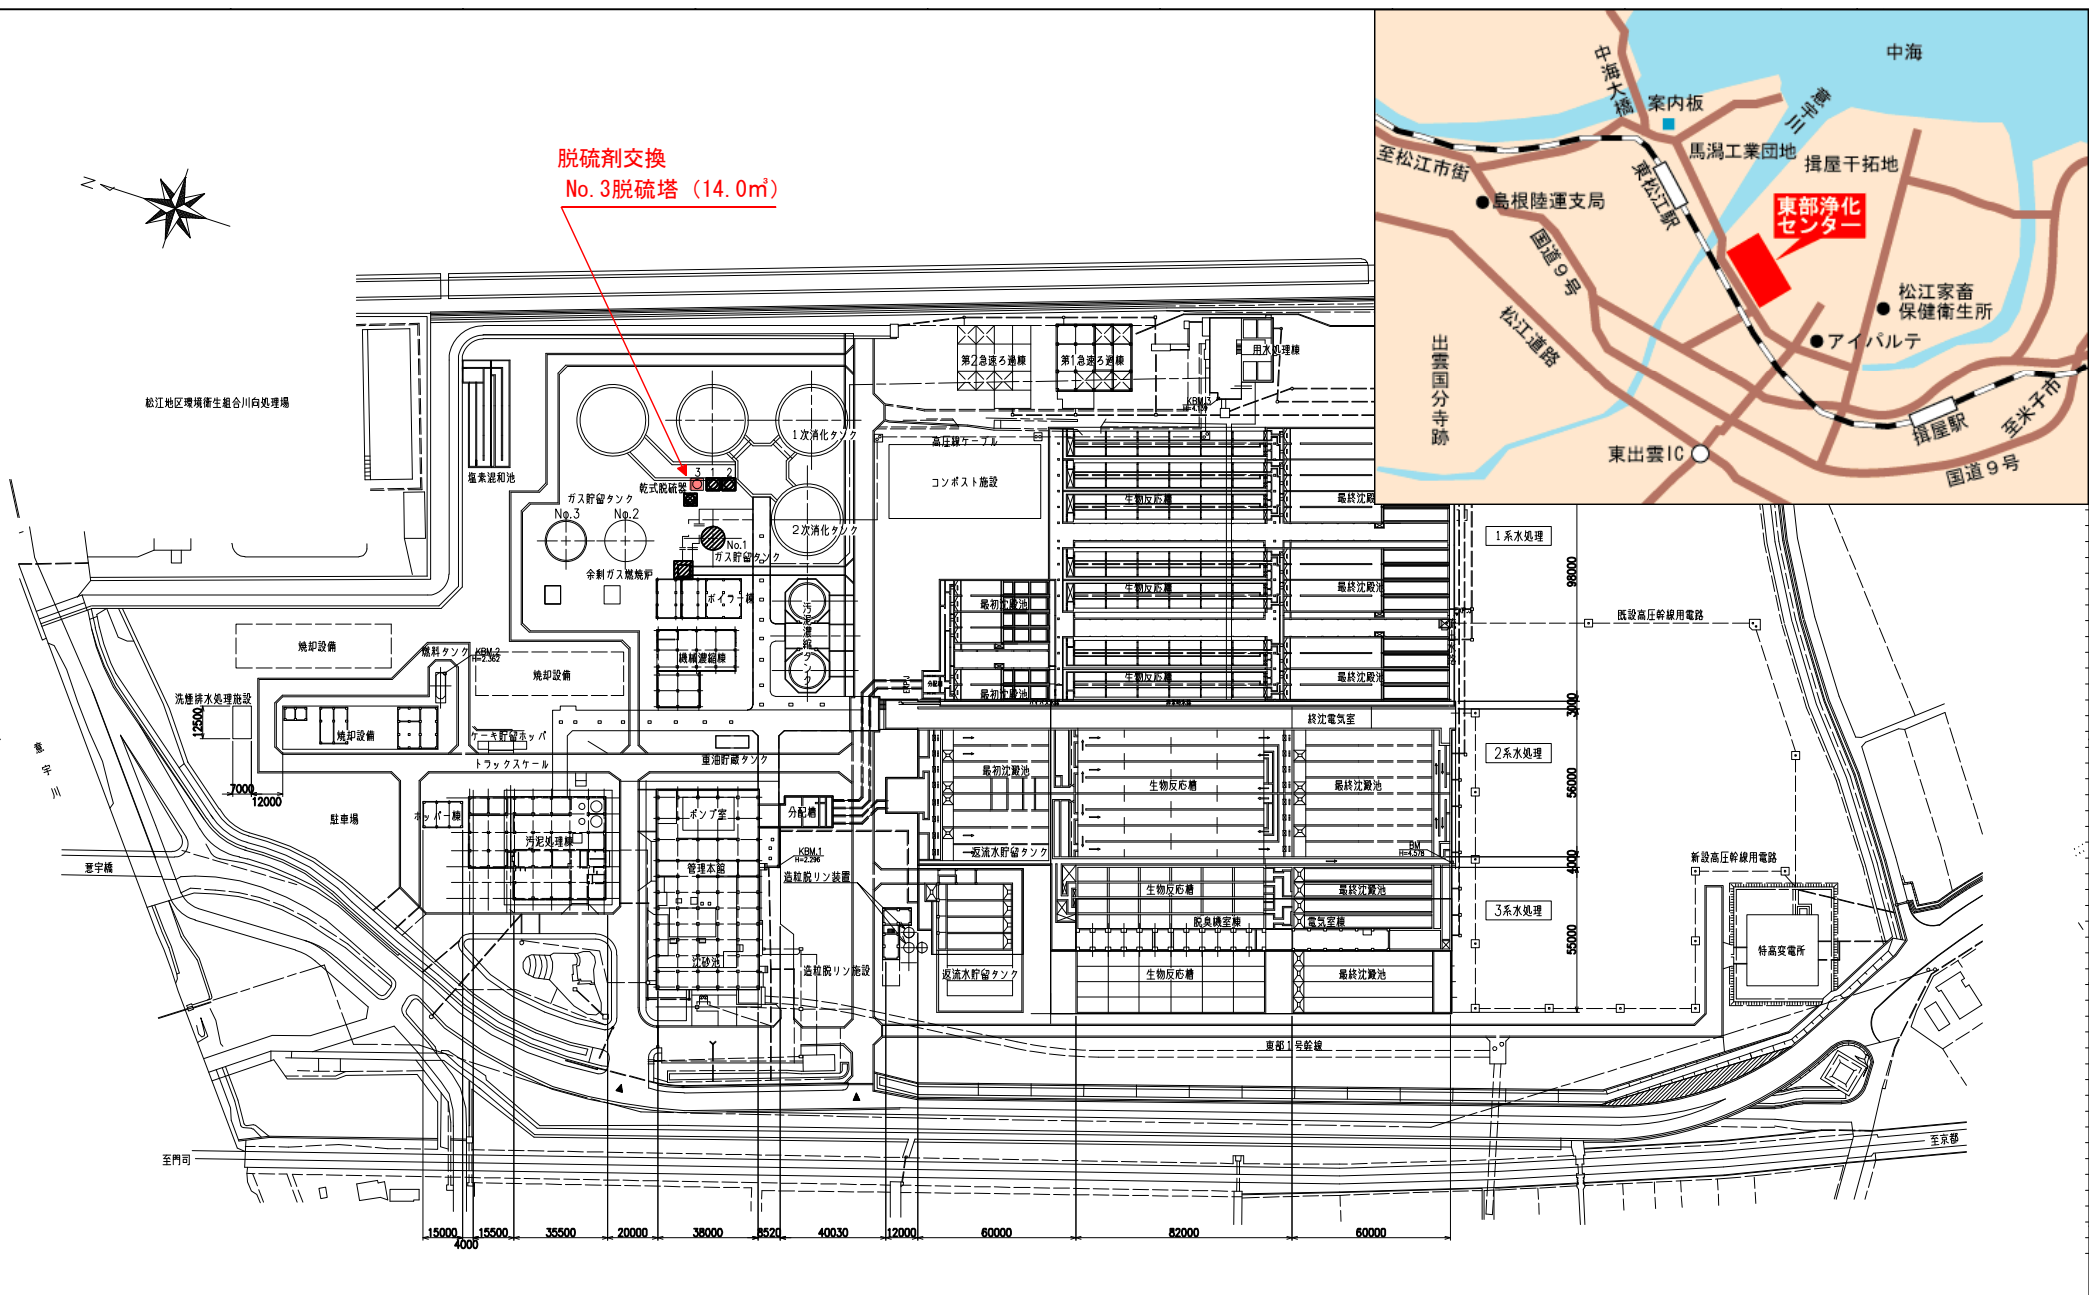


脱硫剤交換
No.3脱硫塔 (14.0m³)



| | |
|-------------|---------------------------------|
| 直接使用した水準点 | (直接使用した水準点) 標高 |
| BM | TP. +4.578 |
| 基準となる公共水準点 | (直接使用した水準点) 公共水準点 標高 及び 制定年度 |
| 1等 水準点 2264 | TP. +1.8843 平成13年 1月 |

一般平面図 S=1/1000

- 今回範囲 (増設)
- 今回範囲 (撤去)

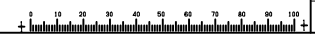

| | | | |
|--------------------------------|------------|-------------|--|
| FILE NO. | DATE | SCALE | ORDER NO. |
| 第三角法 THIRD ANGLE PROJECTION | 2022.04.01 | 1/1000 | 46-00741-00 |
| 新 案 者 | 監 査 者 | 設 計 者 | 施 工 者 |
| 上下水 事業部 谷口 | 柳原 | 松原 中川 菊池 | 島根県宍道湖流域下水道事業所長 松原 菊池 汚泥処理(機械設備)改善工事 |
| 製 名 TITLE | | | 一 般 平 面 図 |
| 製 者 社 名 | | | 0741-G-1-001 |

