


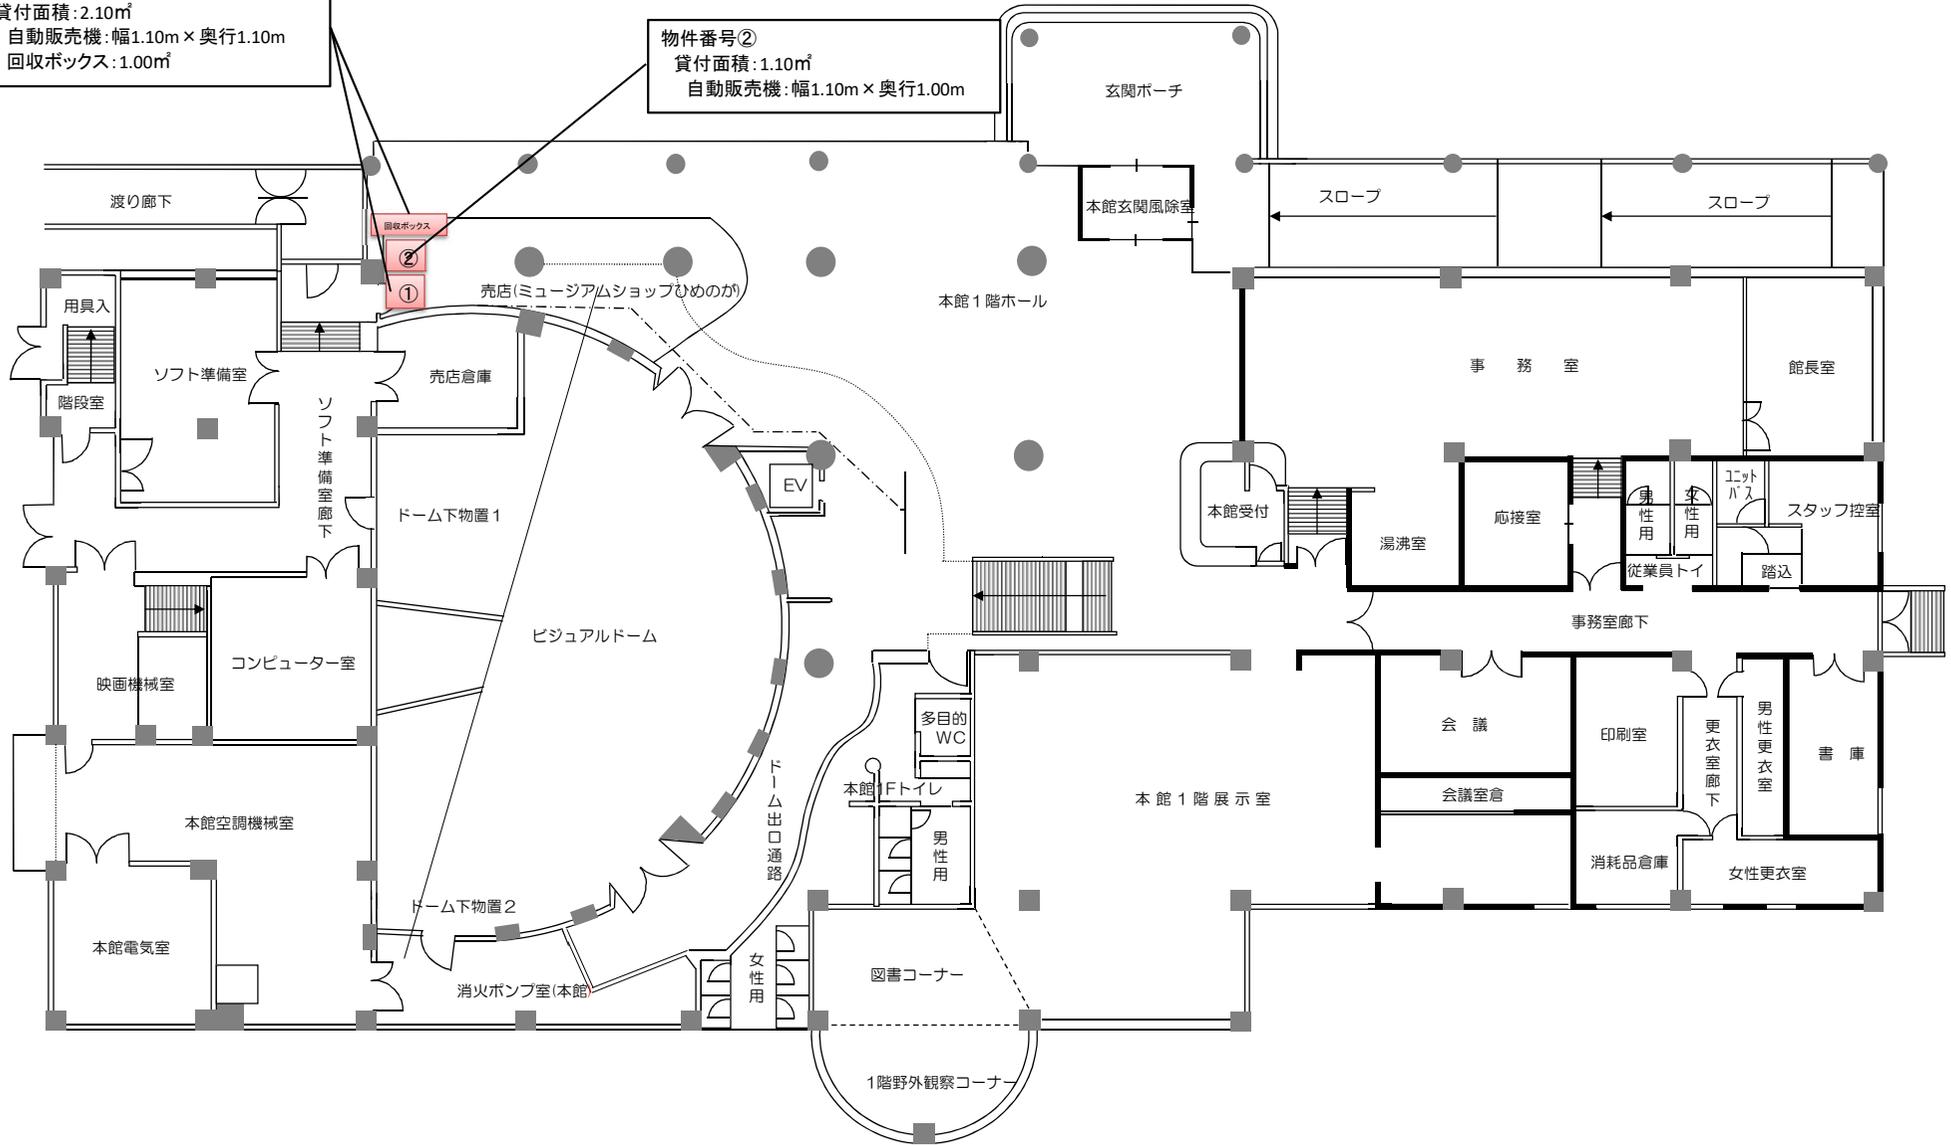

# 本館 1F

物件番号①  
貸付面積: 2.10㎡  
自動販売機: 幅1.10m × 奥行1.10m  
回収ボックス: 1.00㎡

物件番号②  
貸付面積: 1.10㎡  
自動販売機: 幅1.10m × 奥行1.00m





# 北の原フィールドセンター 1F

物件番号③  
貸付面積:1.80㎡  
自動販売機:幅1.10m×奥行1.00m  
回収ボックス:0.70㎡

