別紙２

・・・タイルカーペット移設を示す

・・・タイルカーペット貼替を示す

・・・新規什器を示す

・・・再利用する既設什器を示す

・・・未配置になる既設什器を示す

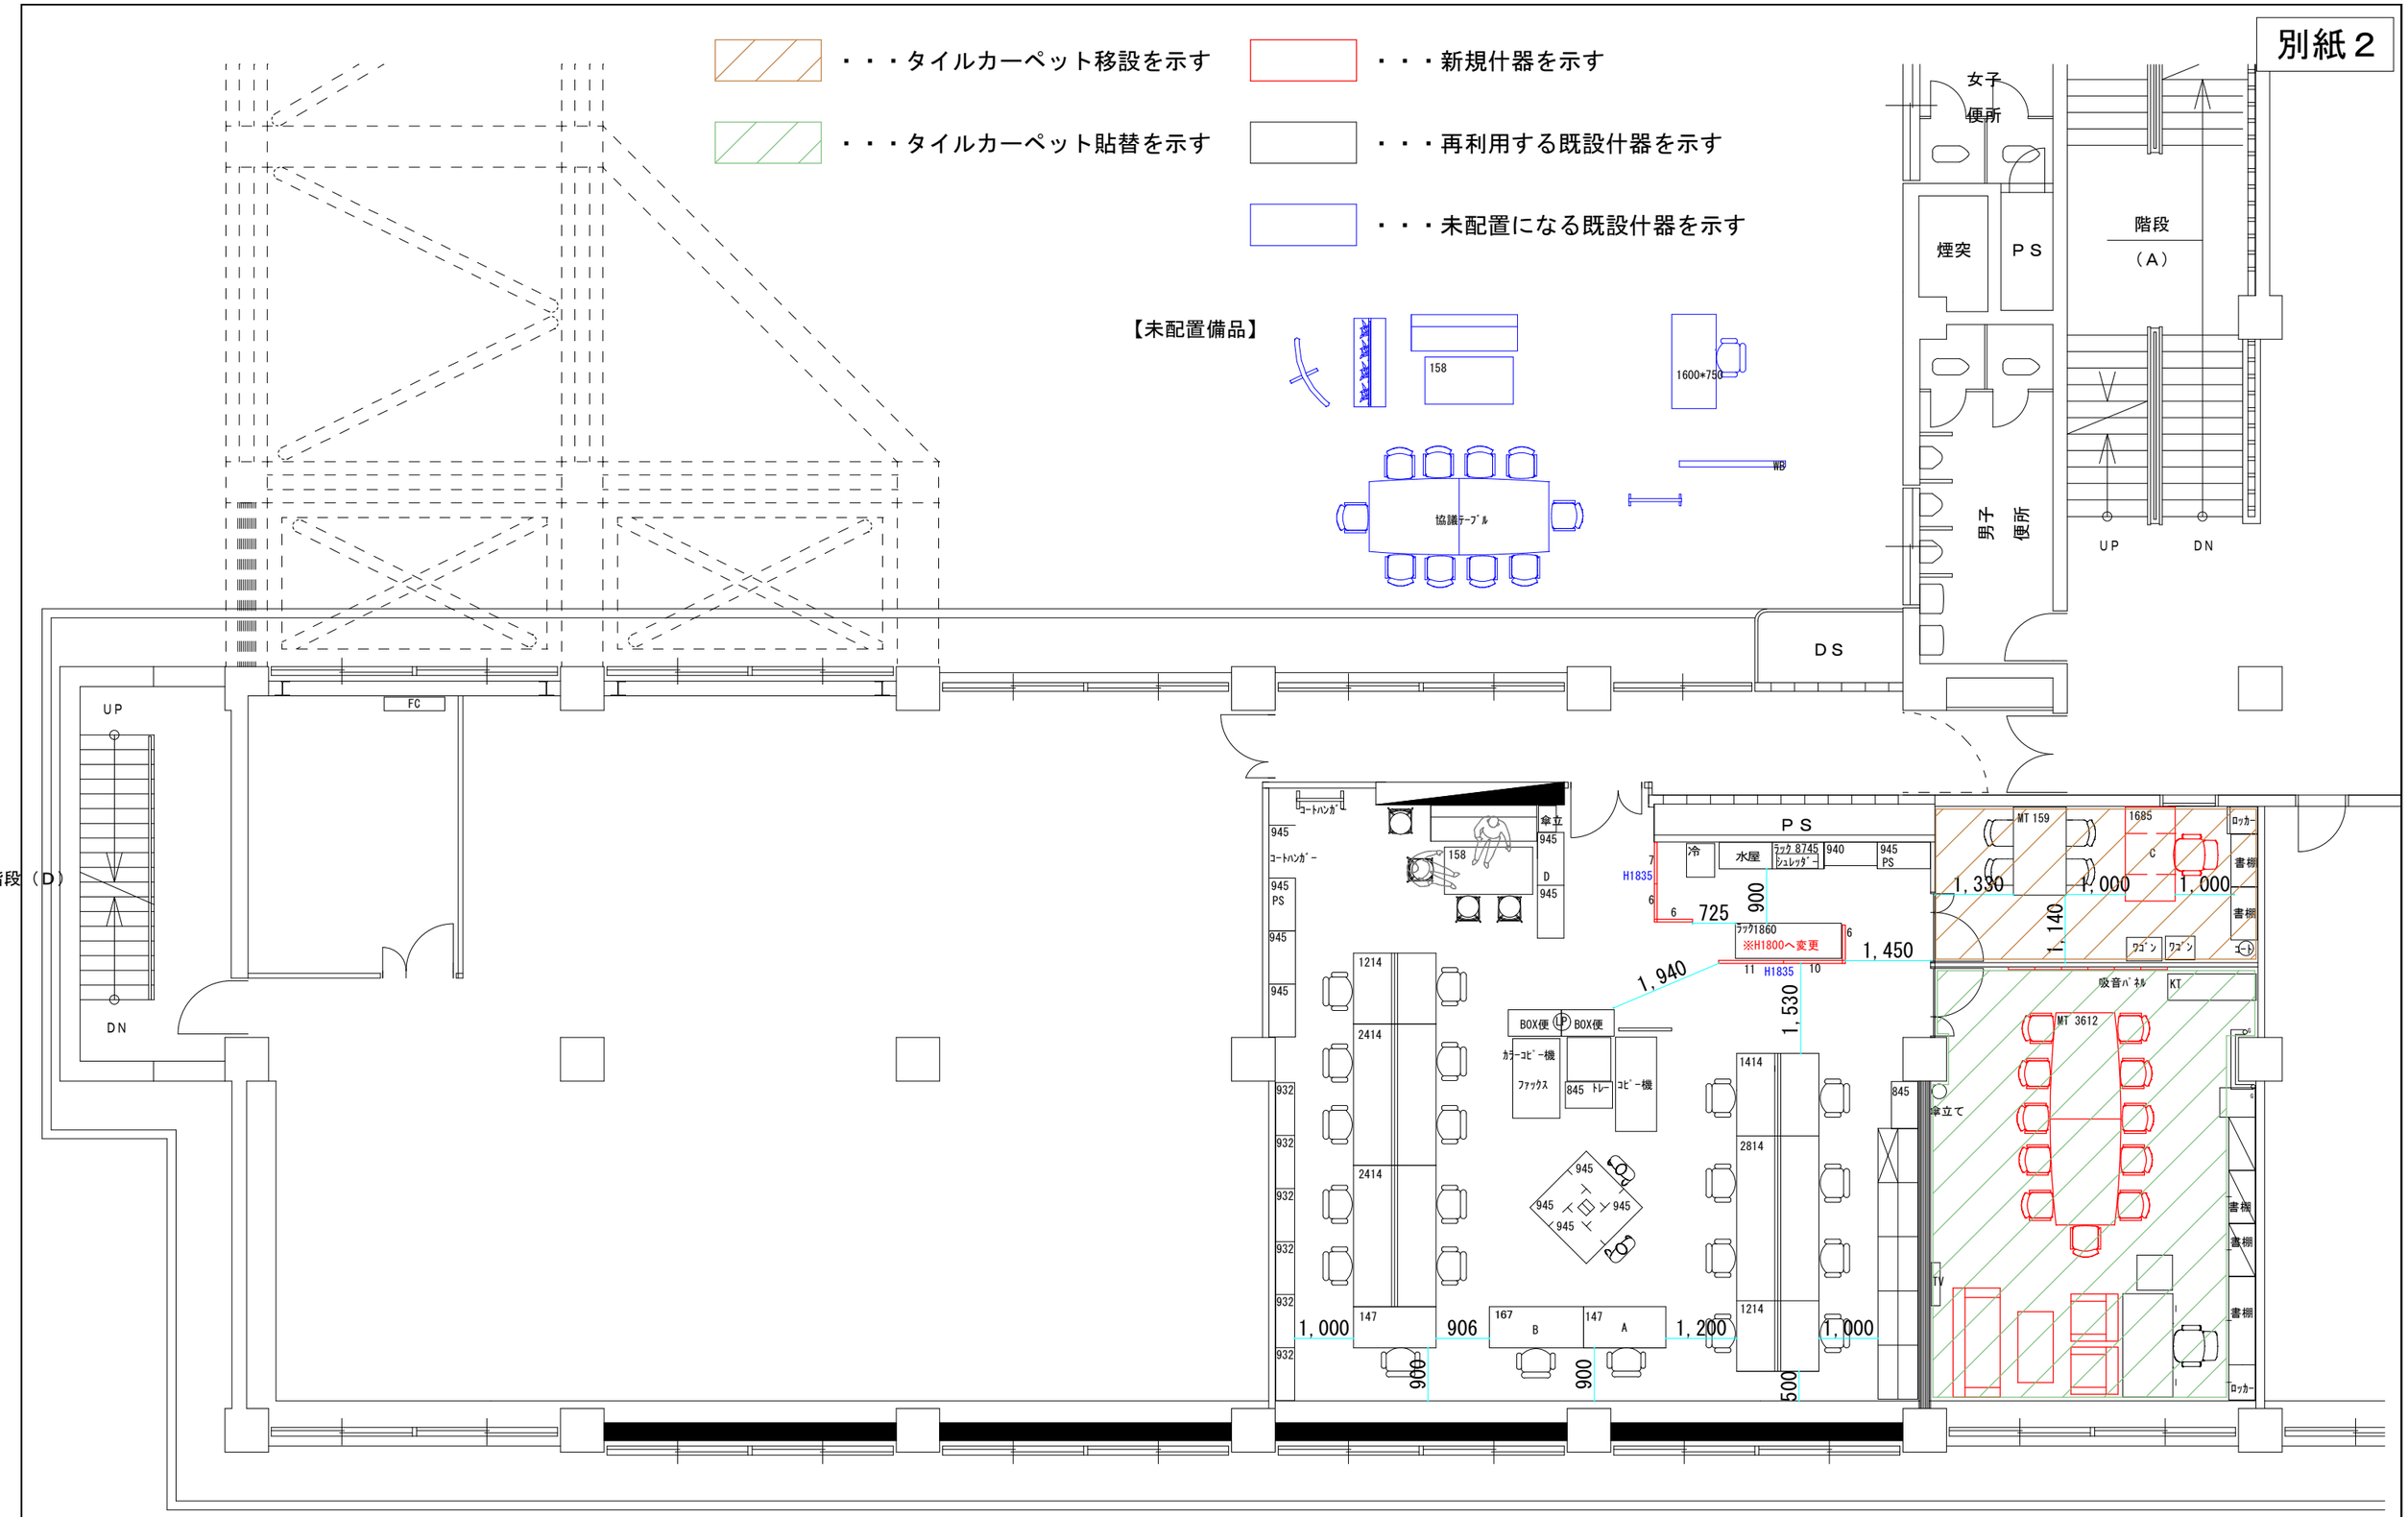

PROJECT TITLE 島根県庁　本庁　総務課		MANAGER	DRAWN BY	DRAEING TITLE 別紙２　新レイアウト
MEMO ３階		DATE	DATE	SCALE １：１００

SHEET NO