



-県立石見武道館「自動販売機貸付場所」位置図

○1階

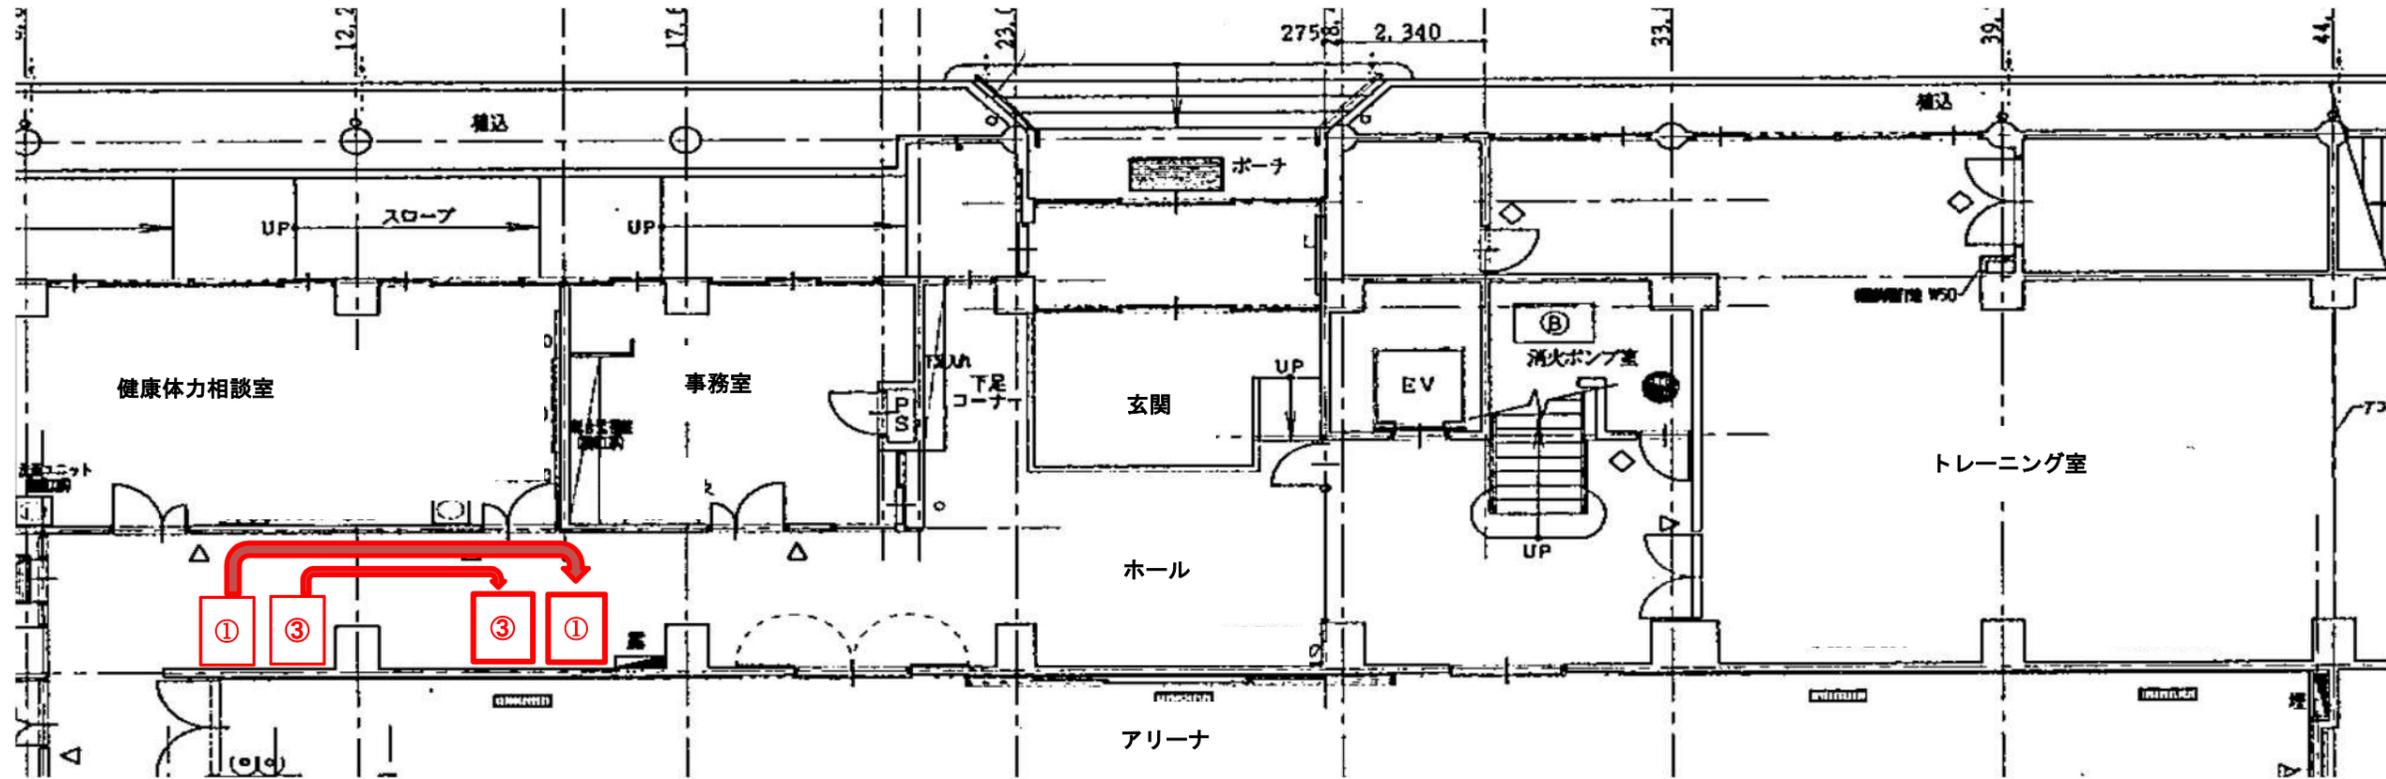

○2階

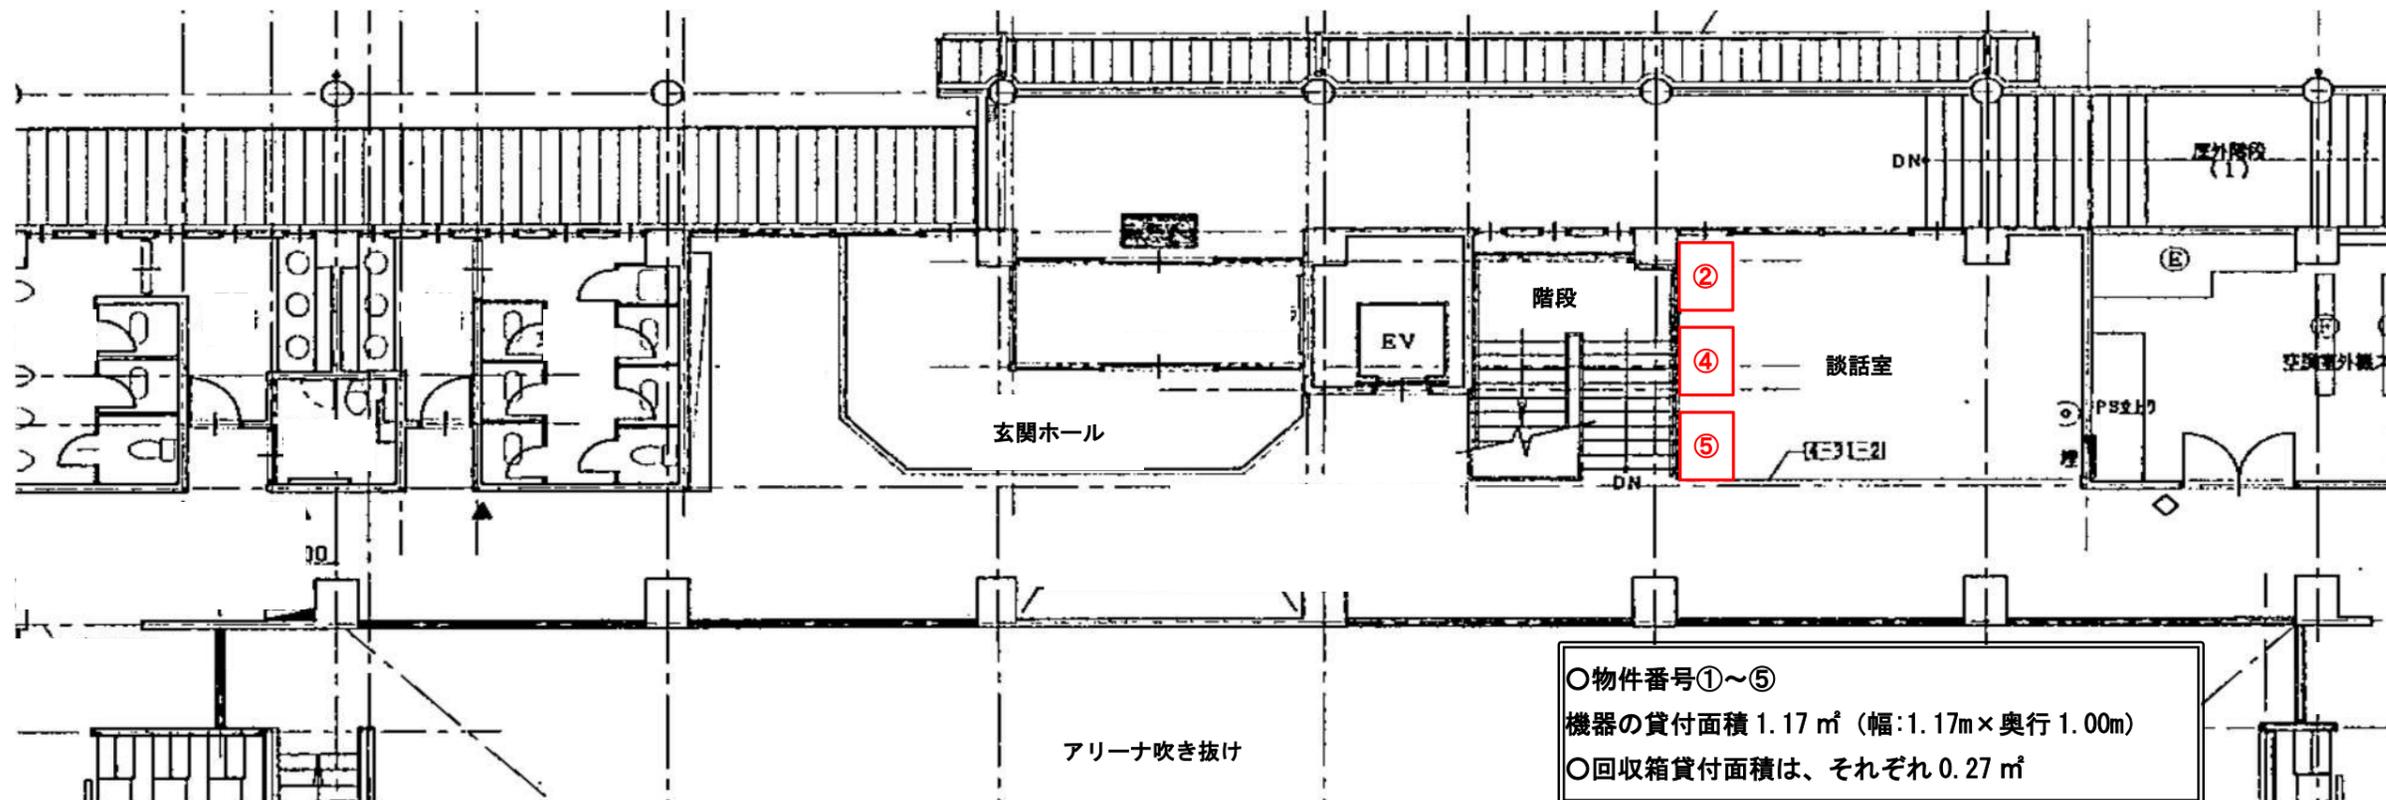

○物件番号①～⑤  
 機器の貸付面積 1.17㎡ (幅:1.17m×奥行1.00m)  
 ○回収箱貸付面積は、それぞれ0.27㎡

アリーナ吹き抜け