



県立サッカー場「自動販売機貸付場所」位置図

○1階

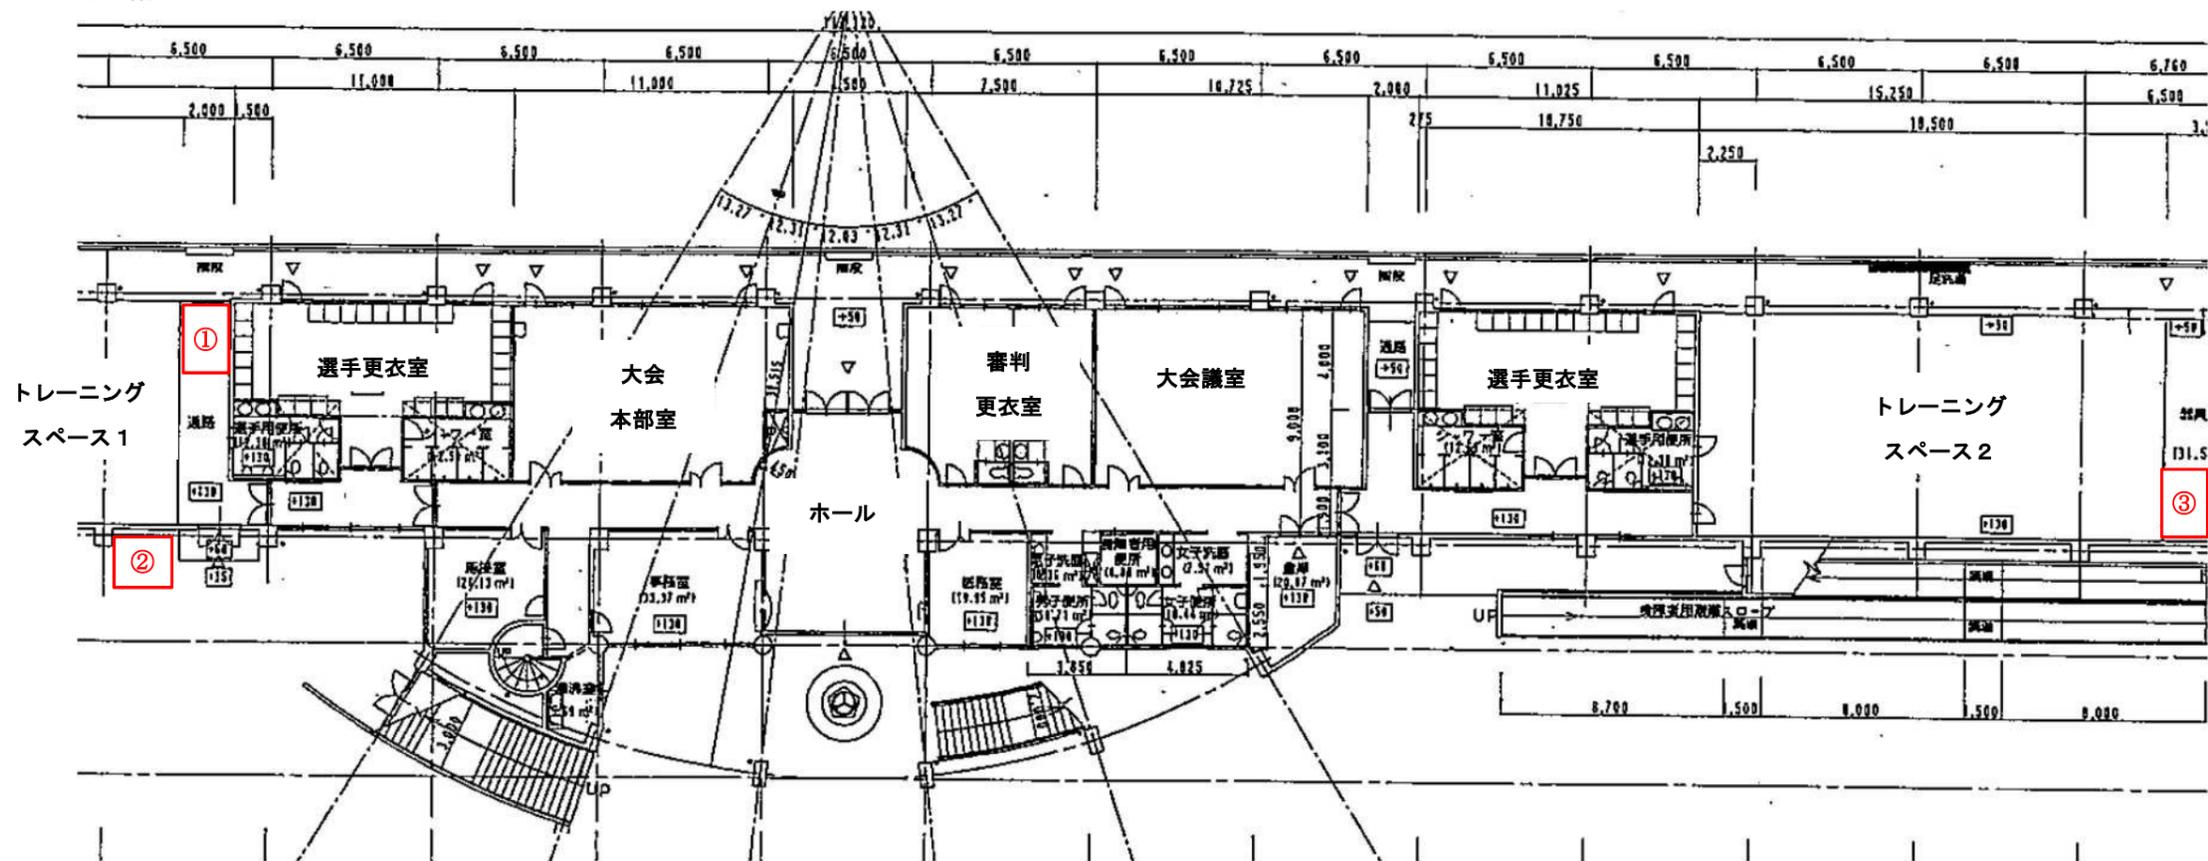

○2階

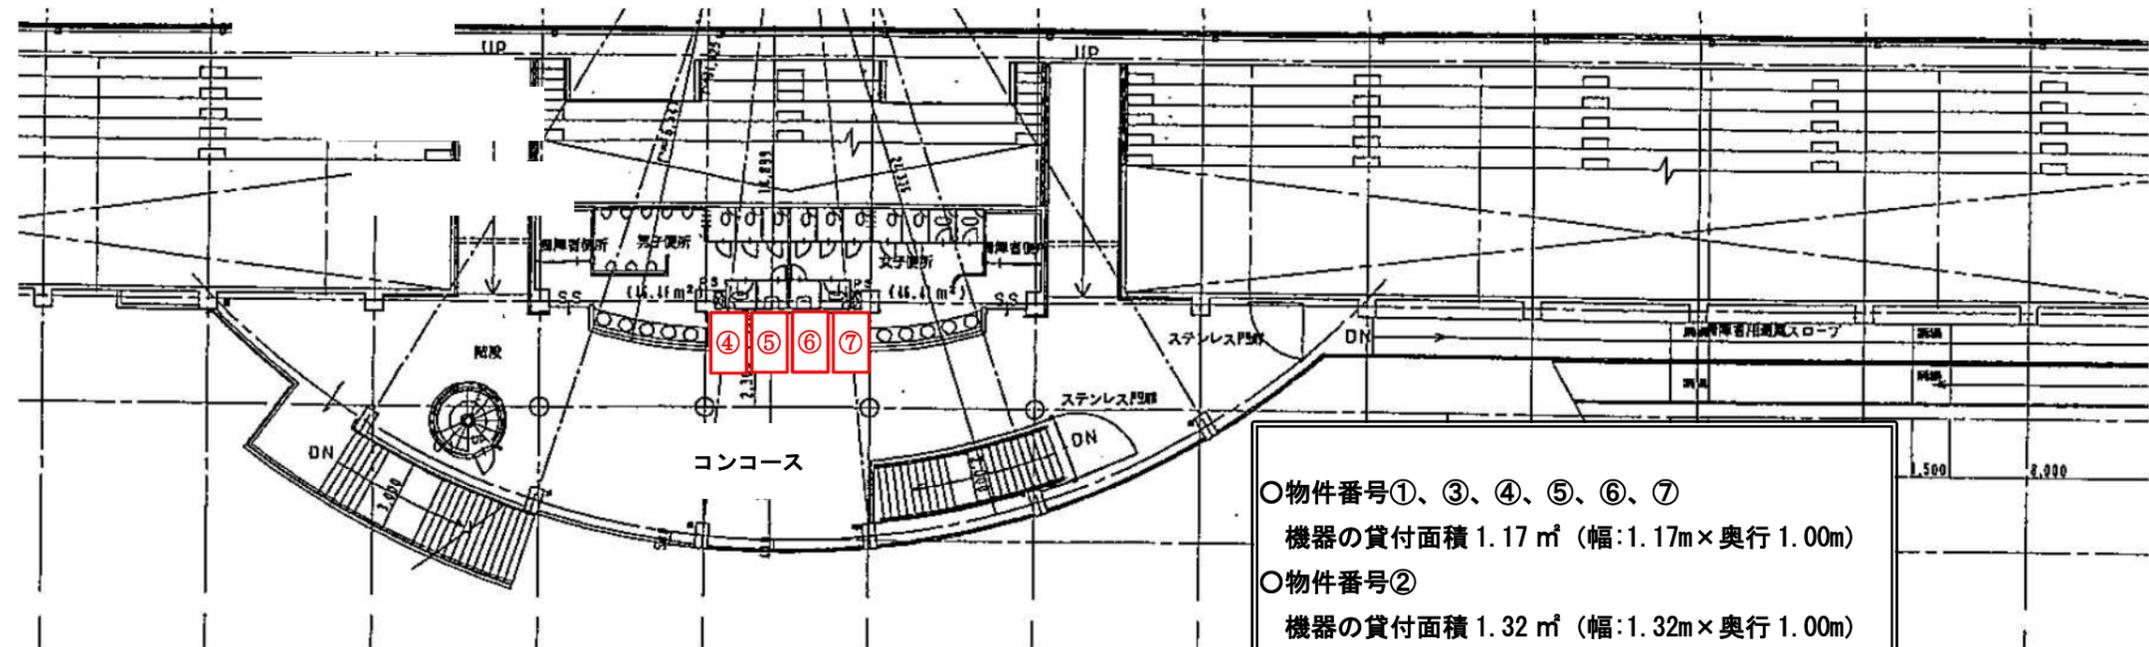

- 物件番号①、③、④、⑤、⑥、⑦
機器の貸付面積 1.17 m² (幅:1.17m×奥行 1.00m)
- 物件番号②
機器の貸付面積 1.32 m² (幅:1.32m×奥行 1.00m)
- 回収箱貸付面積は、それぞれ 0.19 m²