


除草数量表

箇所	機械除草(m ²)	人力除草(m ²)
① 管理棟周辺	2,800	21
② 正門横緑地	道路沿い	283
	緑地	568
③ 体育館周辺	706	16
④ 北側緑地	2,521	
⑤ 南側緑地	234	
⑥ グランド	10,000	
⑧ 清真寮南側緑地	1,019	
計	18,131	37

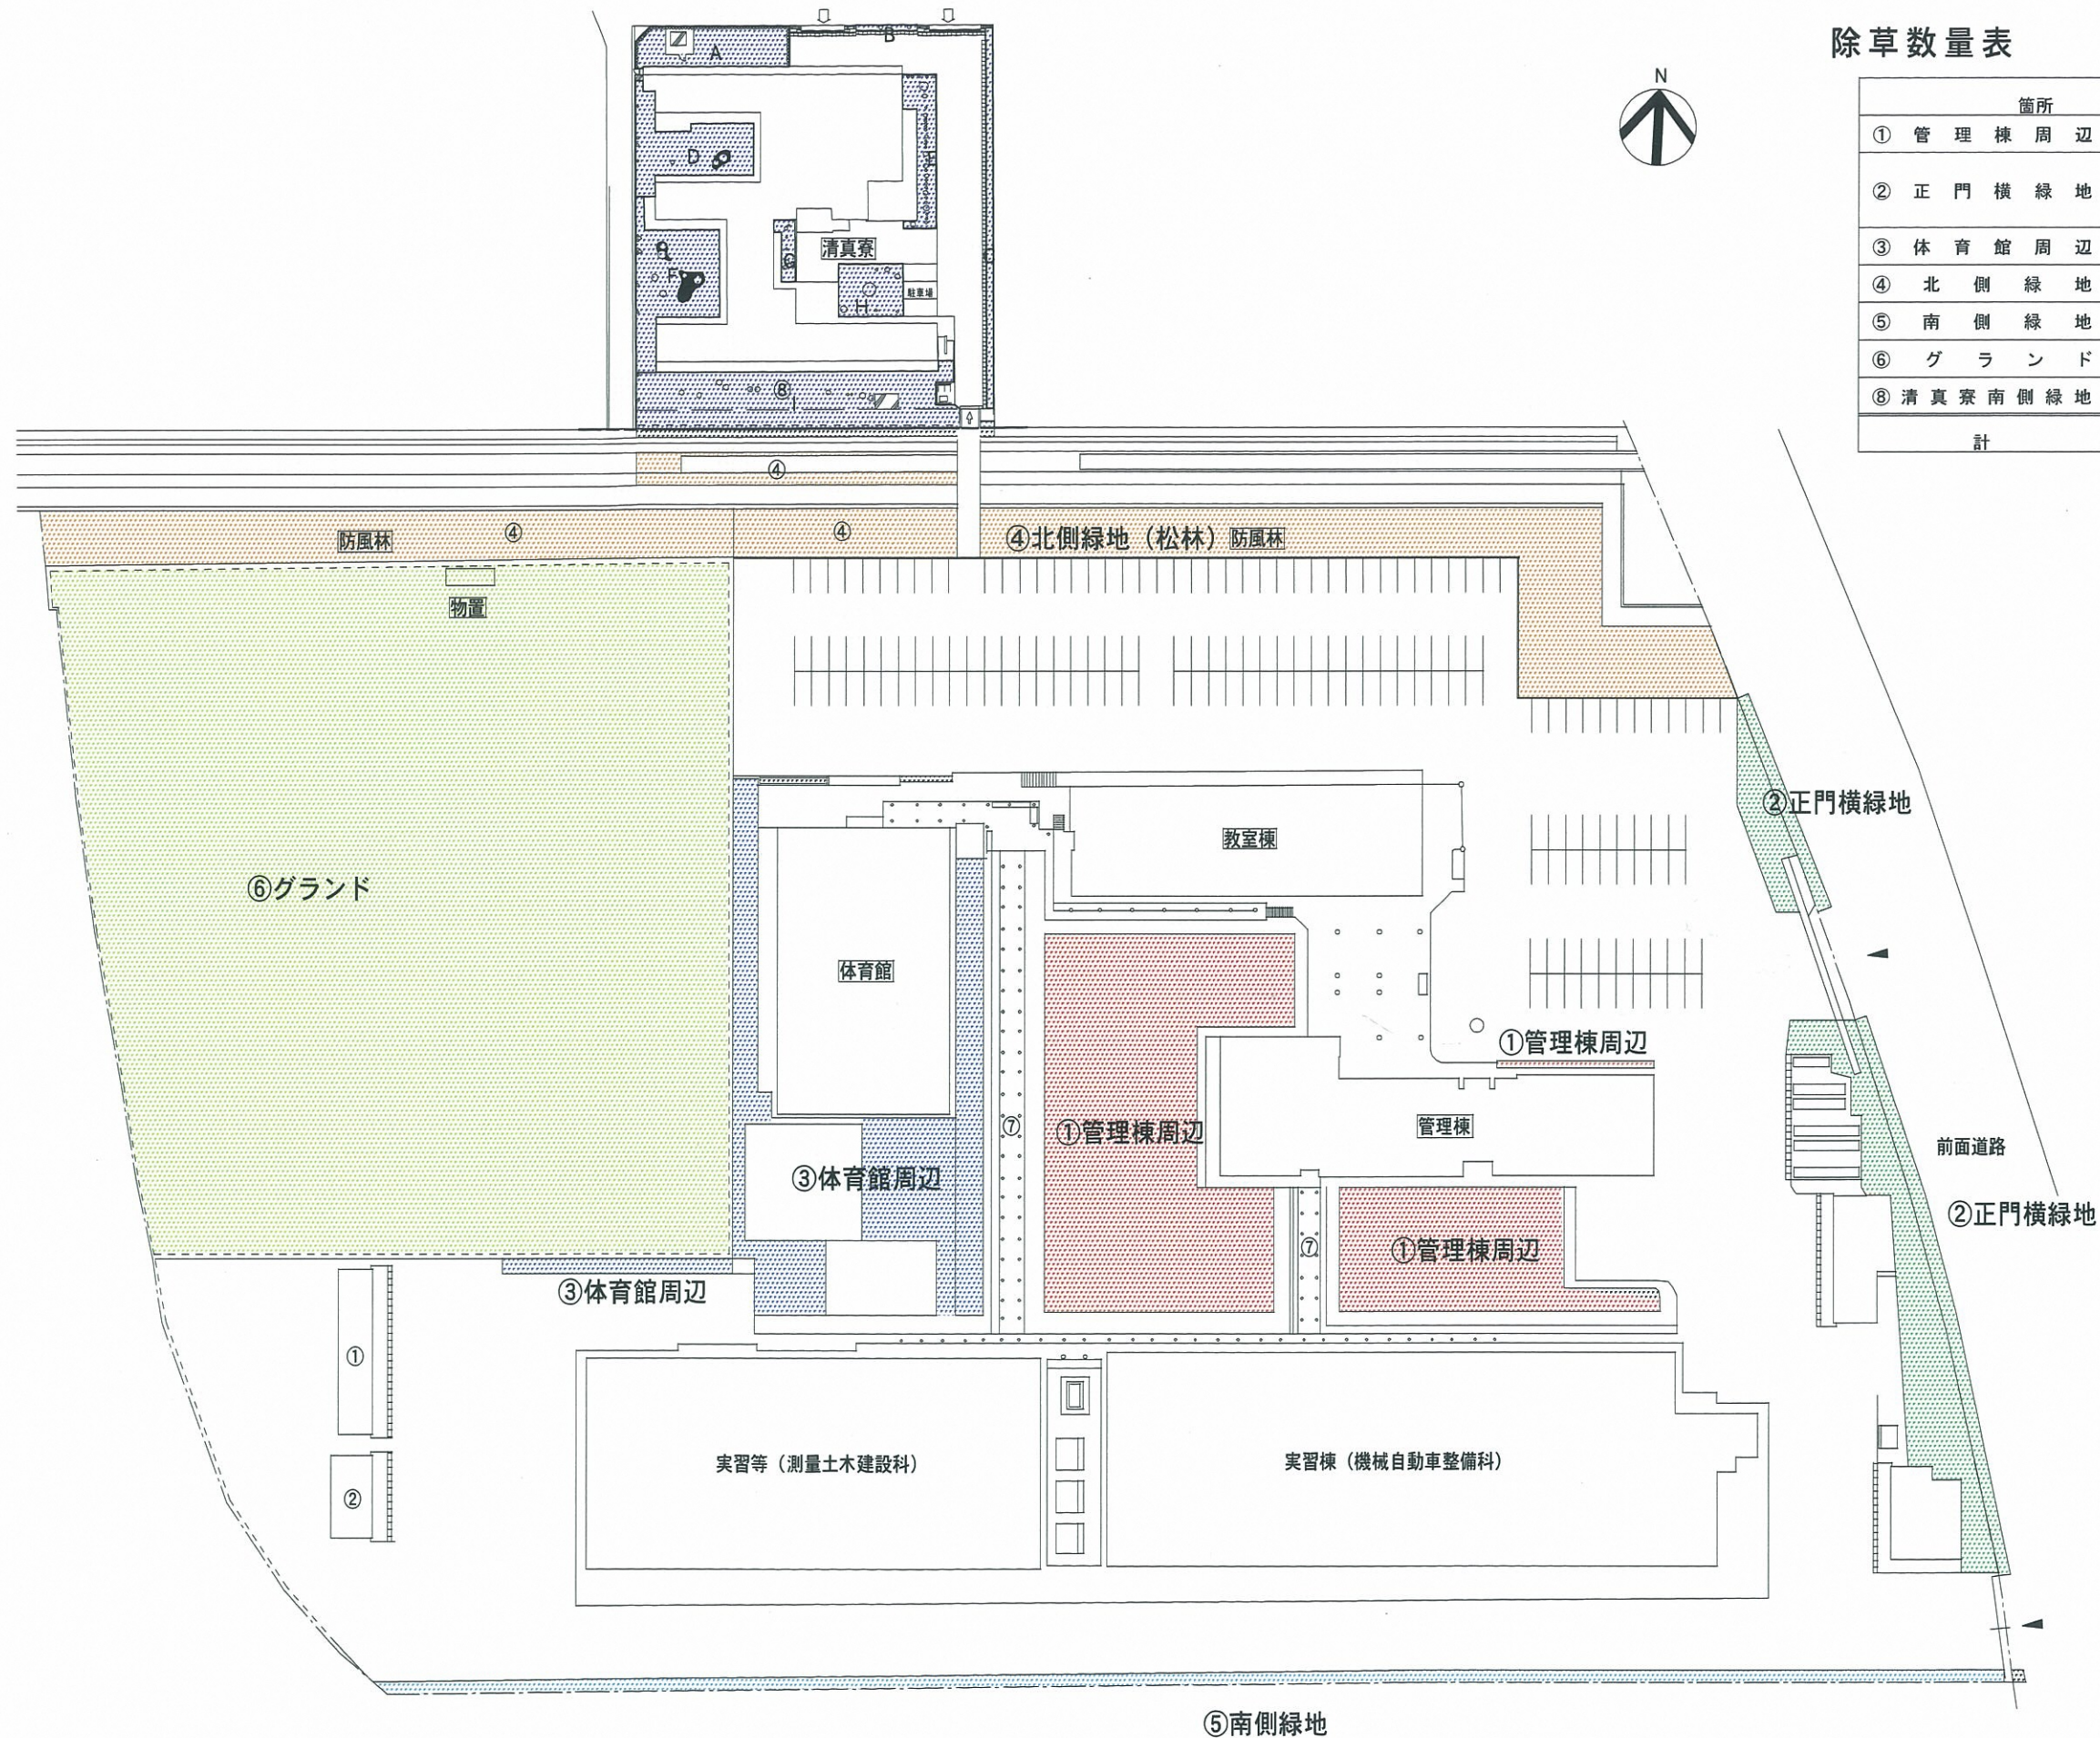

配置図 1/1000