




※清書寮の詳細は別図面による

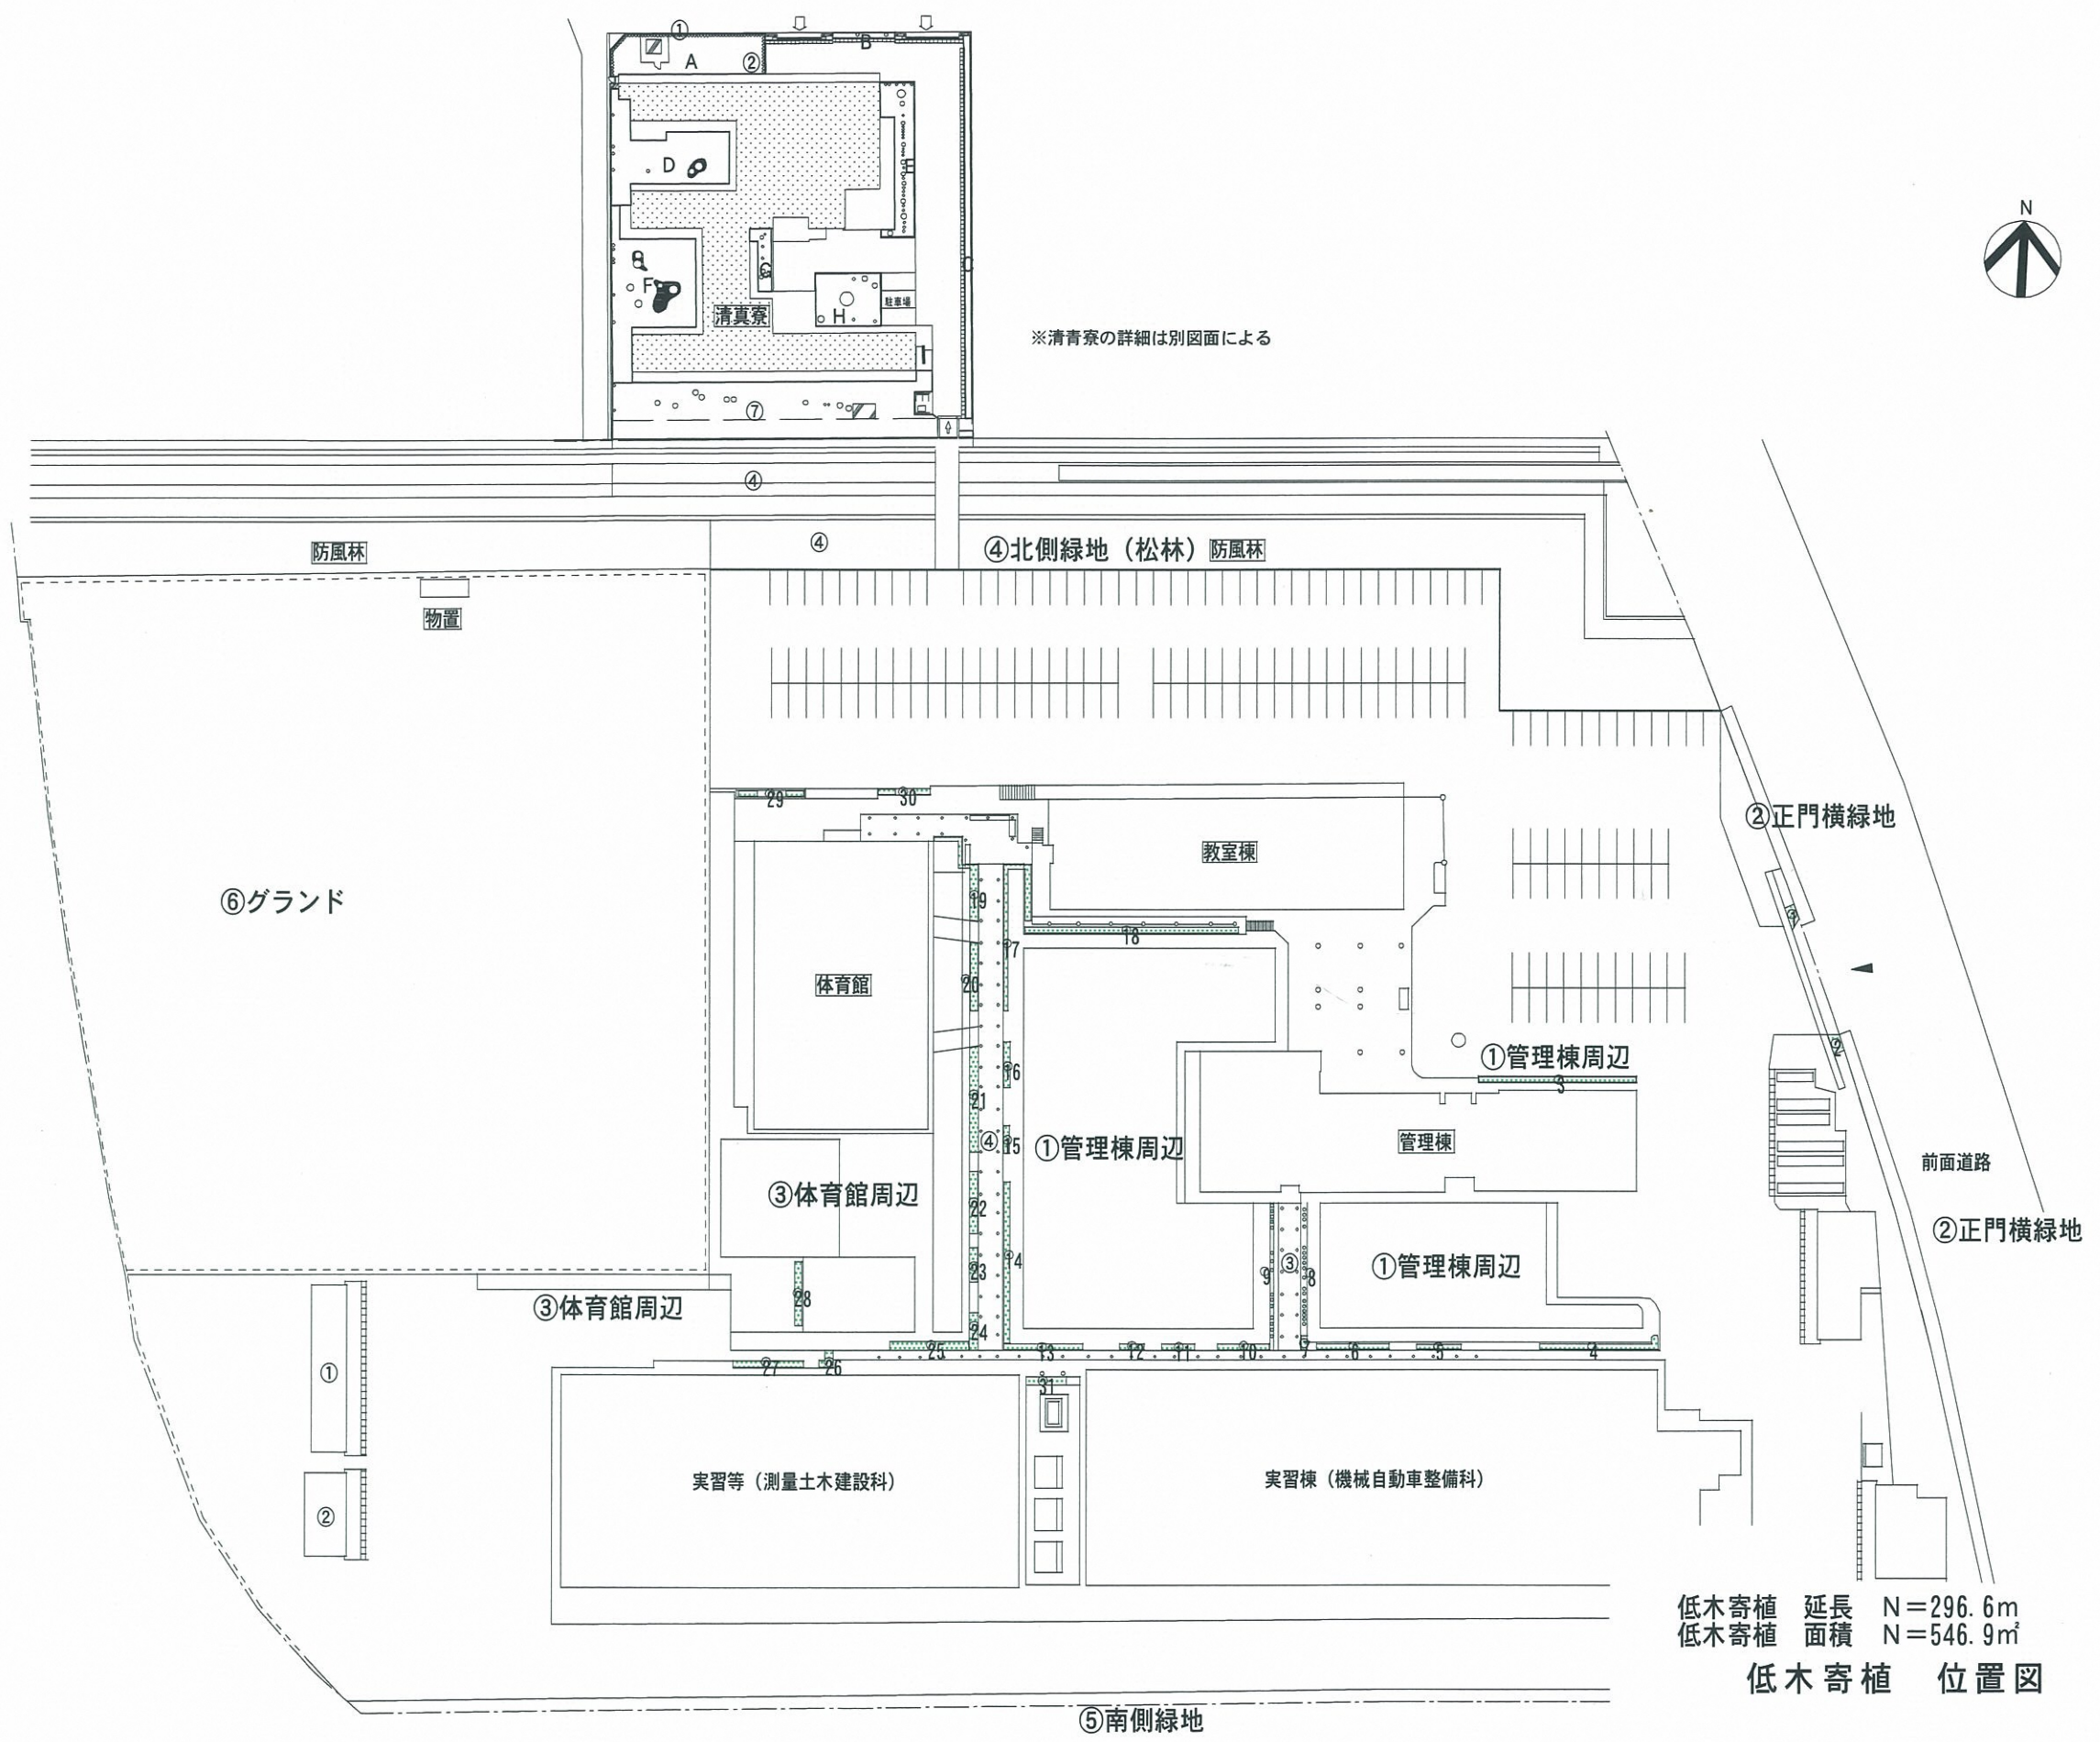

低木寄植 延長 N=296.6m
低木寄植 面積 N=546.9㎡

低木寄植 位置図