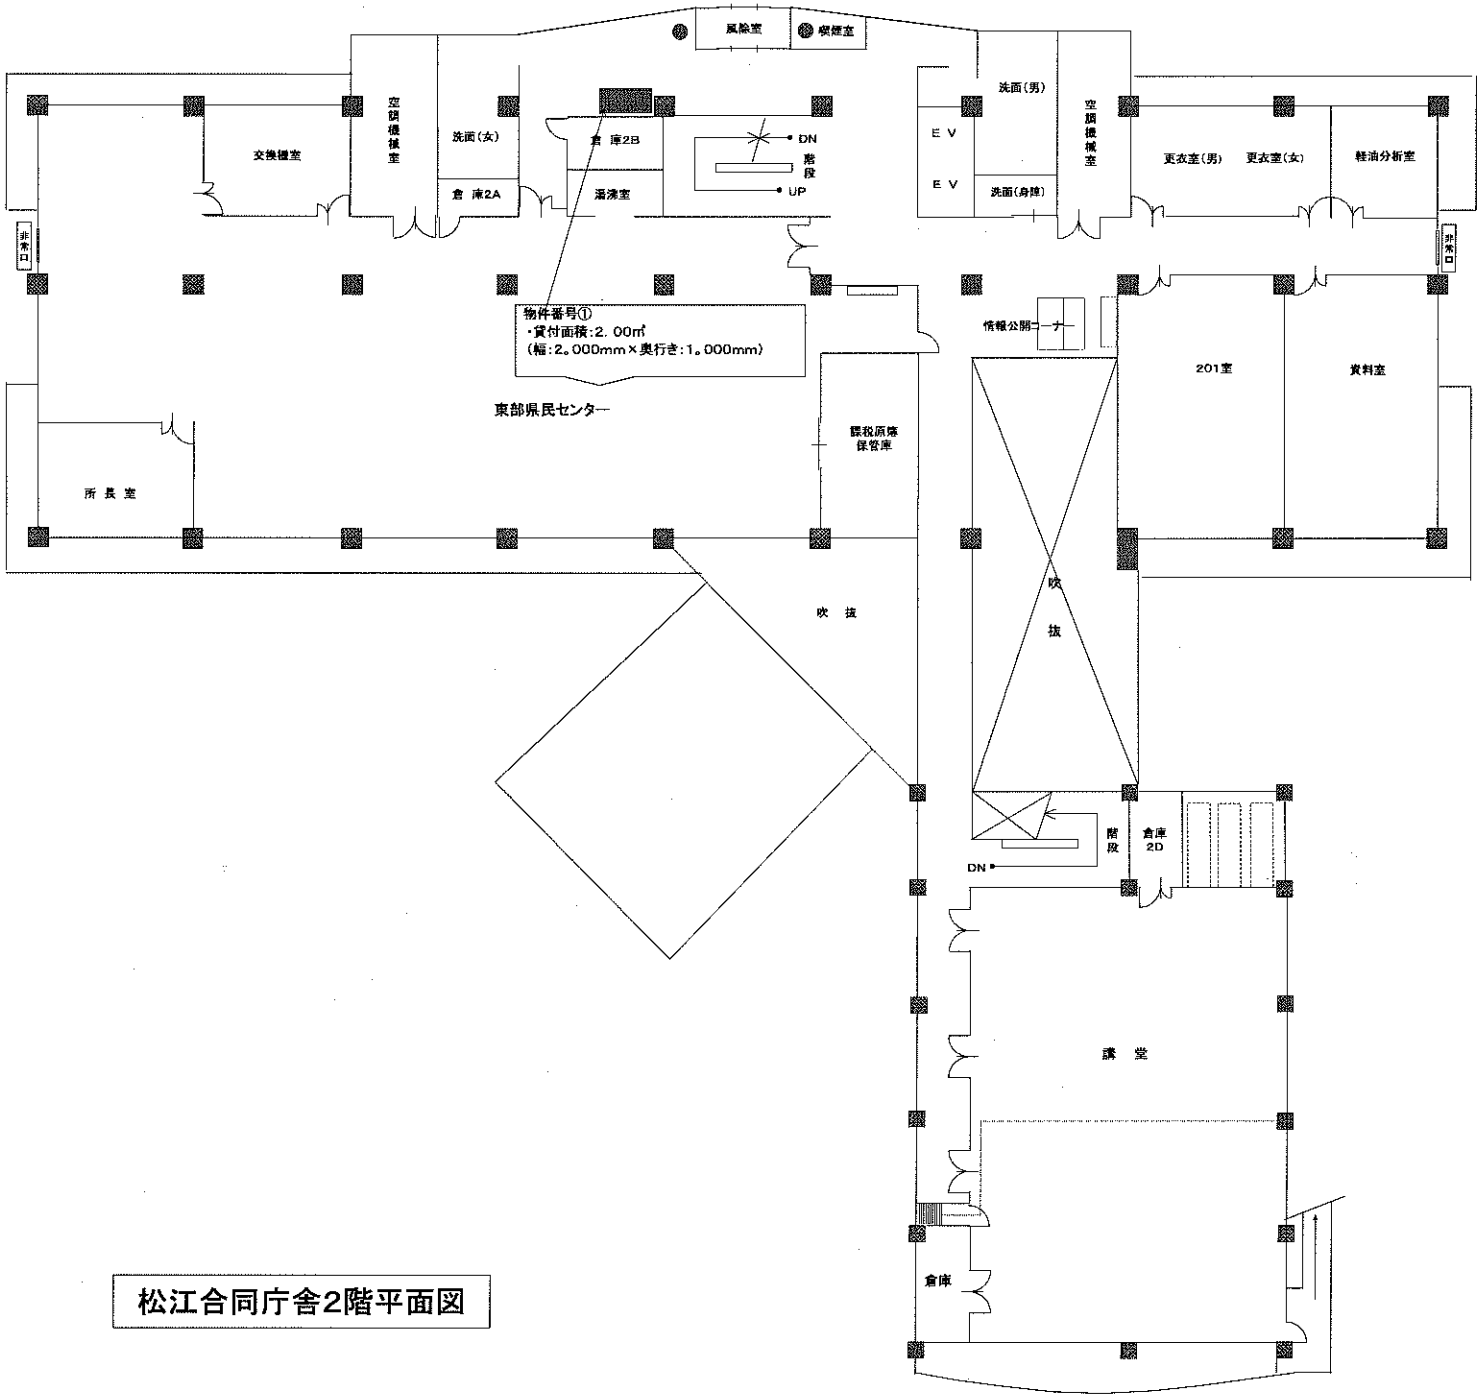

松江合同庁舎2階平面図