


Ⅲ期工区2階



図面番号3：しまね海洋館「自動販売機貸付場所」位置図（3階）

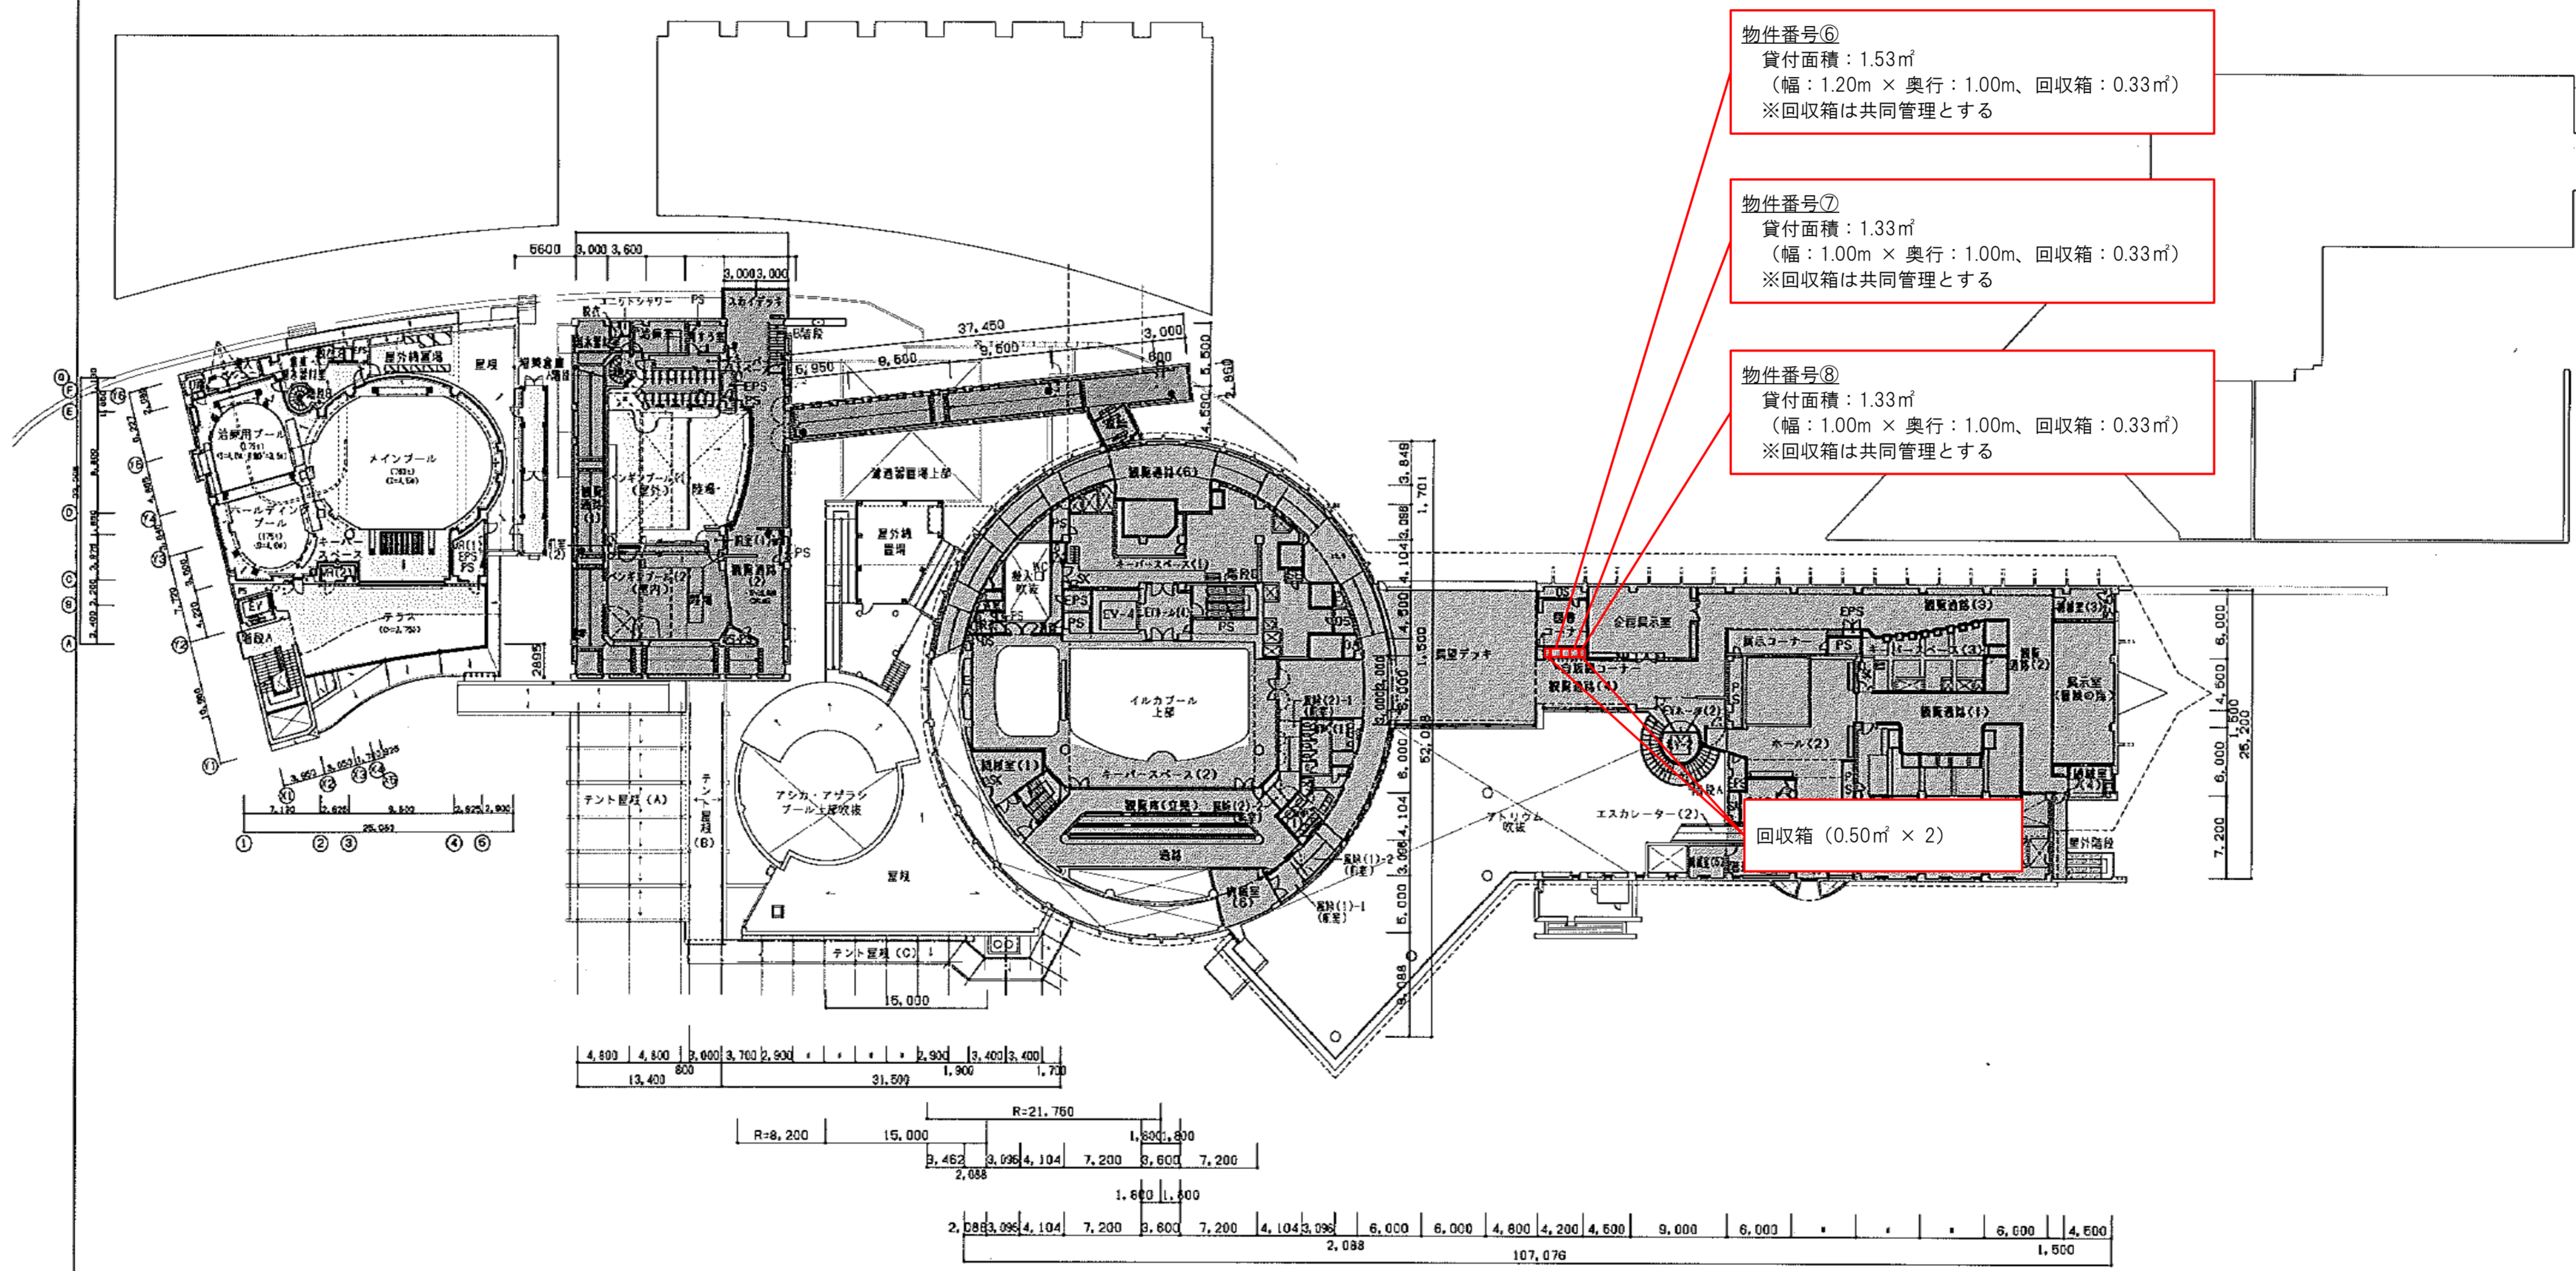


物件番号⑥
貸付面積：1.53㎡
(幅：1.20m × 奥行：1.00m、回収箱：0.33㎡)
※回収箱は共同管理とする

物件番号⑦
貸付面積：1.33㎡
(幅：1.00m × 奥行：1.00m、回収箱：0.33㎡)
※回収箱は共同管理とする

物件番号⑧
貸付面積：1.33㎡
(幅：1.00m × 奥行：1.00m、回収箱：0.33㎡)
※回収箱は共同管理とする

回収箱 (0.50㎡ × 2)

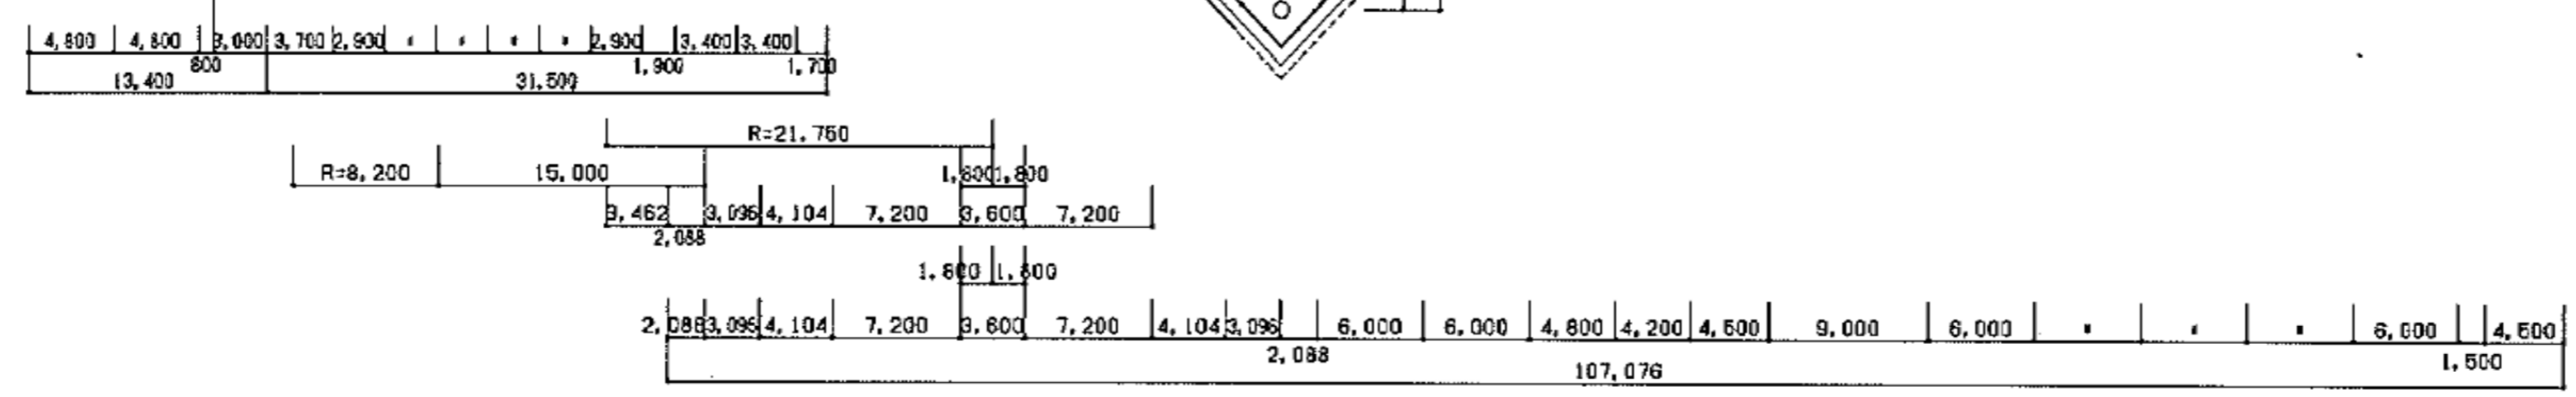

竣工	法定図面種別	1 A本館	Ⅱ Aペンギン館	Ⅲ A新シロイルカプール
竣工	Ⅲ期工区2階	1 B西側遊覧観覧場	Ⅱ Bブリック	Ⅲ B外部遊路
竣工	法定図面種別以外の防水・床仕上げ部分		Ⅱ C客待ちスペース1	Ⅲ C新シロイルカプール遊覧観覧場
			Ⅱ D客待ちスペース2	