
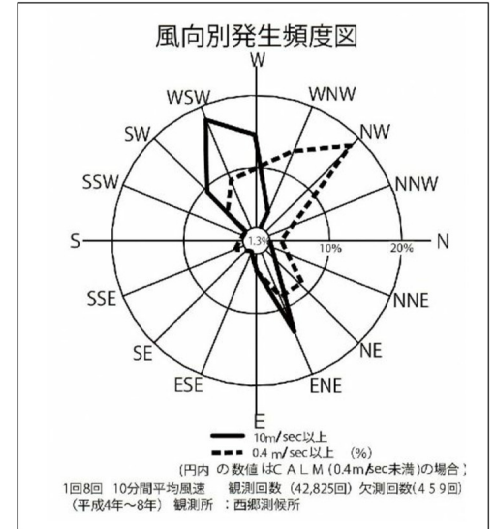
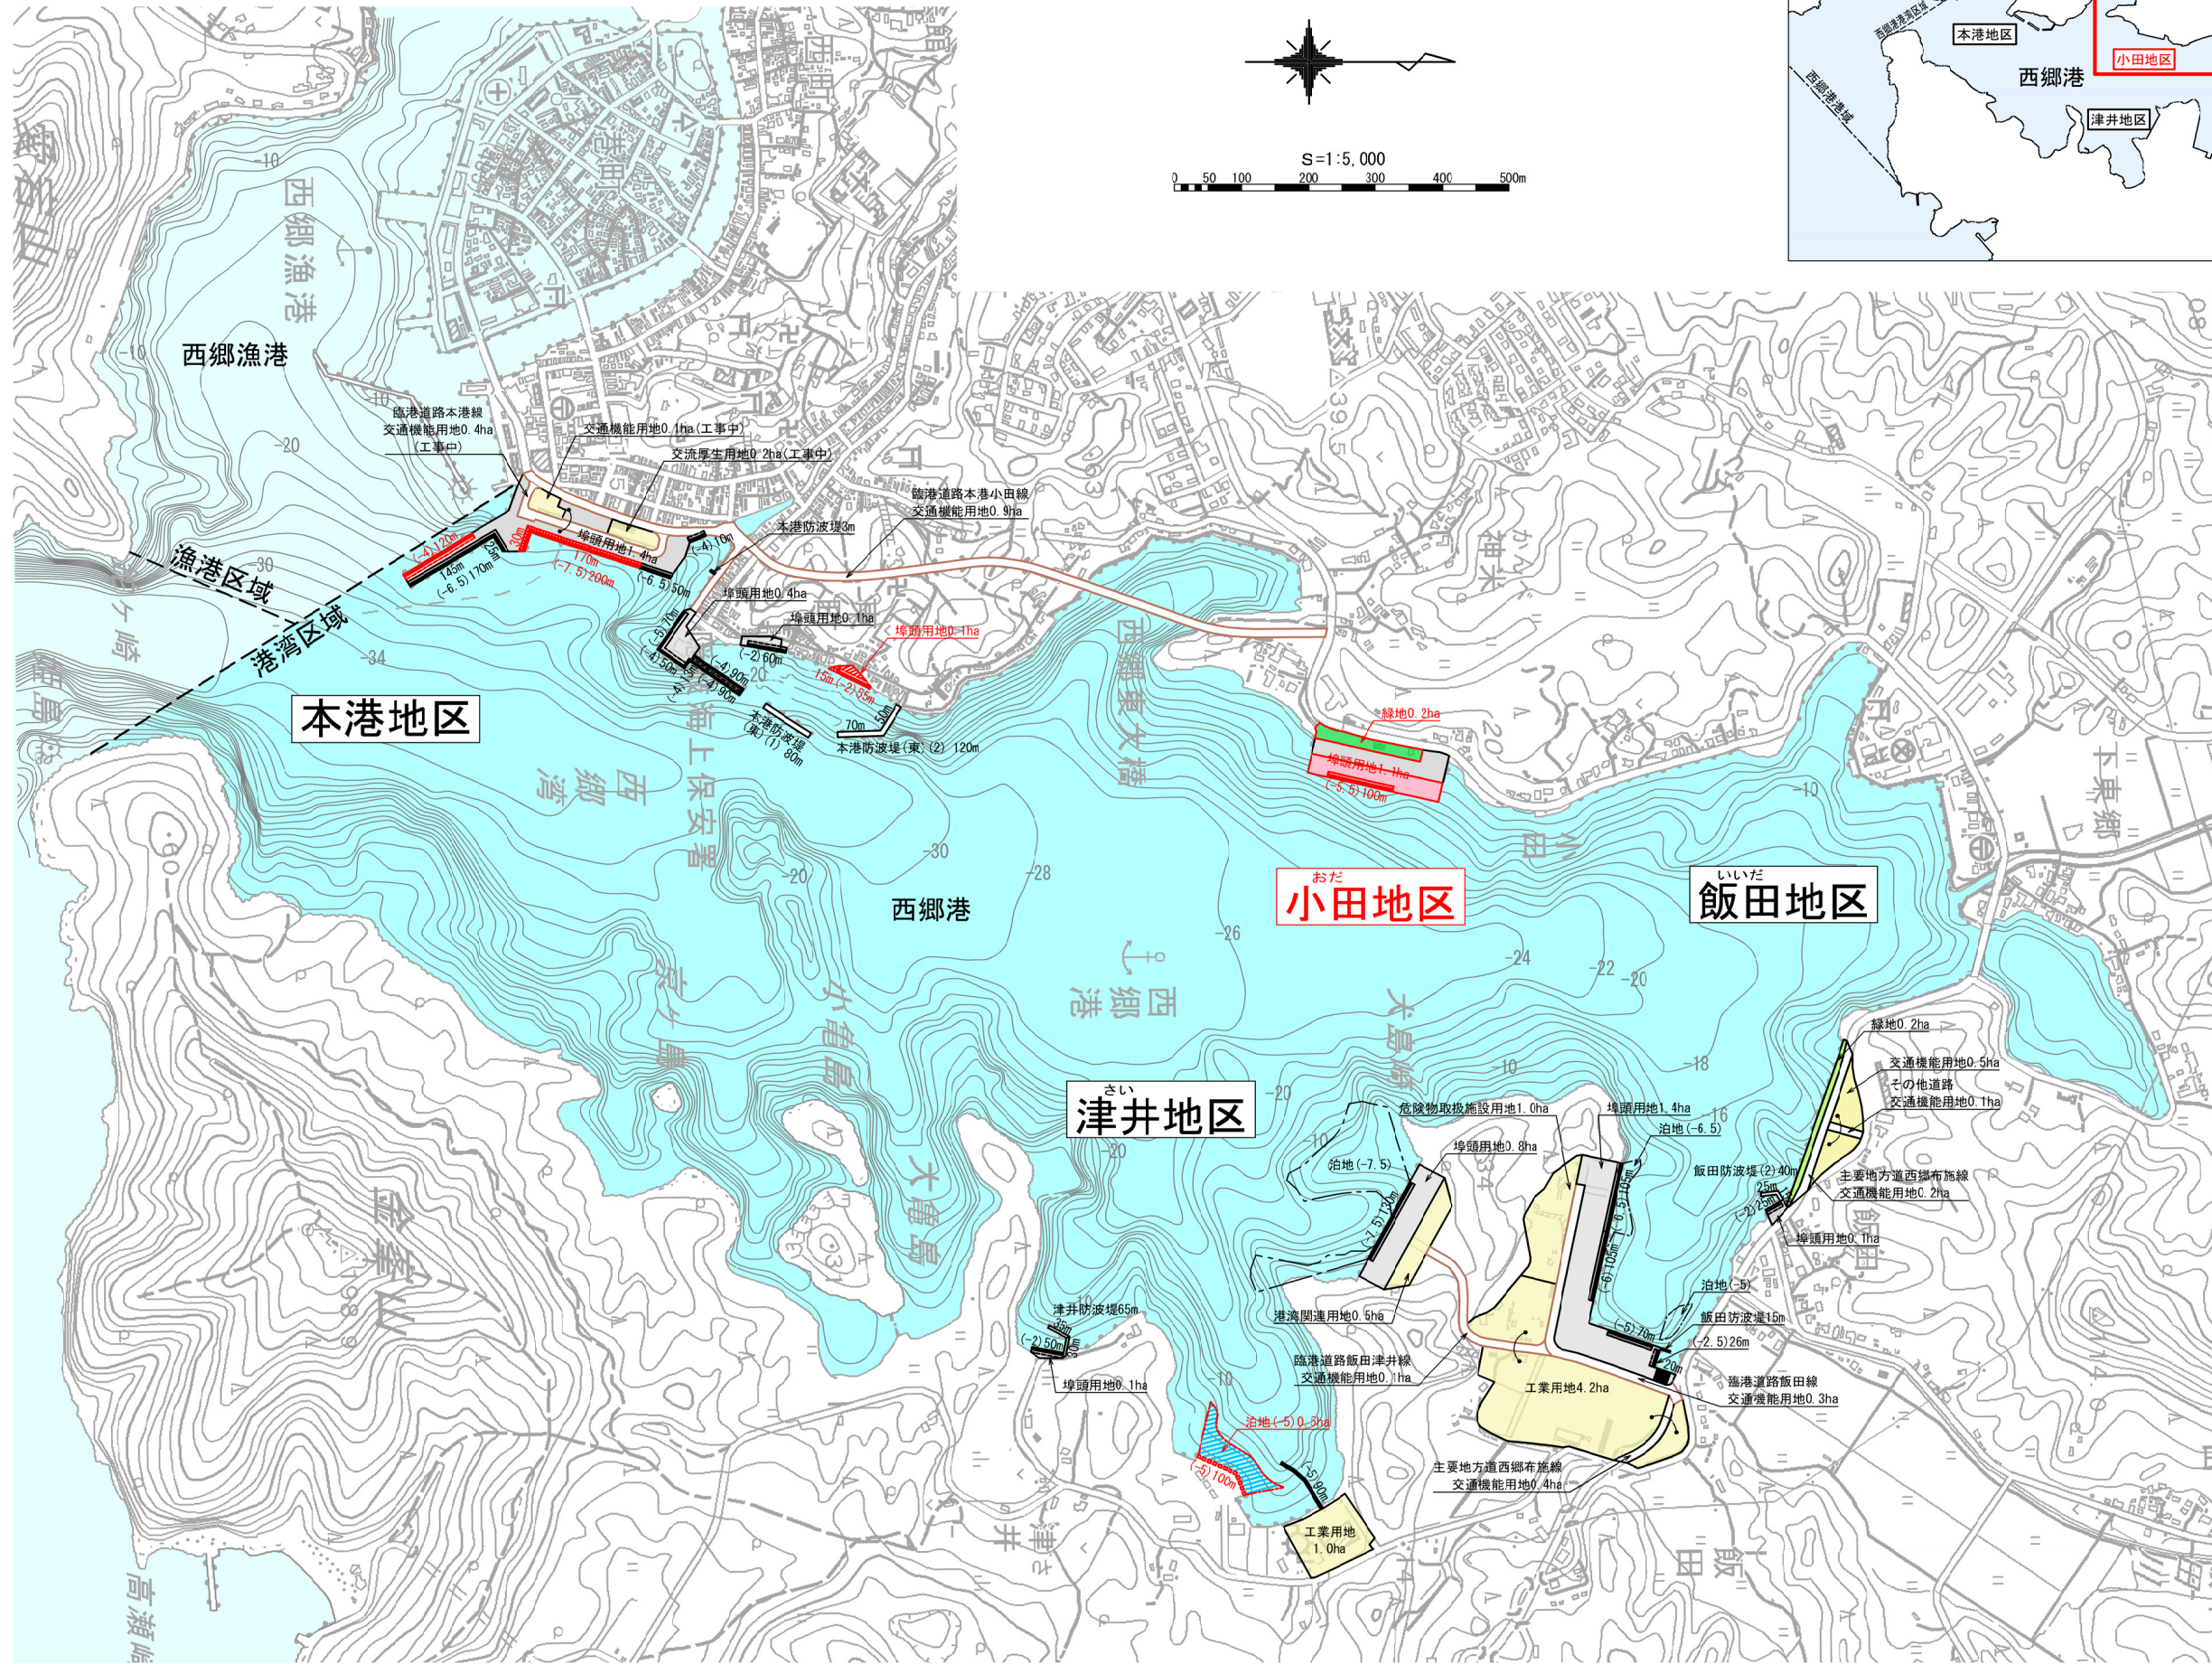
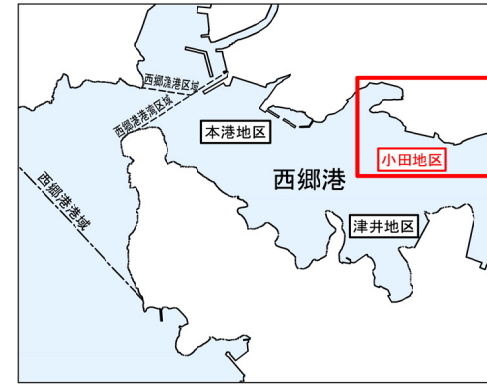


# 西郷港港湾計画図

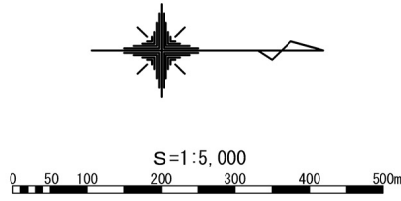

凡例	
	公共岸壁(今回計画)
	公共岸壁(既設)
	公共耐震強化岸壁(既定計画)
	公共物揚場(既定計画)
	公共物揚場(既設)
	専用岸壁(既定計画)
	専用岸壁(既設)
	公共船揚場(既定計画)
	公共船揚場(既設)
	防波堤(既設)
	泊地(既定計画)
	泊地(既設)
	埠頭用地(今回計画)
	埠頭用地(既定計画)
	埠頭用地(既設)
	緑地(今回計画)
	緑地(既設)
	その他の用地(既設)
	臨港道路(既設)
	その他道路(既設)