


# 募集区画平面図 区画No. 50、51、53、54、56、57

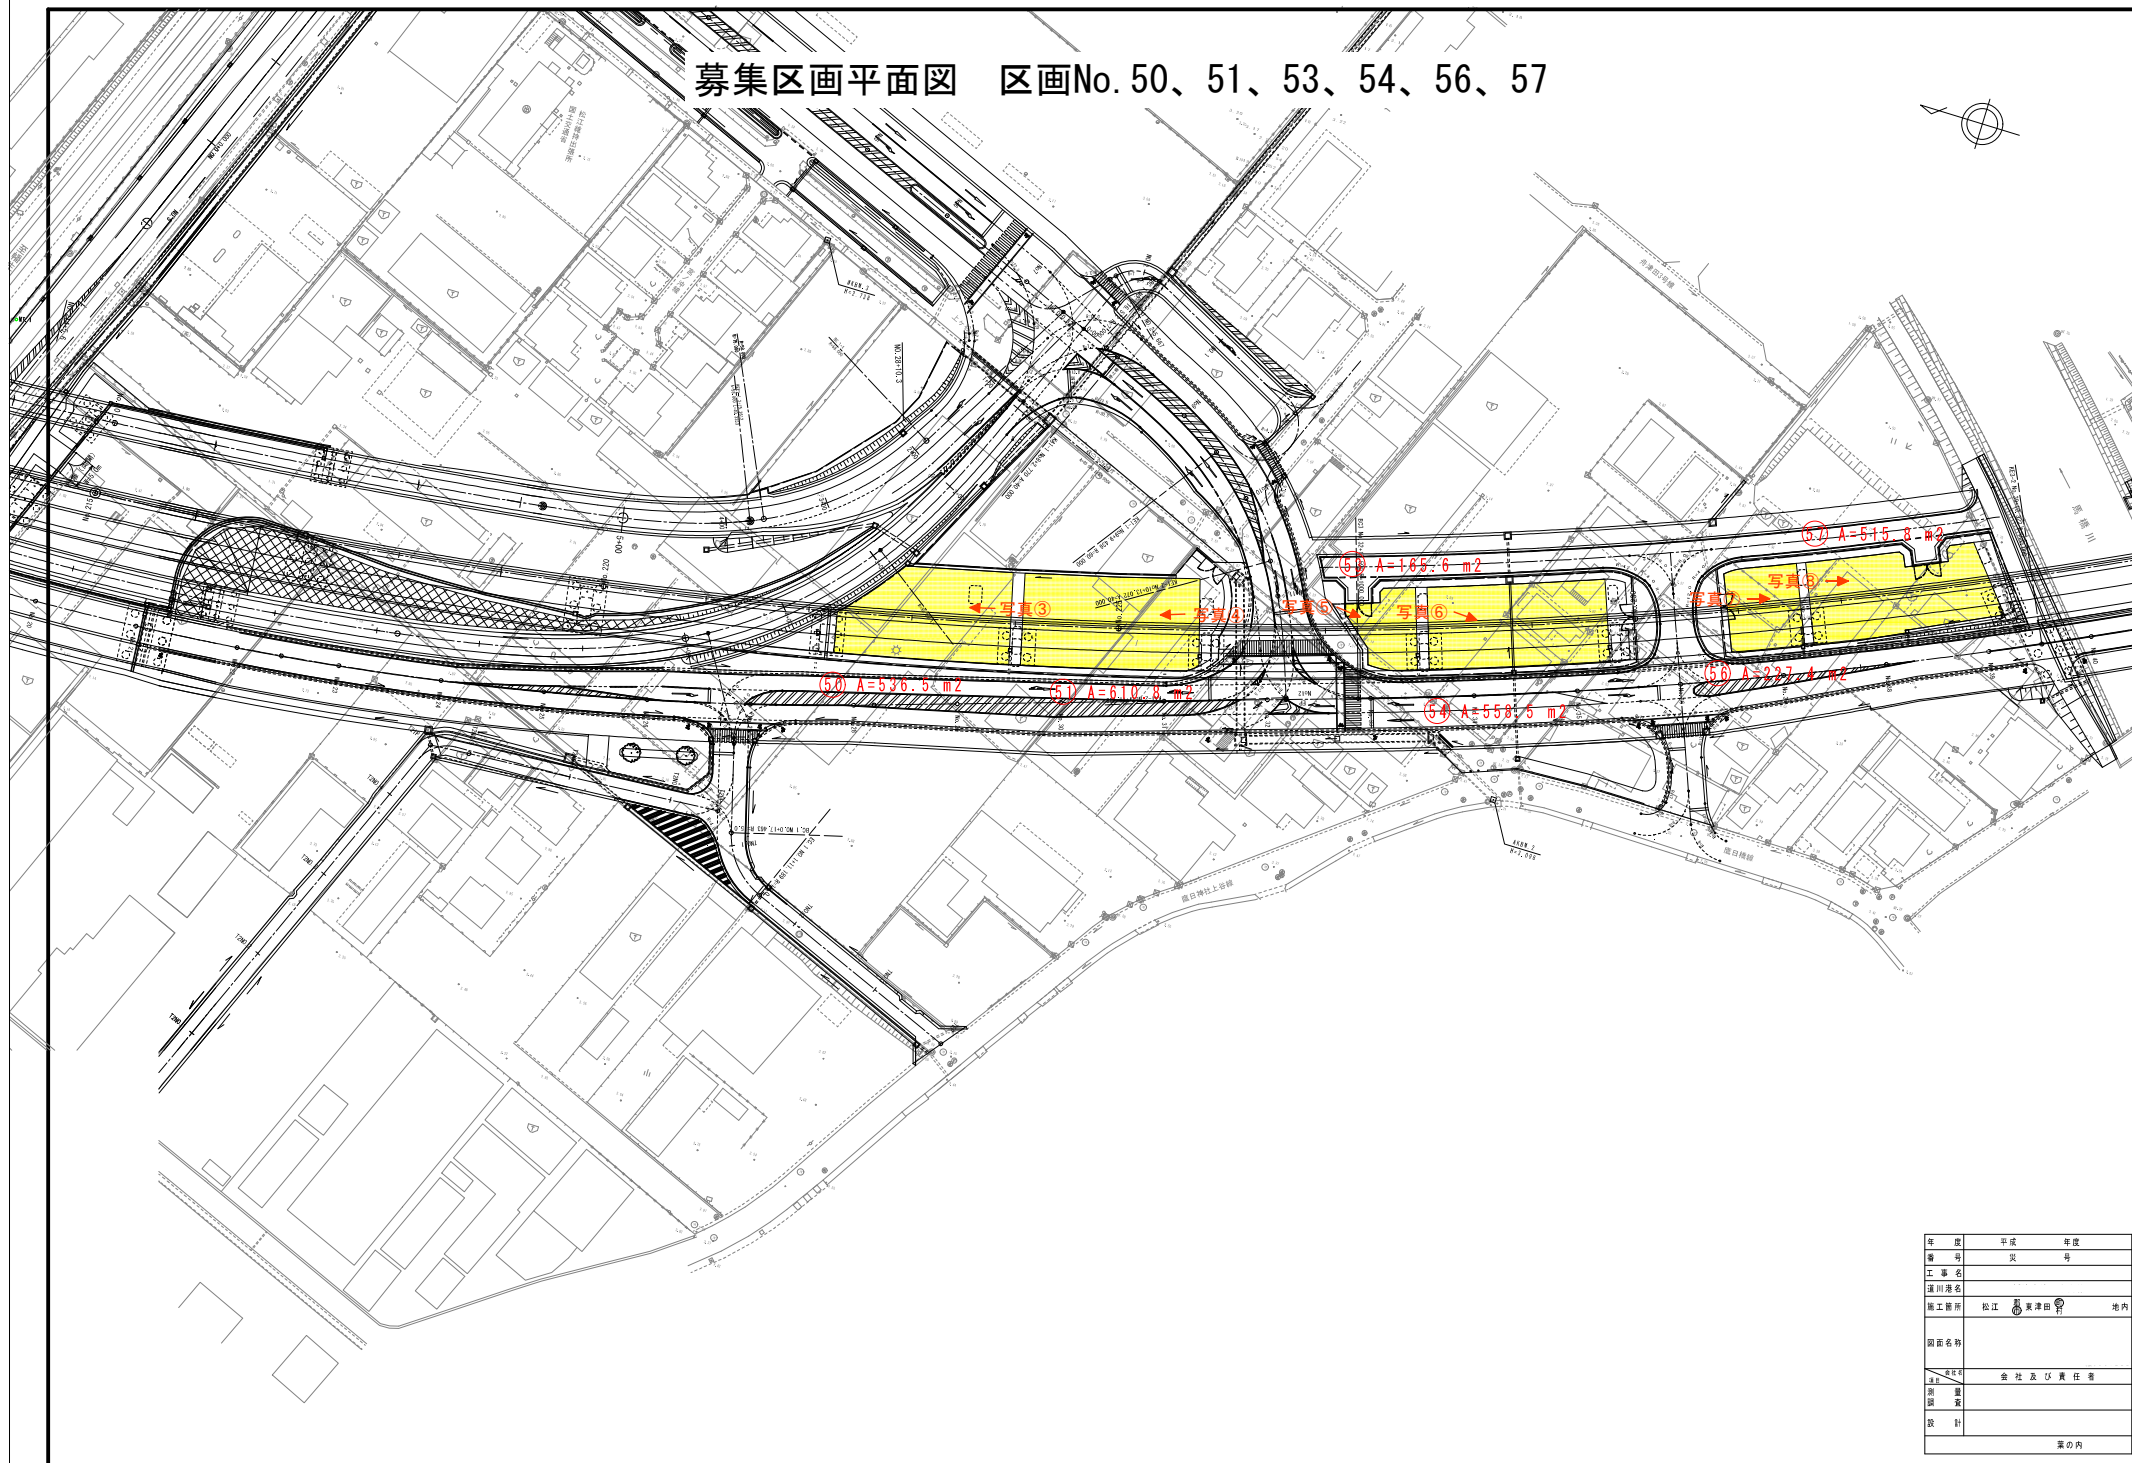

年 度	平成	年度
番 号	災	号
工 事 名		
河川港名		
施工箇所	松江	東津田
図面名称		
設計者	会社及び責任者	
監 理		
設 計		
	業の内	