


募集区画平面図 区画No. 70、71、72

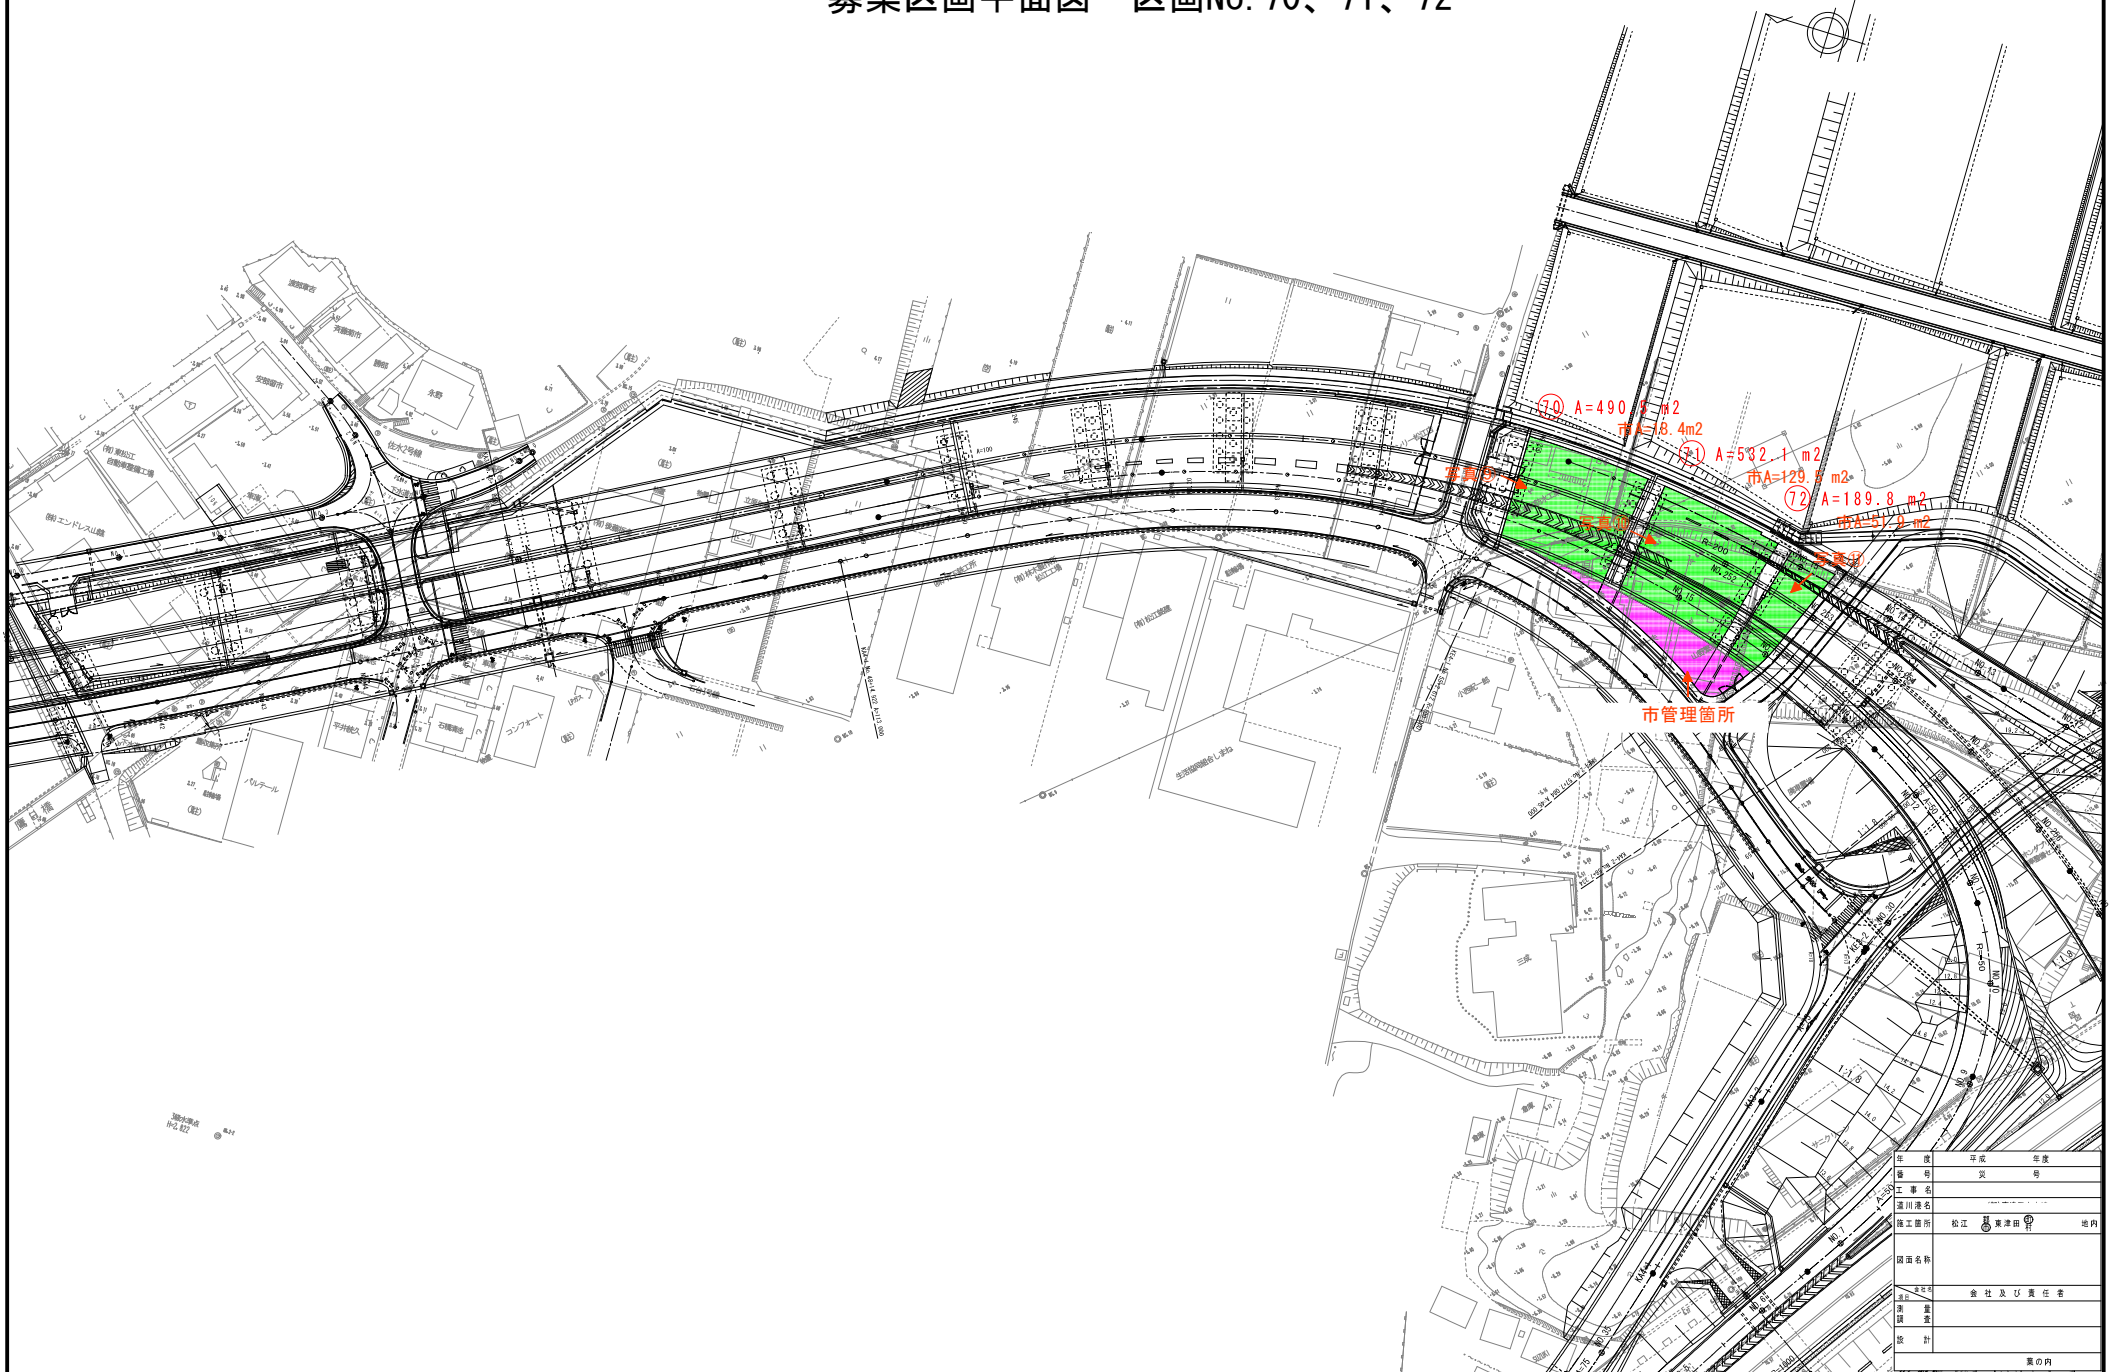

区画	平成	年度
番号	第	号
工事名		
測量者名		
施工箇所	松江	東洋館
図面名称		
設計	会社及び責任者	
監理		
設計		
図面	案の内	