
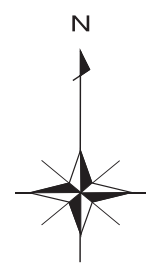


都市計画道路 城山北公園線 (第2工区) 事業認可区間

計画平面図

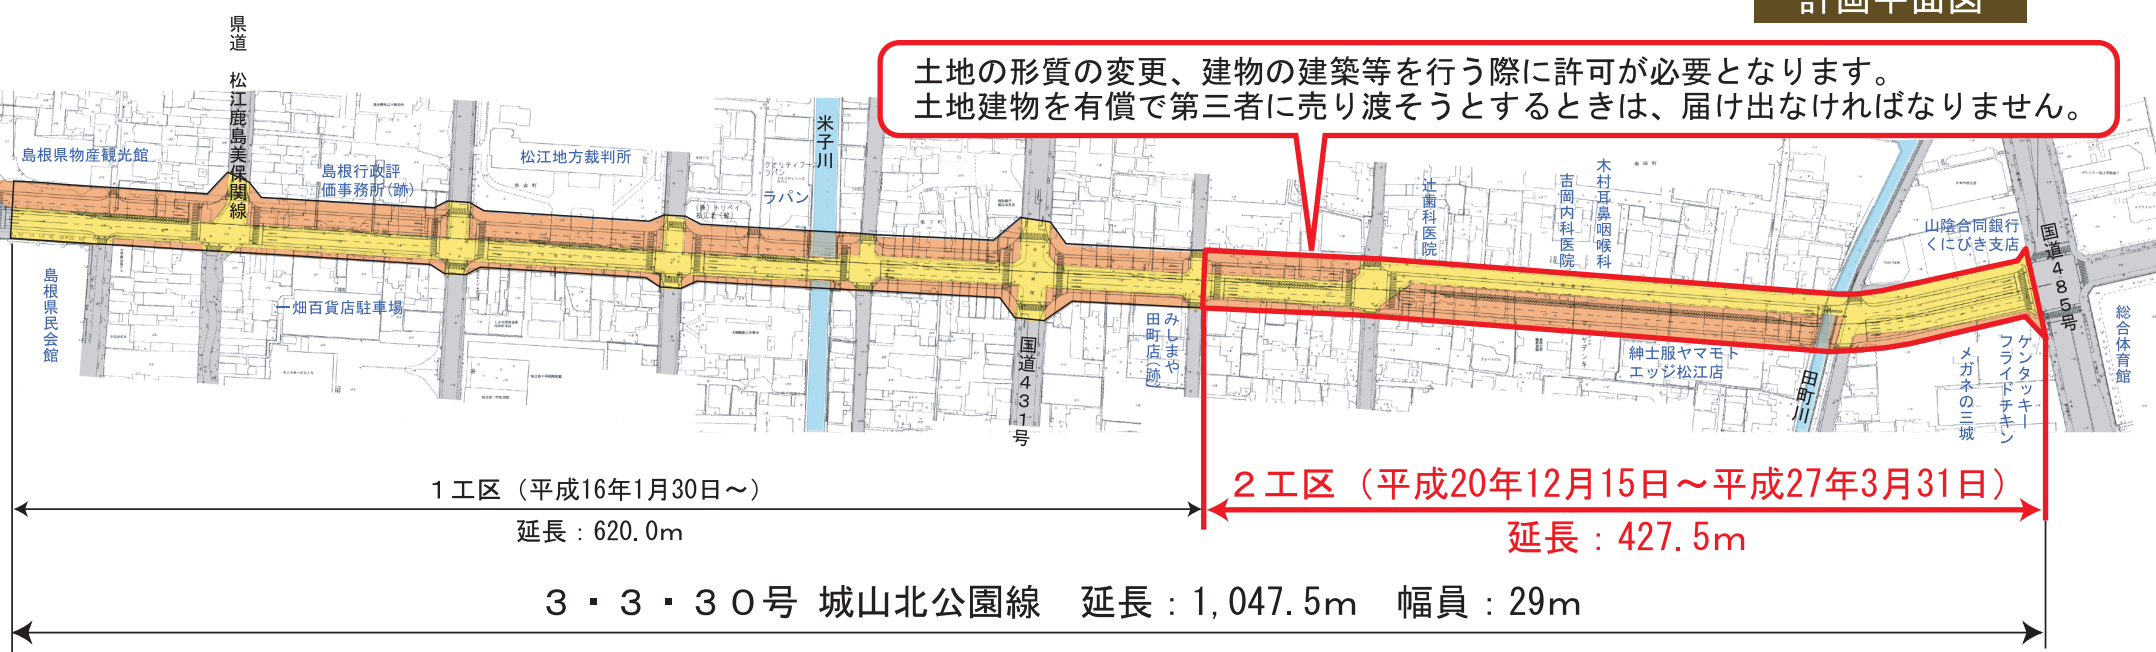

凡 例	
事業区域	
認可区域	
現道部分	
拡幅部分	

標準断面図

