


道路西側の工事を行います

出雲市駅前矢尾線(3工区)街路事業にご協力頂きありがとうございます。
車線を東側に切り替え、準備を進めておりました道路西側の工事について、施工業者が“(株)中筋組”に決まりました。

工事区間は下記の通りです。(詳細は裏面をご覧ください)

工事中の騒音・振動等ご迷惑をおかけいたしますが、引き続きご理解・ご協力よろしくをお願いいたします。

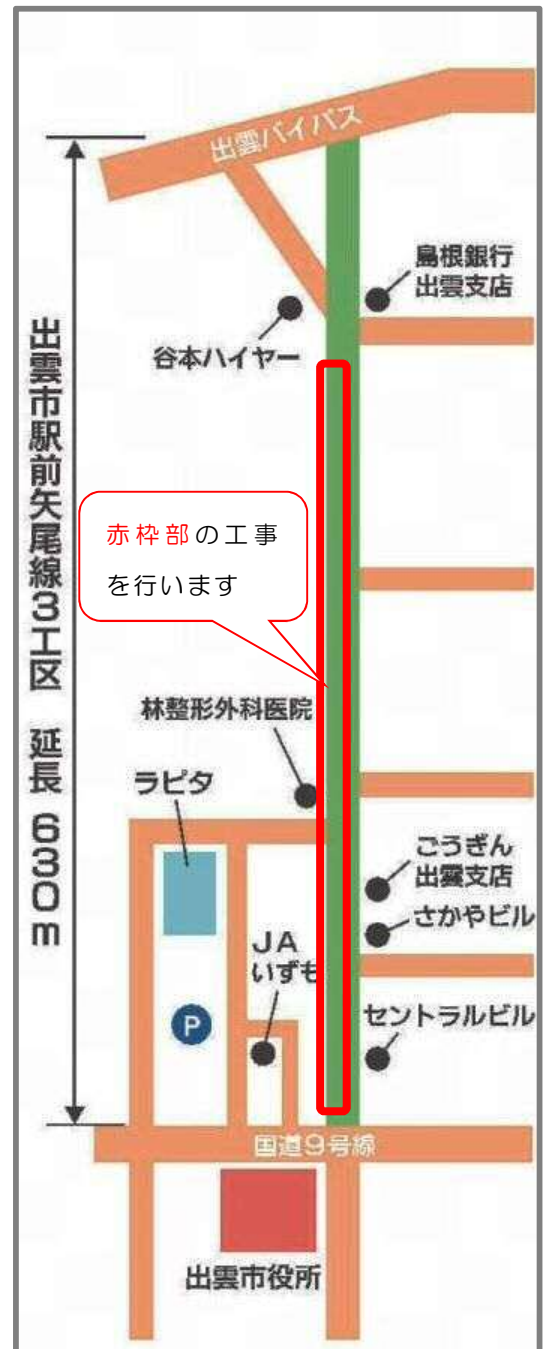

主な工事内容

電線共同溝工事

将来電線を入れるための管と、接続用のBOXを地下に埋めます。



電線共同溝にあわせて、新しい上水道、下水道、ガスの管も埋めていきます。


側溝、縁石工事

電線共同溝を埋めた後、道路側溝や縁石を設置します。



BOXカルバート工事

枝大津用水路、御茶屋川を新しくします。

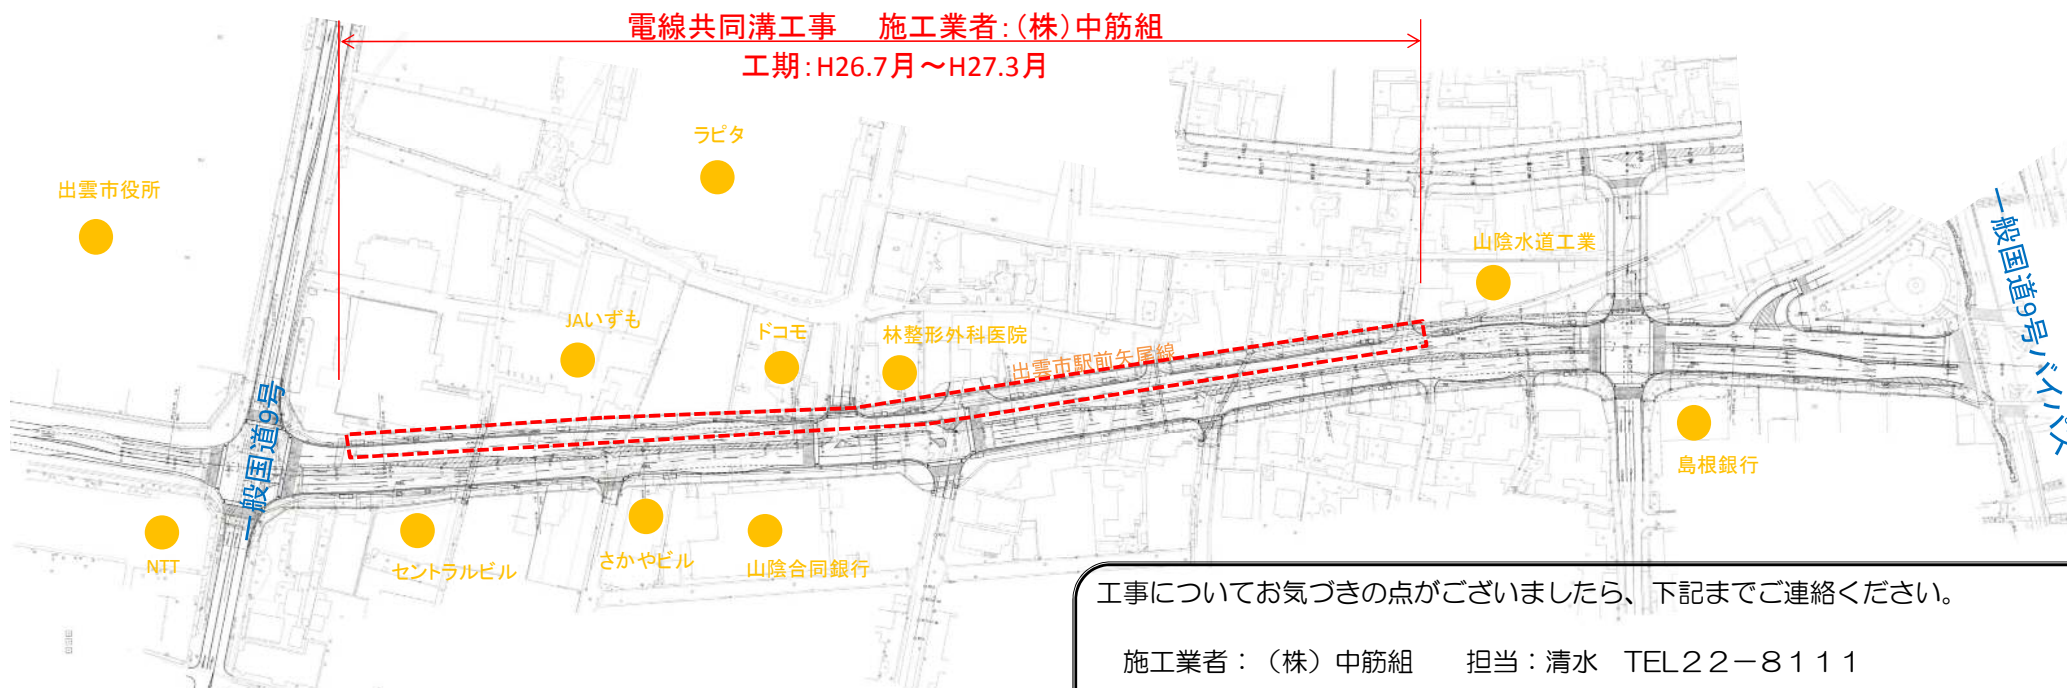

工事についてお気づきの点がございましたら、下記までご連絡ください。

施工業者：(株)中筋組 担当：清水 TEL22-8111

発注者：出雲県土整備事務所 都市整備課 担当：足立 TEL30-5666