



選手や観客にやさしいスタジアム

# 県立浜山公園 野球場

メインスタンドリニューアル

## 野球場の施設概要

グラウンド面積: 12,300㎡ (両翼:91m 中堅:120m)

収容人員: 12,000人

### メインスタンド

規模・構造: 鉄筋コンクリート造一部鉄骨造 3階建て

延べ床面積: 3,759㎡

### ①選手、運営関係

更衣室(30人×2)、シャワー室、選手用トイレ、  
 素振室、会議室、本部席、放送室、記録室、医務室、記者室、  
 審判員室、審判員休憩室、ダッグアウト

### ②観覧席関係


個別シート(2,744席)  
 鉄骨屋根(面積:1,246㎡(1,659席分))  
 車椅子専用観覧スペース(10席分)  
 観客用トイレ、多目的トイレ



位置図

## 野球場整備の経緯

- 昭和49年 県立浜山公園野球場完成
- 昭和57年 くにびぎ国体硬式野球メイン会場
- 平成7年 照明設備設置
- 平成25年 スコアボード改修
- 平成30年 メインスタンド改修工事着手
- 令和2年 メインスタンド改修工事完成

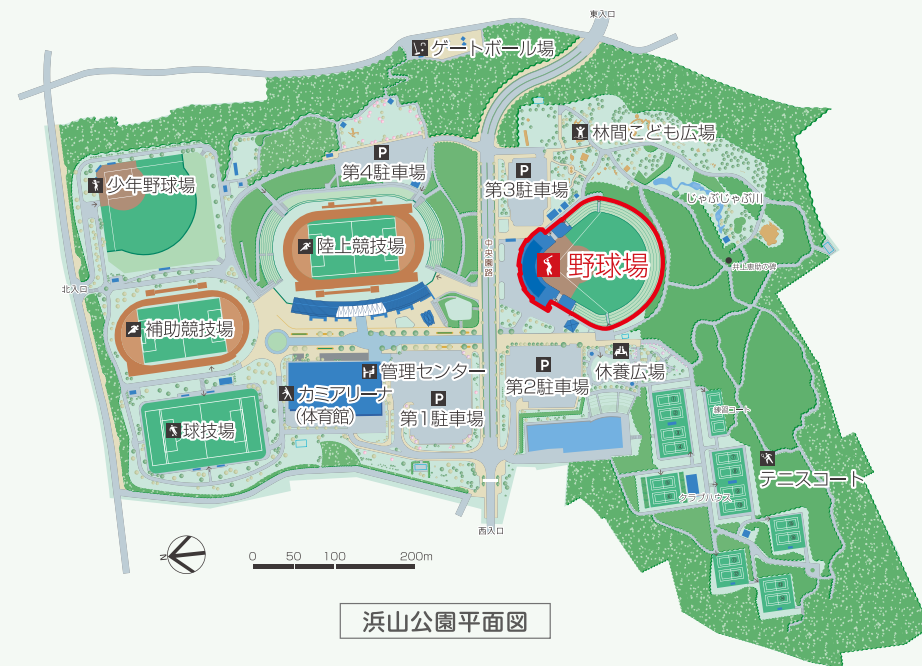

浜山公園平面図



青空に響く球音

島根県

【お問い合わせ先】

島根県土木部都市計画課  
 〒690-0887 島根県松江市殿町1番地  
 TEL(0852)-22-5210 FAX(0852)-22-6004



島根県出雲県土整備事務所維持管理部  
 〒693-8511 島根県出雲市大津町1139番地  
 TEL(0853)-30-5615 FAX(0853)-24-3766

【施設利用に関するお問い合わせ先】


島根県立浜山公園 公園管理事務所  
 〒699-0722 島根県出雲市大社町北荒木1868-10  
 TEL(0853)53-4533 FAX(0853)53-4556

# メインスタンドがリニューアルされました。

選手や観客の利便性・快適性の向上と、大会のスムーズな運営を目的として、浜山公園野球場のメインスタンドが、この度リニューアルされました。

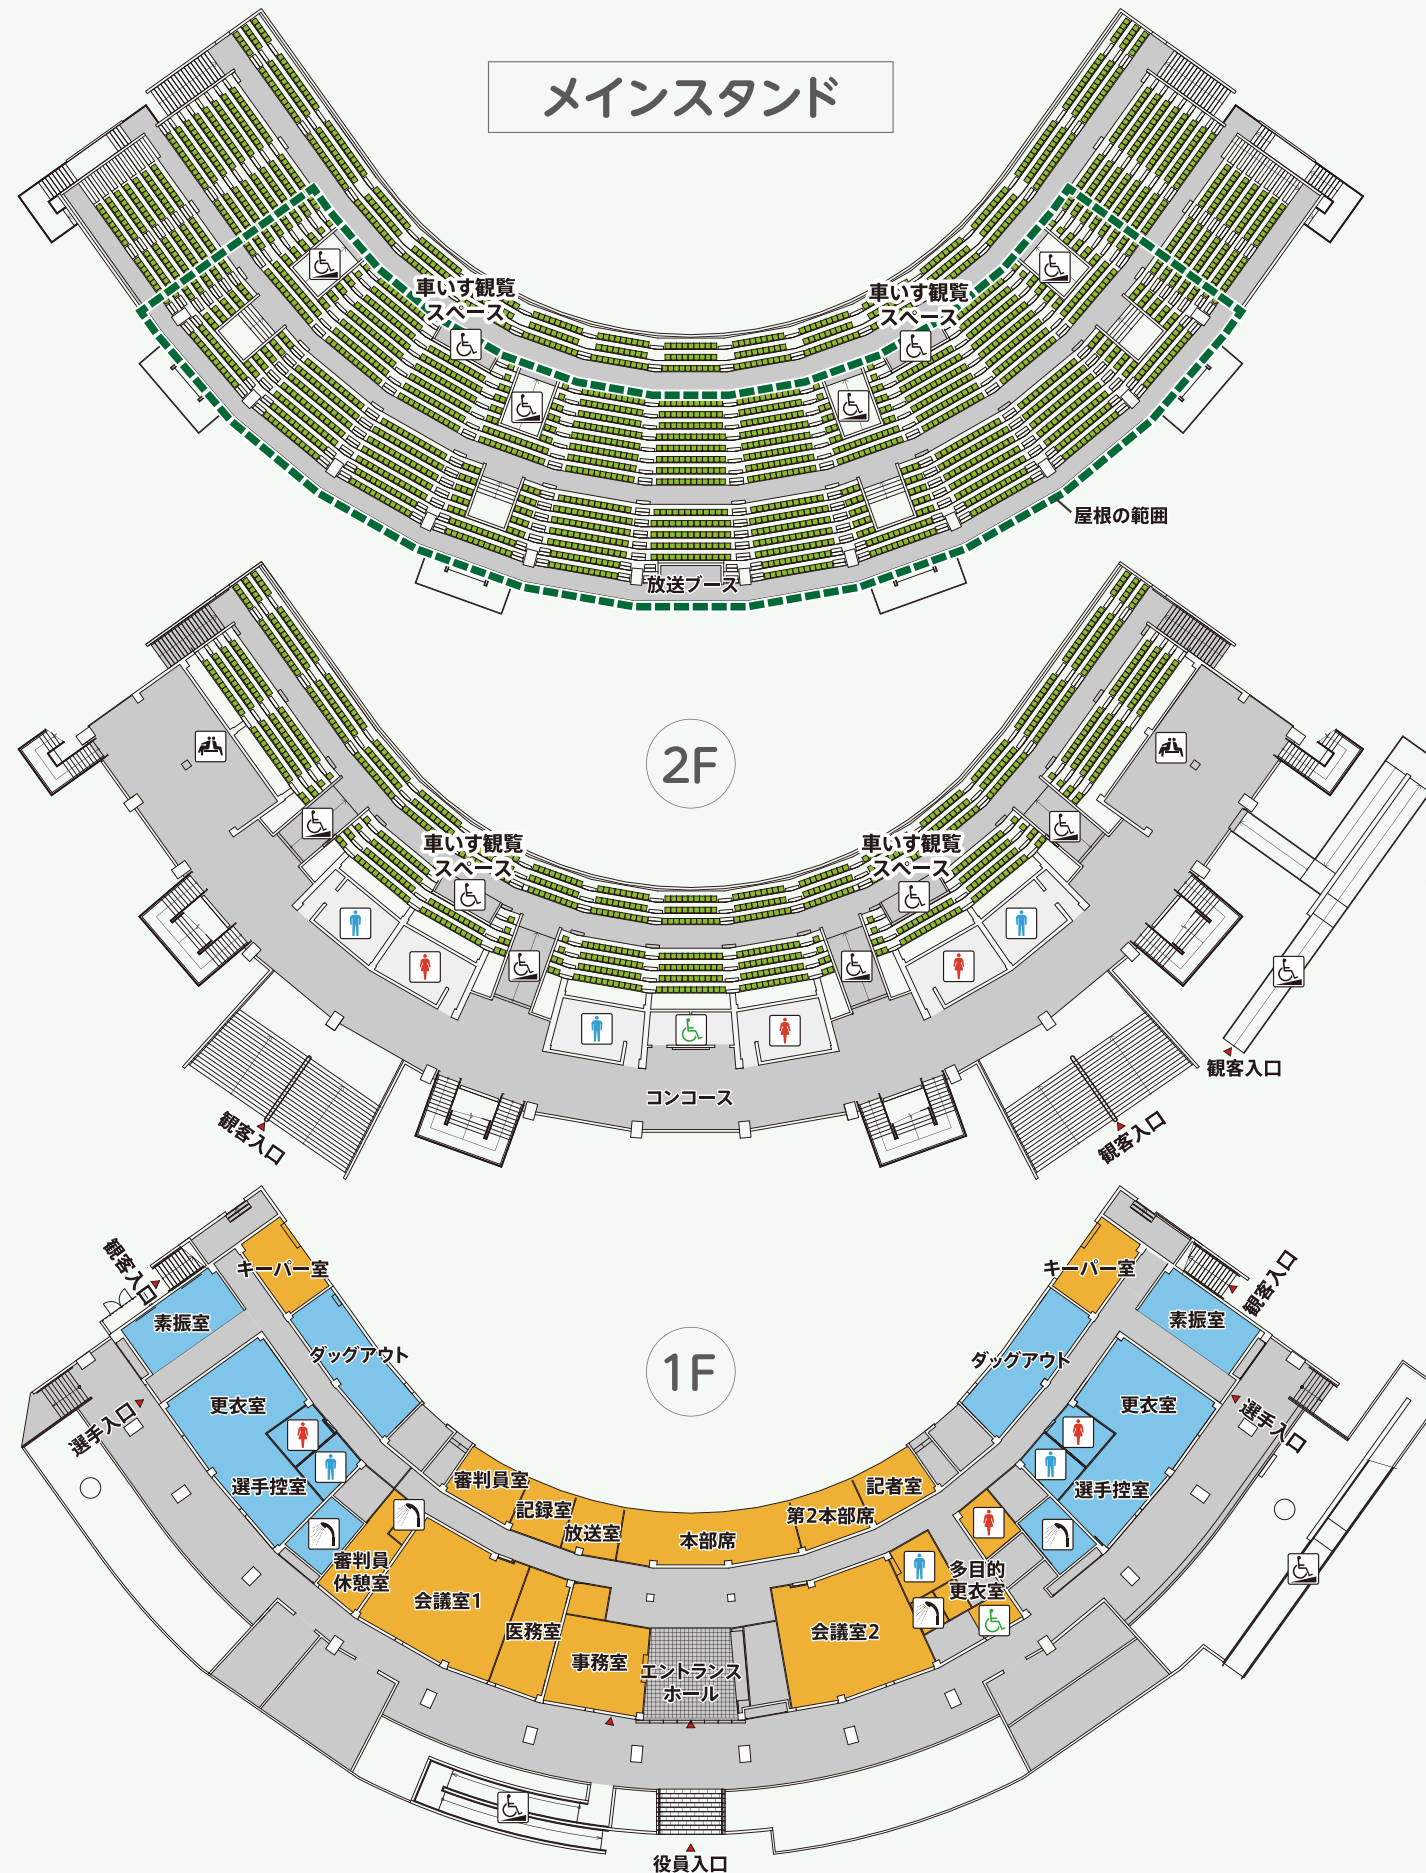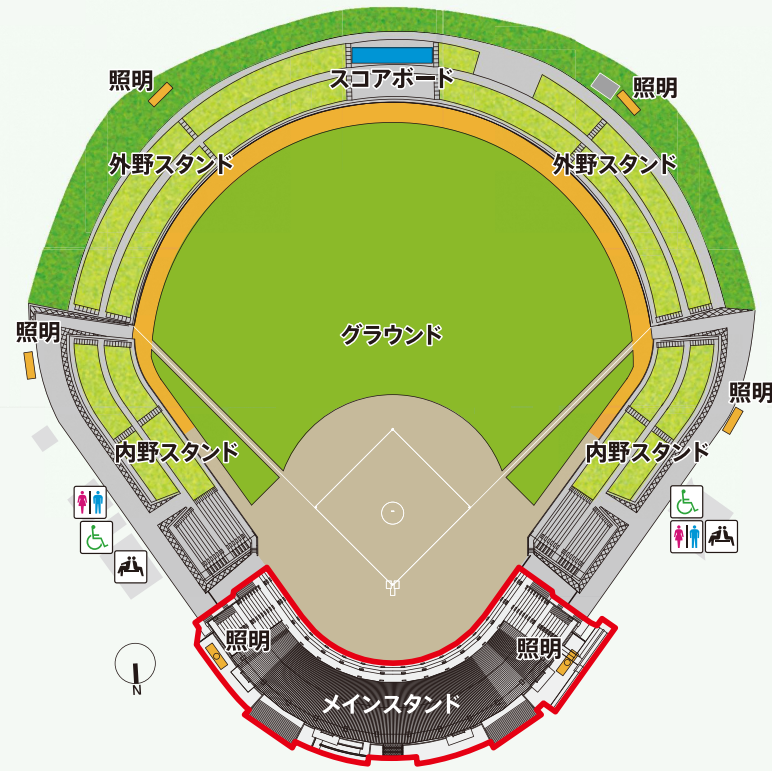

## 選手の利便性の向上

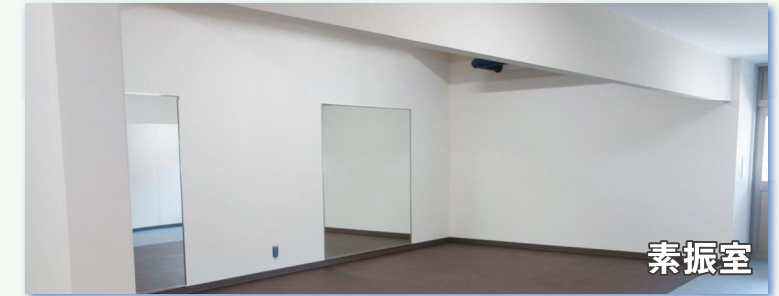

## 大会運営のための施設の充実



## 観客の快適性の向上

夏場の日よけや雨天時のための屋根



車いす利用者のための観覧スペース



♂ 男性用トイレ ♀ 女性用トイレ ♿ 多目的トイレ 🚿 シャワー室 🛋 休憩コーナー 🪑 スロープ ♿ 車いす観覧スペース