


NO.1
噴水ポンプ
変圧器盤
3φ3W
440V

噴水ポンプ制御盤
(インバーター盤)


① CVVS 2^φ-2C
(電力計測) DC4~20mA

⑫ CVVS 2^φ-2C

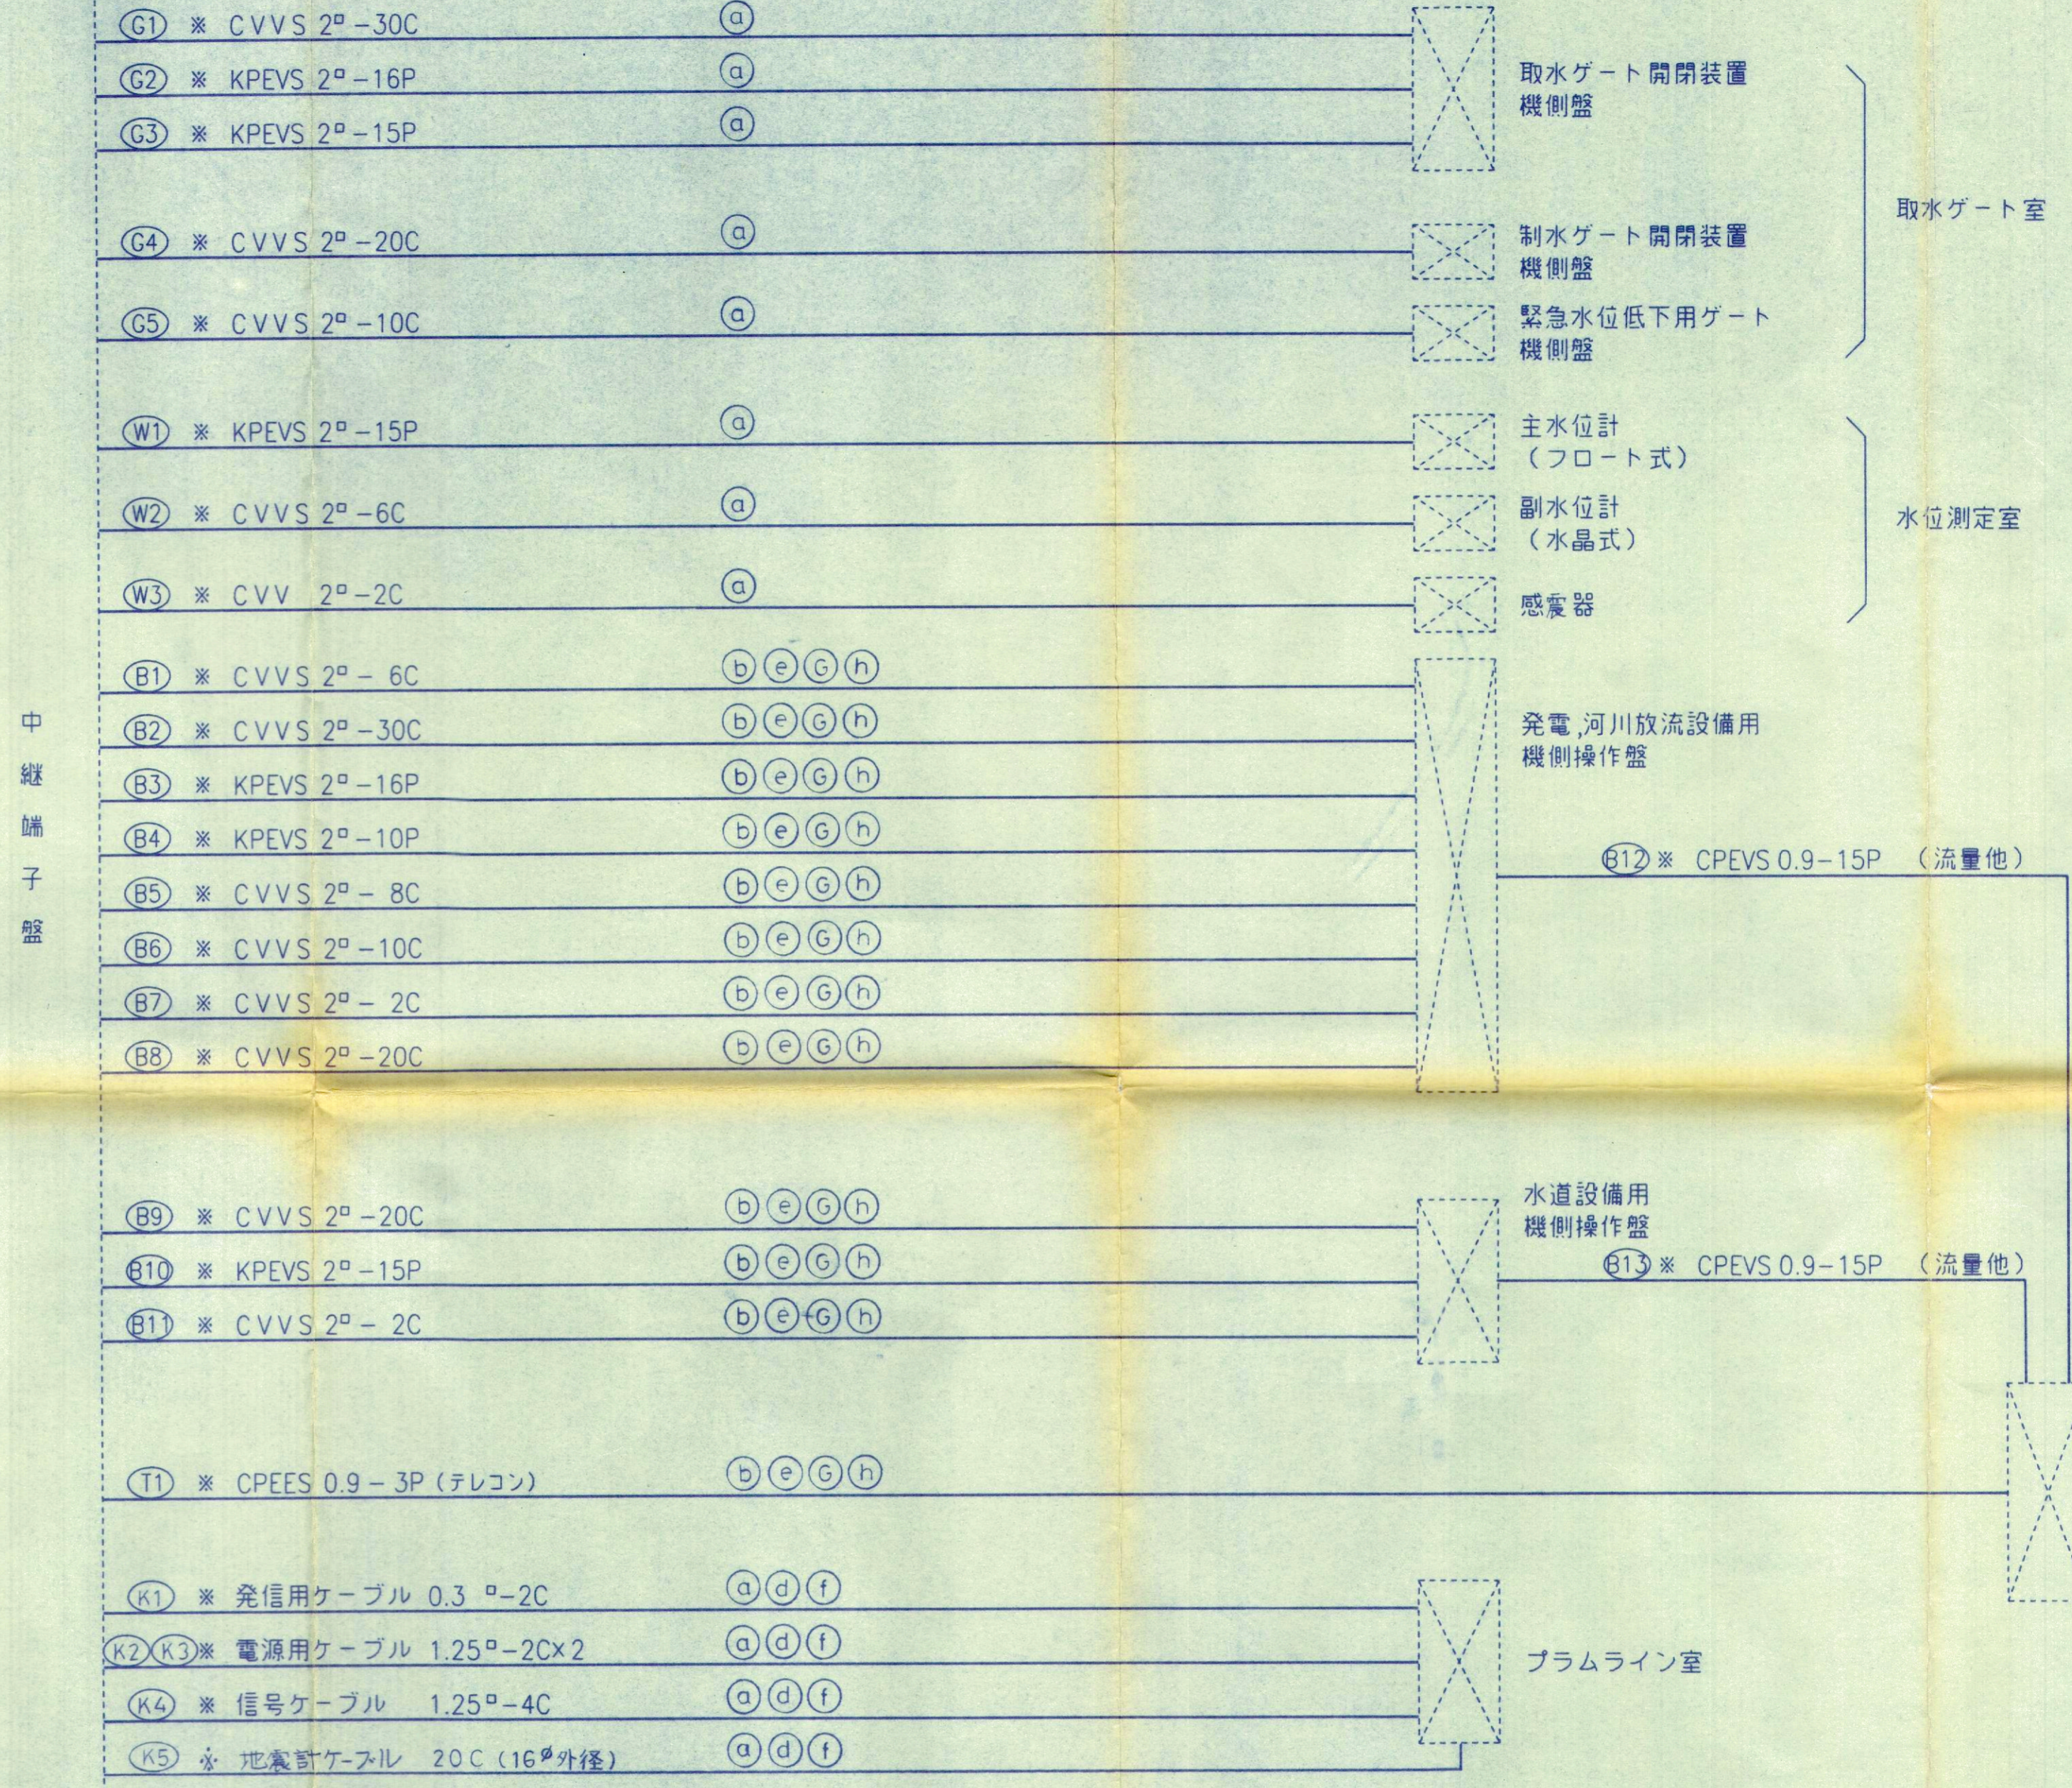


(注) 本図中 (a)~(h) は ケーブルラック配線区間を示す。

注) *印は別途工事とする

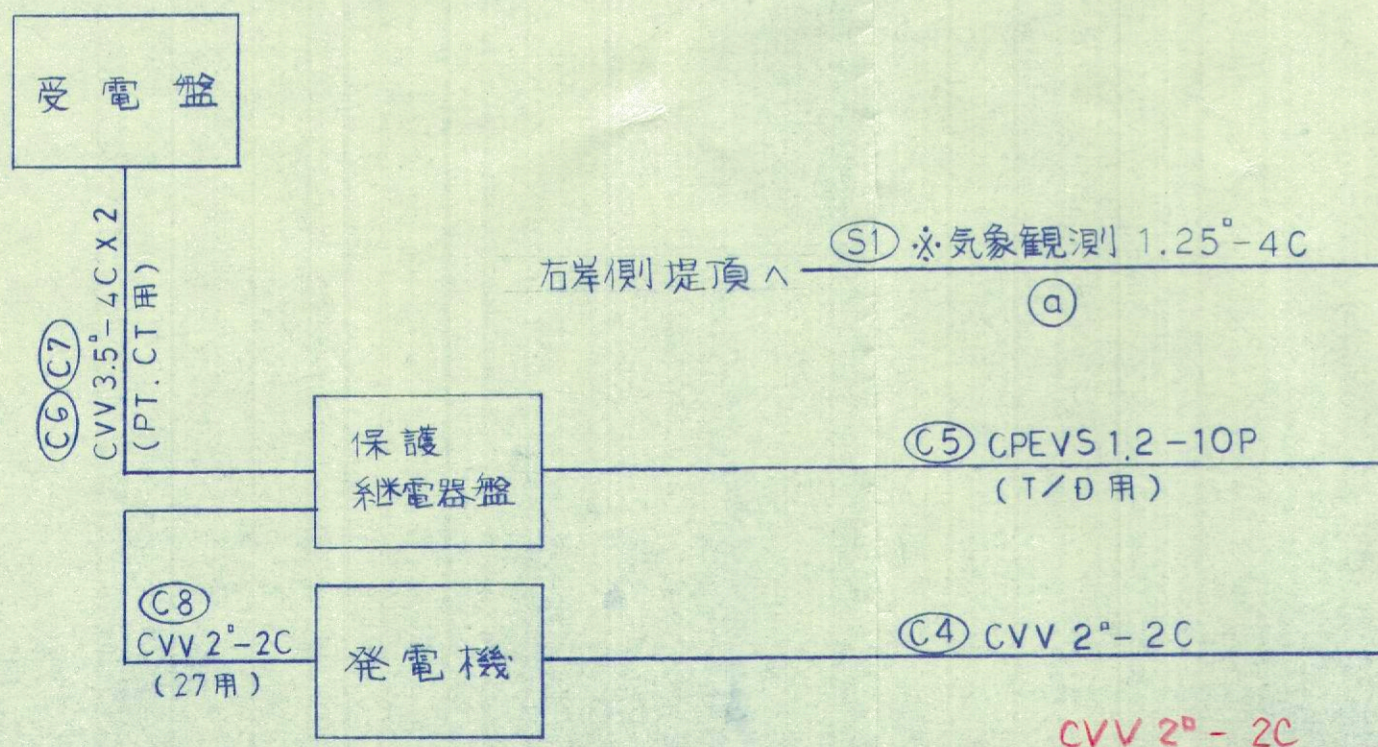

- 満減水警報 2巻
- 監査部照明表示 1巻
- リモコンスイッチ 8L
- セレクトスイッチ 5個

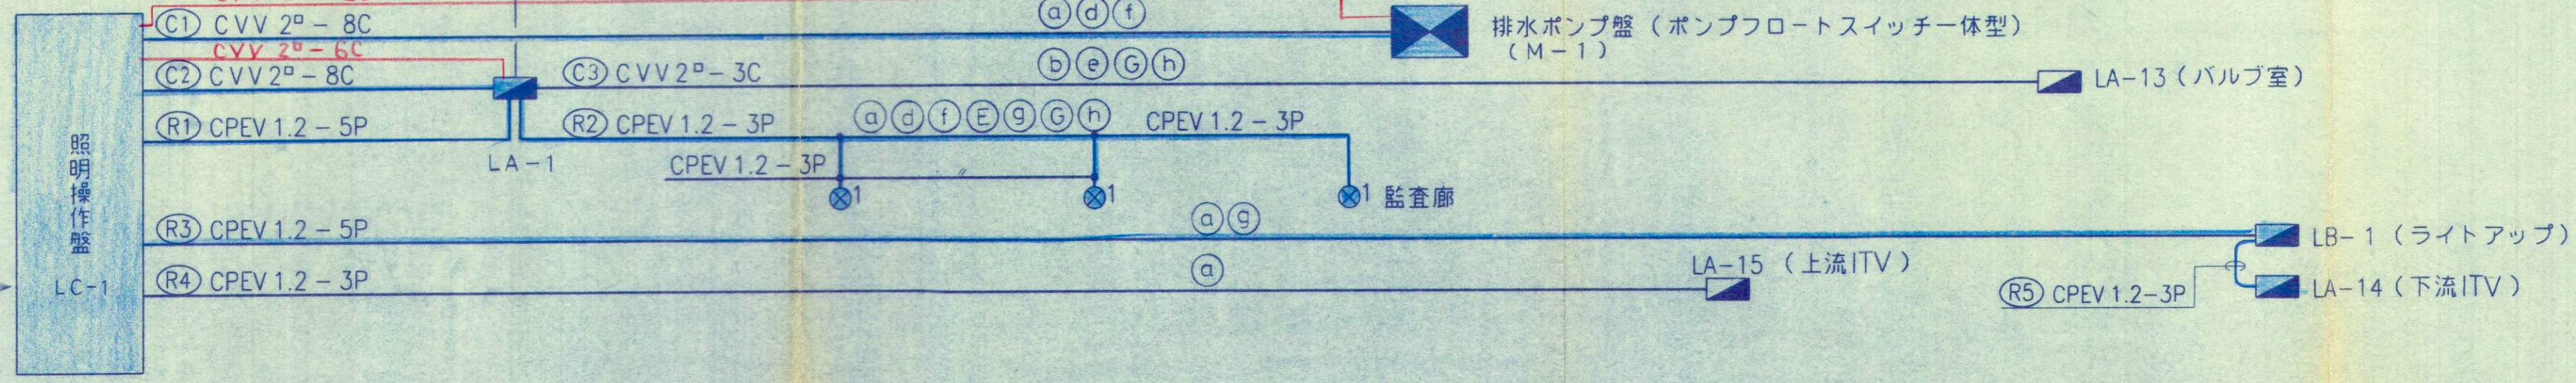

第1回変更

図面番号 全17葉之10

年度	平成	年度
番号	吳	号
工事名		
道川港名		
施工箇所	郡市	町大字 地内
図面名称	制御・通信設備系統図	
縮尺		
会社名	会社及び責任者	
調査		
設計		