




電話配線系統図

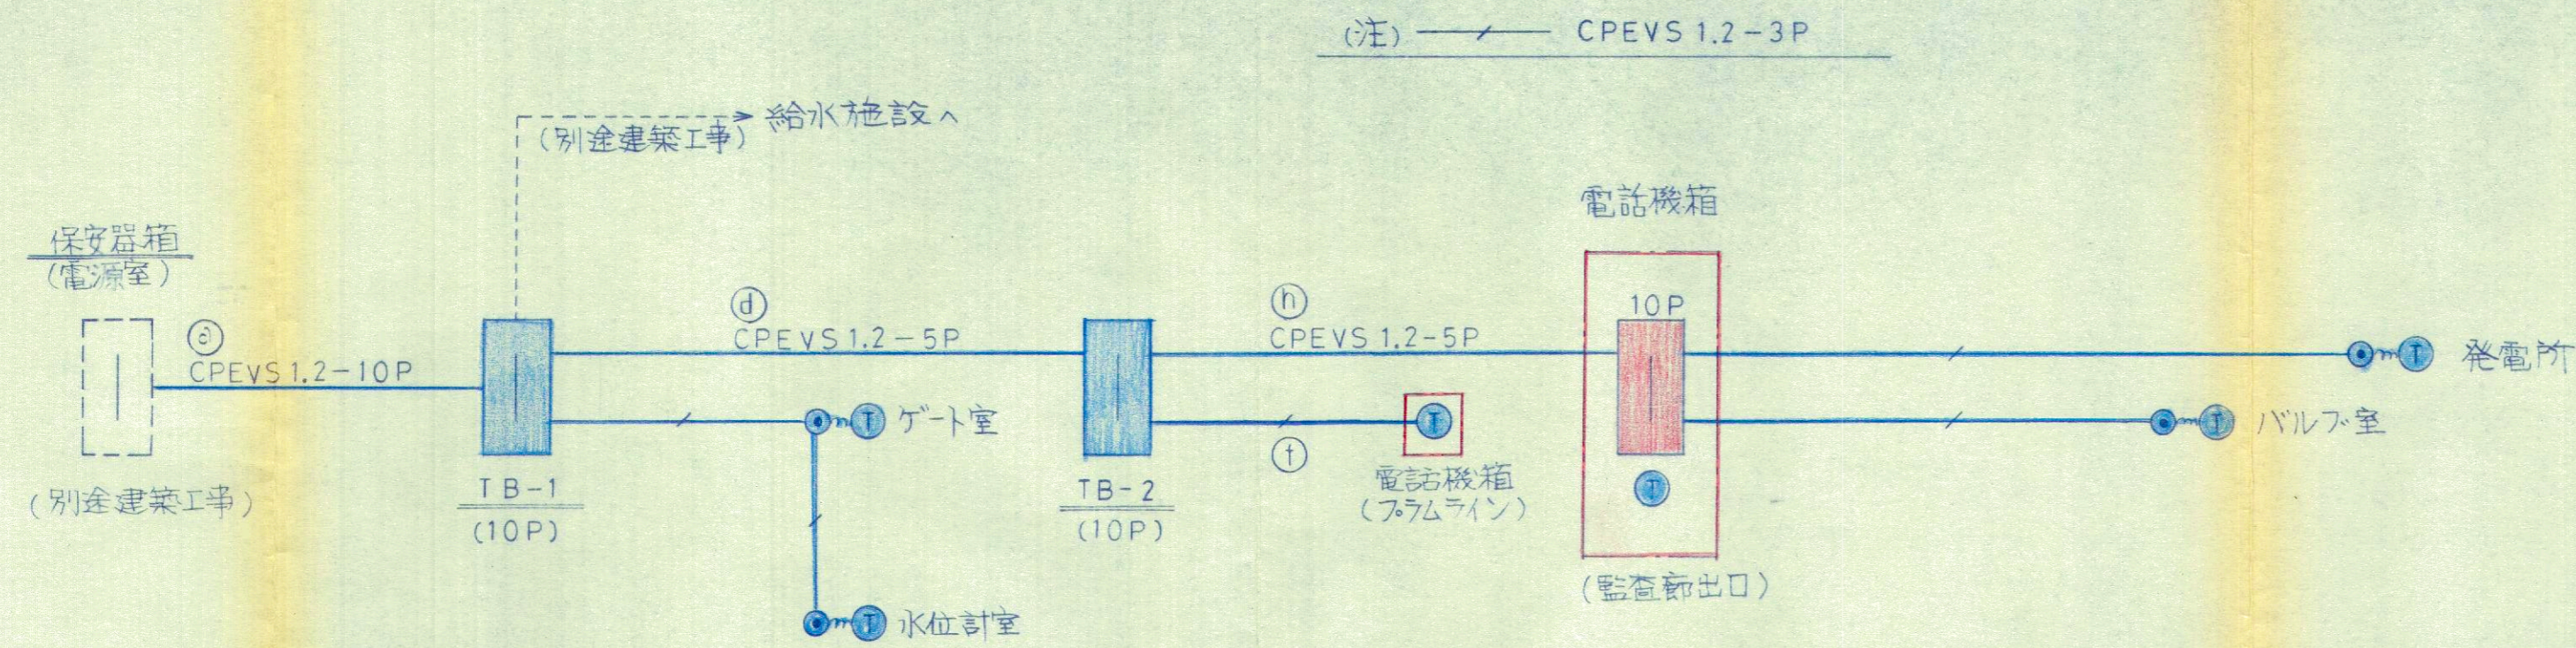

テレビカメラ系統図

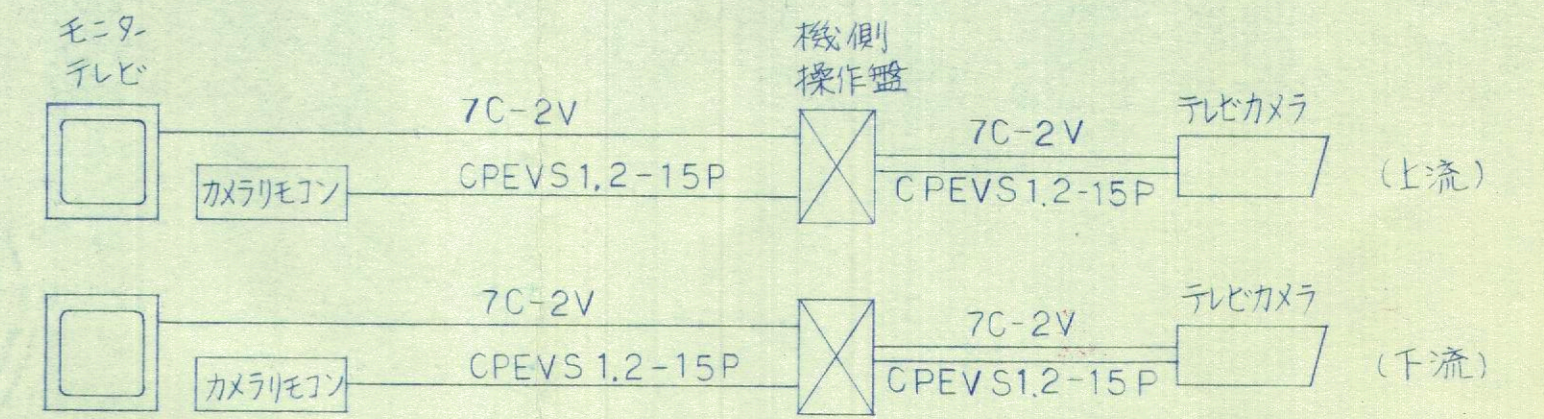


電話機姿図

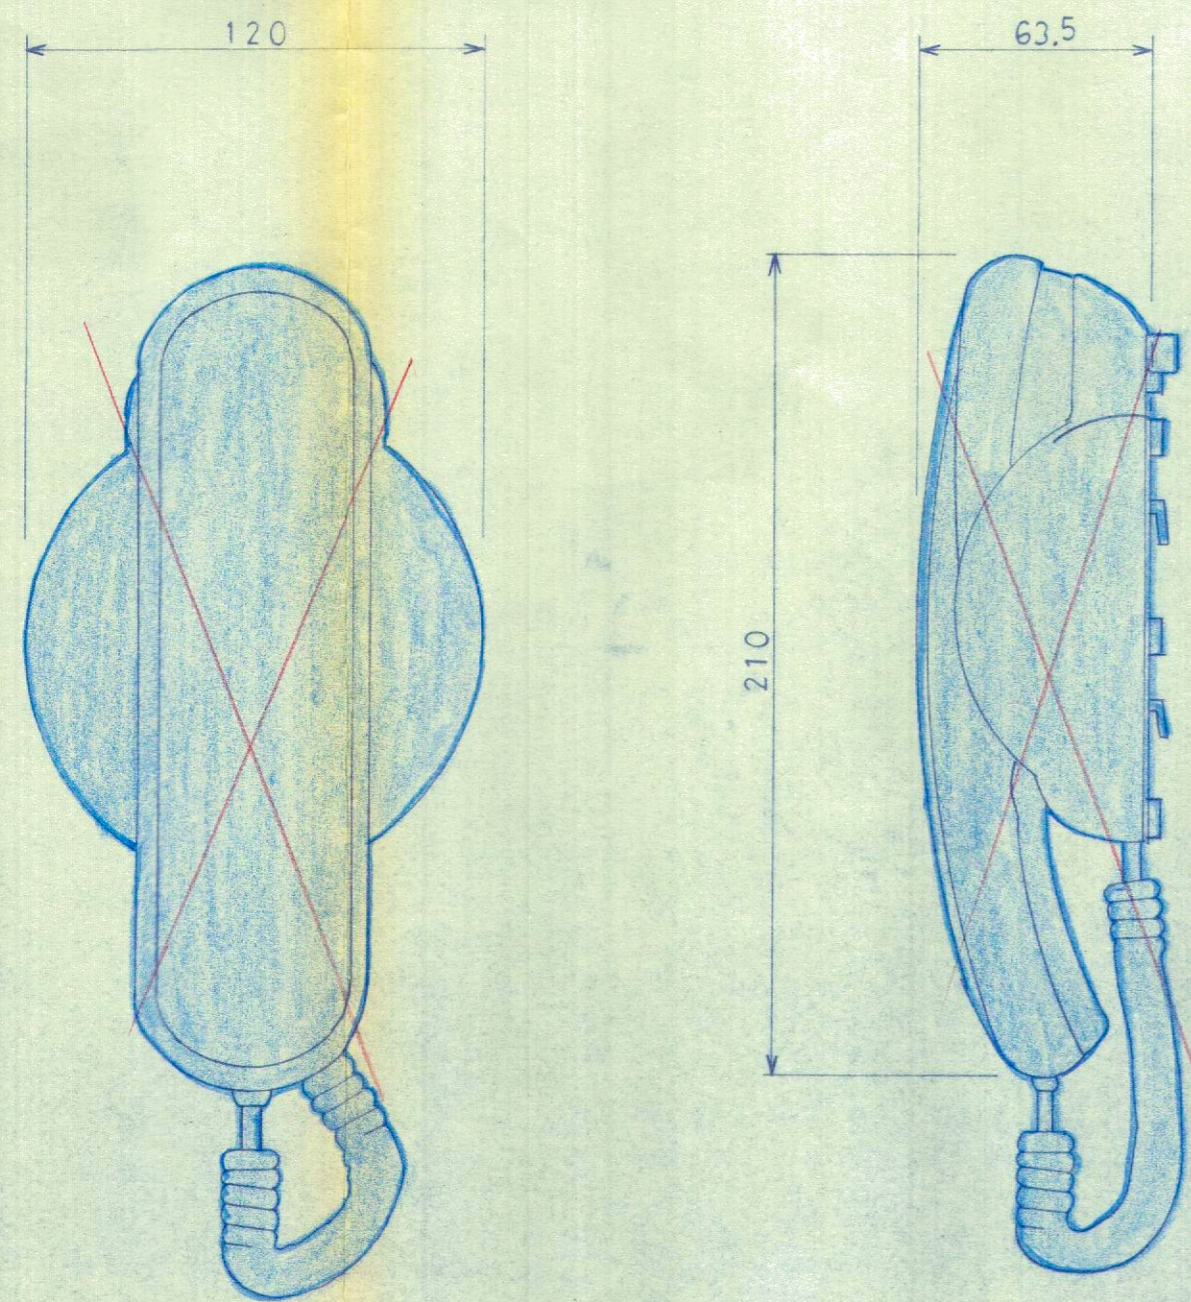


電話機箱

監視部出口 (10P端子付)
フレームライン

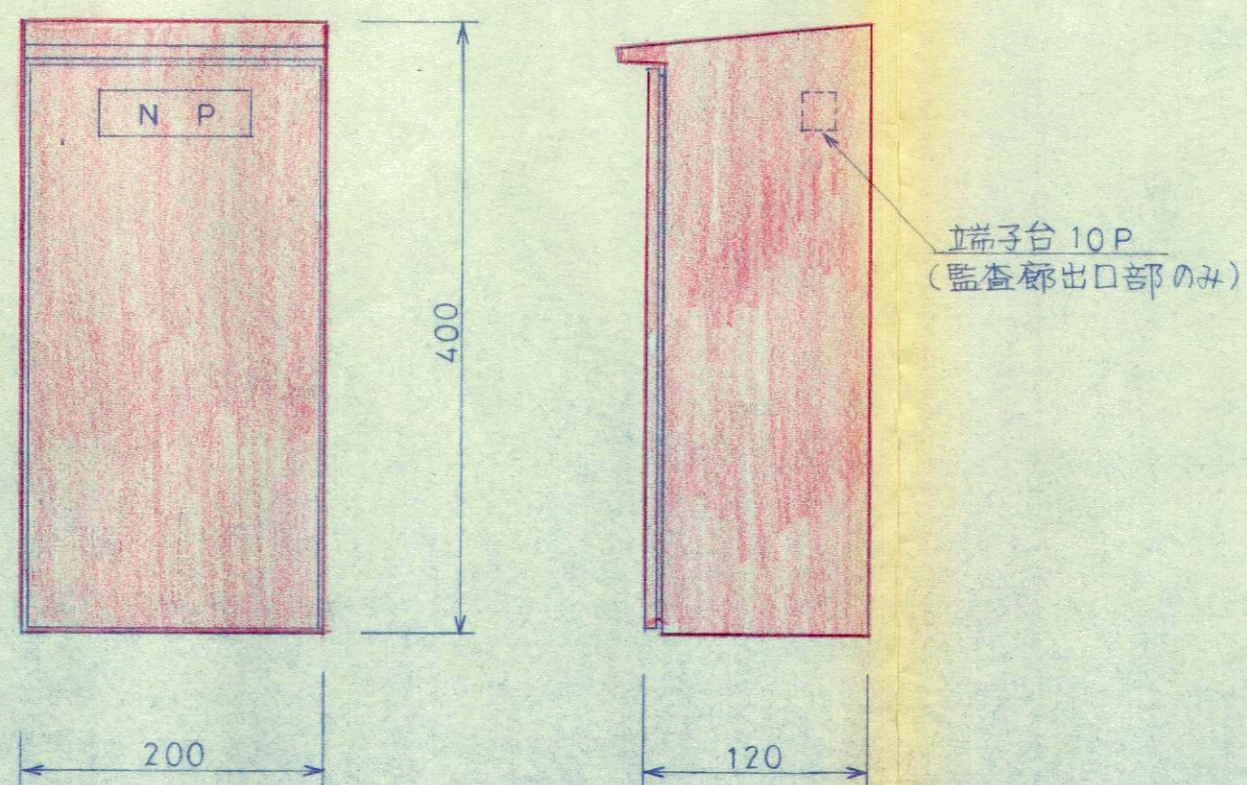

電話用端子箱 (10P)

(監視部内 TB-1, TB-2)

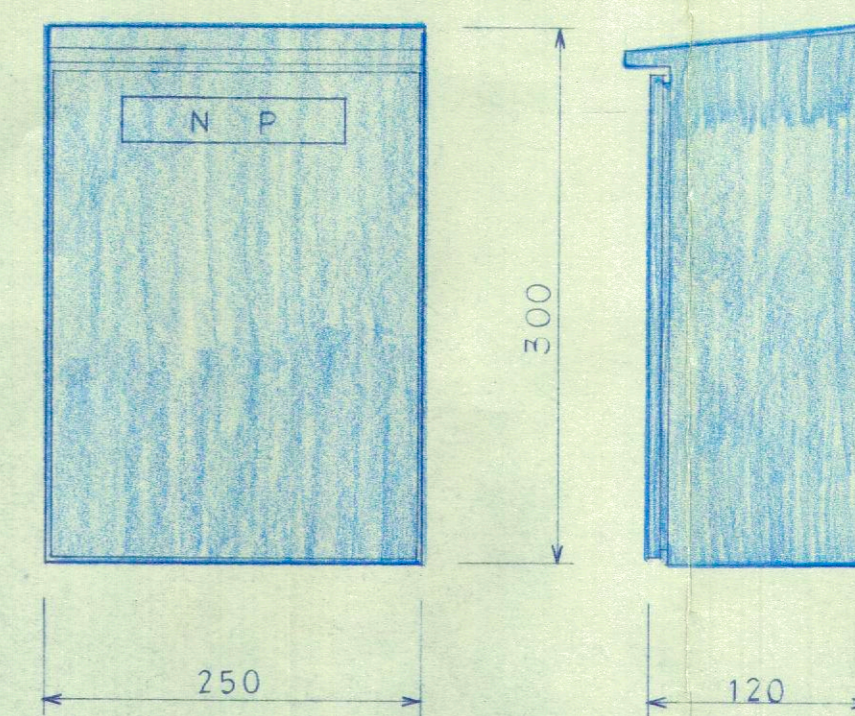

注記

1. 姿図及び寸法は参考とする。

第1回変更

図面番号 全17葉之14

年度	平成	年度
番 号	英	号
工事名		
道川港名		
施工箇所	都 市	町大字 地内
図面名称	テレビカメラ・電話設備系統図・姿図	
会社名	縮尺	
調 査	会社及び責任者	
設 計		
31 葉の内 7		