





バルブ室分電盤 LA-13

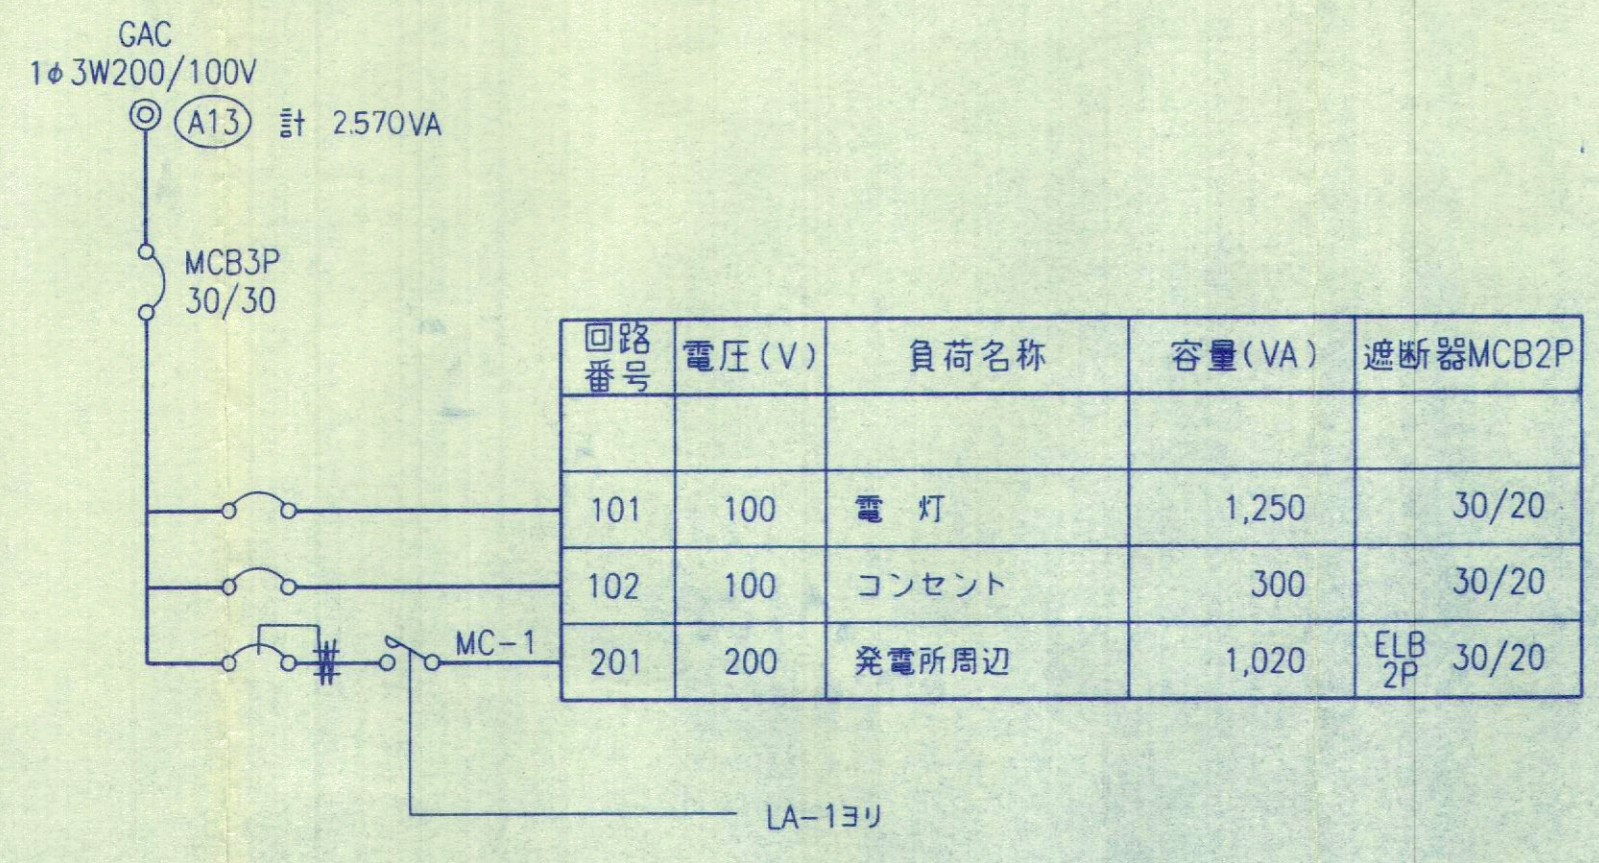

LB-1

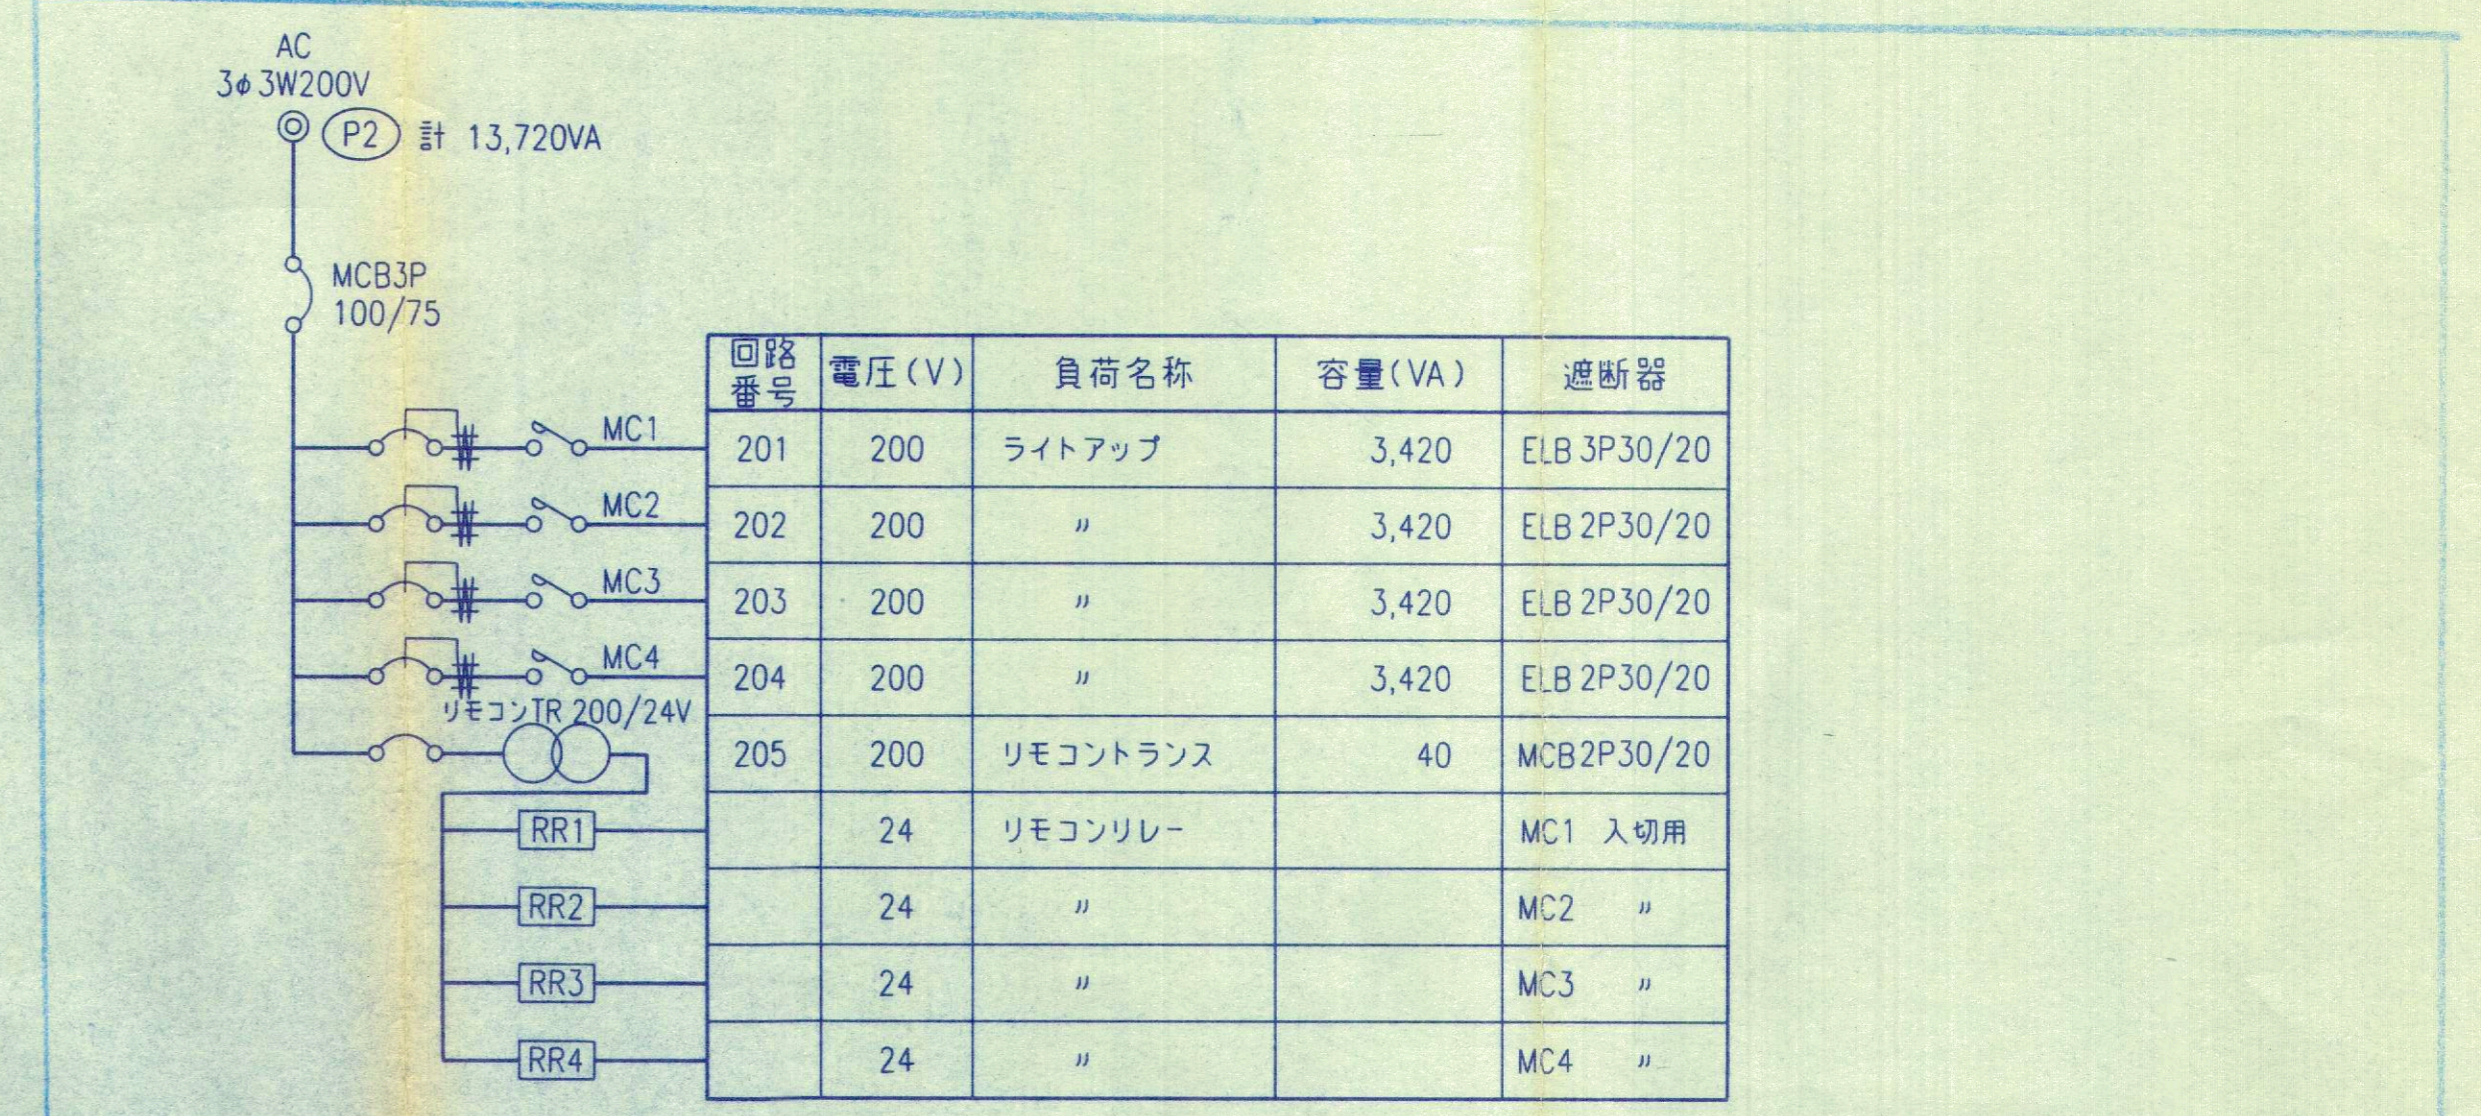

LA-14 LA-15

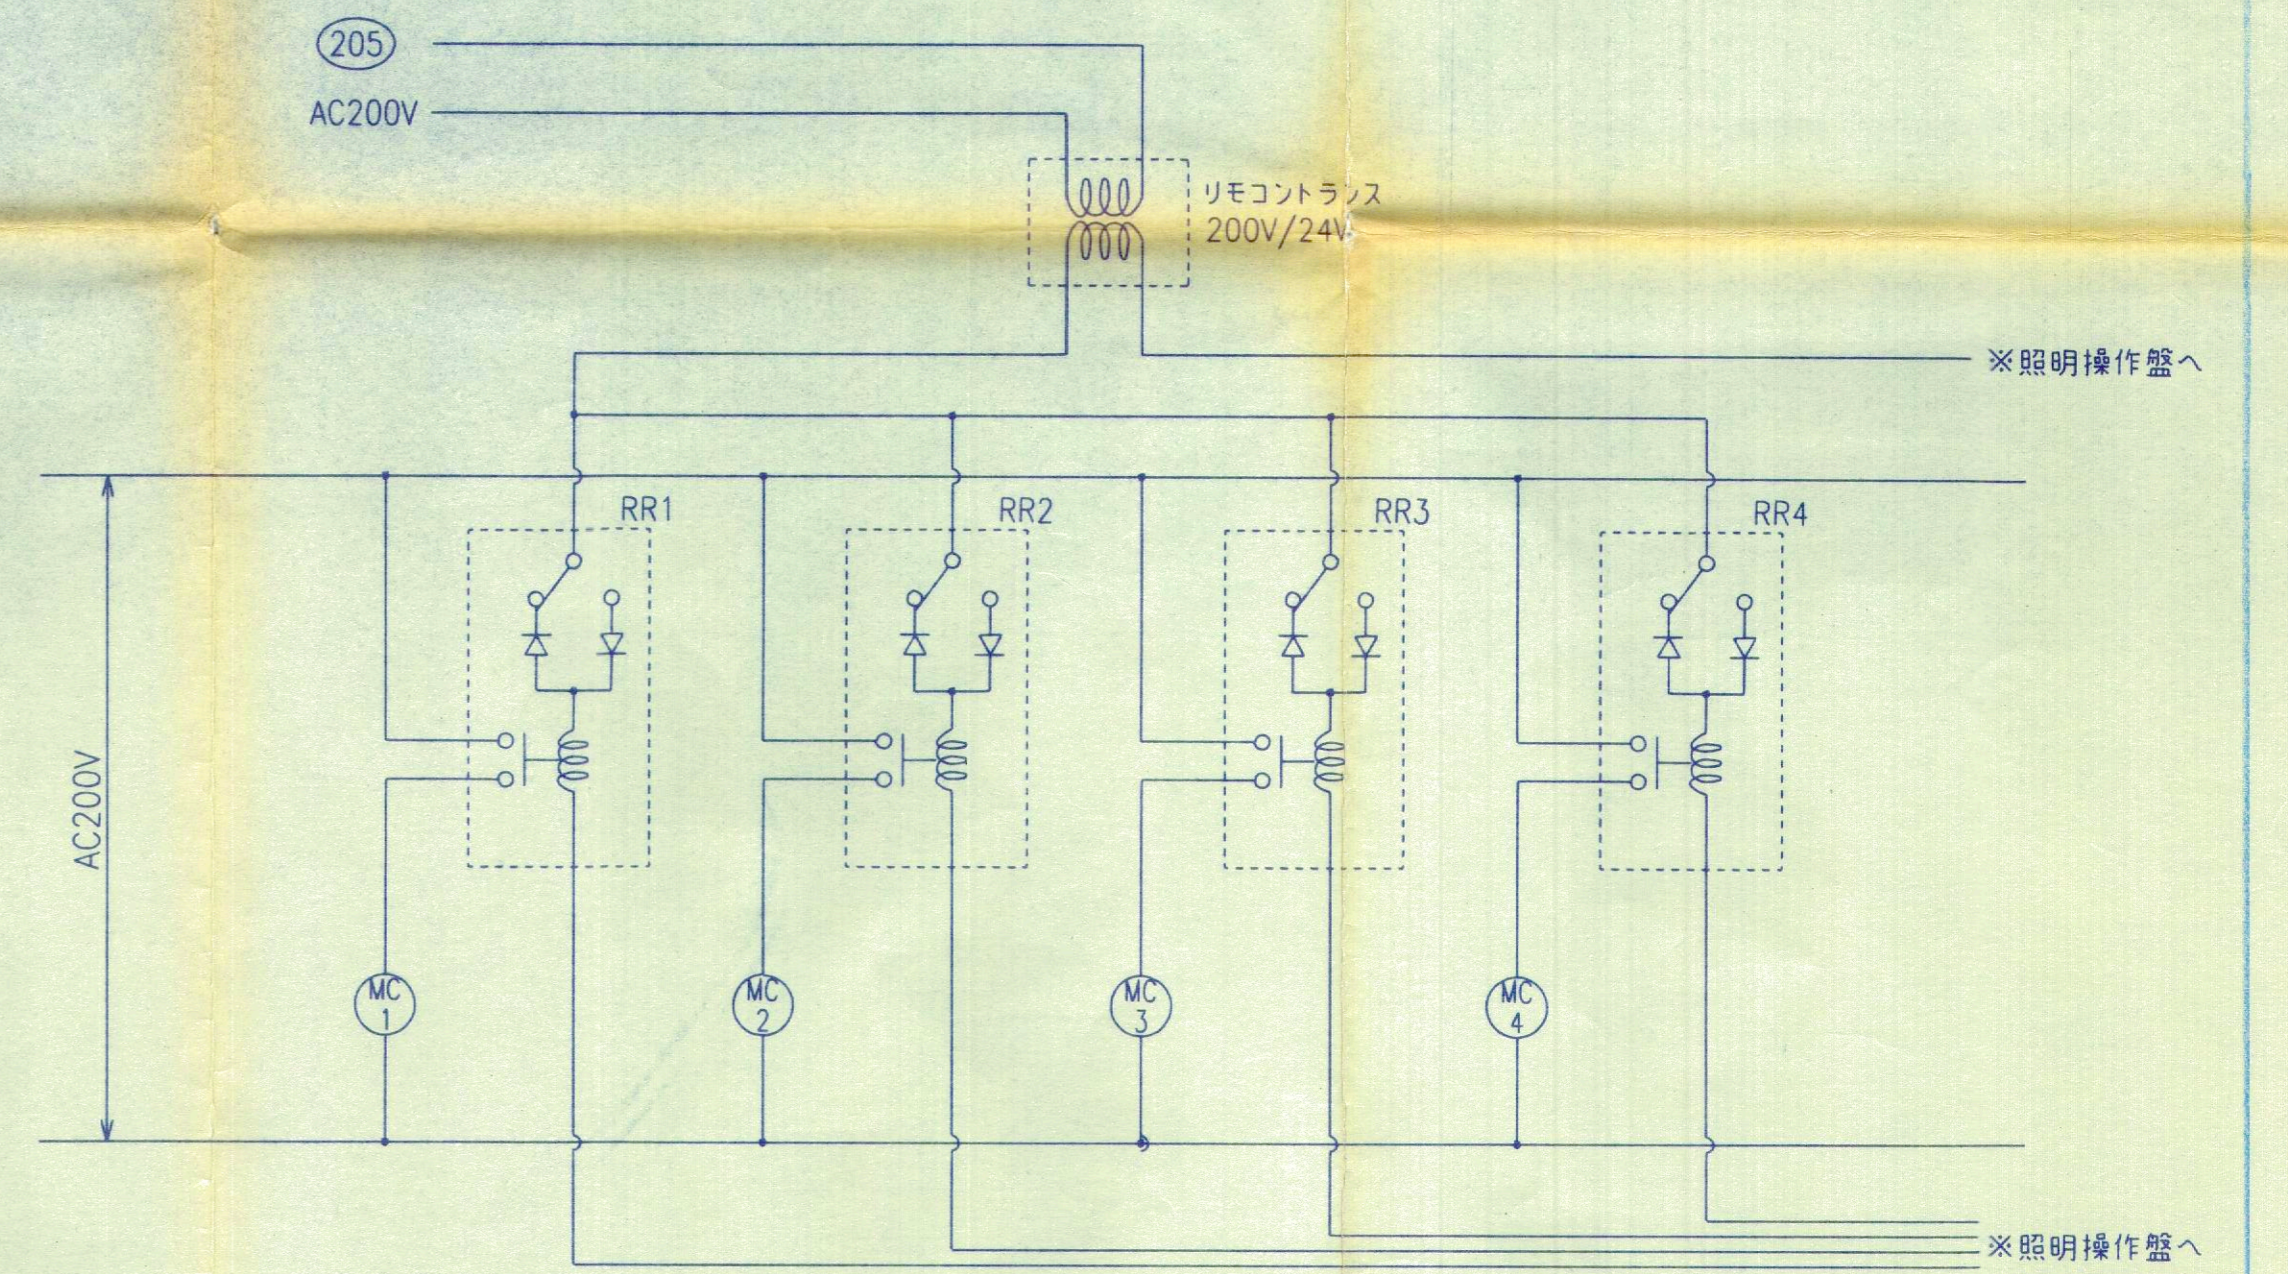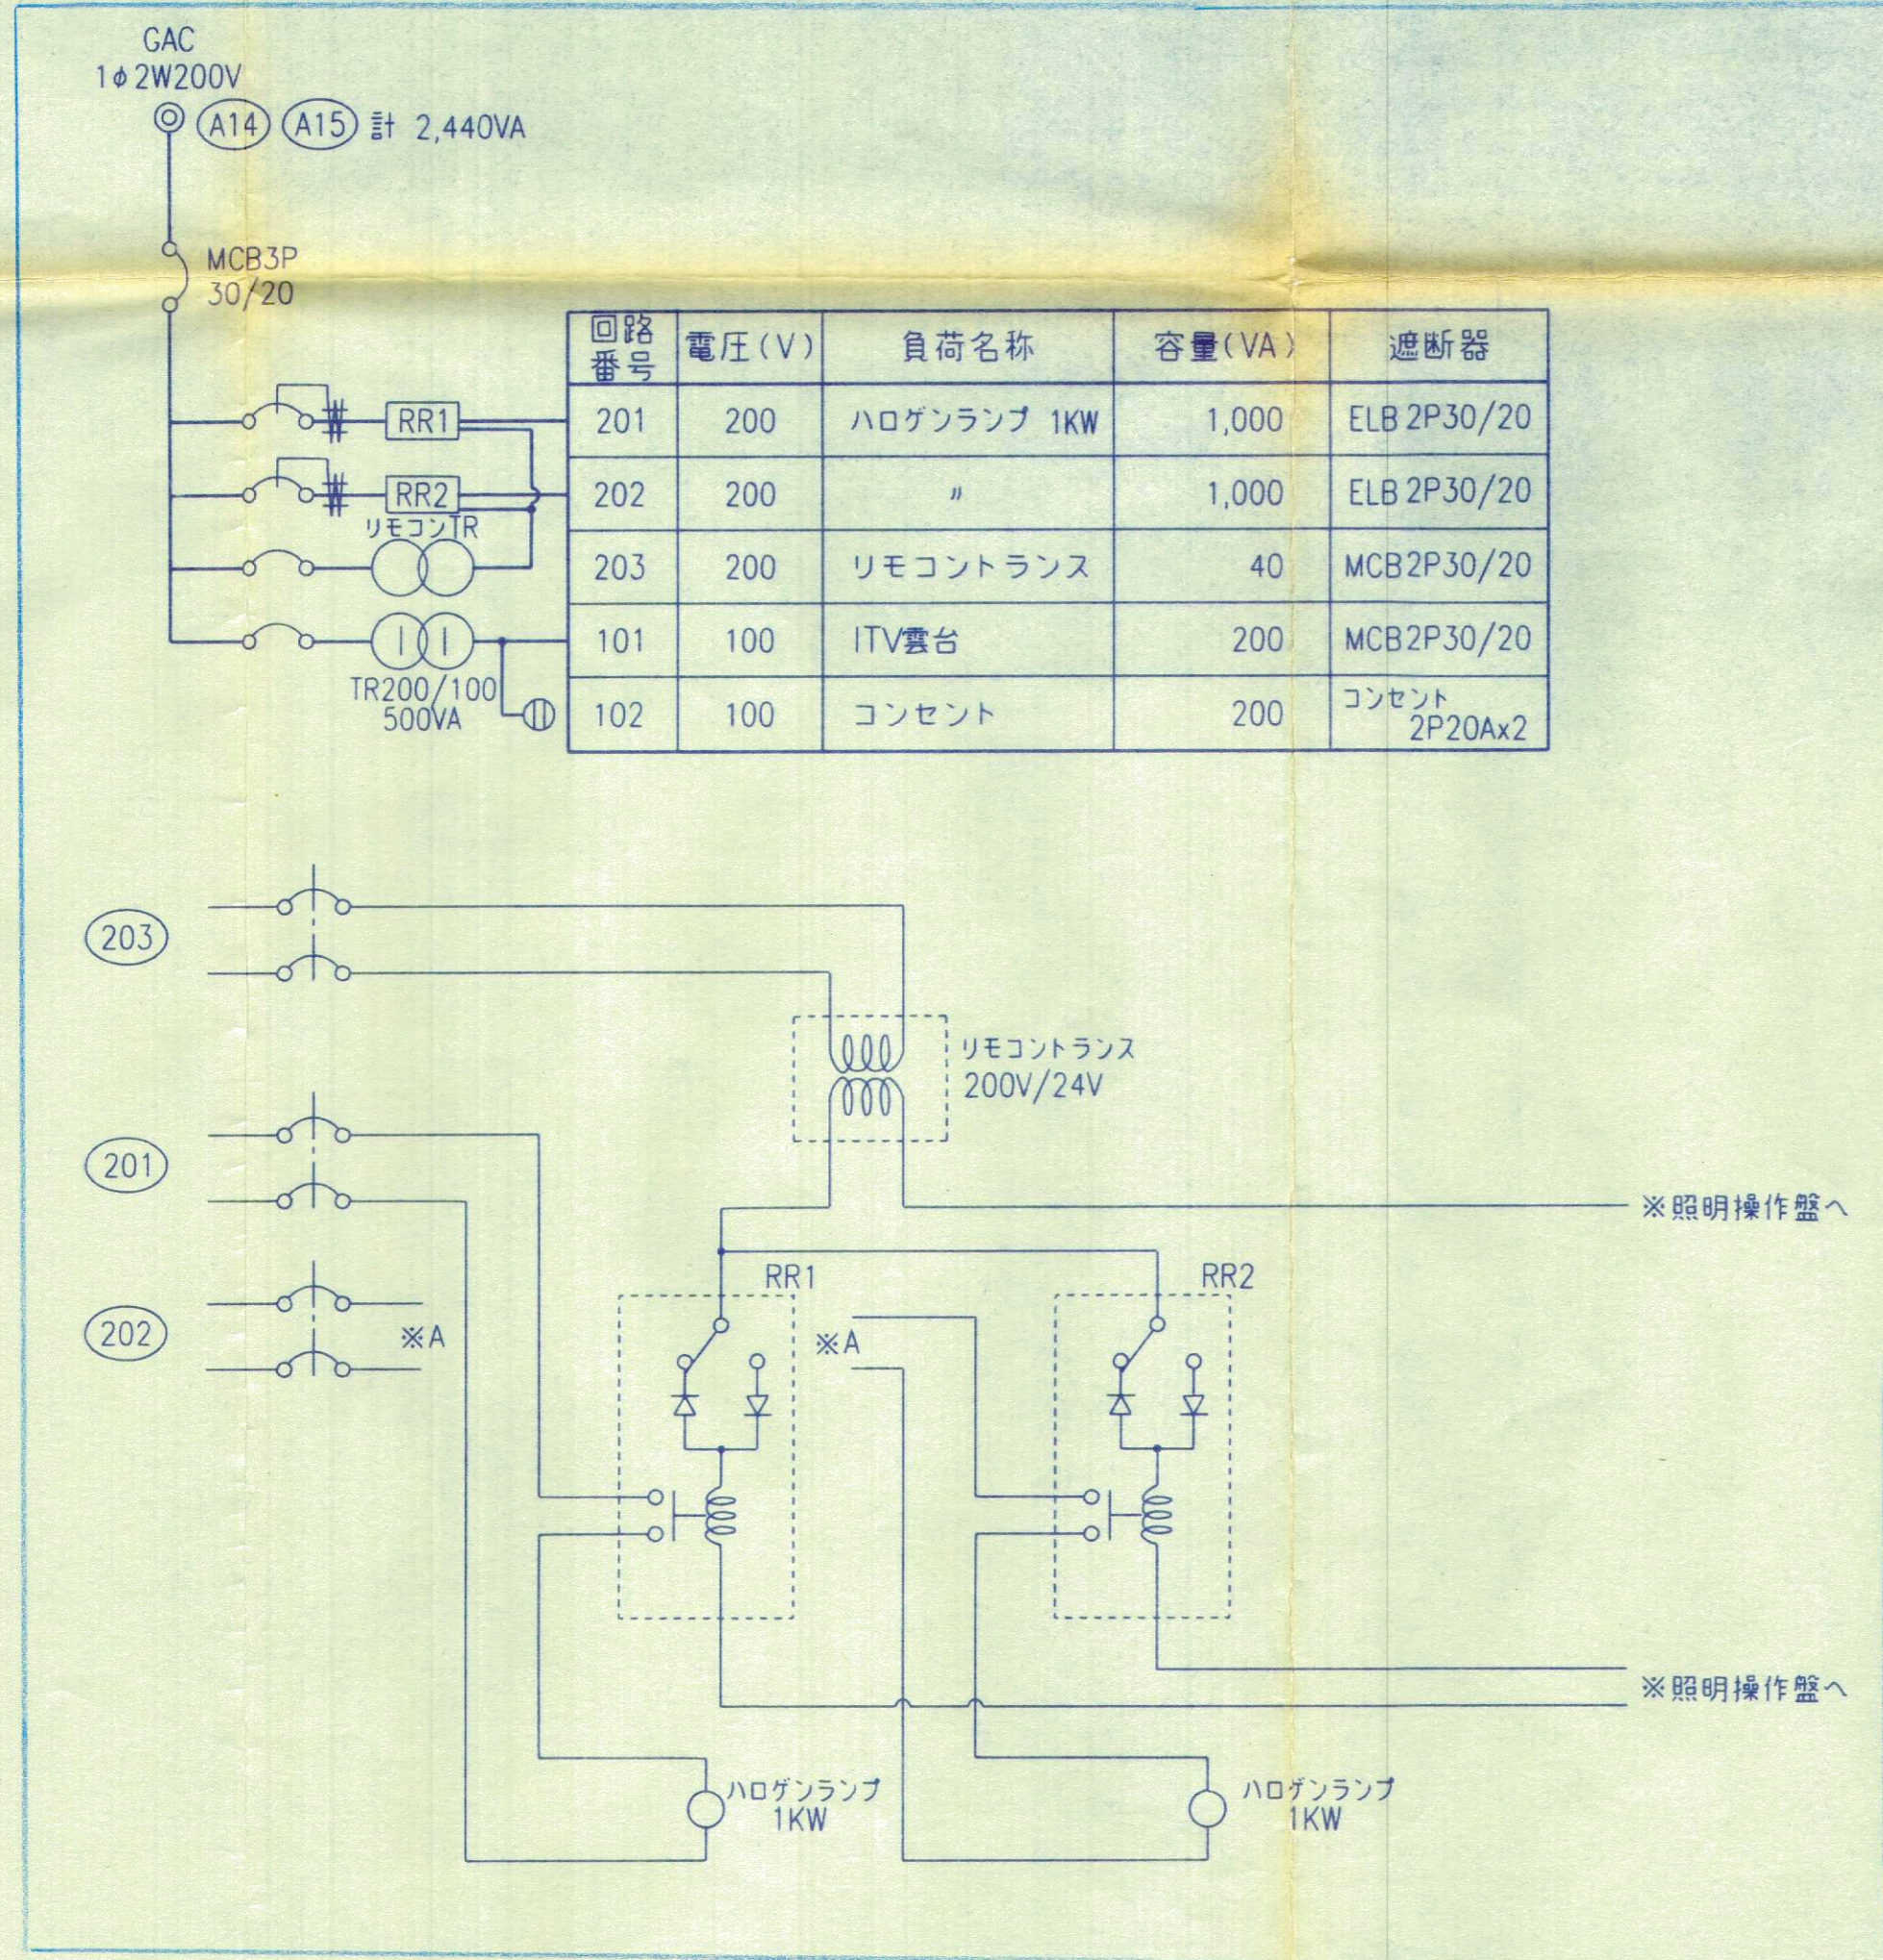

第 回変更

図面番号 全 17 葉之 6

年度	年度	年度
番号	英	号
工事名		
道川港名		
施工箇所	郡	町大字 地内
図面名称	分電盤結線図(其の2)	
縮尺		
会社名	会社及び責任者	
測量		
調査		
設計		
31 葉の内 9		