


規制詳細図(平面図) (昼間)

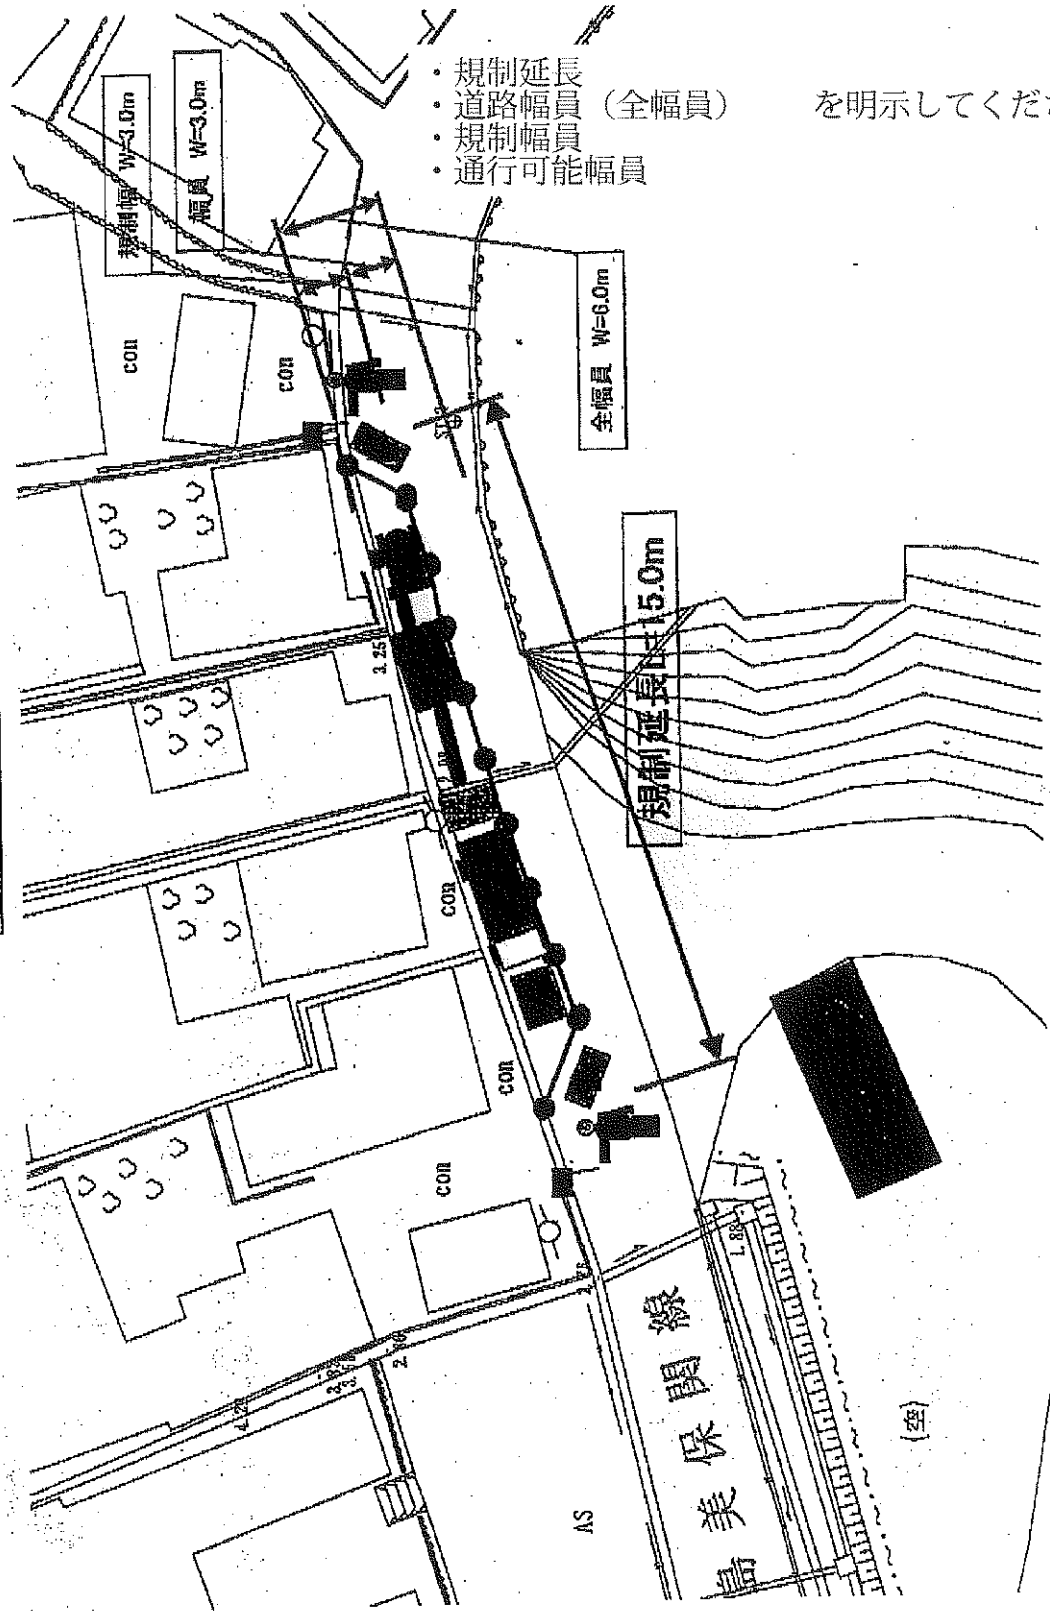

- ・規制延長
- ・道路幅員 (全幅員)
- ・規制幅員
- ・通行可能幅員

を明示してください。

規制延長15.0m

全幅員 W=6.0m

規制幅 W=3.0m

幅員 W=3.0m

島美保関線

AS

(空)