別紙３

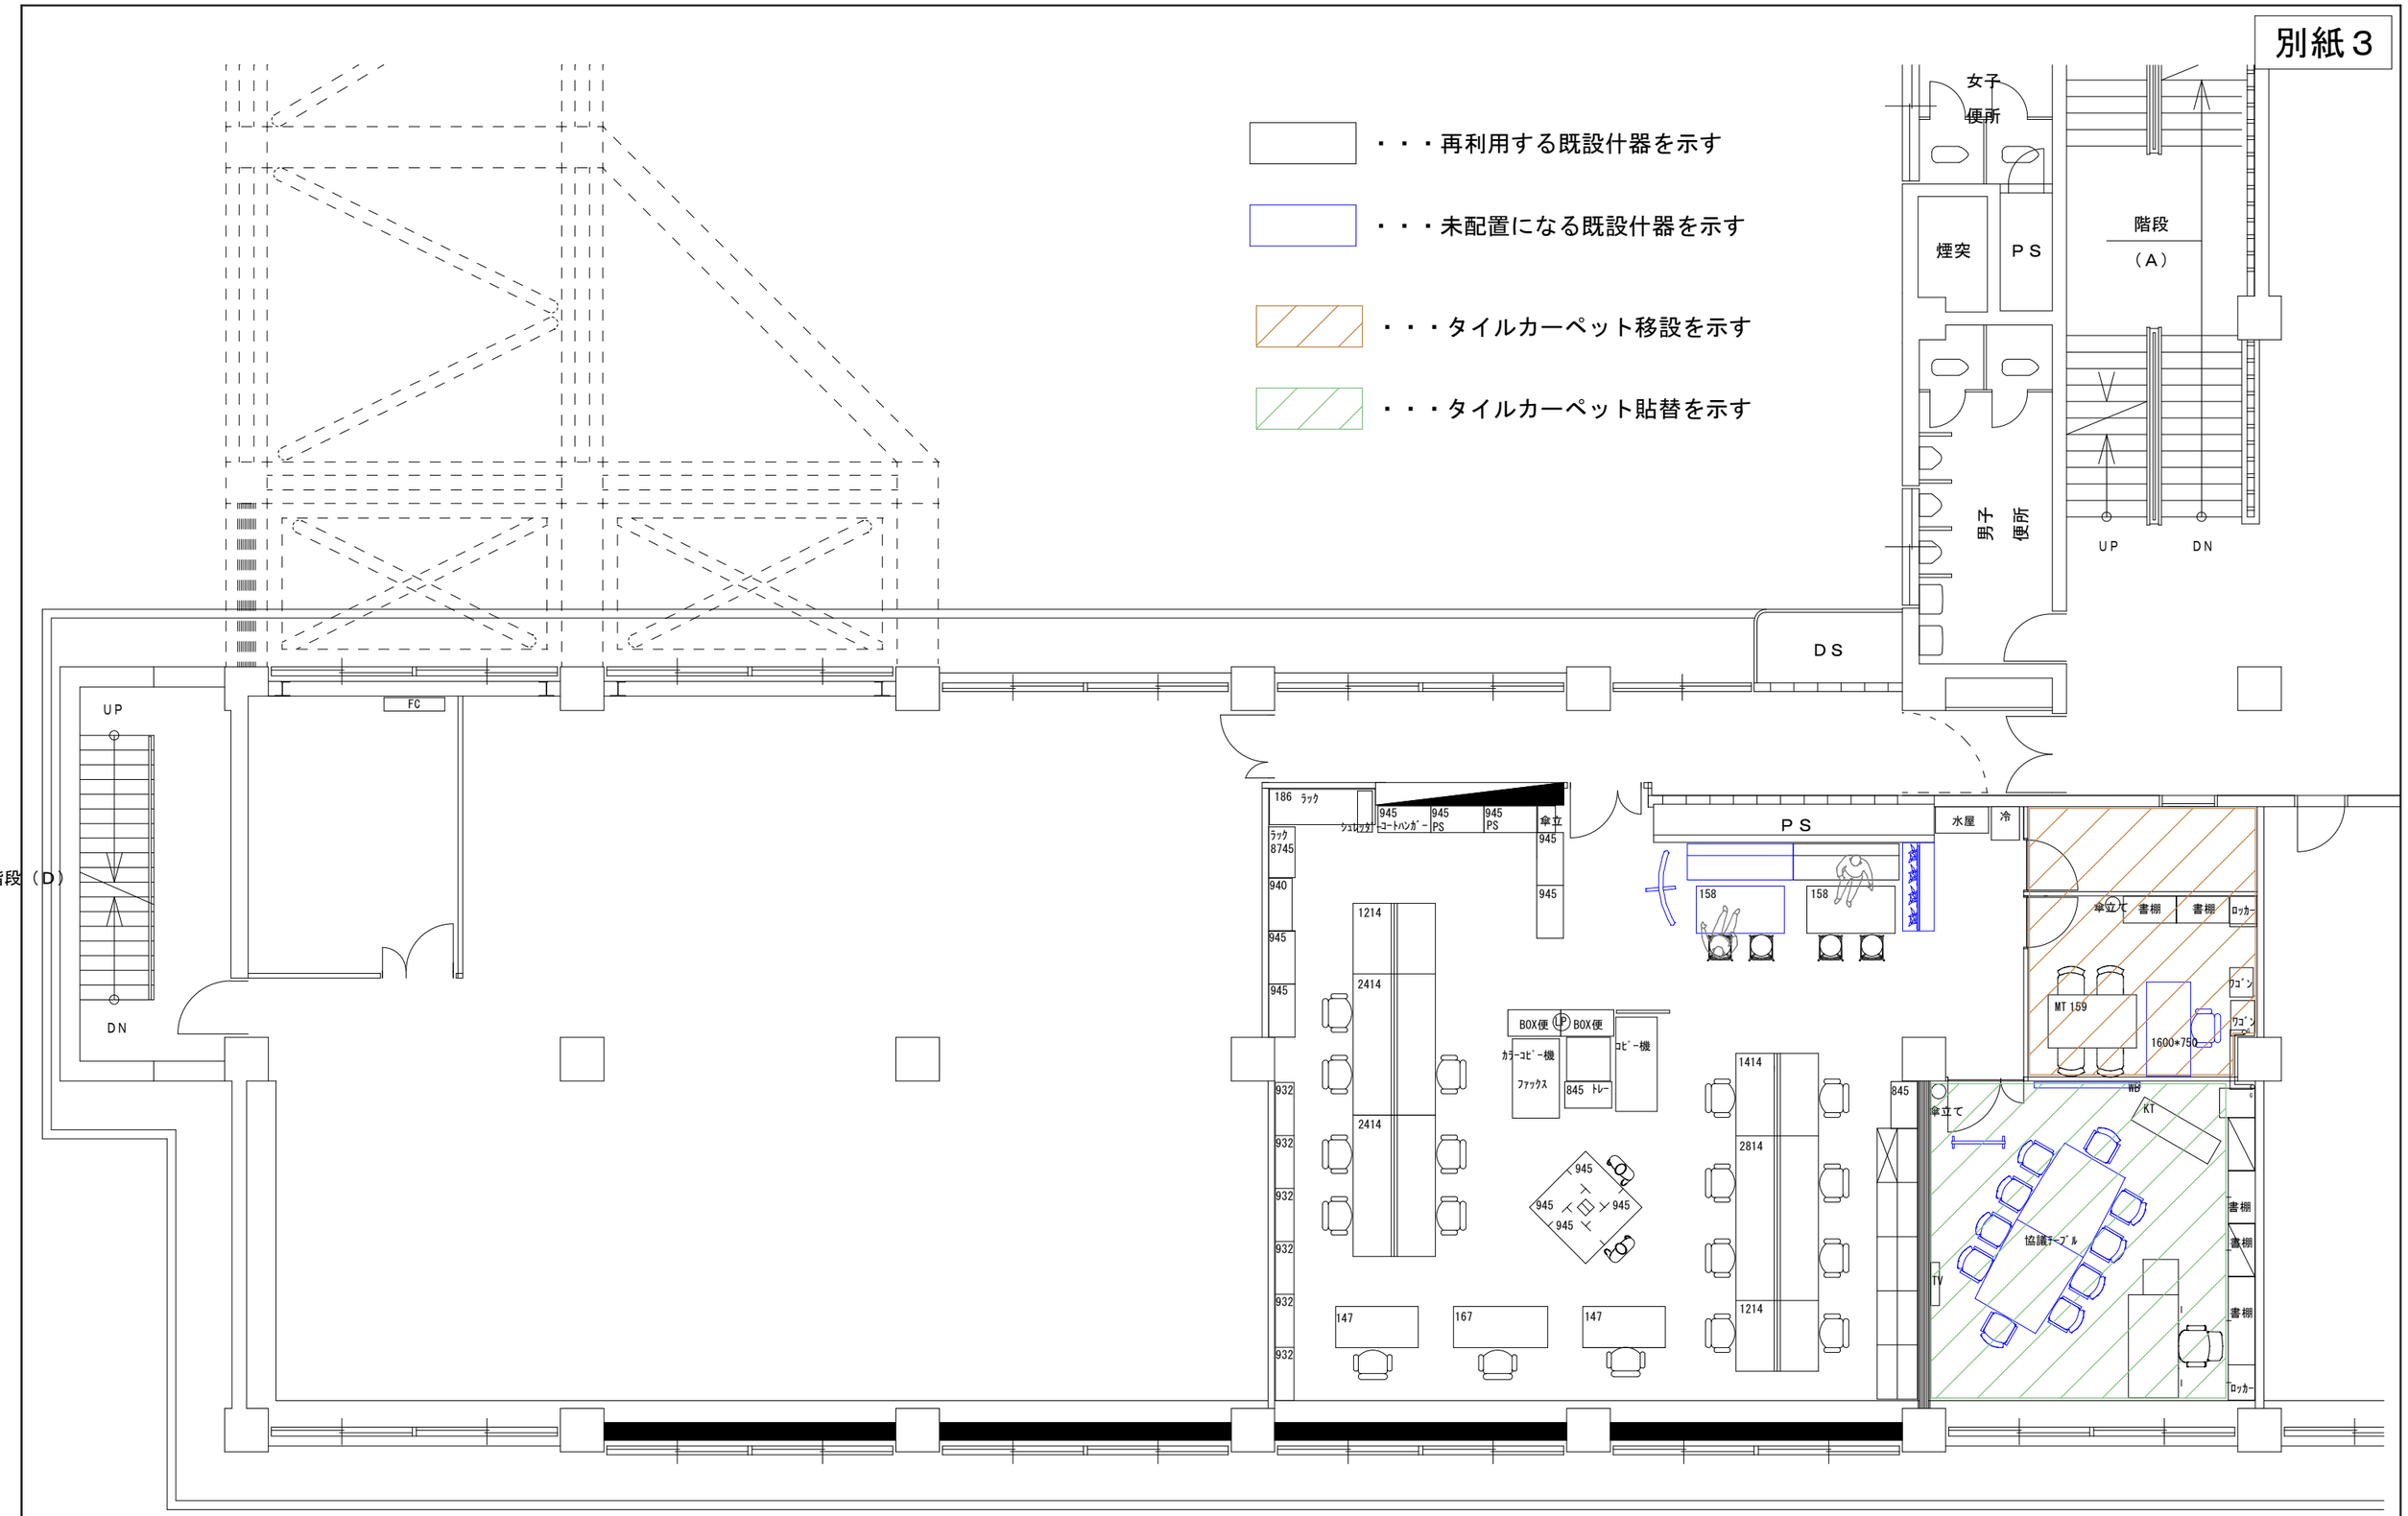

PROJECT TITLE		MANAGER	DRAWN BY	DRAEING TITLE	SHEET NO
島根県庁　本庁　総務課				別紙３　現状レイアウト図	
MEMO ３階		DATE	DATE	SCALE　１：１００	