


図面番号1：しまね海洋館「自動販売機貸付場所」位置図（1階）

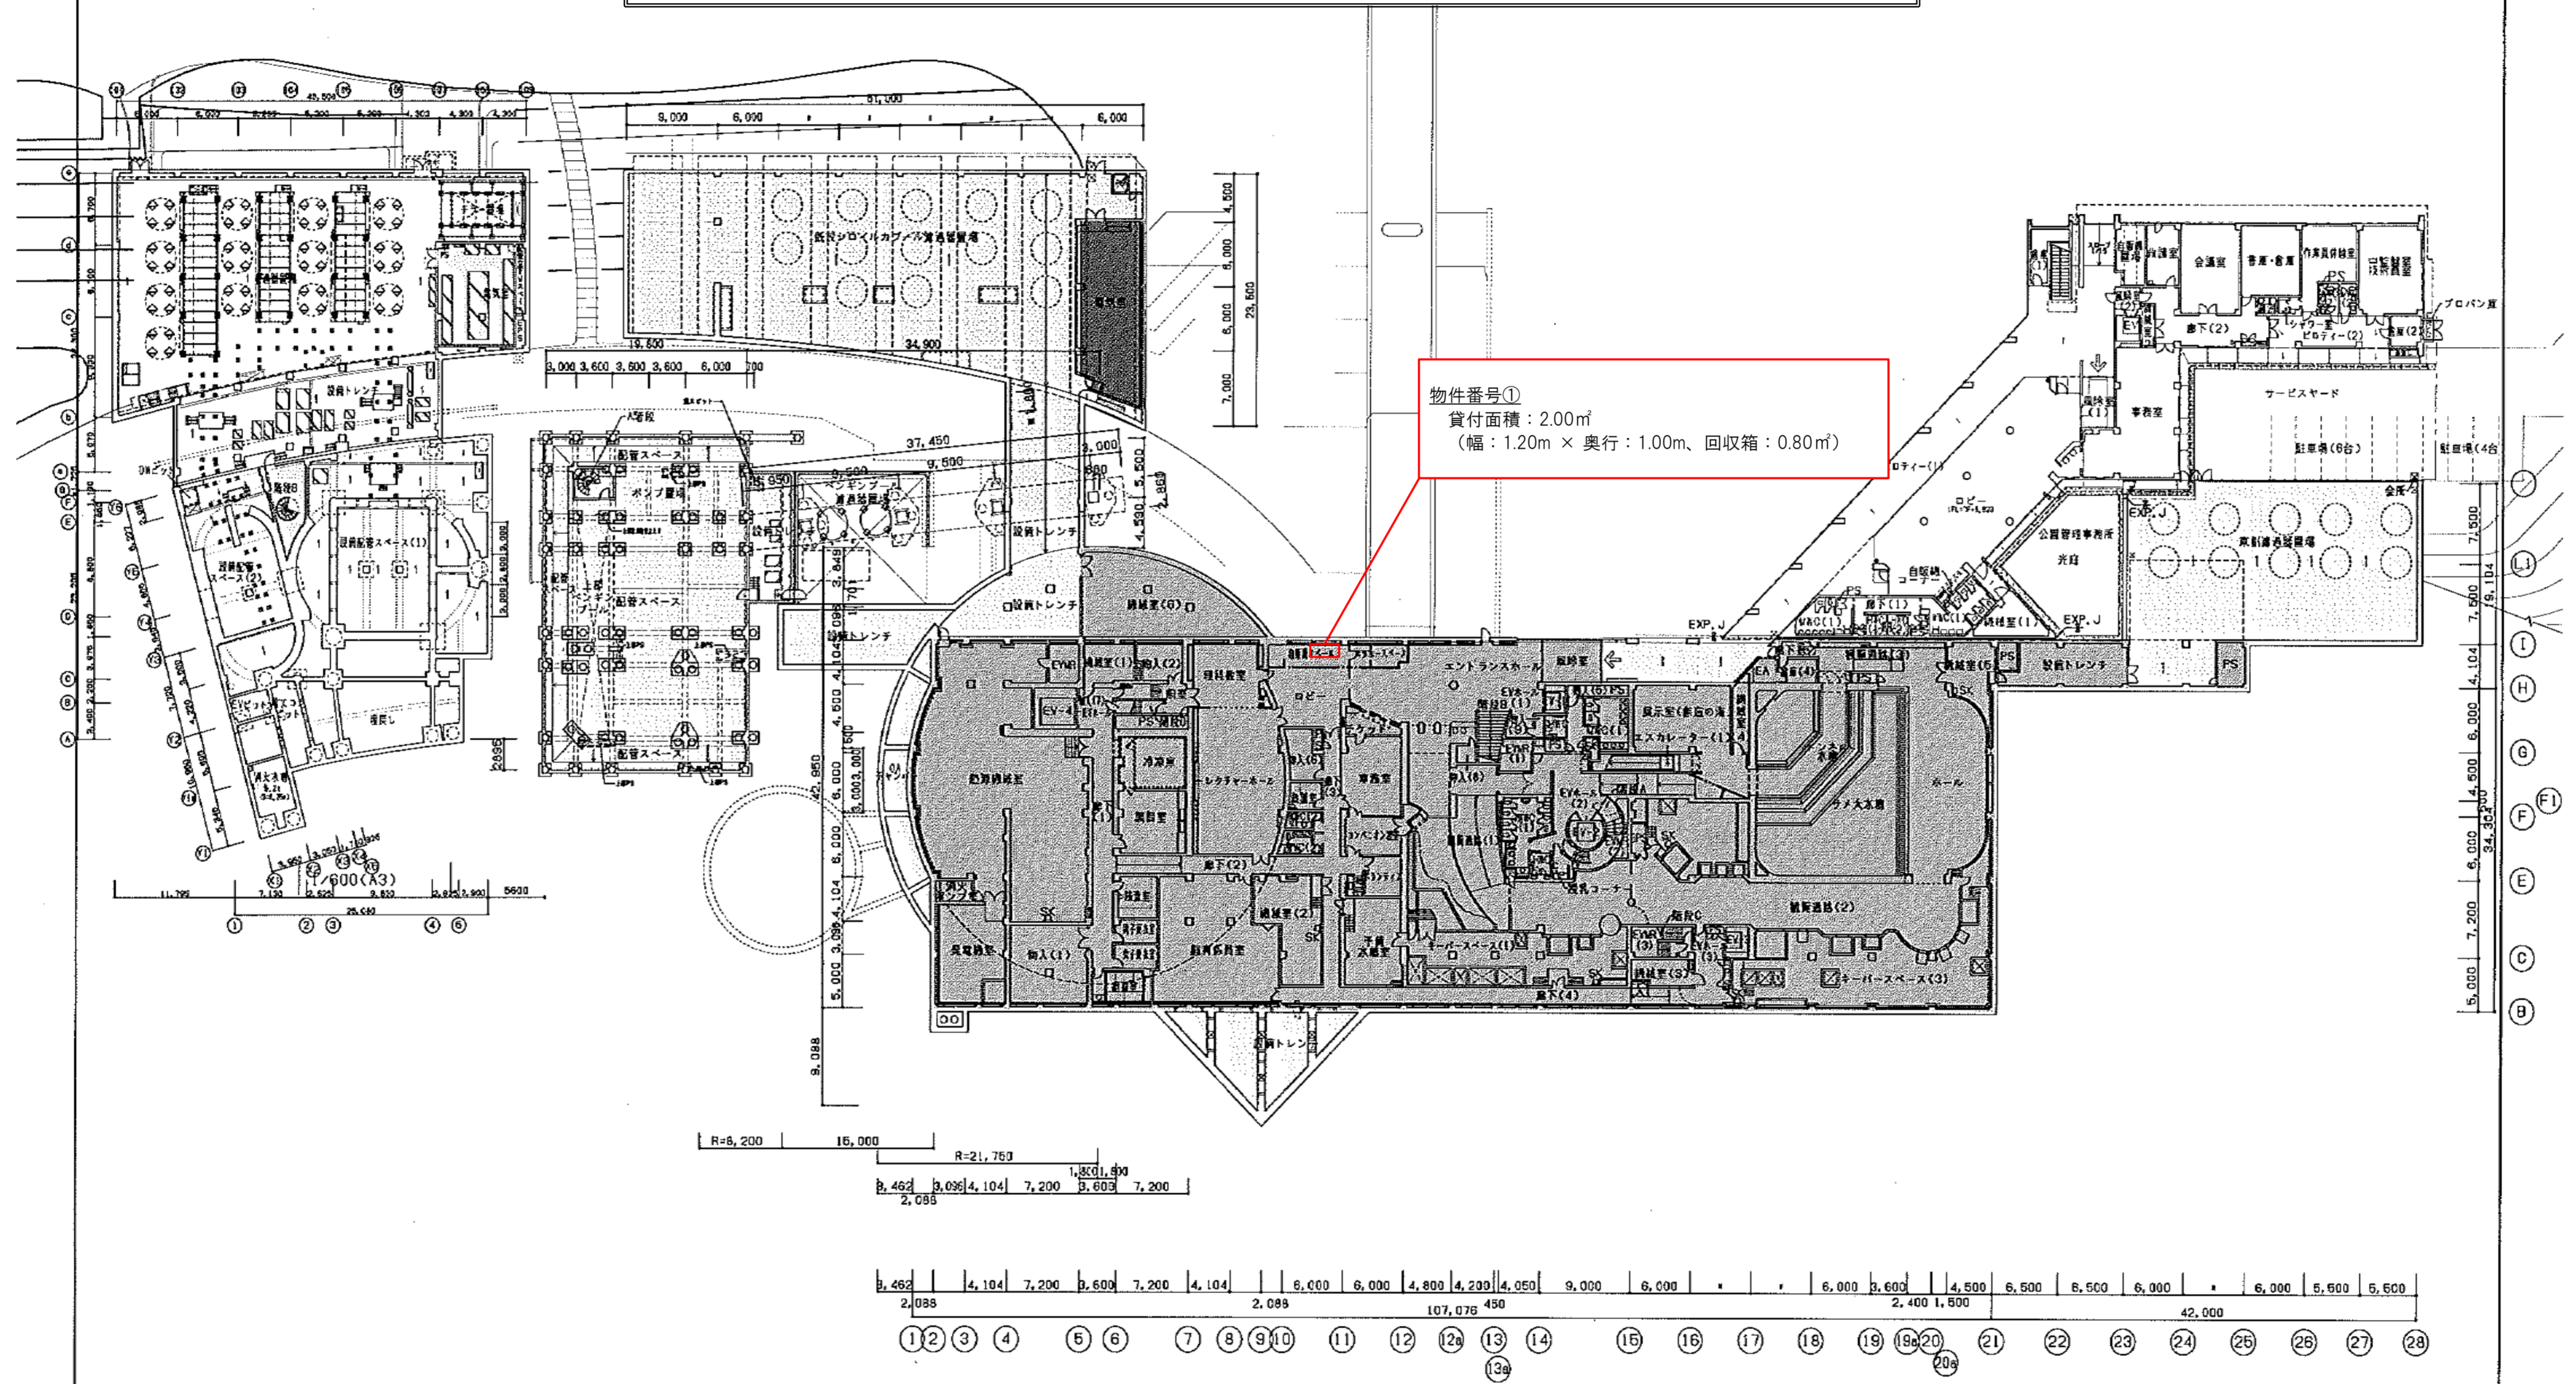

<p>■ 法定床面積部分</p> <p>■ 特別八角</p> <p>■ 法定床面積以外の防水・床仕上げ部分</p>	<p>■ 1A本館</p> <p>■ 1B西側遊覧通路</p>	<p>■ 2Aペンギン館</p> <p>■ 2Bブリッジ</p> <p>■ 2C客待ちスペース1</p> <p>■ 2D客待ちスペース2</p>	<p>■ 3A新シロイルカプール</p> <p>■ 3B外部通路</p> <p>■ 3C新シロイルカプール遊覧通路</p>	<p>しまね海洋館アクセス</p> <p>1階全体平面図</p>	<p>011</p>
---	---------------------------------	--	---	----------------------------------	------------

18K-2#E1
20130207-9田