


Ⅲ期工区1階



図面番号2：しまね海洋館「自動販売機貸付場所」位置図（2階アクアス広場）

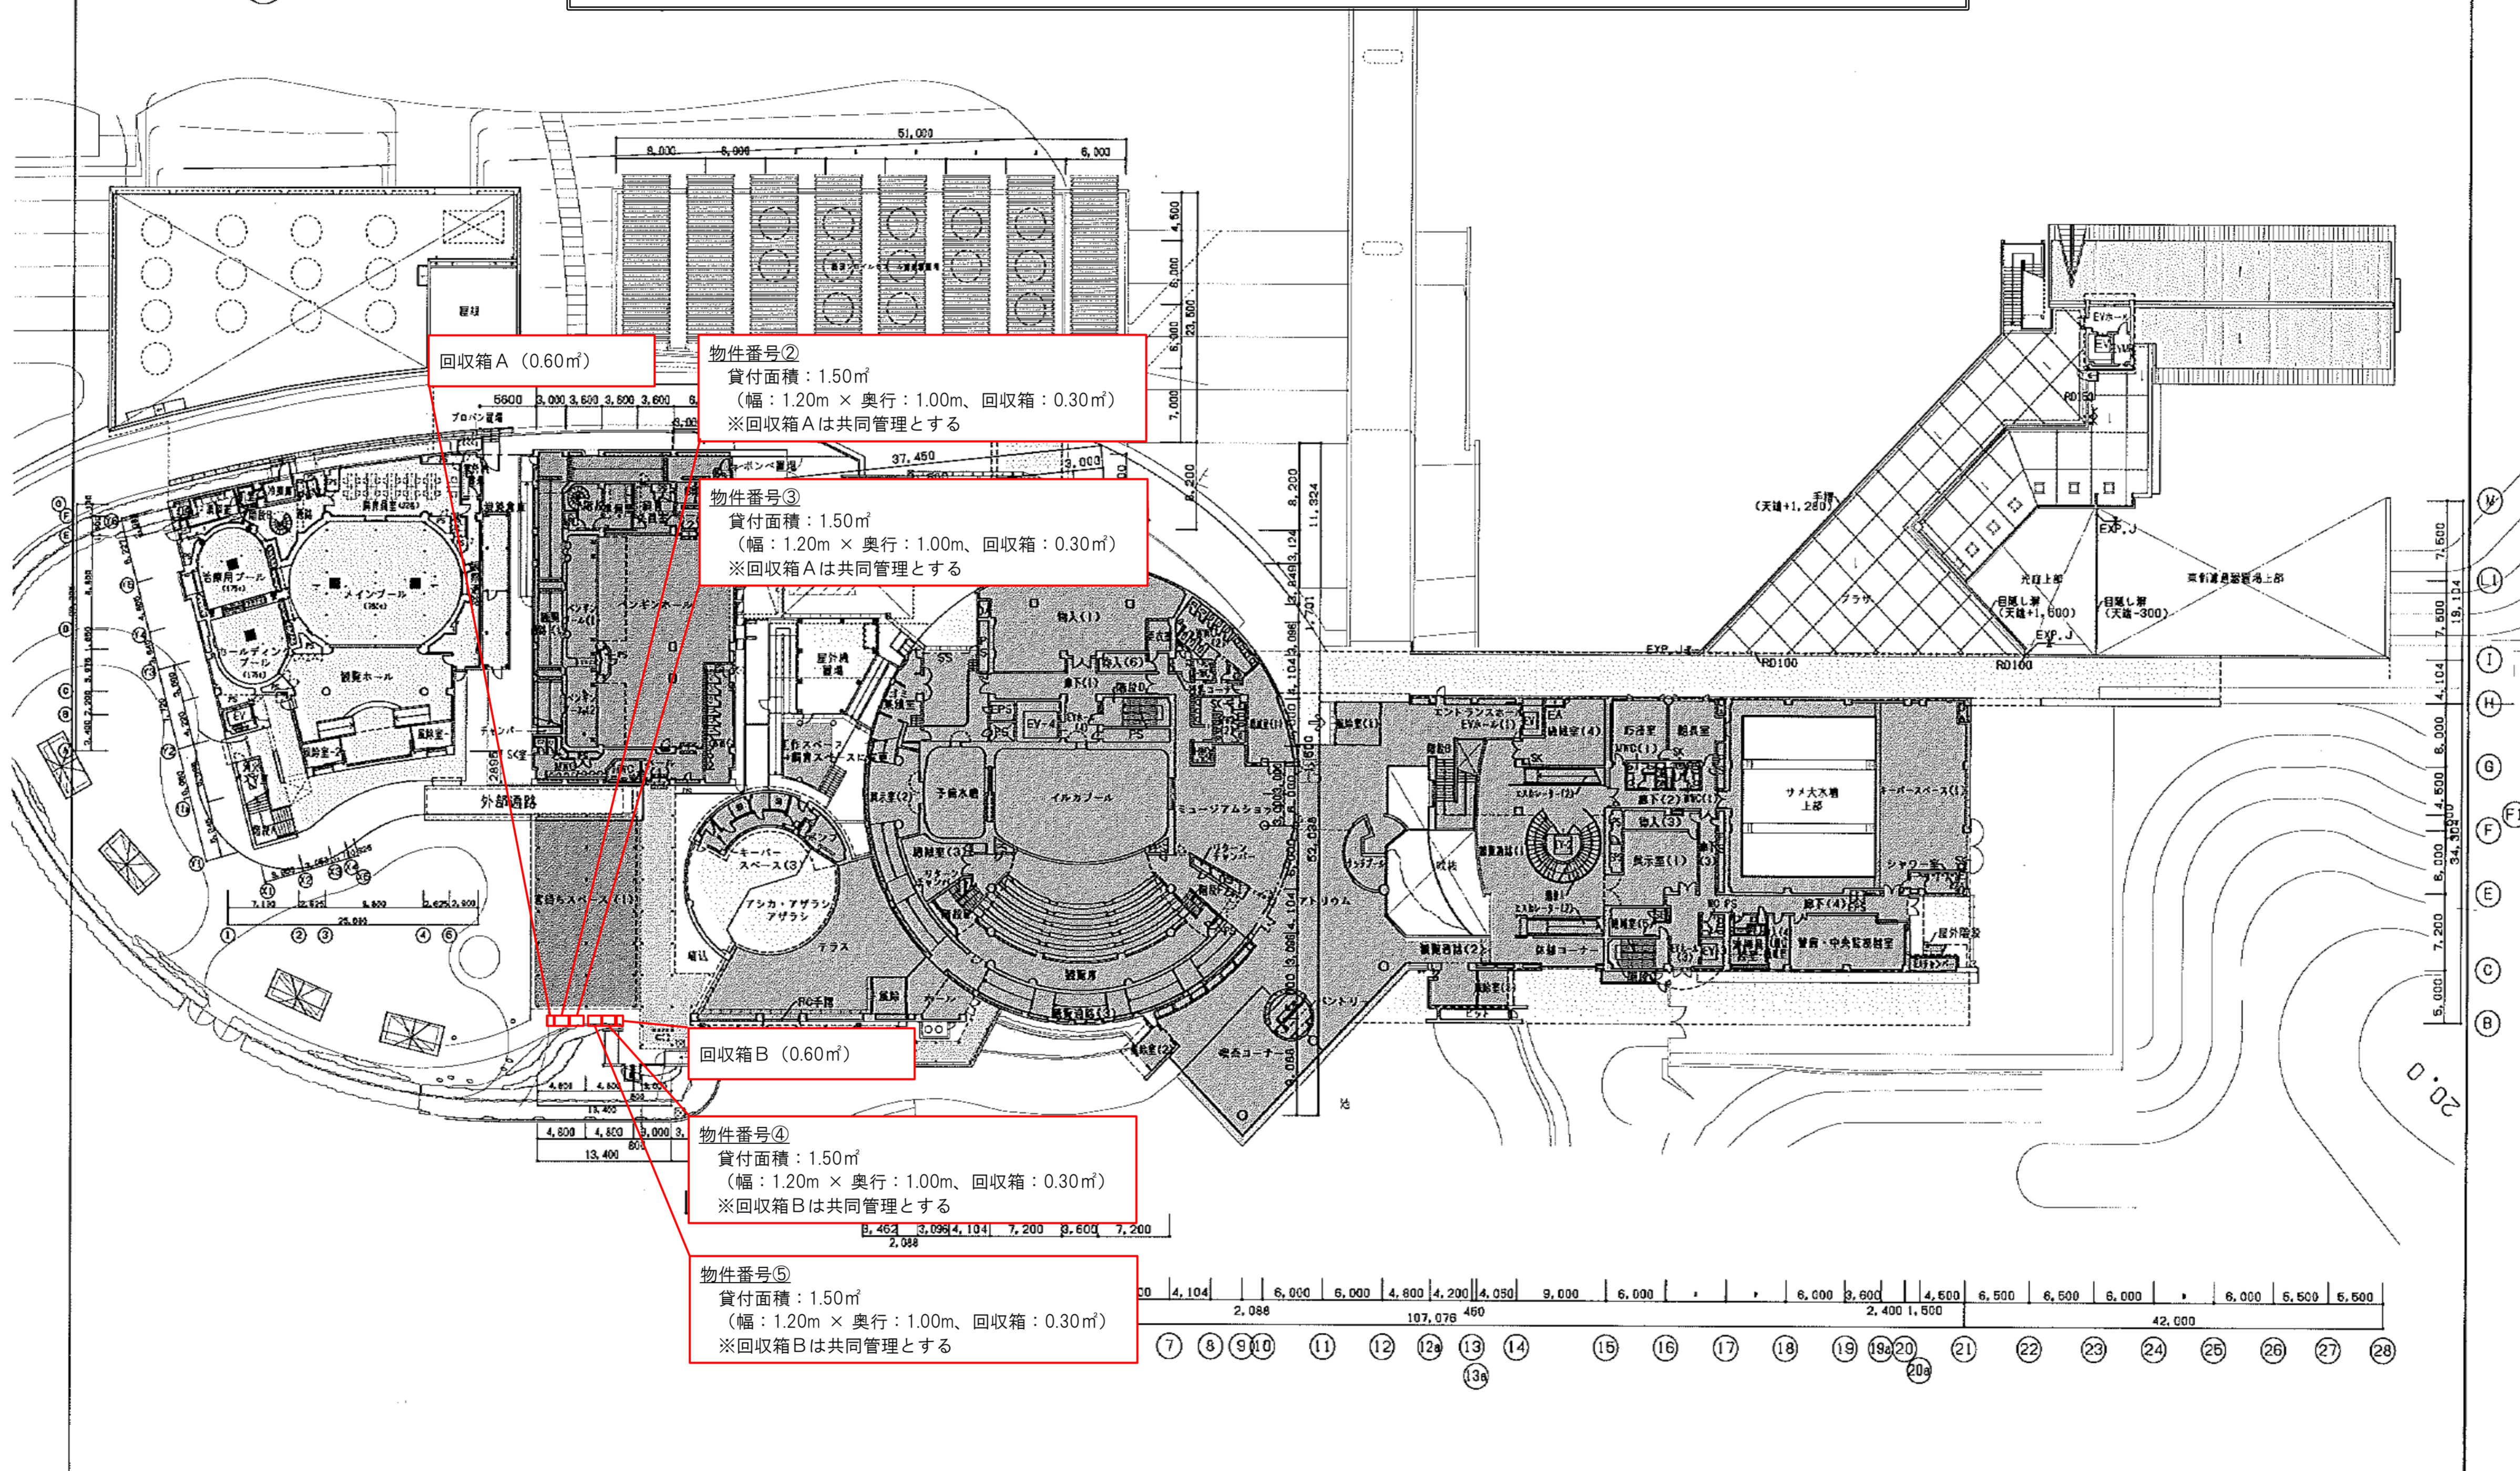

回収箱 A (0.60㎡)

物件番号②
貸付面積：1.50㎡
(幅：1.20m × 奥行：1.00m、回収箱：0.30㎡)
※回収箱 A は共同管理とする

物件番号③
貸付面積：1.50㎡
(幅：1.20m × 奥行：1.00m、回収箱：0.30㎡)
※回収箱 A は共同管理とする

回収箱 B (0.60㎡)

物件番号④
貸付面積：1.50㎡
(幅：1.20m × 奥行：1.00m、回収箱：0.30㎡)
※回収箱 B は共同管理とする

物件番号⑤
貸付面積：1.50㎡
(幅：1.20m × 奥行：1.00m、回収箱：0.30㎡)
※回収箱 B は共同管理とする

<p>■ 法定床面積部分</p> <p>■ 特定用途以外部分</p>	<p>■ 1 A 本館</p> <p>■ 1 B 西側遊園地</p>	<p>■ 1 A ベンチ</p> <p>■ 1 B フリッジ</p> <p>■ 1 C 寄席スペース1</p> <p>■ 1 D 寄席スペース2</p>	<p>■ 1 A シロイルカプール</p> <p>■ 1 B 外部通路</p> <p>■ 1 C シロイルカプール遊園地</p>	<p>しまね海洋館アクアス</p> <p>2階全体平面図</p>	<p>012</p>
------------------------------------	------------------------------------	--	--	----------------------------------	------------

18K-2/E2
2013/207-8日