




照明制御盤  
LA-1 S=1:10  
(電源室内)

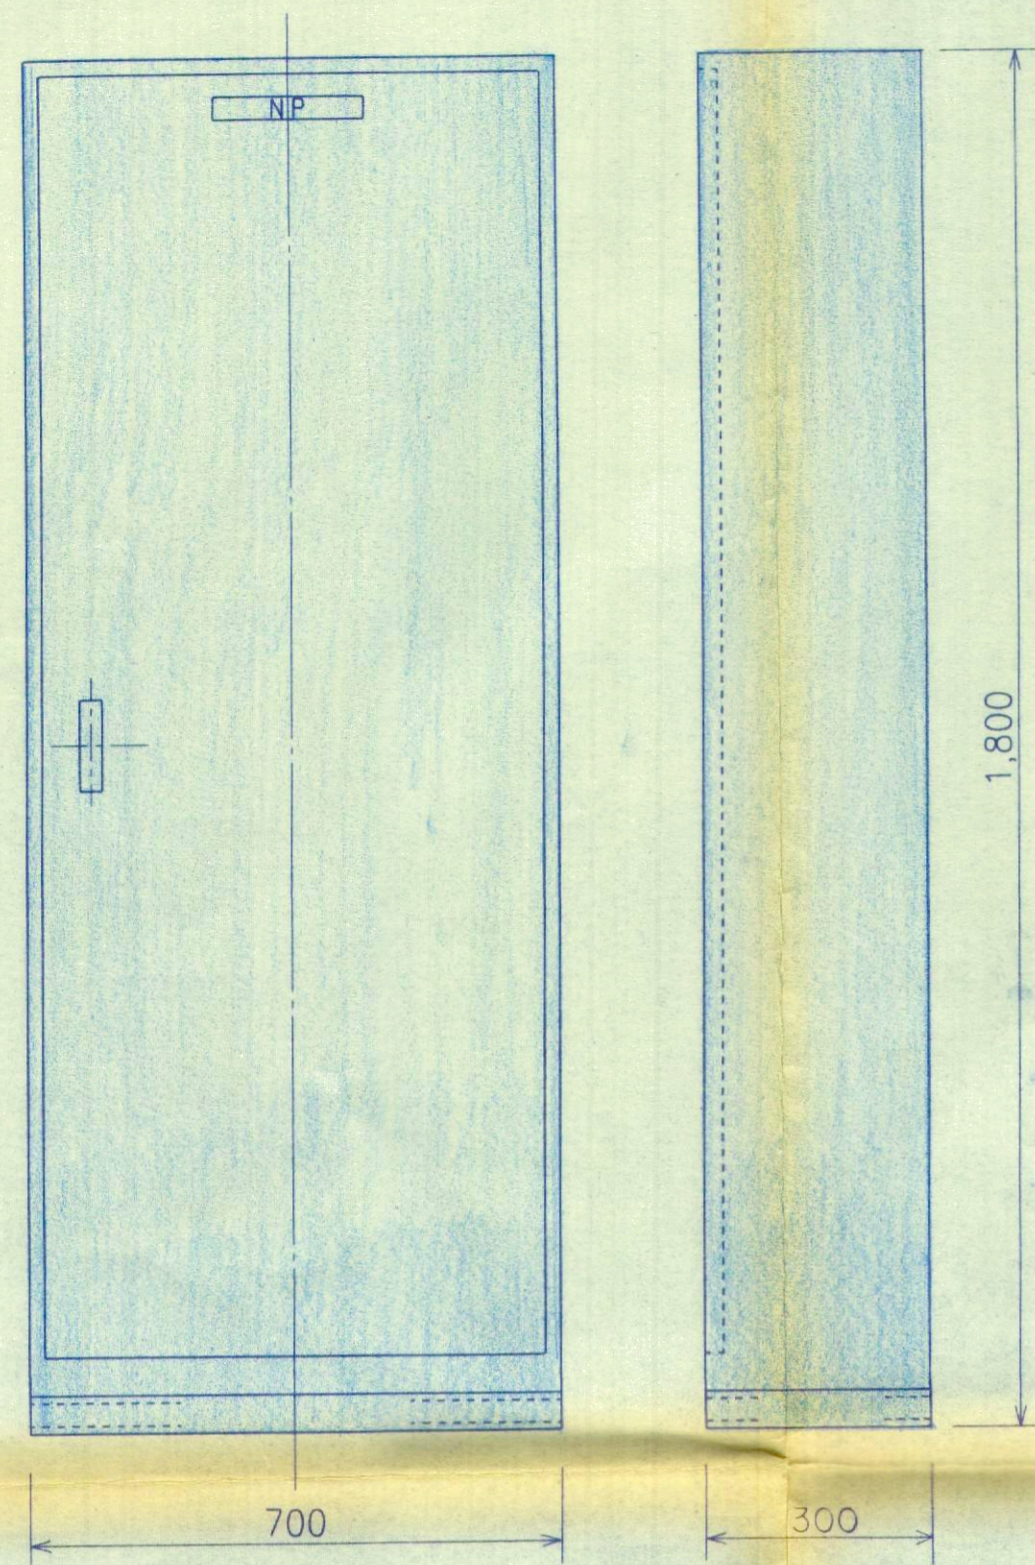


照明操作盤 LC-1 S=1:5  
(管理所内)

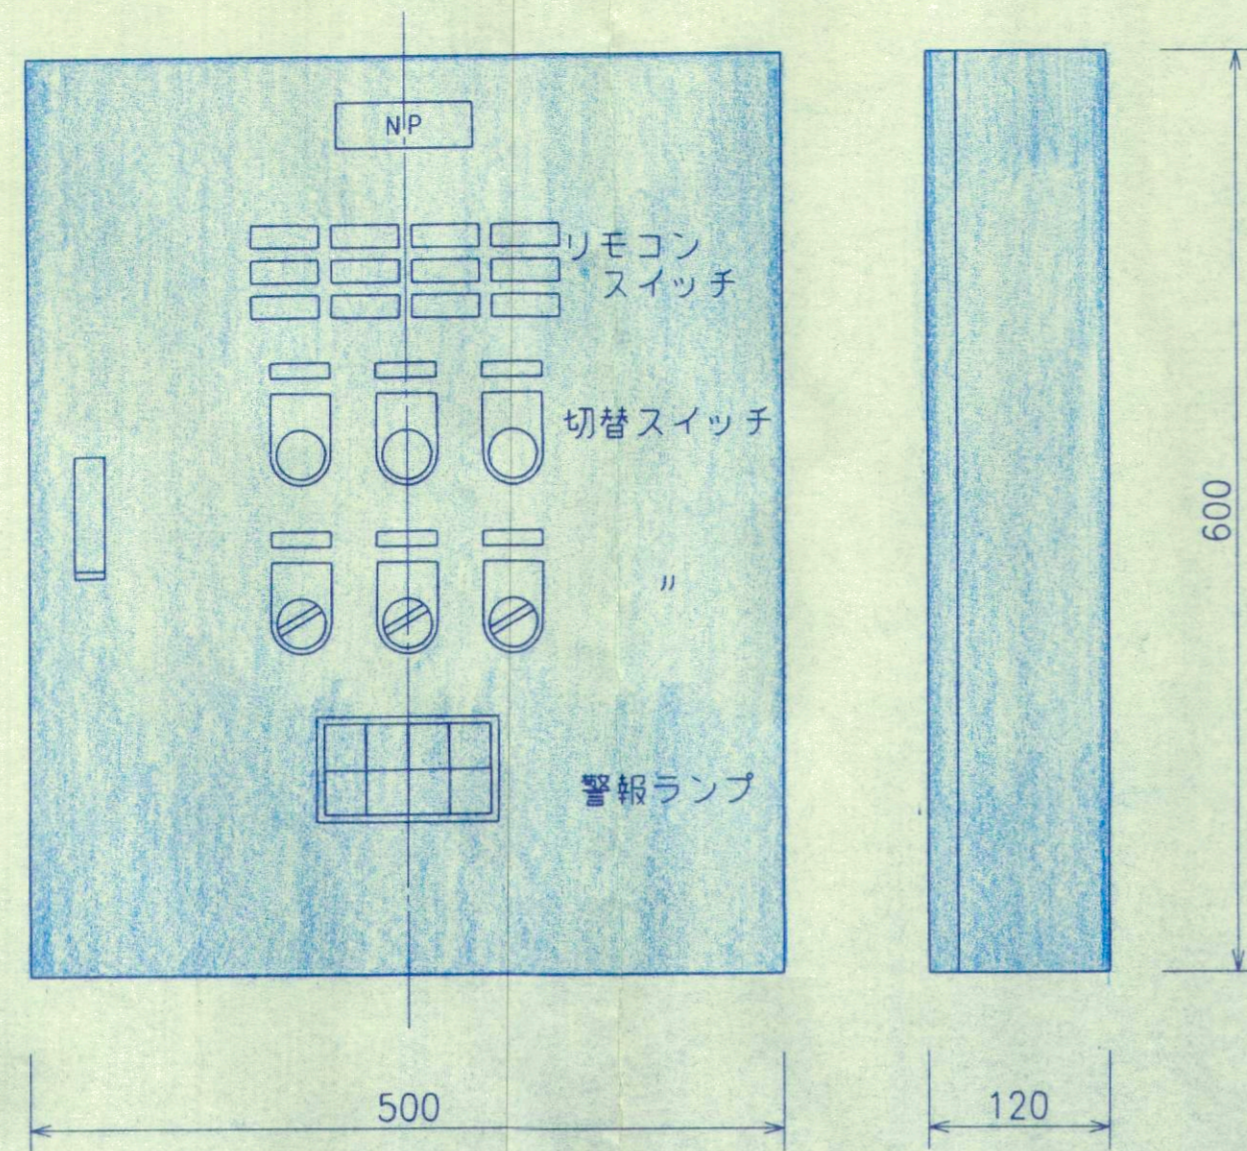


LB-1 S=1:10  
(下流ライトアップ)

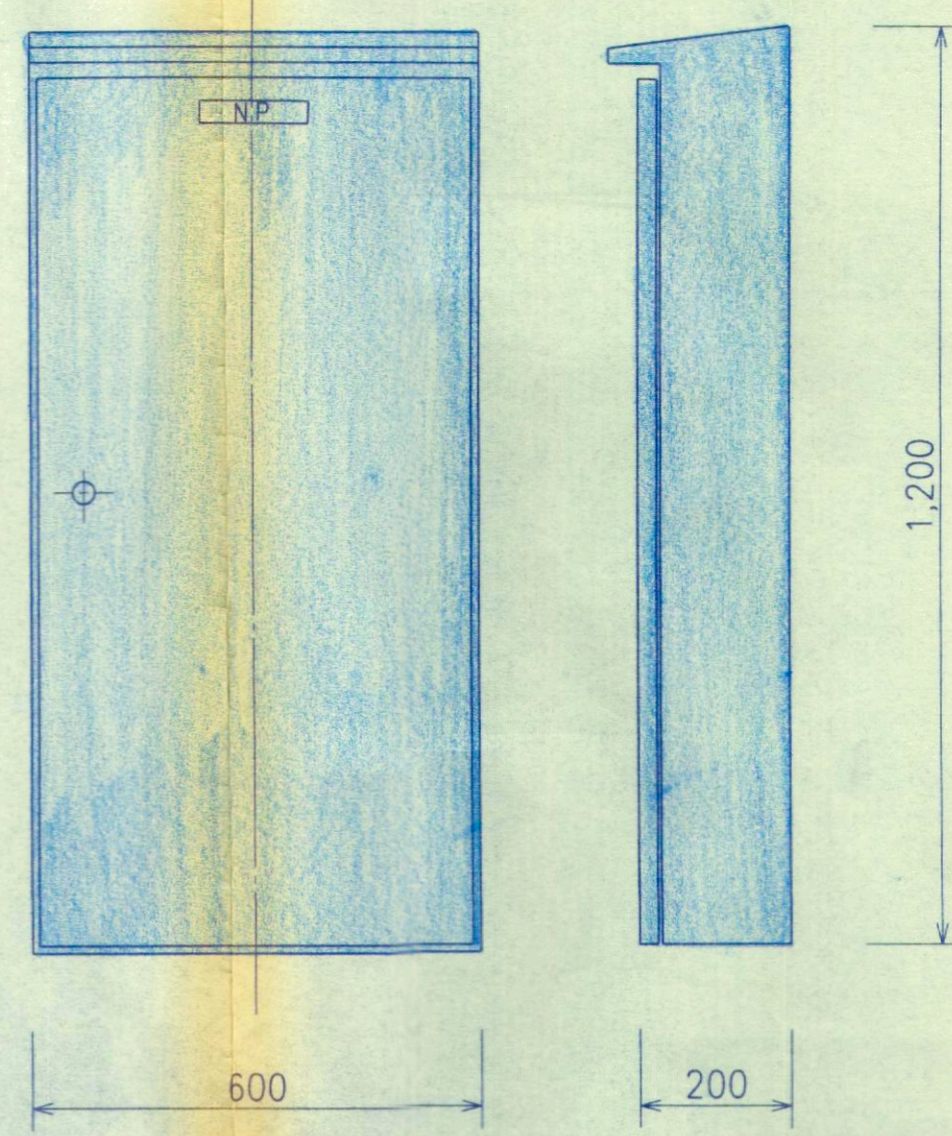


LA-14, LA-15 S=1:10  
(下流ITV,上流ITV)

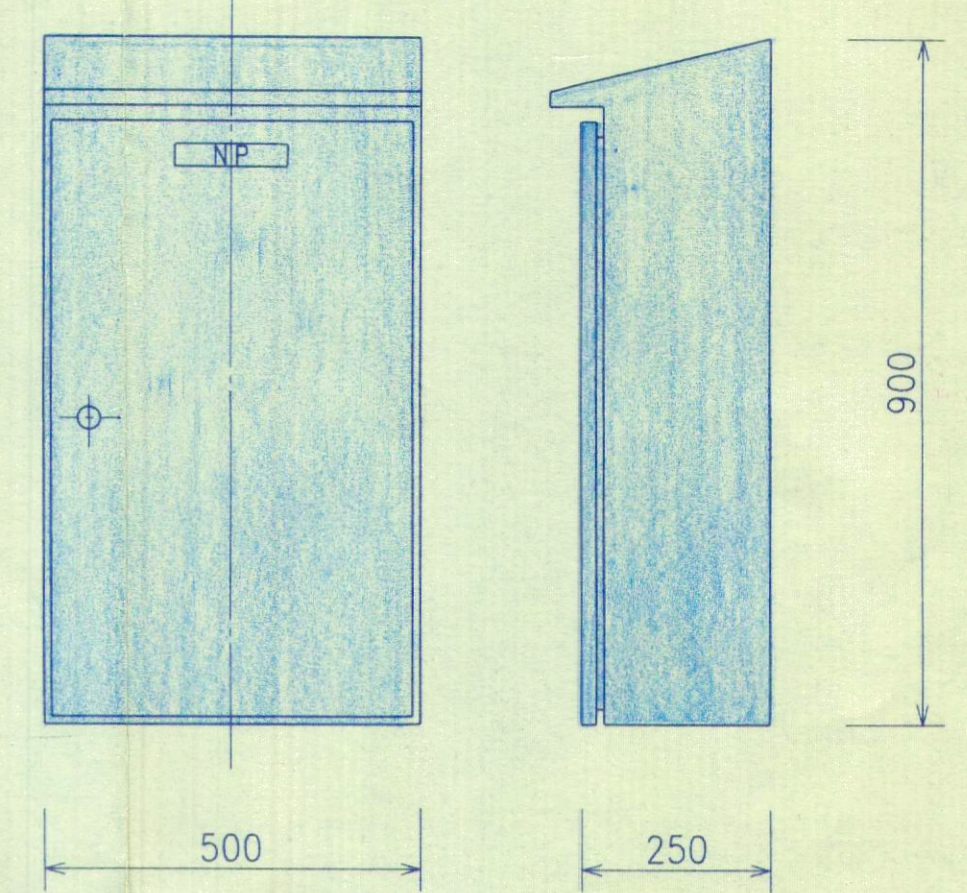


安定器箱 (3個入) S=1:10  
(下流ライトアップ)

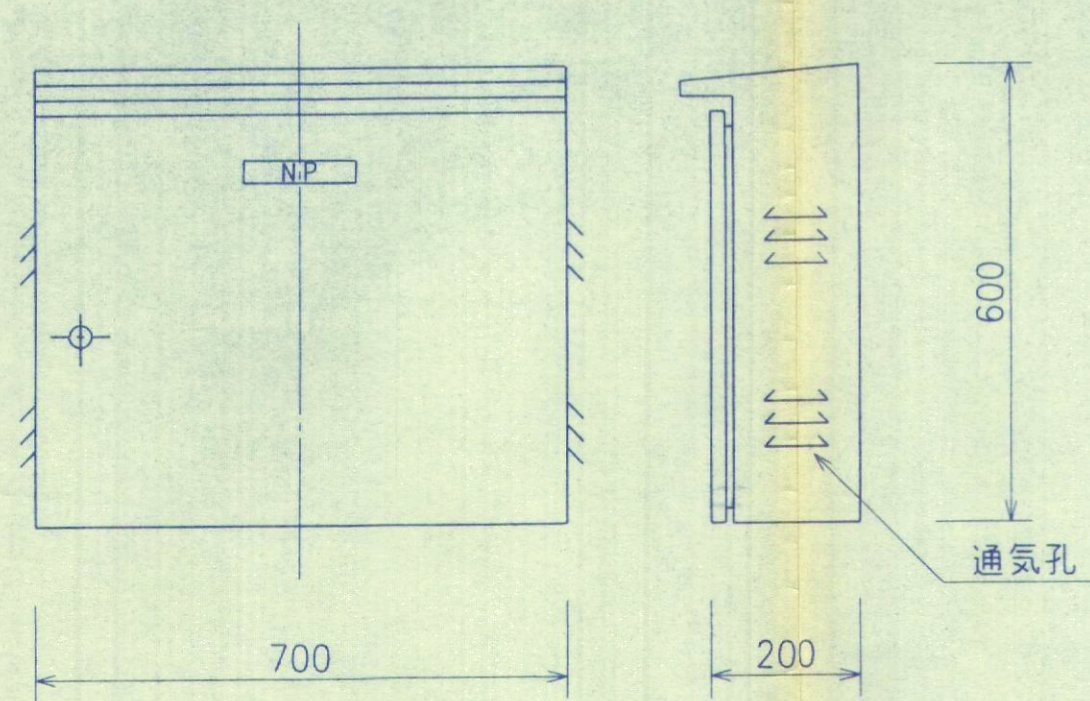


LA-11, LA-12, LA-13 S=1:10  
(ゲート室,水位計室,バルブ室内)

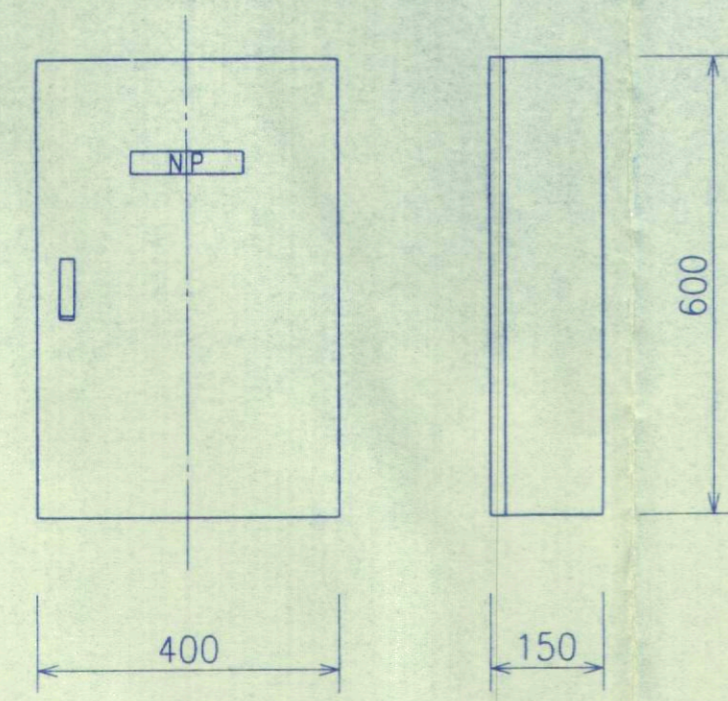

リモコンスイッチ函 S=1:5  
(監査廊内)

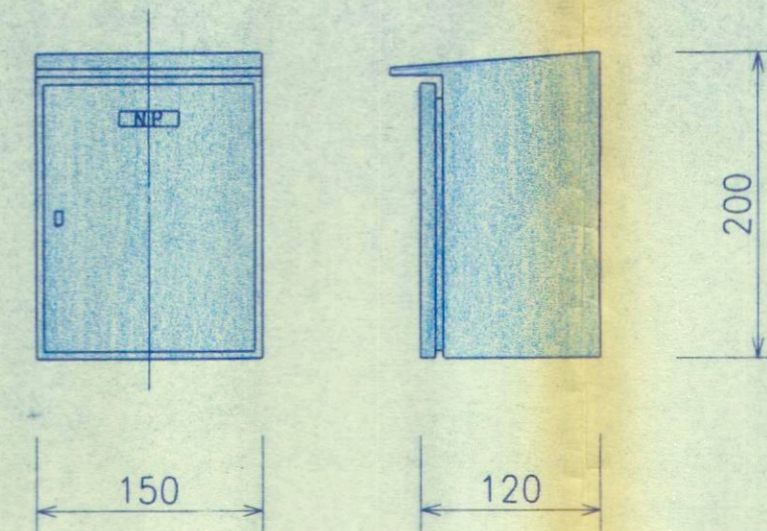

排水ポンプ盤 M-1 S=1:10  
(監査廊内)

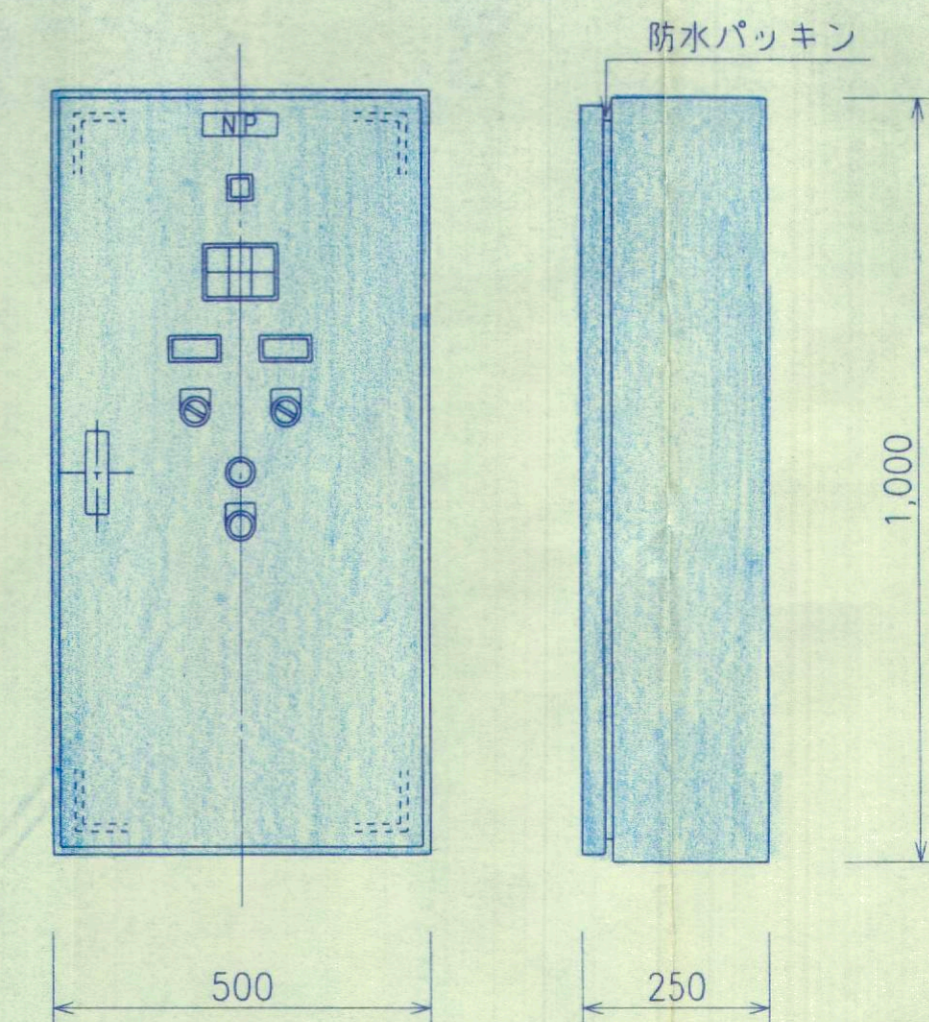

注記

1. 姿図及び寸法は参考とする。

第1回変更

年度	平成	年度
番 号	天	号
工事名		
通川港名		
施工箇所	部 市	町大字 地内
図面名称	分電盤姿図	
全社名	会社及び責任者	
測 量		
調 査		
設 計		
縮尺 1:10		
31 葉の内 26		