



※現在考えている責任分界点を示す。

三瓶ダム単線結線図

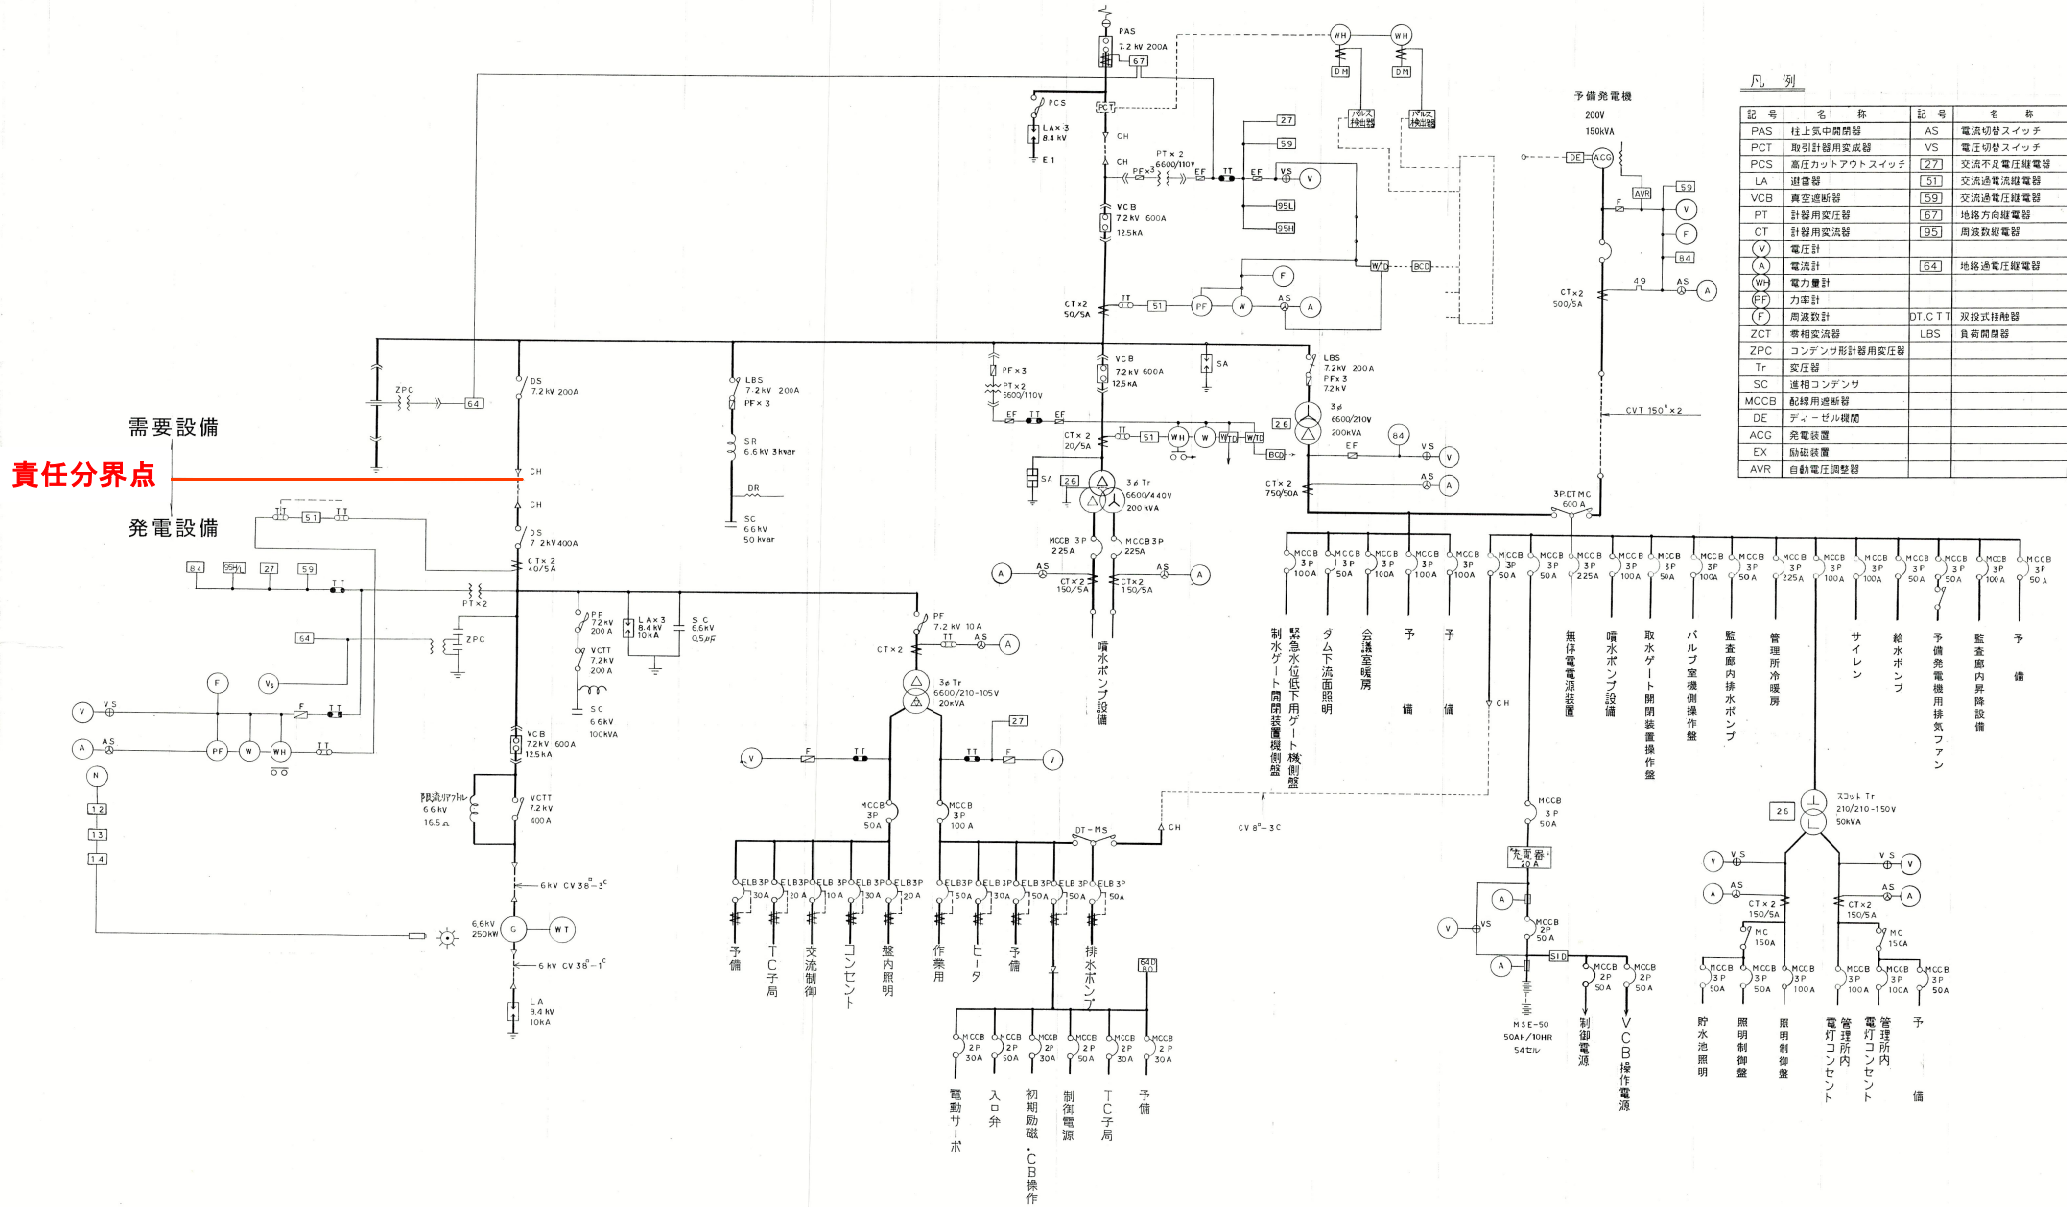

凡例

記号	名称	記号	名称
PAS	柱上弧中間閉器	AS	電流切替スイッチ
PCT	取引計器用変成器	VS	電圧切替スイッチ
PCS	高圧カットアウトスイッチ	[27]	交流不足電圧継電器
LA	避雷器	[51]	交流過電流継電器
VCB	真空遮断器	[59]	交流過電圧継電器
PT	計器用変圧器	[67]	地絡方向継電器
CT	計器用変流器	[95]	周波数継電器
(V)	電圧計	[94]	地絡過電圧継電器
(A)	電流計		
(W)	電力計		
(FP)	力率計		
(F)	周波数計	DT.C.T	双投式計軸器
ZCT	零相変流器	LBS	負荷閉鎖器
ZPC	コンデンサ形計器用変圧器		
TF	変圧器		
SC	連絡コンデンサ		
MCCB	配線用遮断器		
DE	デューセル機構		
ACC	発電装置		
EX	励磁装置		
AVR	自動電圧調整器		

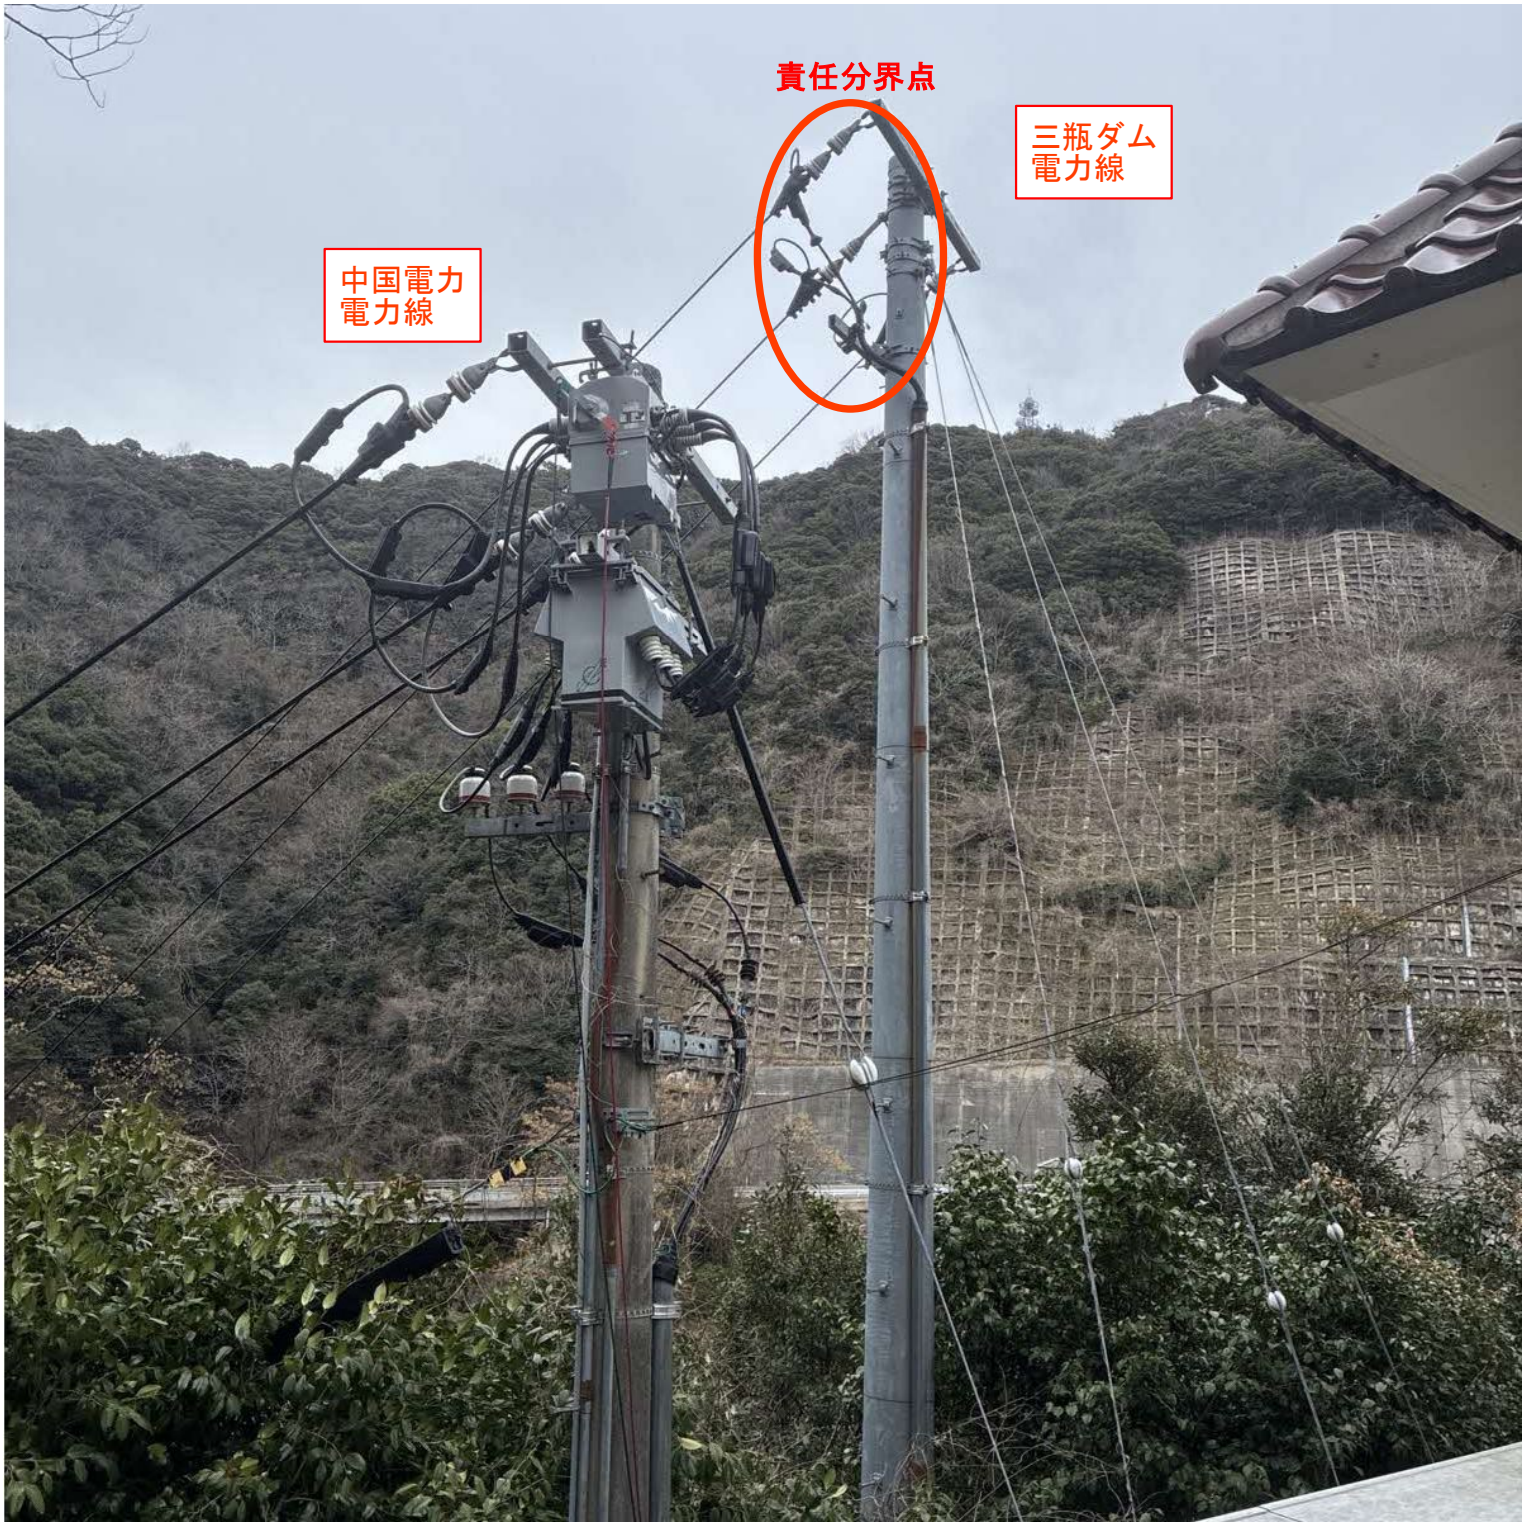

責任分界点

三瓶ダム
電力線

中国電力
電力線